

**LEGENDA**

Impianto di videosorveglianza


Coni visuali

Area ripresa dalla telecamera di tipologia MULTIFIELD

Area ripresa dalla telecamera di tipologia HD PRO

Area ripresa dalla telecamera di tipologia PTZ

Note:  
All'interno del campo tutte le telecamere presenti sono della tipologia HD PRO. Sono stati utilizzati colori differenti per garantire una migliore leggibilità dell'elaborato.

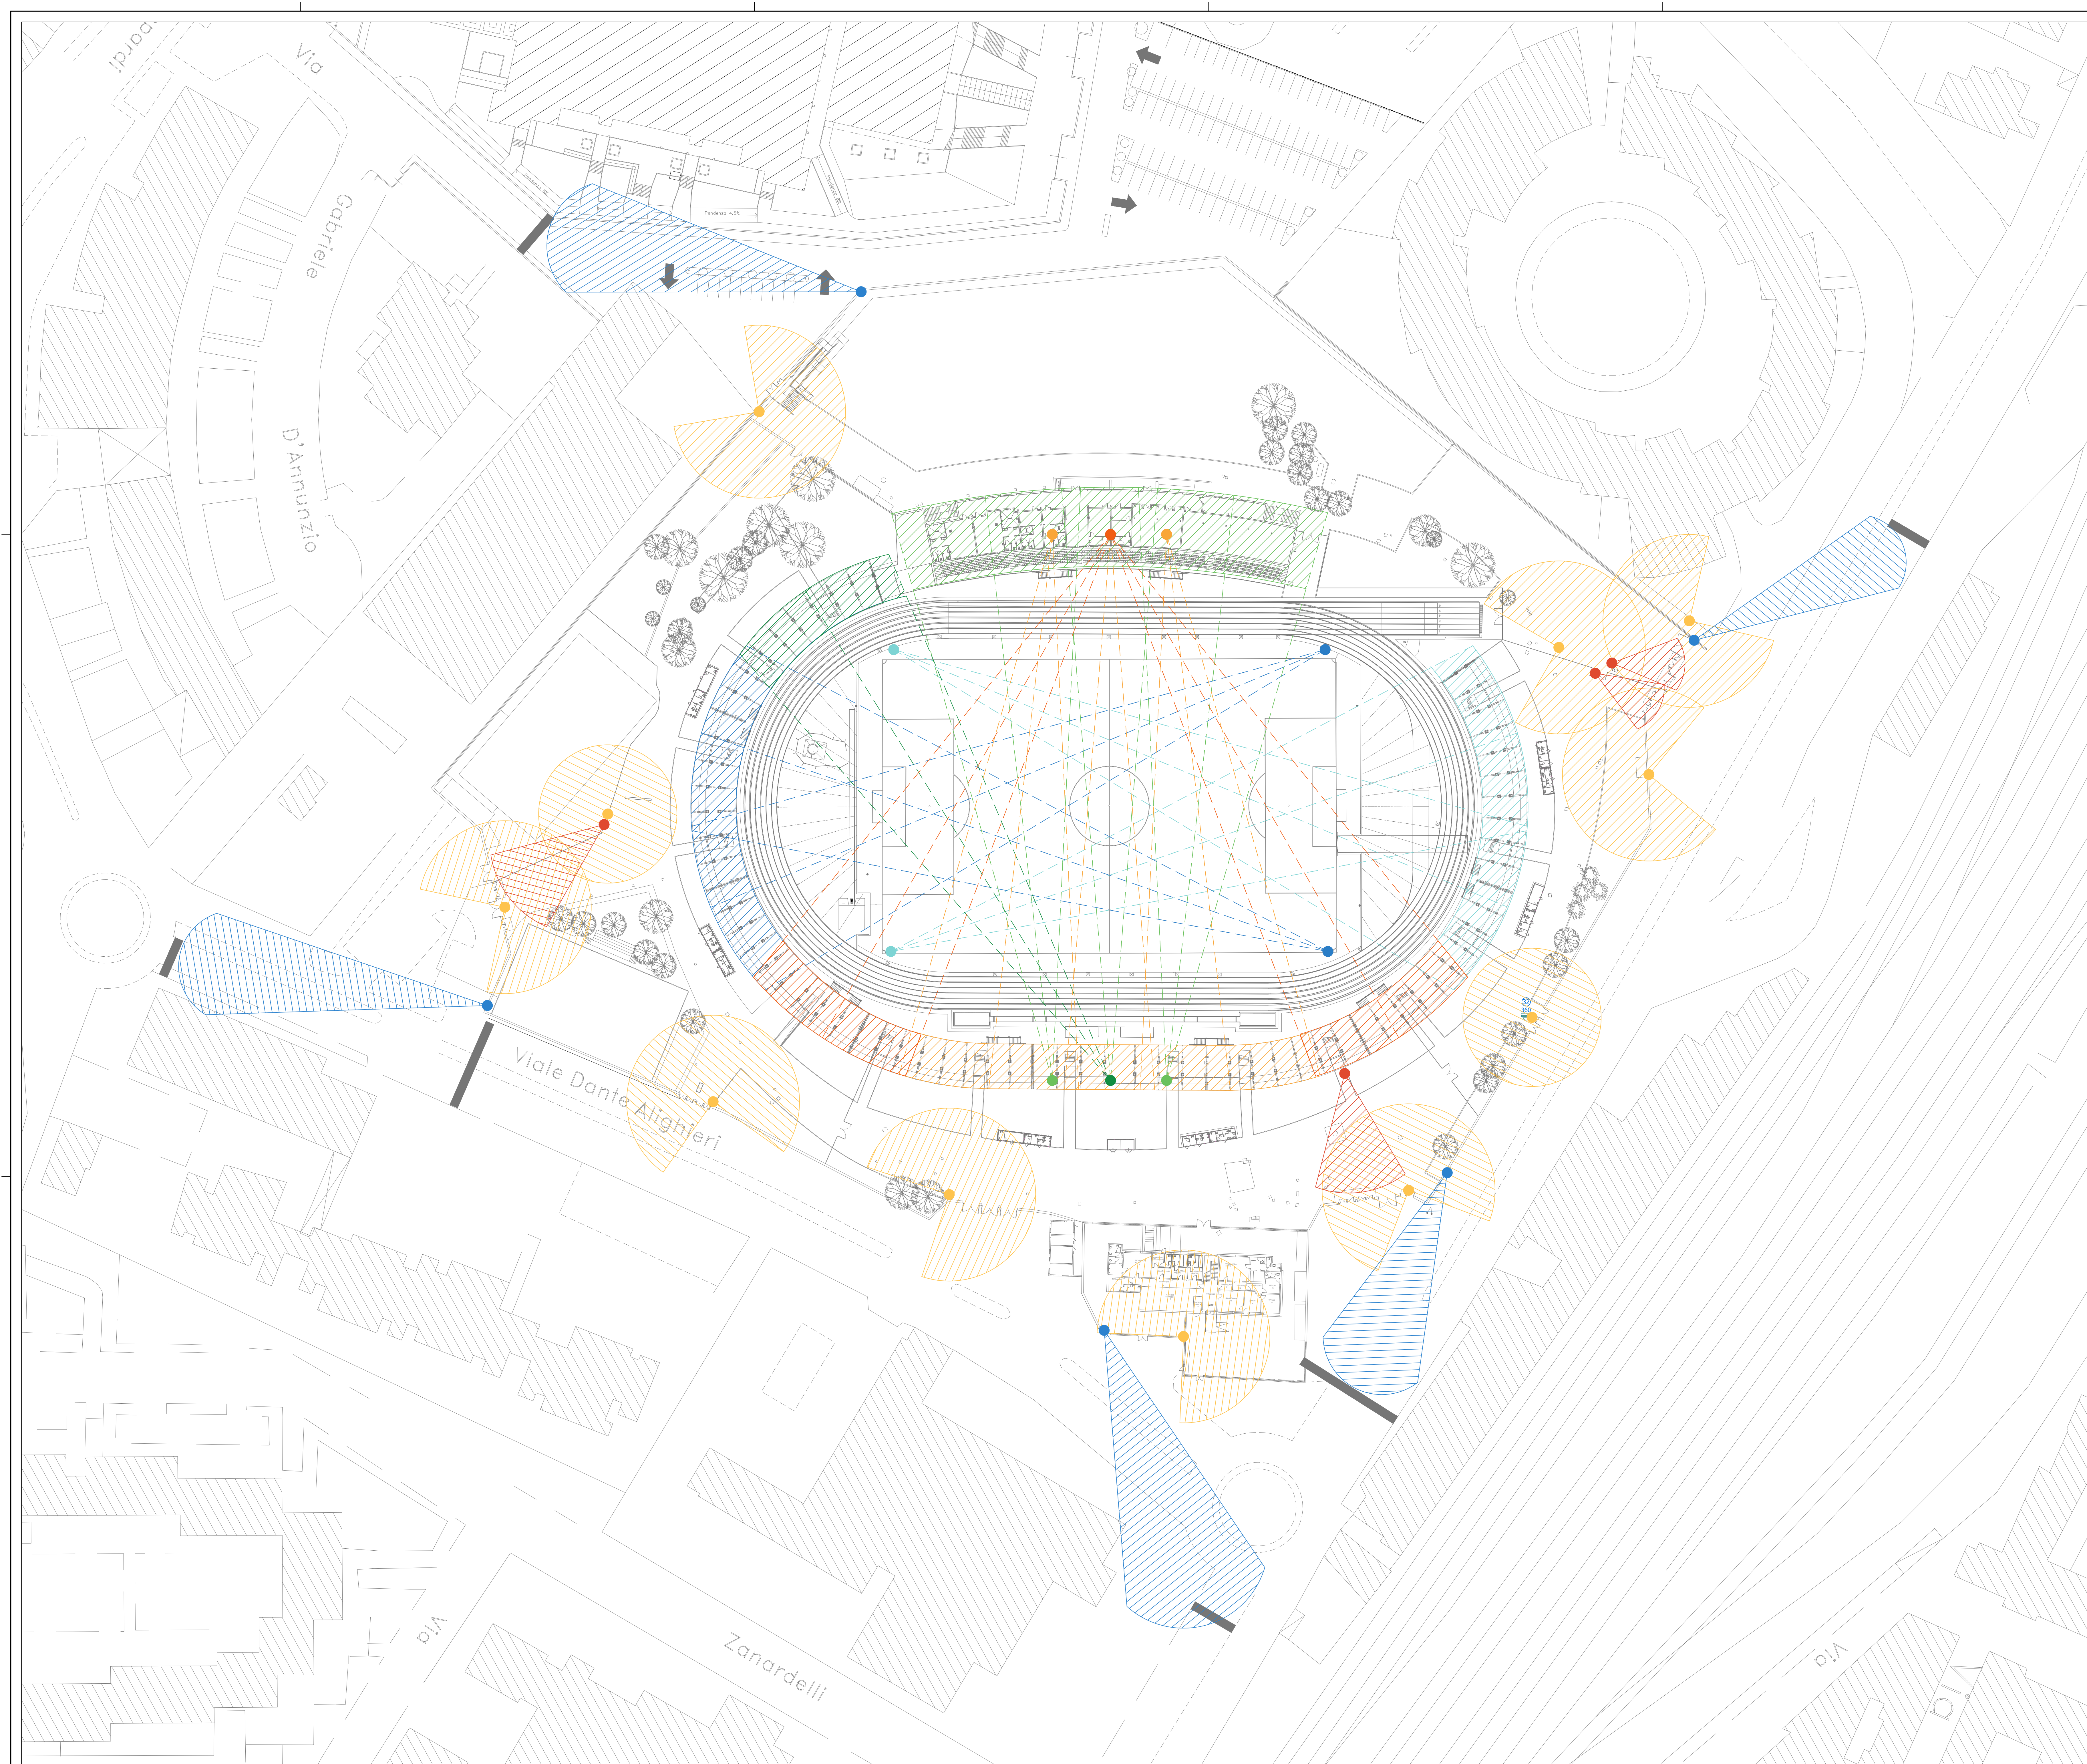

**BARLETTA**

ADEGUAMENTO FUNZIONALE DELLO STADIO COMUNALE  
COSIMO PUTTILLI  
COMPLETAMENTO LOTTO 1

**PROGETTO ESECUTIVO**



GESTIONE PATRIMONIO E CONSULENZE IMPIANTI SPORTIVI  
INGEGNERIA E GESTIONE PATRIMONIO  
RESPONSABILE: ING. EMILIANO CURI  
DIR. TECNICO: ING. VALERIO PETRINCA

PROGETTAZIONE ARCHITETTONICA  
E COORDINAMENTO DELLA PROGETTAZIONE:  
Arch. Chiara Di Michele

PROGETTAZIONE IMPIANTISTICA

**F4 ENGINEERING** studio associato  
PROGETTO IMPIANTI MECCANICI  
ING. B. DI CAPUA  
PROGETTO IMPIANTI ELETTRICI E SPECIALI  
ING. D. MATTEUCCI

SCALA 1:500  
IMPIANTI ELETTRICI - INTERVENTI AREA STADIO  
IMPIANTO VIDEOSORVEGLIANZA - Coni visuali

ELABORATO	REV	MODIFICHE	DATA	DISEGNATORE
IE.1.LY.003	1	ESECUTIVO	28.06.2018	
	2	ESECUTIVO	31.07.2018	