



Area VI – 6.1.1 Settore Lavori Pubblici

Area III – 3.1.0 Settore Welfare

Progetto per la realizzazione di una casa modulare prefabbricata in legno da destinare a persone senza fissa dimora in esecuzione alle attivita' connesse al progetto PNRR M5C2-1.3.1 Housing First, unitamente a lavori di sistemazione dell'area ed allacci ai pubblici servizi, tra via Melfi, via Paparella e via Monteverde.

PROGETTO ESECUTIVO
(Articolo 41, comma 8 del DLGS 36 /2023)

Planimetria generale area d'intervento con urbanizzazioni esistenti e a realizzare

Progettista:
geom. Ruggiero LEONE

il Dirigente Area VI – Sett. LL.PP
ing. Ernesto BERNARDINI


il Dirigente Area III – Sett. Welfare
dott. Alessandro ATTOLICO

ELABORATO: TAV. 0

REV.:

Data: GIU. 2026


Rapp: 1:200

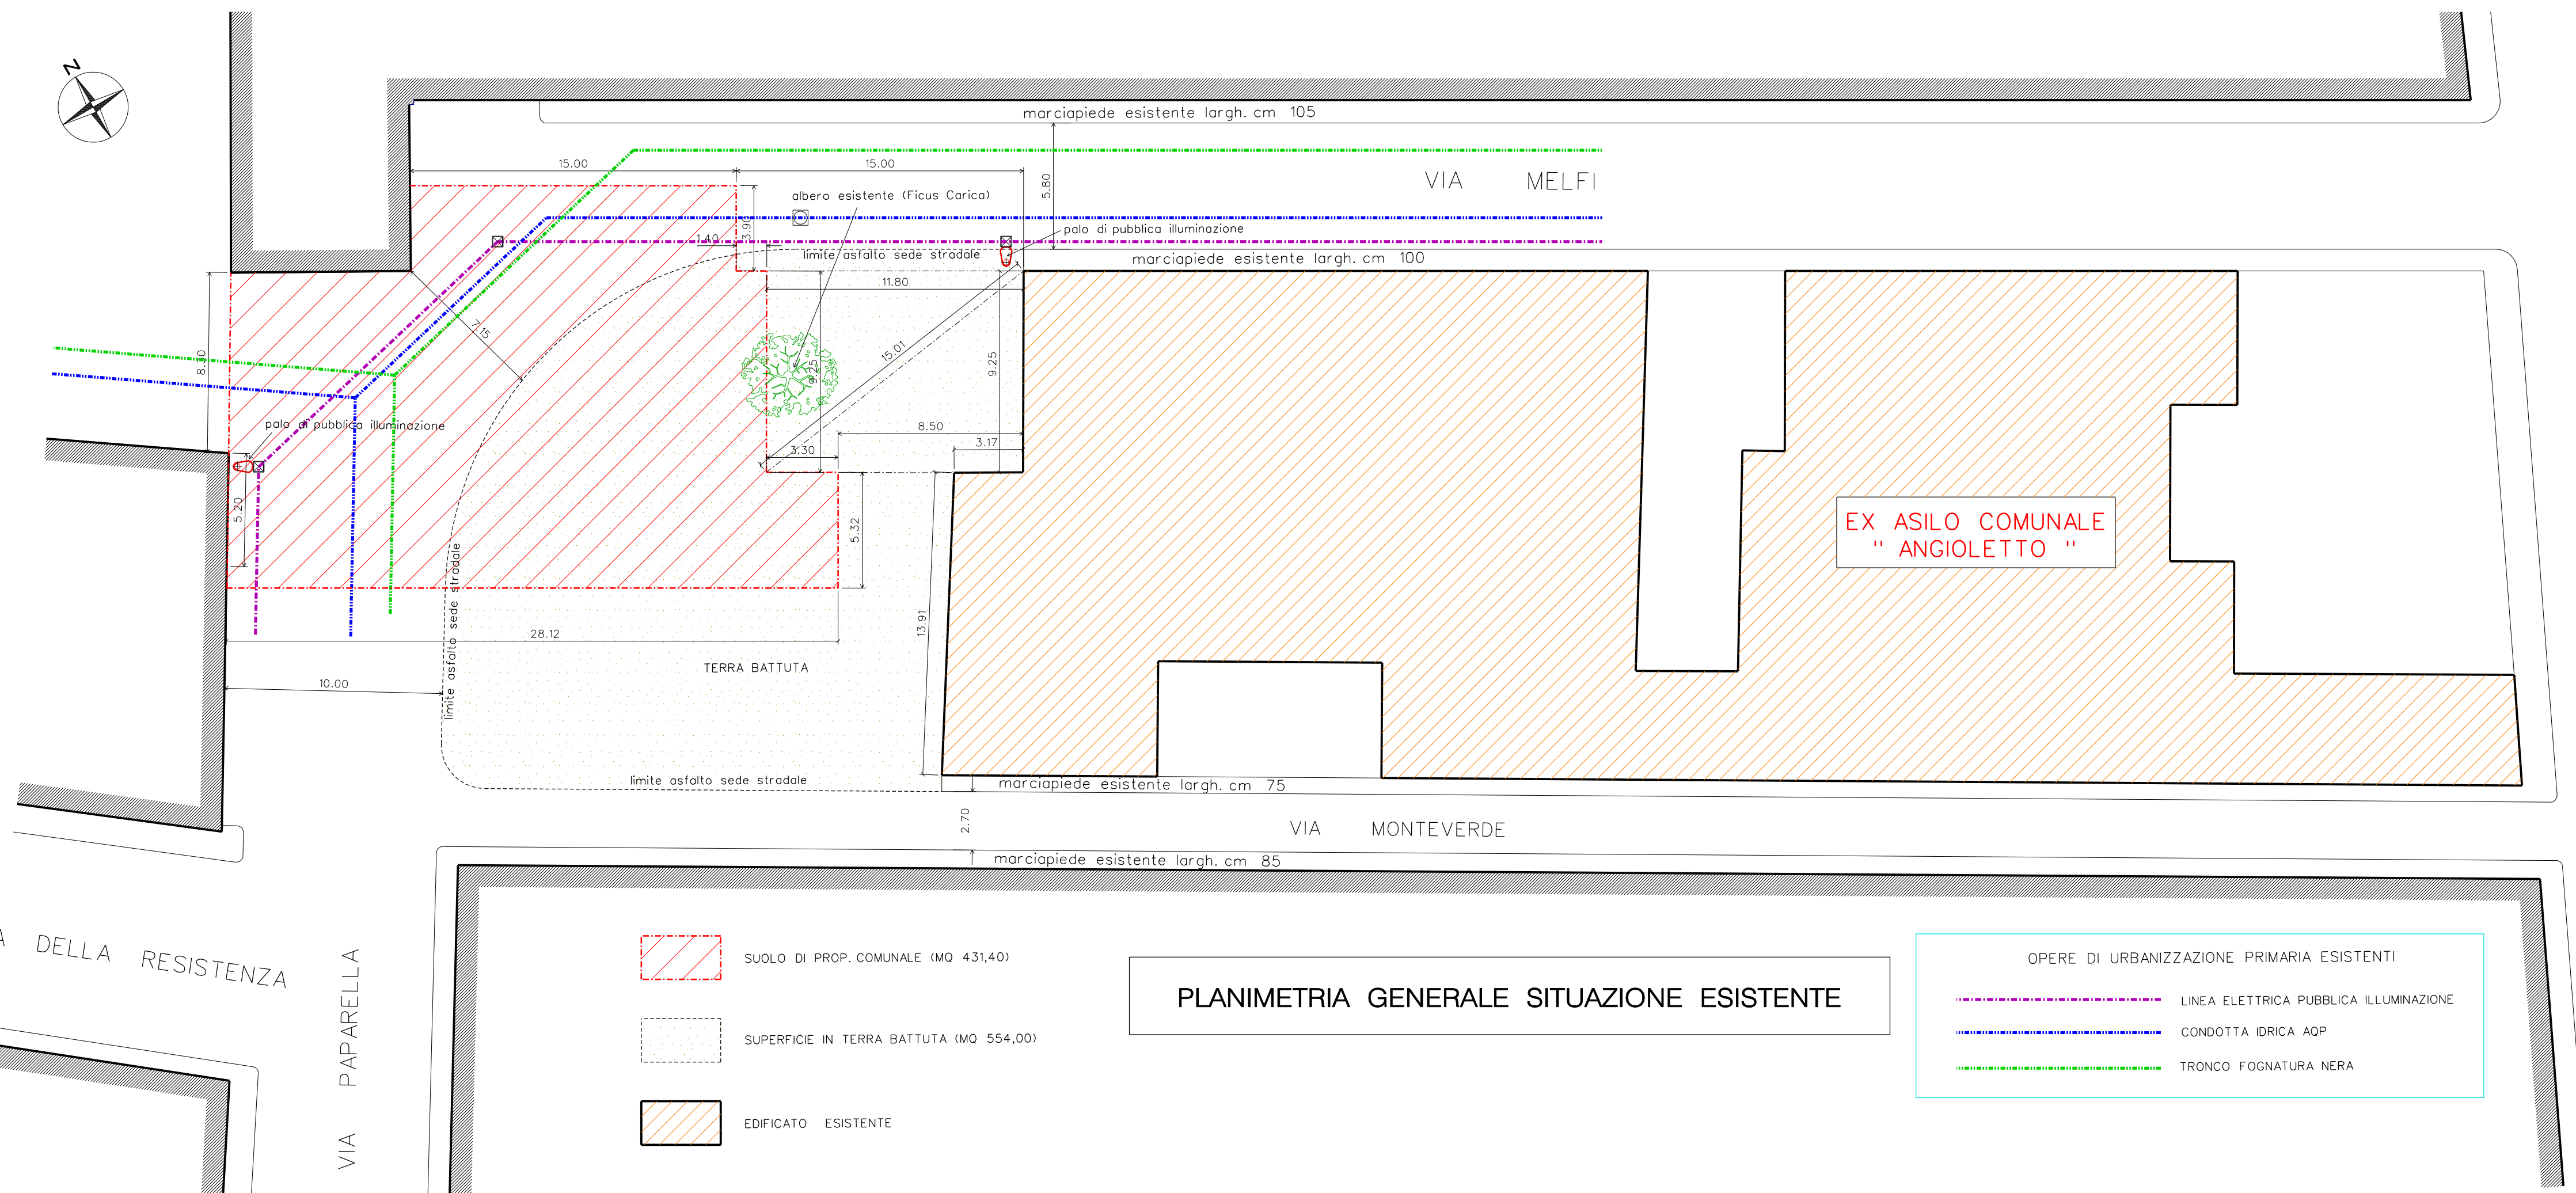

SANTUARI
CUORE
IMMACOLATO
DI MARIA

VIA MAFFEO BARBERINI

VIA DONATELLA

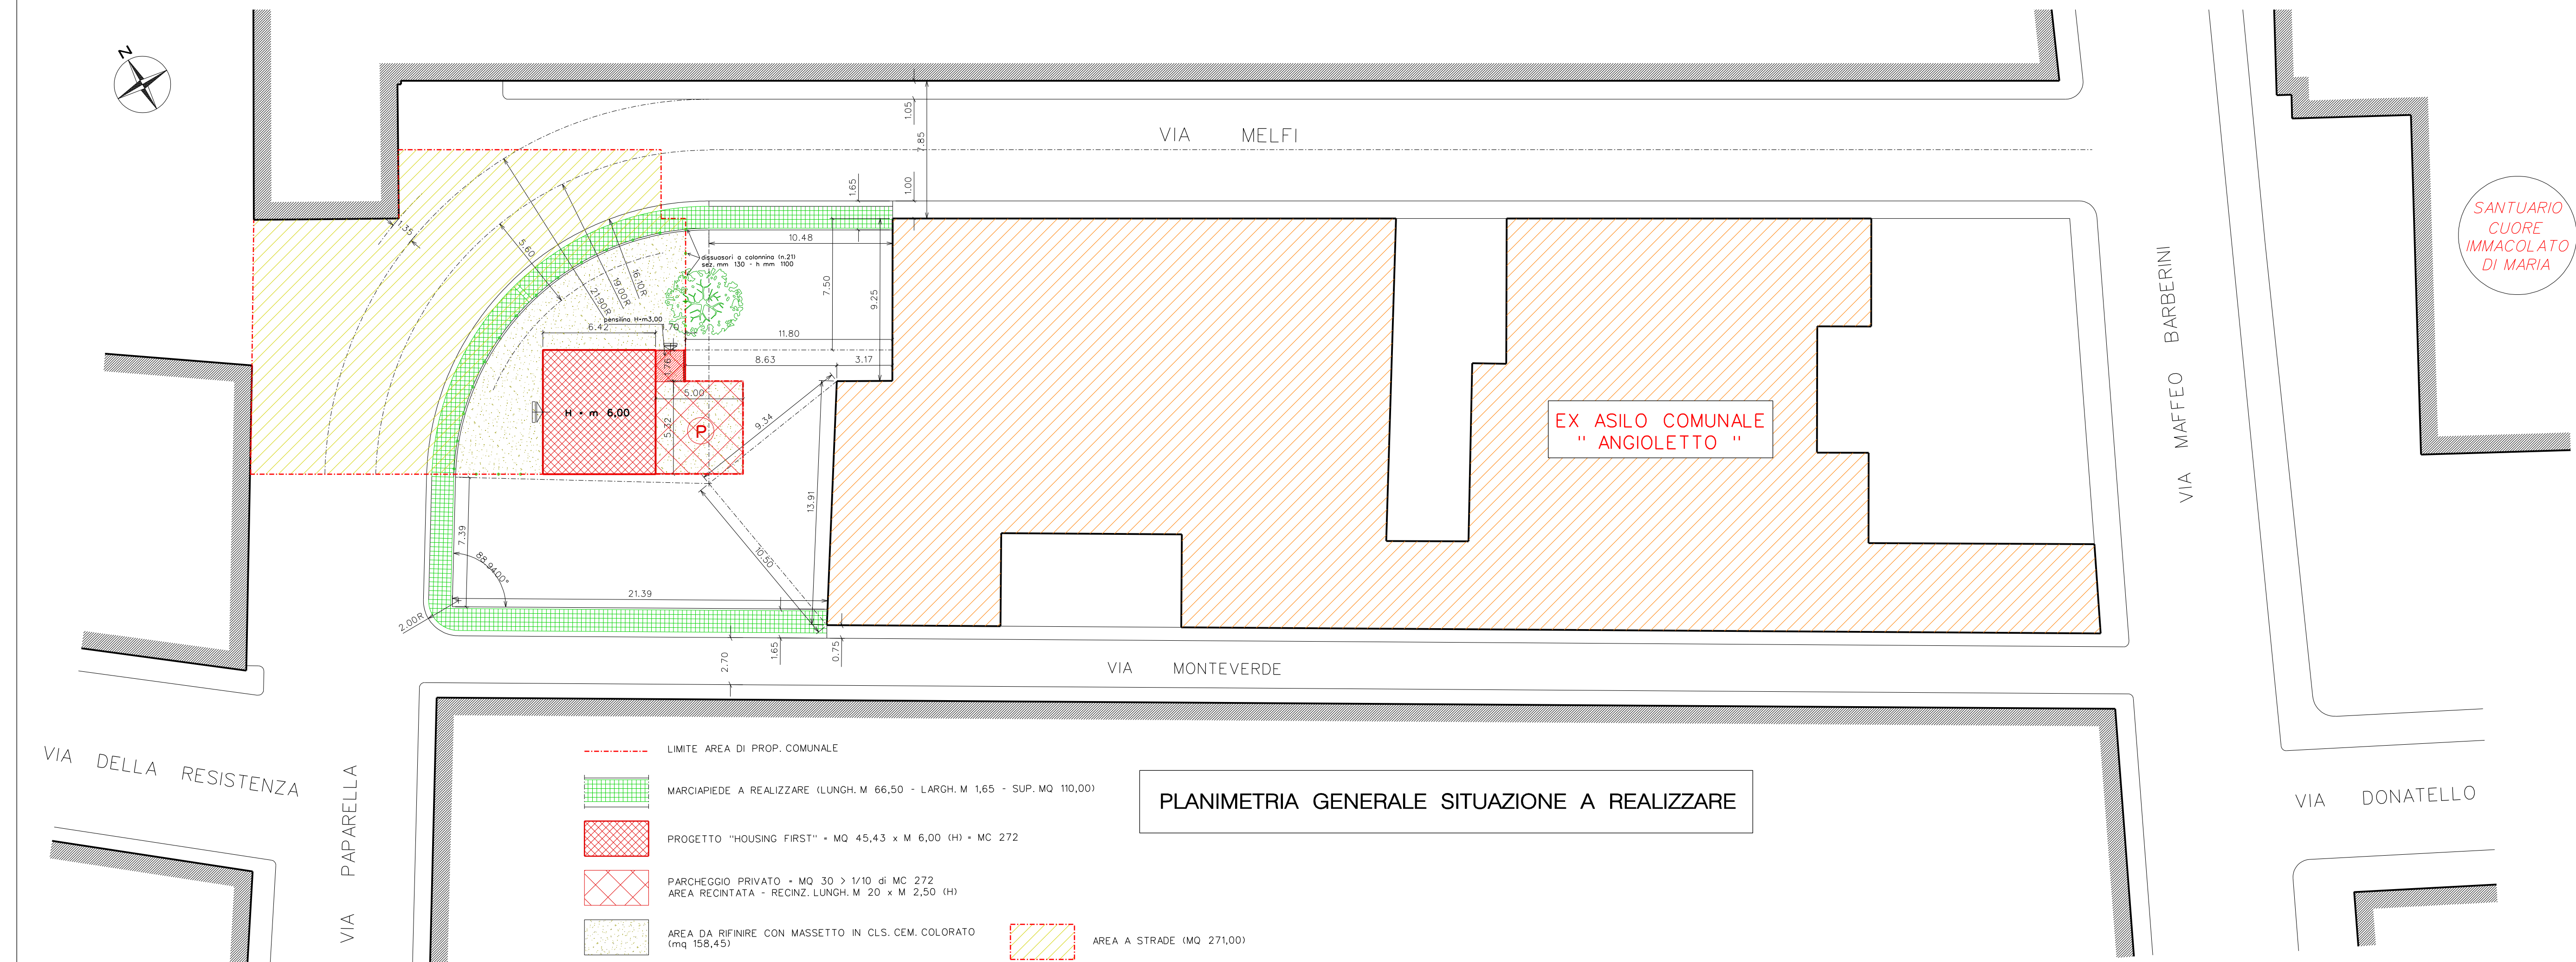

SANTUARIO
CUORE
IMMACOLATO
DI MARIA

MAFFEO BARBERINI

VIA DONATELLO