



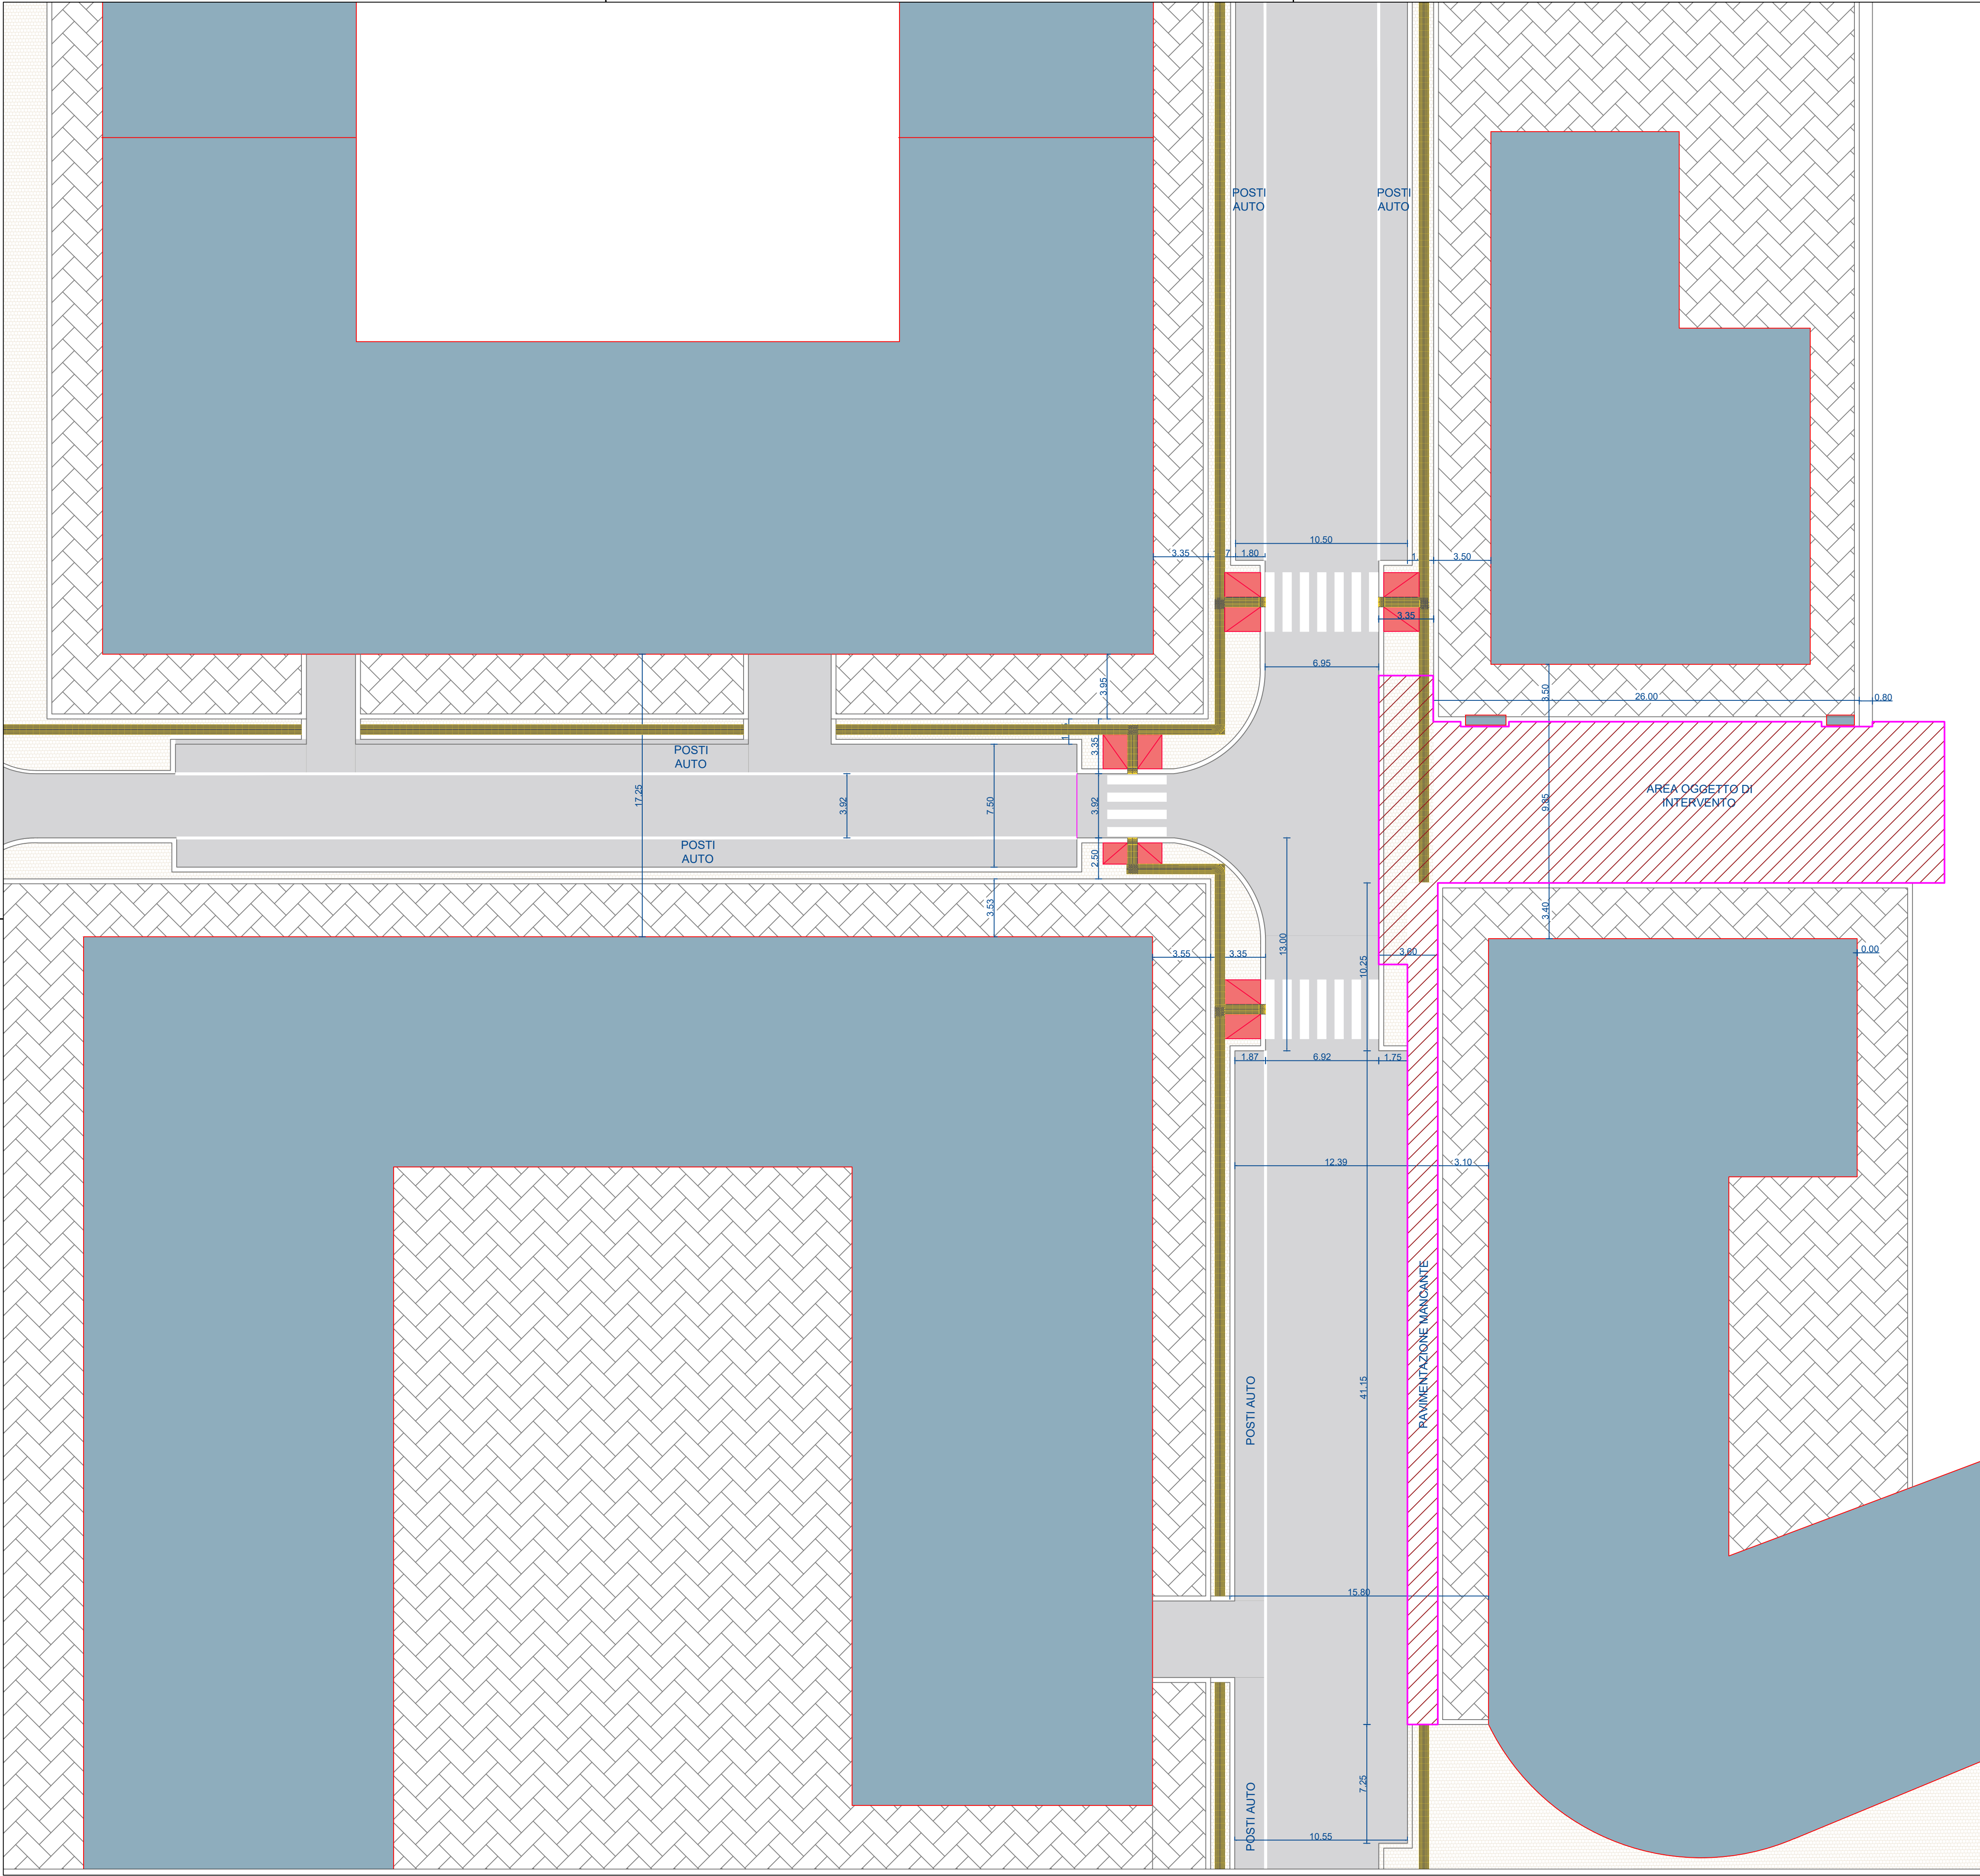

COMUNE DI BARLETTA

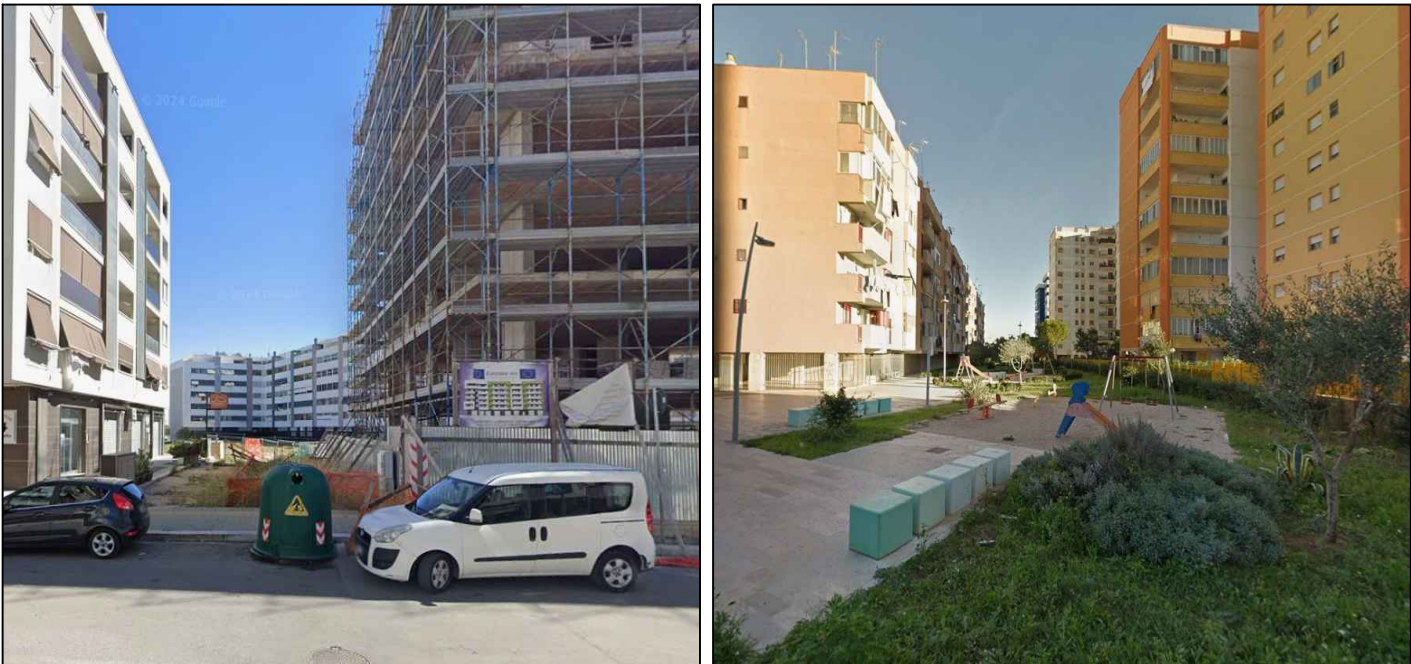

PROGETTO DI MANUTENZIONE STRAORDINARIA DELLE
INFRASTRUTTURE VIARIE, DEI CORPI ILLUMINANTI, DEGLI ARREDI
URBANI SITI NEL COMUNE DI BARLETTA IN VIA CAPOSSELE, VIA
FILOGRASSI E VIA UNGARETTI

PROGETTO ESECUTIVO

titolo documento			disciplina		
STATO DI FATTO: Via Tommaso Capossele angolo Via Giuseppe Gesualdo			Architettonico		
			codice		
			PE.AR.11		
rev.	data	descrizione	verif.	approv.	scala
0	Luglio 2026	prima emissione	v	v	1:200
					formato
					A1

PROGETTAZIONE Tecnico Ing. Vincenza Mansi	APPALTATORE
	COMMITTENTE Comune di Barletta Via Cavour 1, 76121, Barletta (BT) Settore Lavori Pubblici dirigente.lpp@comune.barletta.bt.it IL RESPONSABILE UNICO DEL PROCEDIMENTO Ing. Giuseppe Dipace