



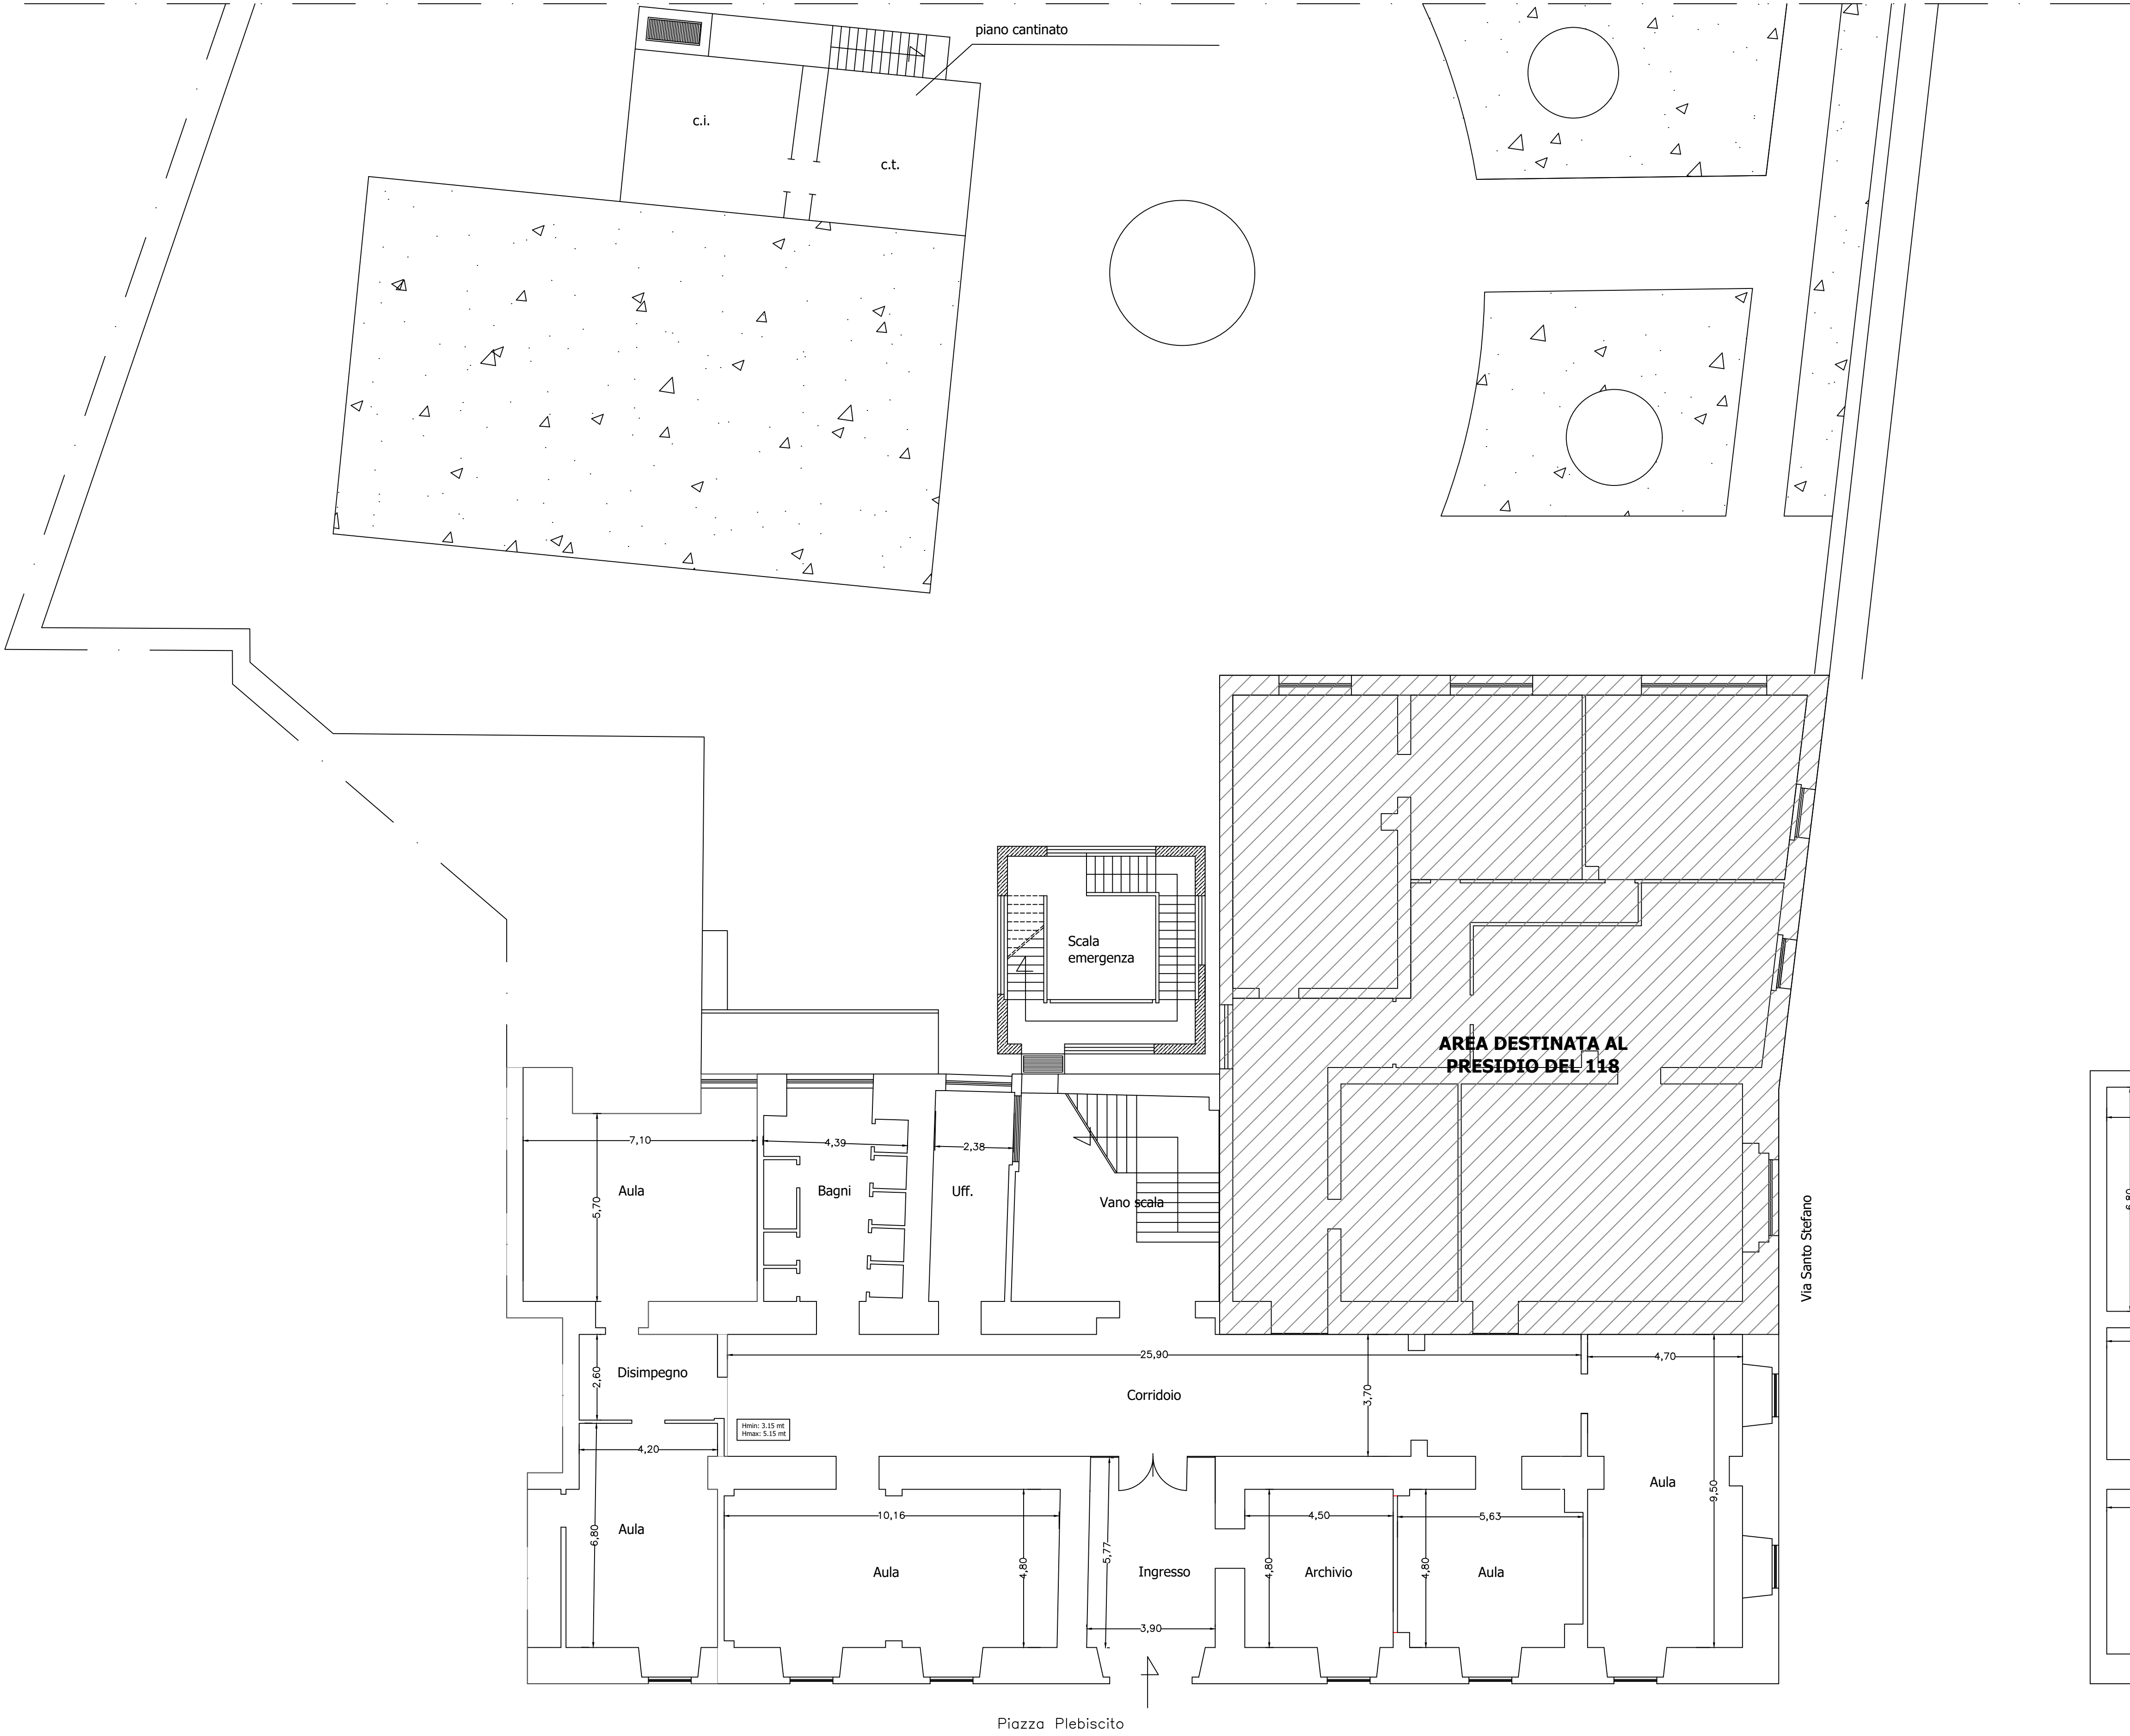

PLANIMETRIA PIANO TERRA

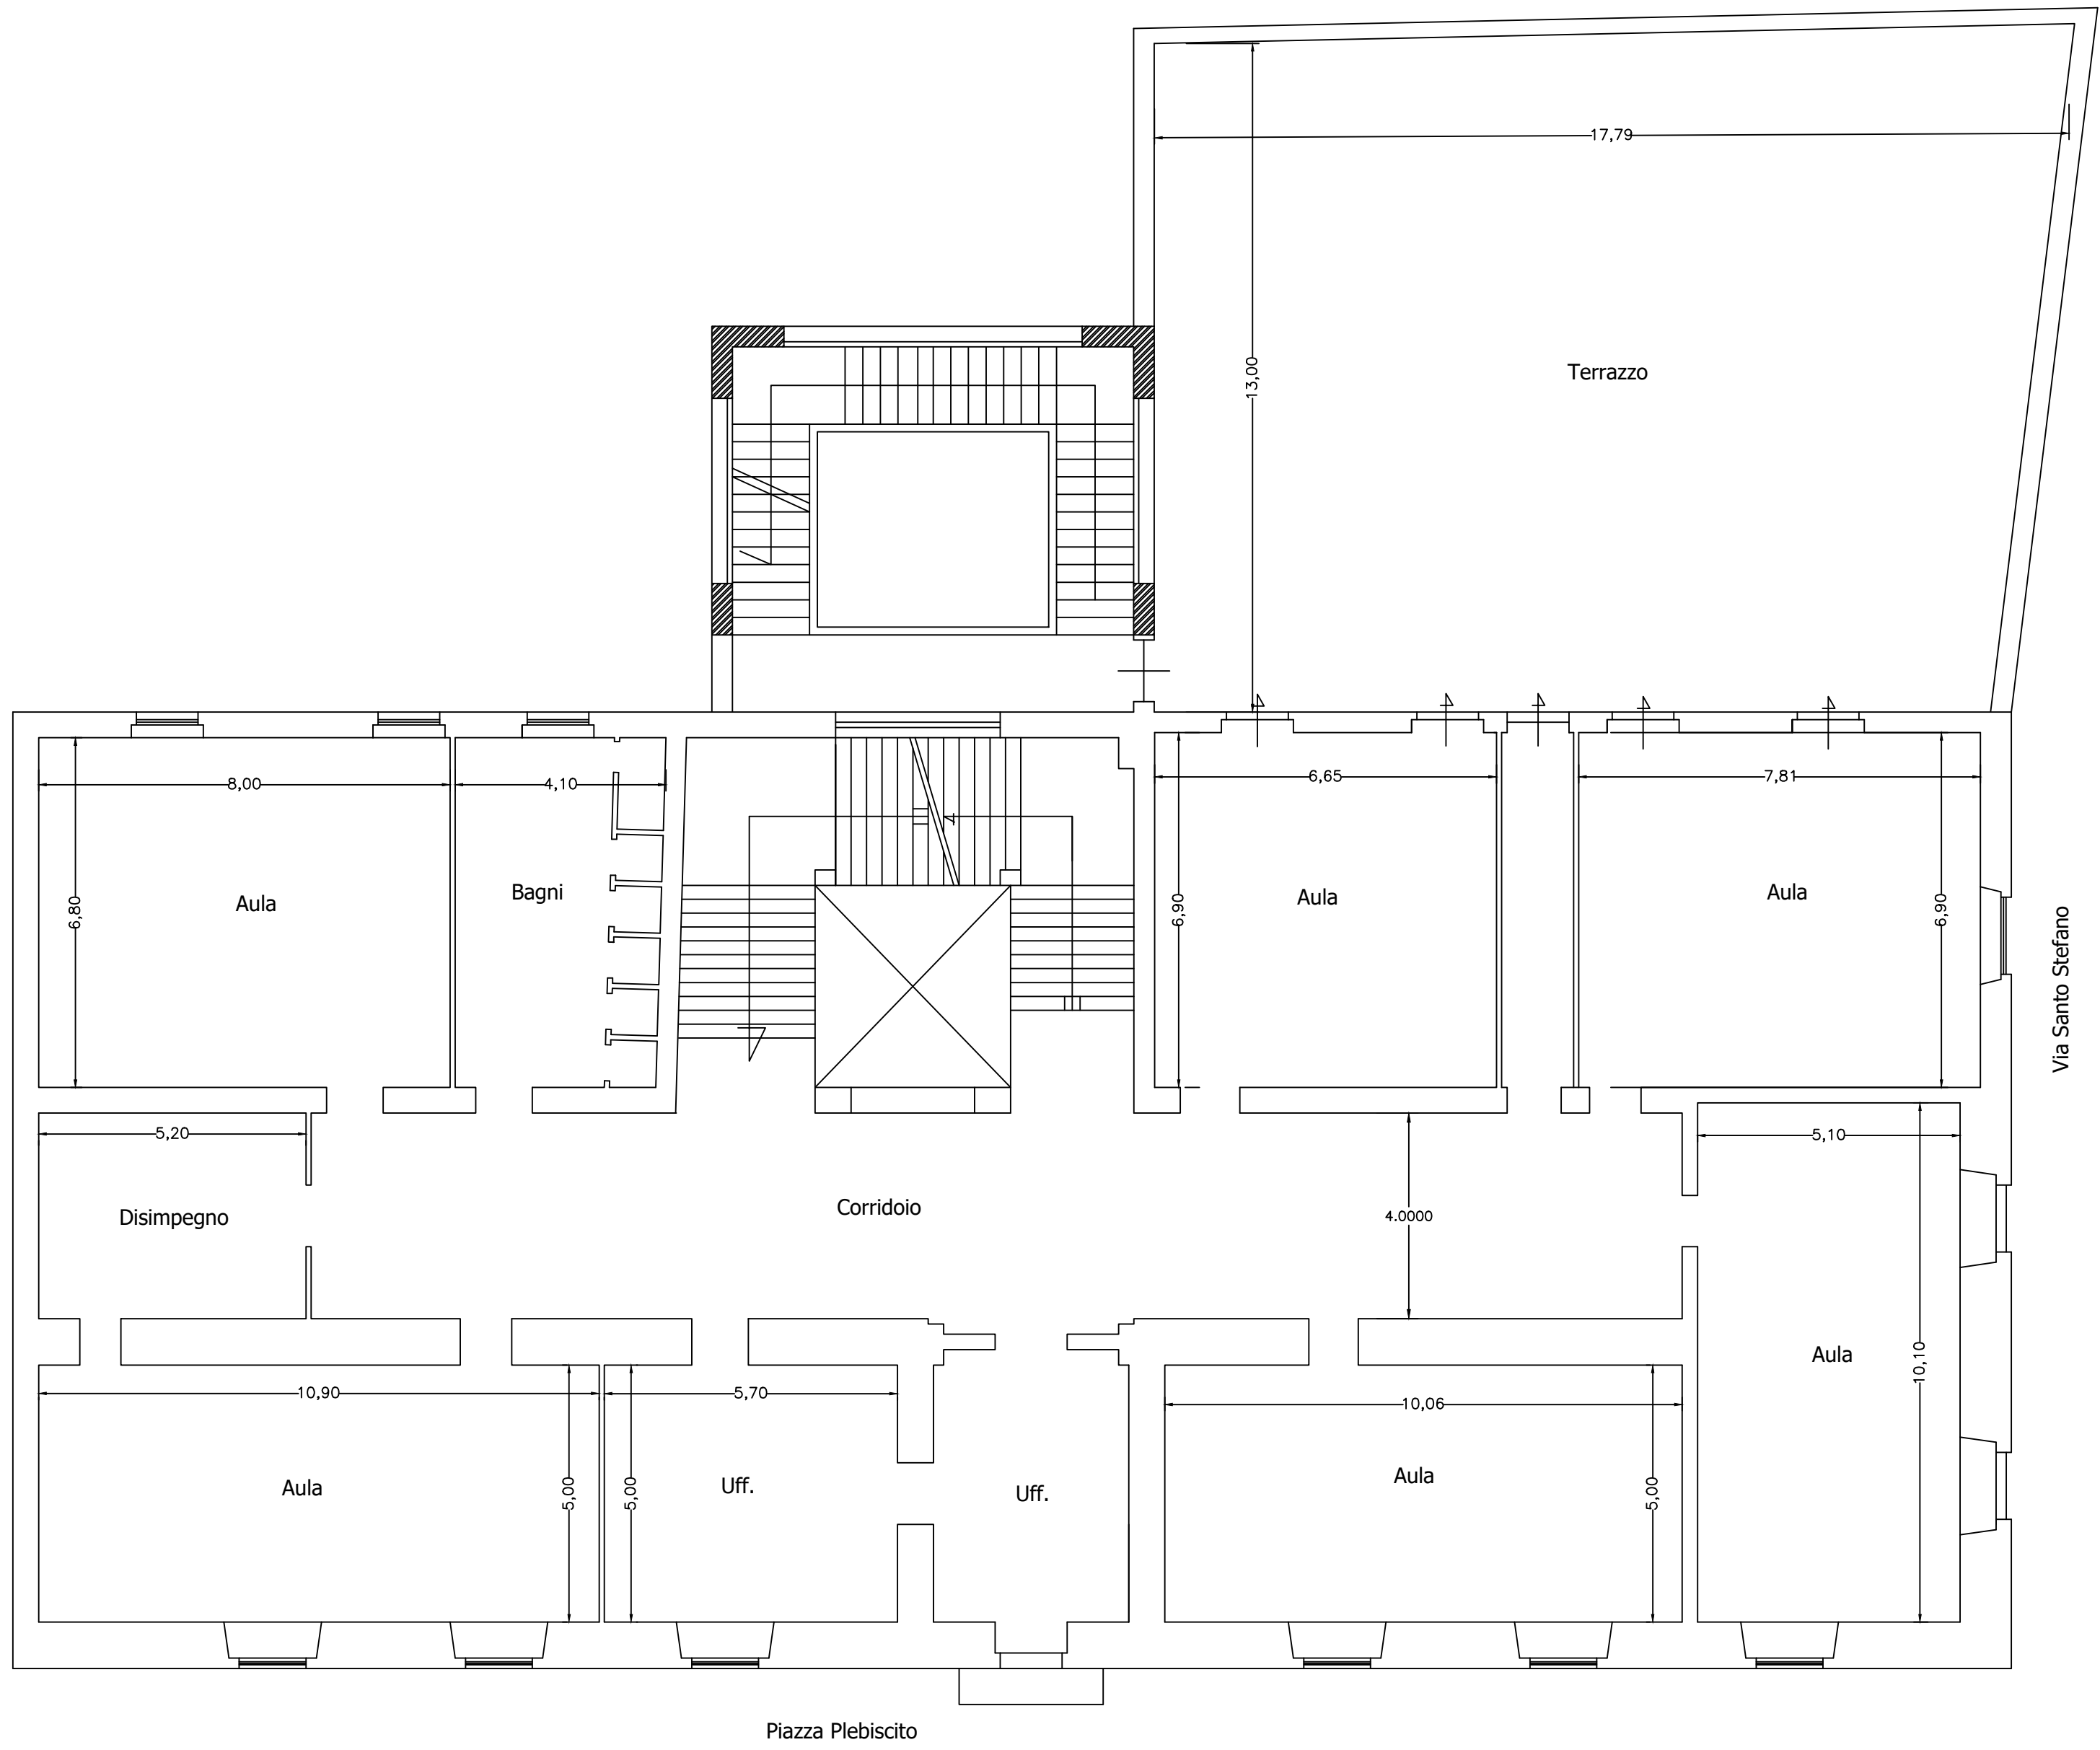

PLANIMETRIA PRIMO PIANO



SETTORE MANUTENZIONI

MANUTENZIONE STRAORDINARIA
PIANO TERRA E PRIMO PIANO
SCUOLA "PRINCIPE DI NAPOLI" - P.ZZA PLEBISCITO, BARLETTA (BT)

PROGETTISTI	Arch. Simona Petti P.Ind. Roberto Cannone Geom. Alessandro Fedele Piancone	
D.L.	Arch. Simona Petti	
RUP e DIRIGENTE	Ing. Francesco Lomoro	
CSE		

OGGETTO	NUMERO	
TAVOLA STATO DI FATTO PIANO TERRA E PRIMO PIANO	EA 01	
DATA	REVISIONE	SCALA