



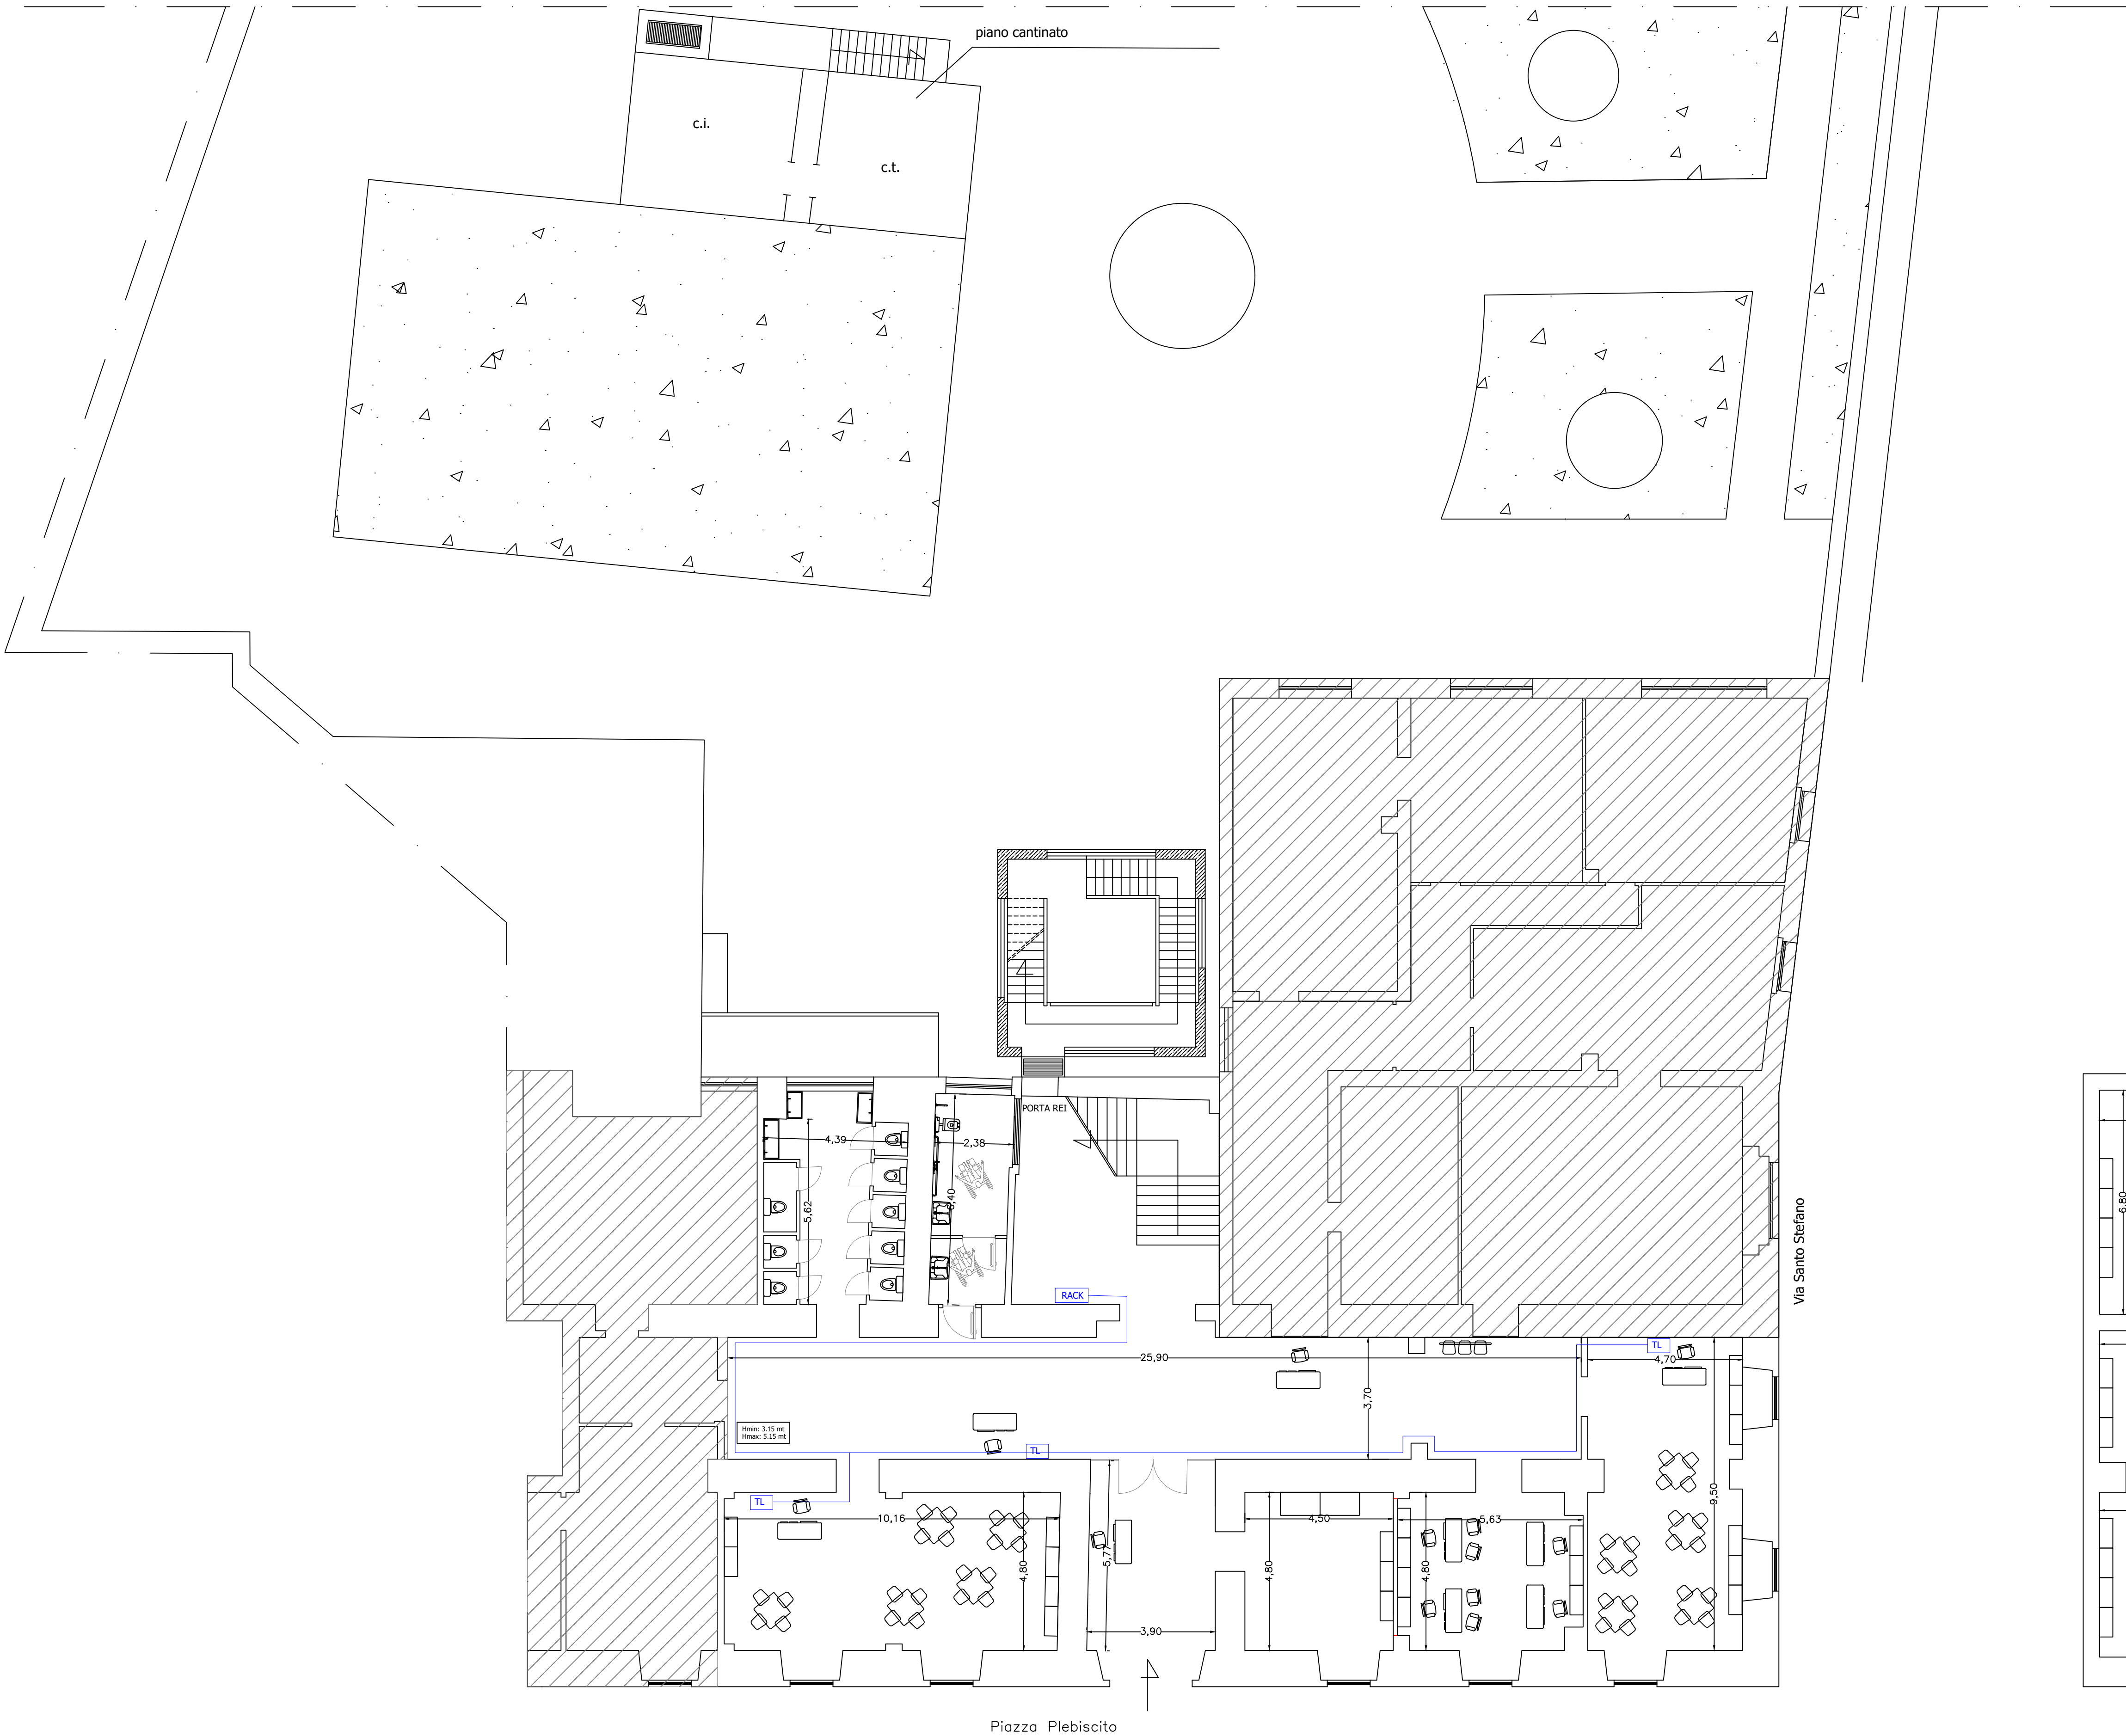

PLANIMETRIA PIANO TERRA

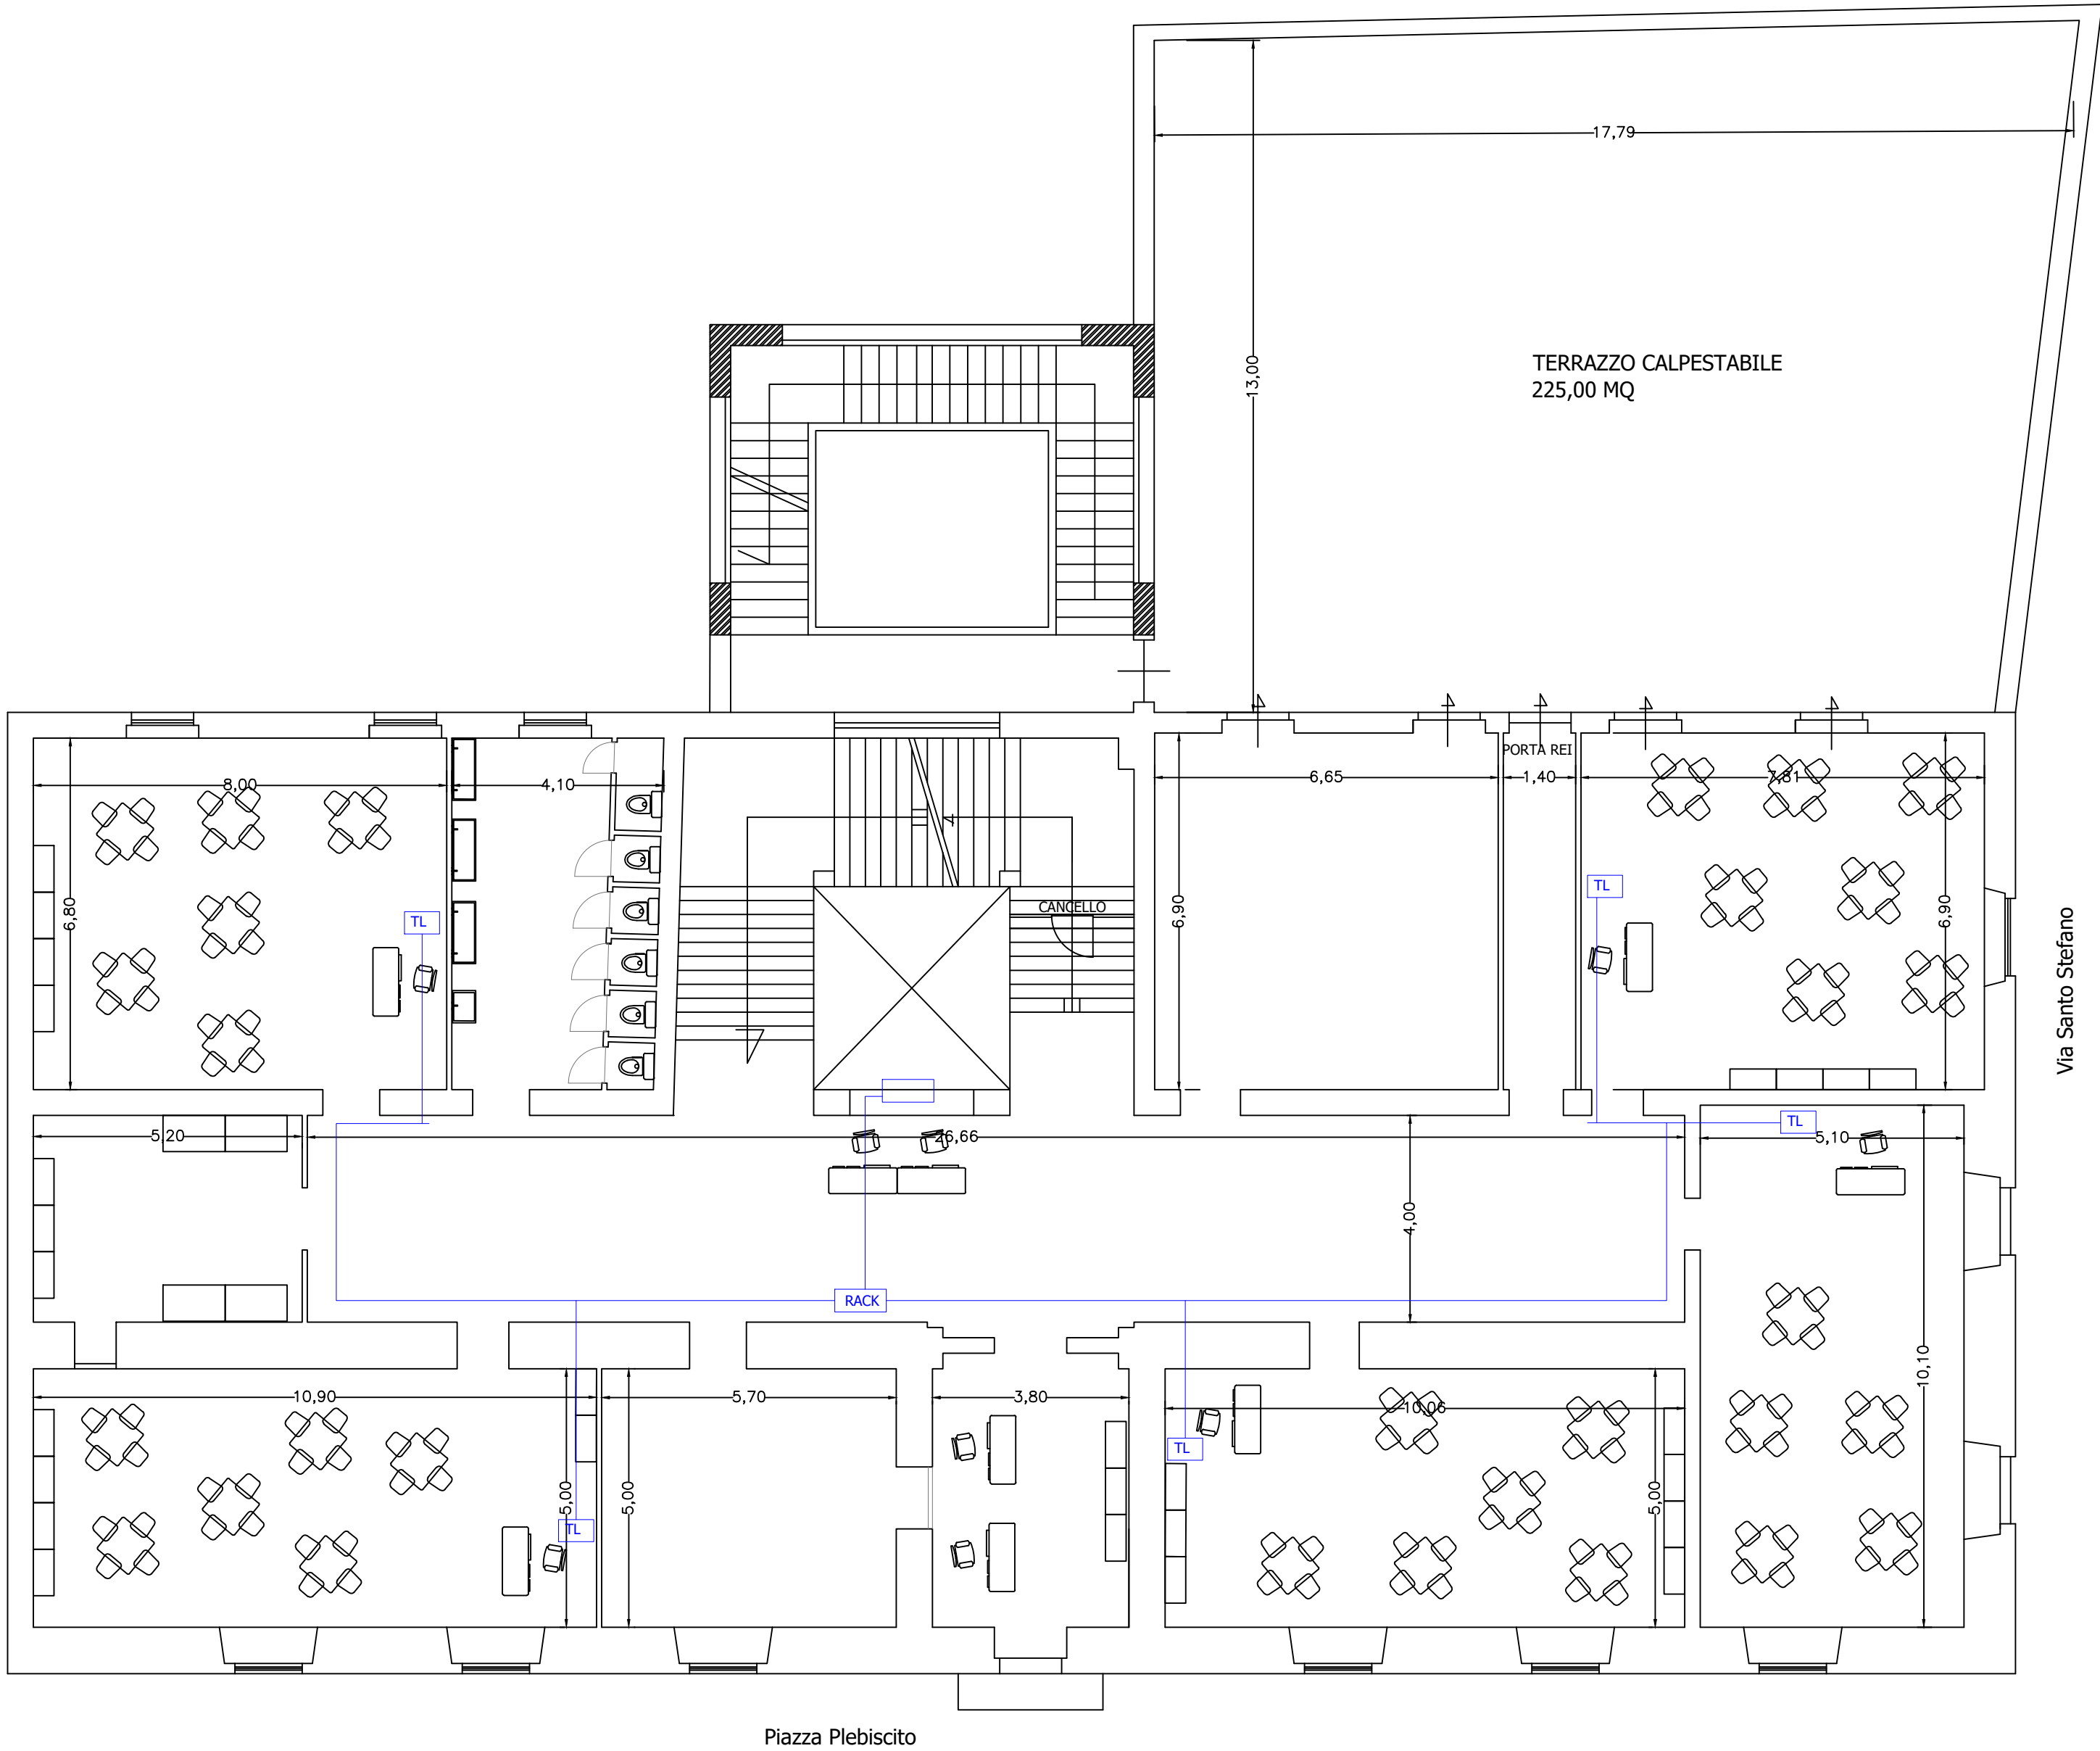

PLANIMETRIA PRIMO PIANO



SETTORE MANUTENZIONI

MANUTENZIONE STRAORDINARIA  
PIANO TERRA E PRIMO PIANO  
SCUOLA "PRINCIPE DI NAPOLI" - P.ZZA PLEBISCITO, BARLETTA (BT)

|                 |                                                                                  |  |
|-----------------|----------------------------------------------------------------------------------|--|
| PROGETTISTI     | Arch. Simona Petti<br>P.Ind. Roberto Cannone<br>Geom. Alessandro Fedele Piancone |  |
| D.L.            | Arch. Simona Petti                                                               |  |
| RUP e DIRIGENTE | Ing. Francesco Lomoro                                                            |  |
| CSE             |                                                                                  |  |

|                                                                             |           |
|-----------------------------------------------------------------------------|-----------|
| OGGETTO                                                                     | NUMERO    |
| TAVOLA STATO DI PROGETTO<br>PIANO TERRA E PRIMO PIANO<br>Impianto elettrico | EI 01     |
| DATA ____/____/____                                                         | REVISIONE |
|                                                                             | SCALA     |