



CITTÀ DI BARLETTA

*Medaglia d'Oro al Valor Militare e al Merito Civile
Città della Disfida*

SETTORE MANUTENZIONE

**OGGETTO: LAVORI DI MANUTENZIONE STRAORDINARIA SCUOLA PRINCIPE DI NAPOLI,
PIAZZA PLEBISCITO - BARLETTA - CUP H92B25003020004**

SI 02 – PLANIMETRIA GENERALE DI CANTIERE



I Progettisti



Arch. Simona Petti

Per. Ind. Roberto Cannone

Geom. Fedele Alessandro Piancone

il R.U.P.

Ing. Francesco Lomoro

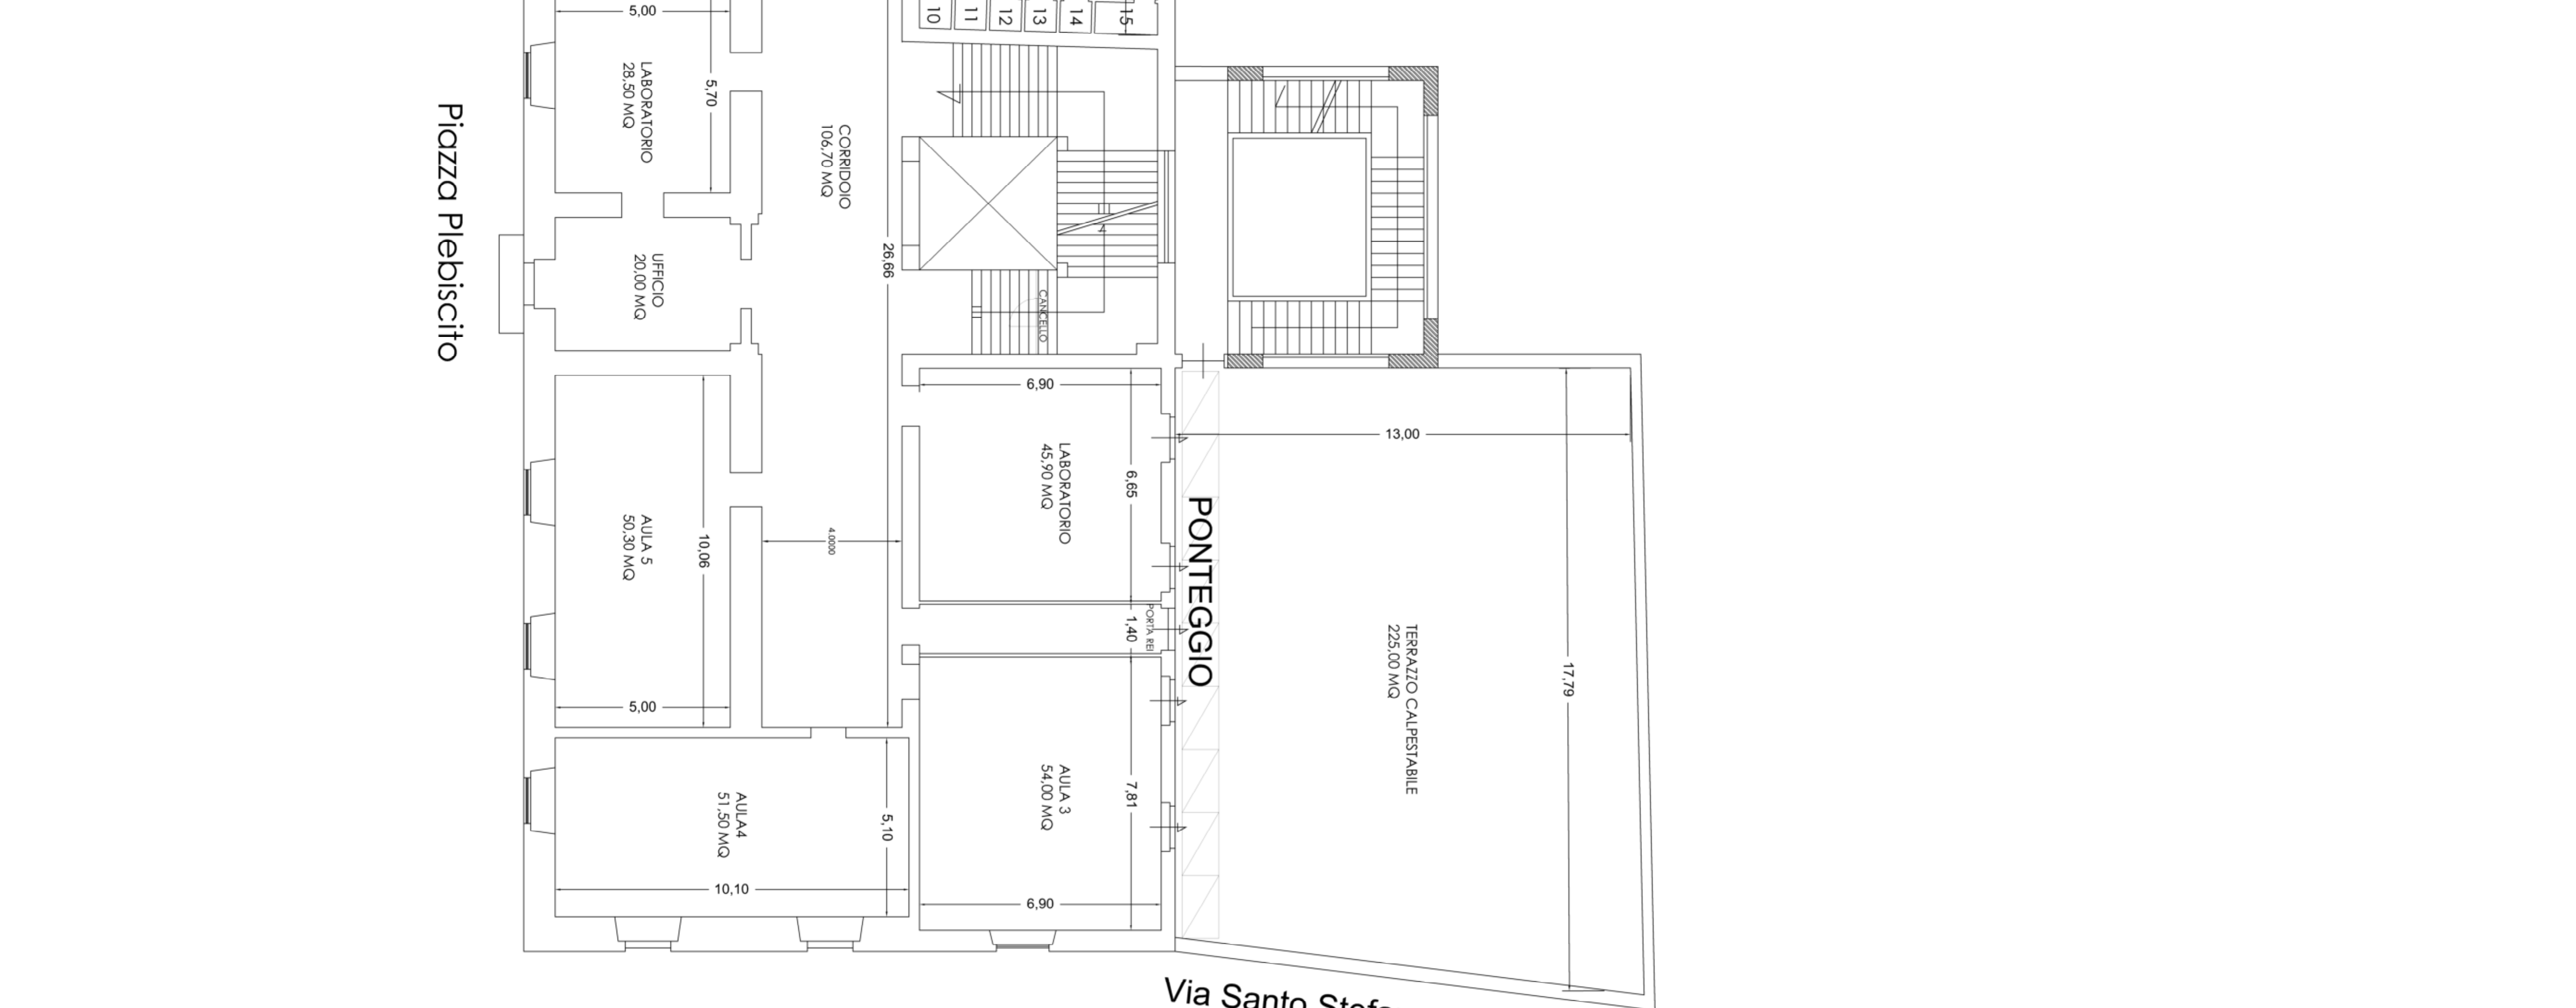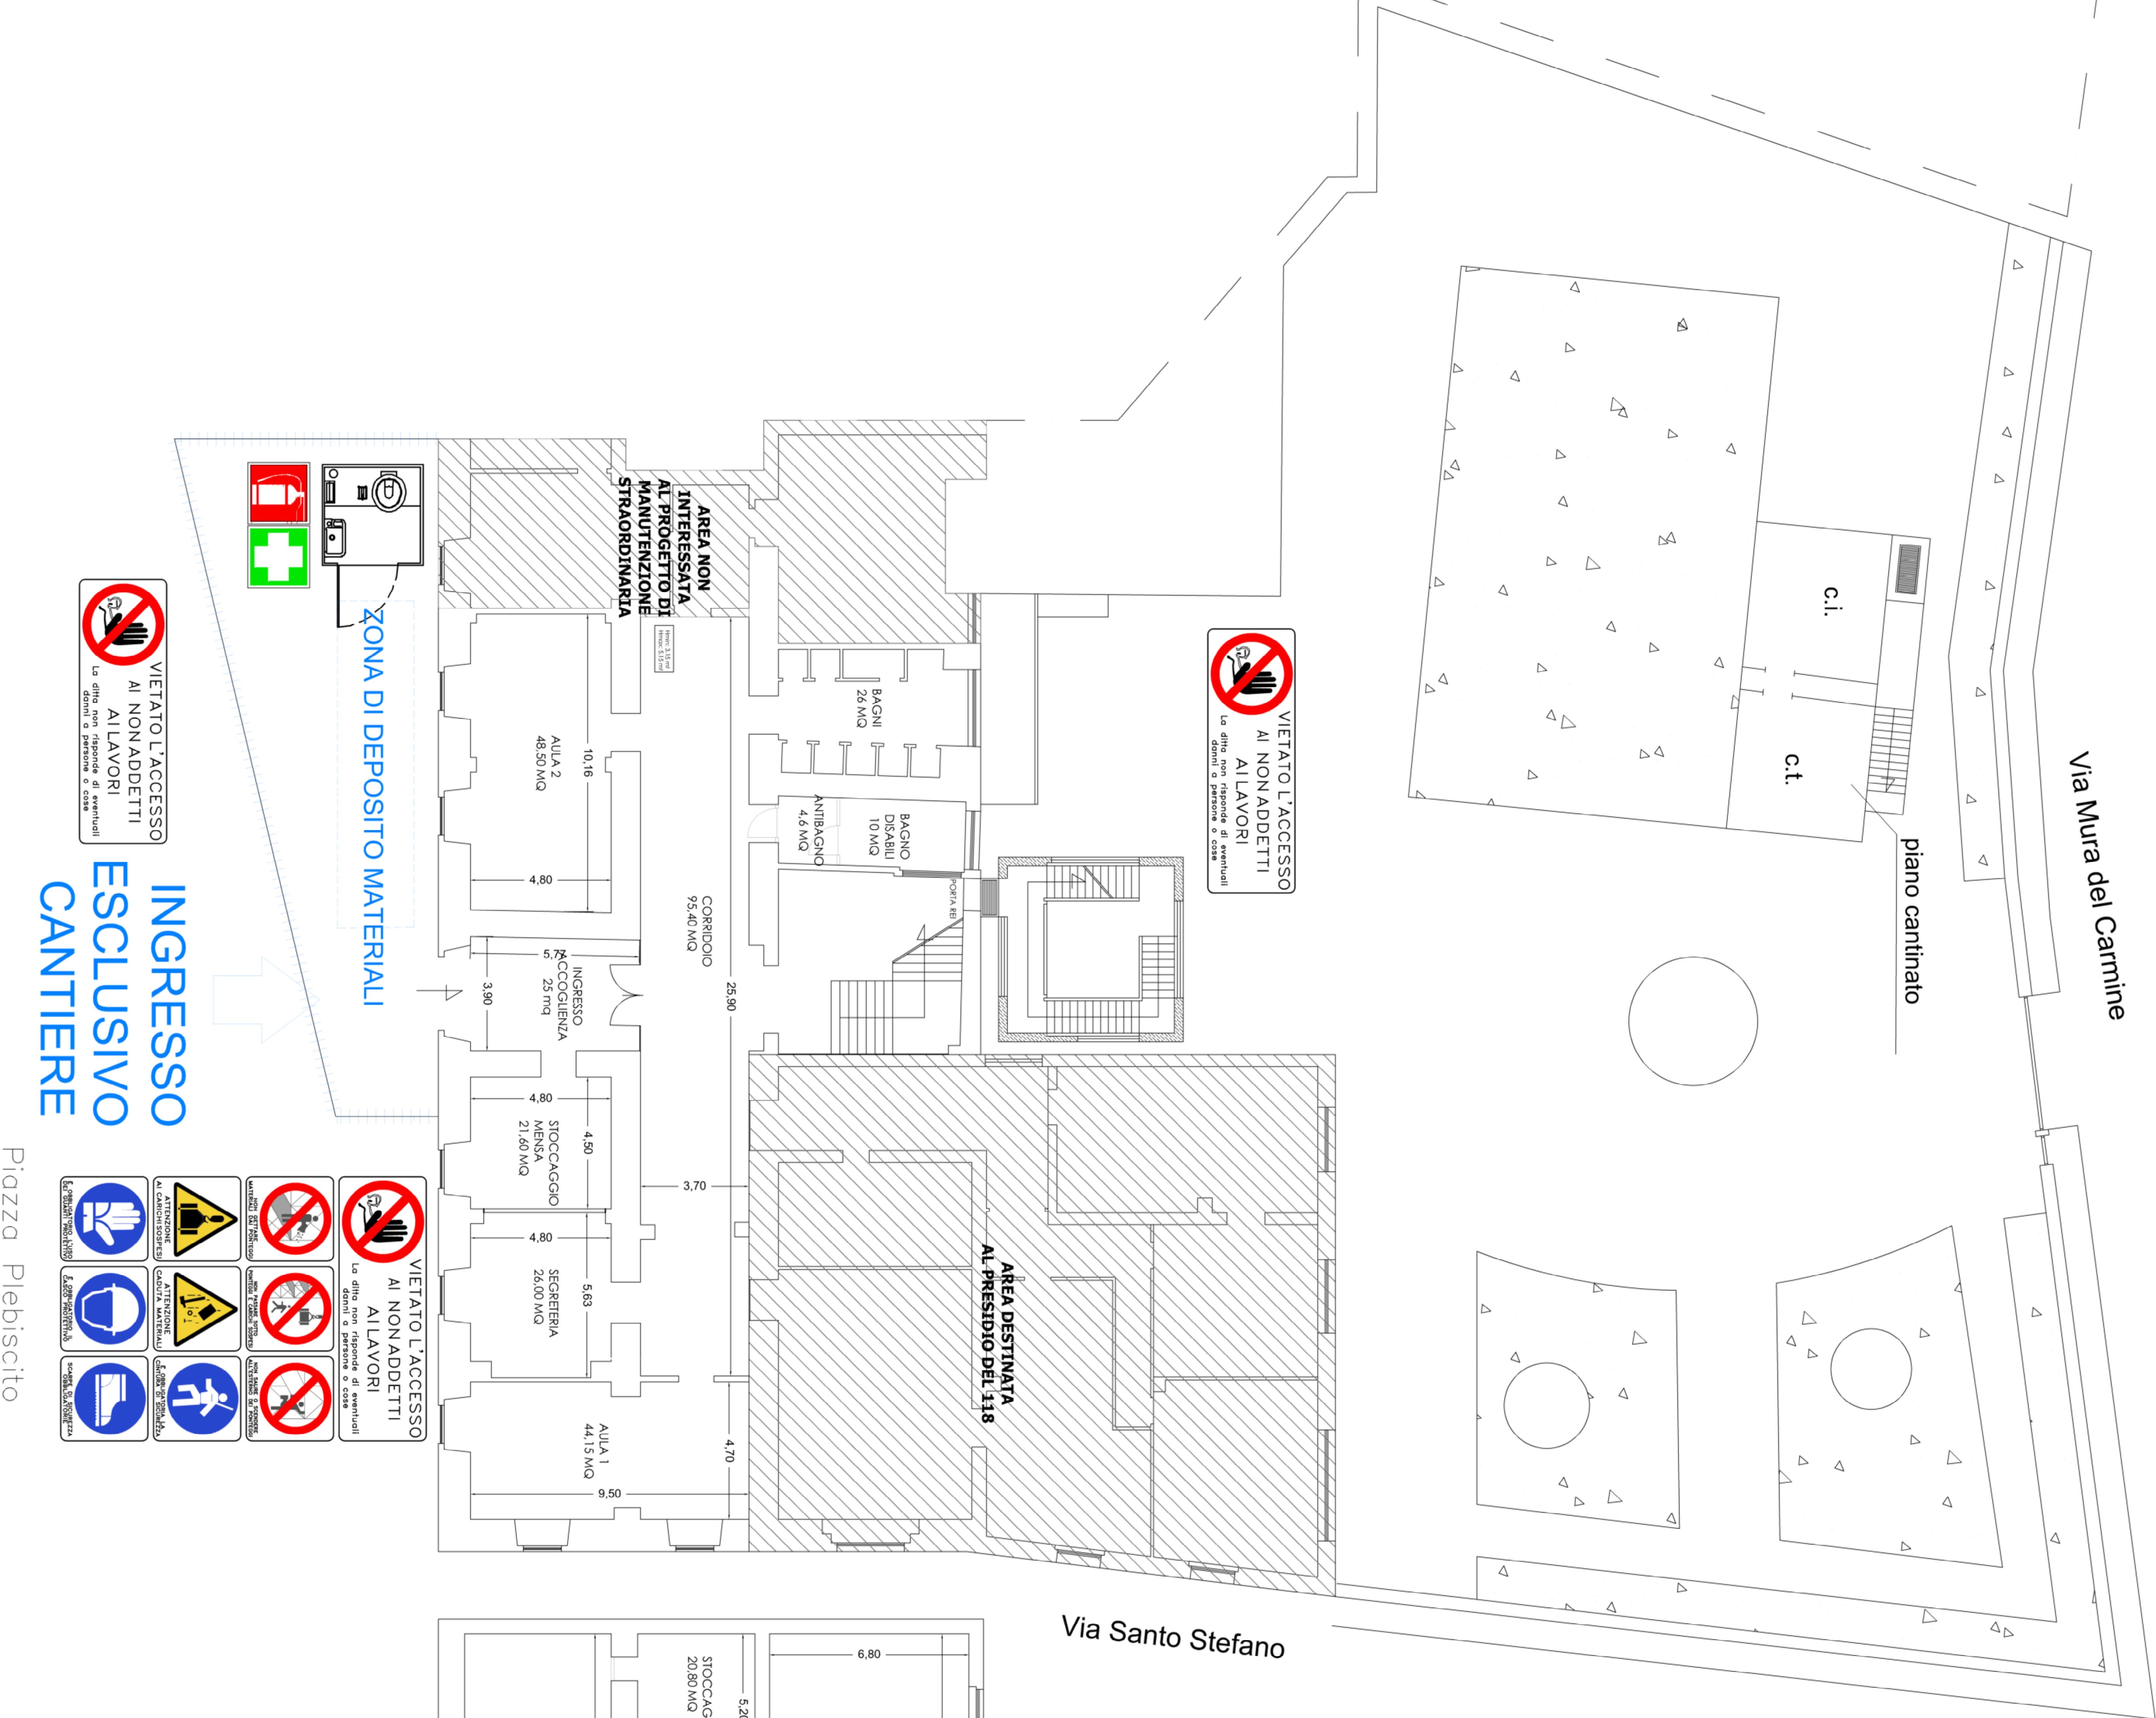

SETTORE MANUTENZIONI		
MANUTENZIONE STRAORDINARIA PIANO TERRA E PRIMO PIANO SCUOLA "PRINCIPE DI NAPOLI" - P.ZZA PLEBISCITO, BARILETTA (BT)		
TECNICI INCARICATI		
Arch. Simona Peti P. Inz. Roberto Carrara Geom. Alessandro Fedele Parione		
D.L.		
RUP		
Ing. Francesco Lomoro		
DIRIGENTE		
Ing. Francesco Lomoro		
OGGETTO PLANIMETRIA GENERALE DELLA SICUREZZA PIANO TERRA E PRIMO PIANO		NUMERO S1.02
DATA	REVISIONE	SCALA