


PROGETTANTE
 Studio di Architettura
Arch. Antonio Manno
 Architetto
Arch. Antonio Manno

RESPONSABILE DEL PROGETTO
Arch. Antonio Manno
 Architetto

PROGETTO TECNICO PER LA REALIZZAZIONE
Arch. Antonio Manno
 Architetto

DATA: novembre 2009 ACCOPPIATA: ARCHIVIO: _____
 RAPP. 1:100 1:200 1:300 1:400 1:500 1:600 1:700 1:800 1:900 1:1000 1:1500 1:2000

STATO ATTUALE

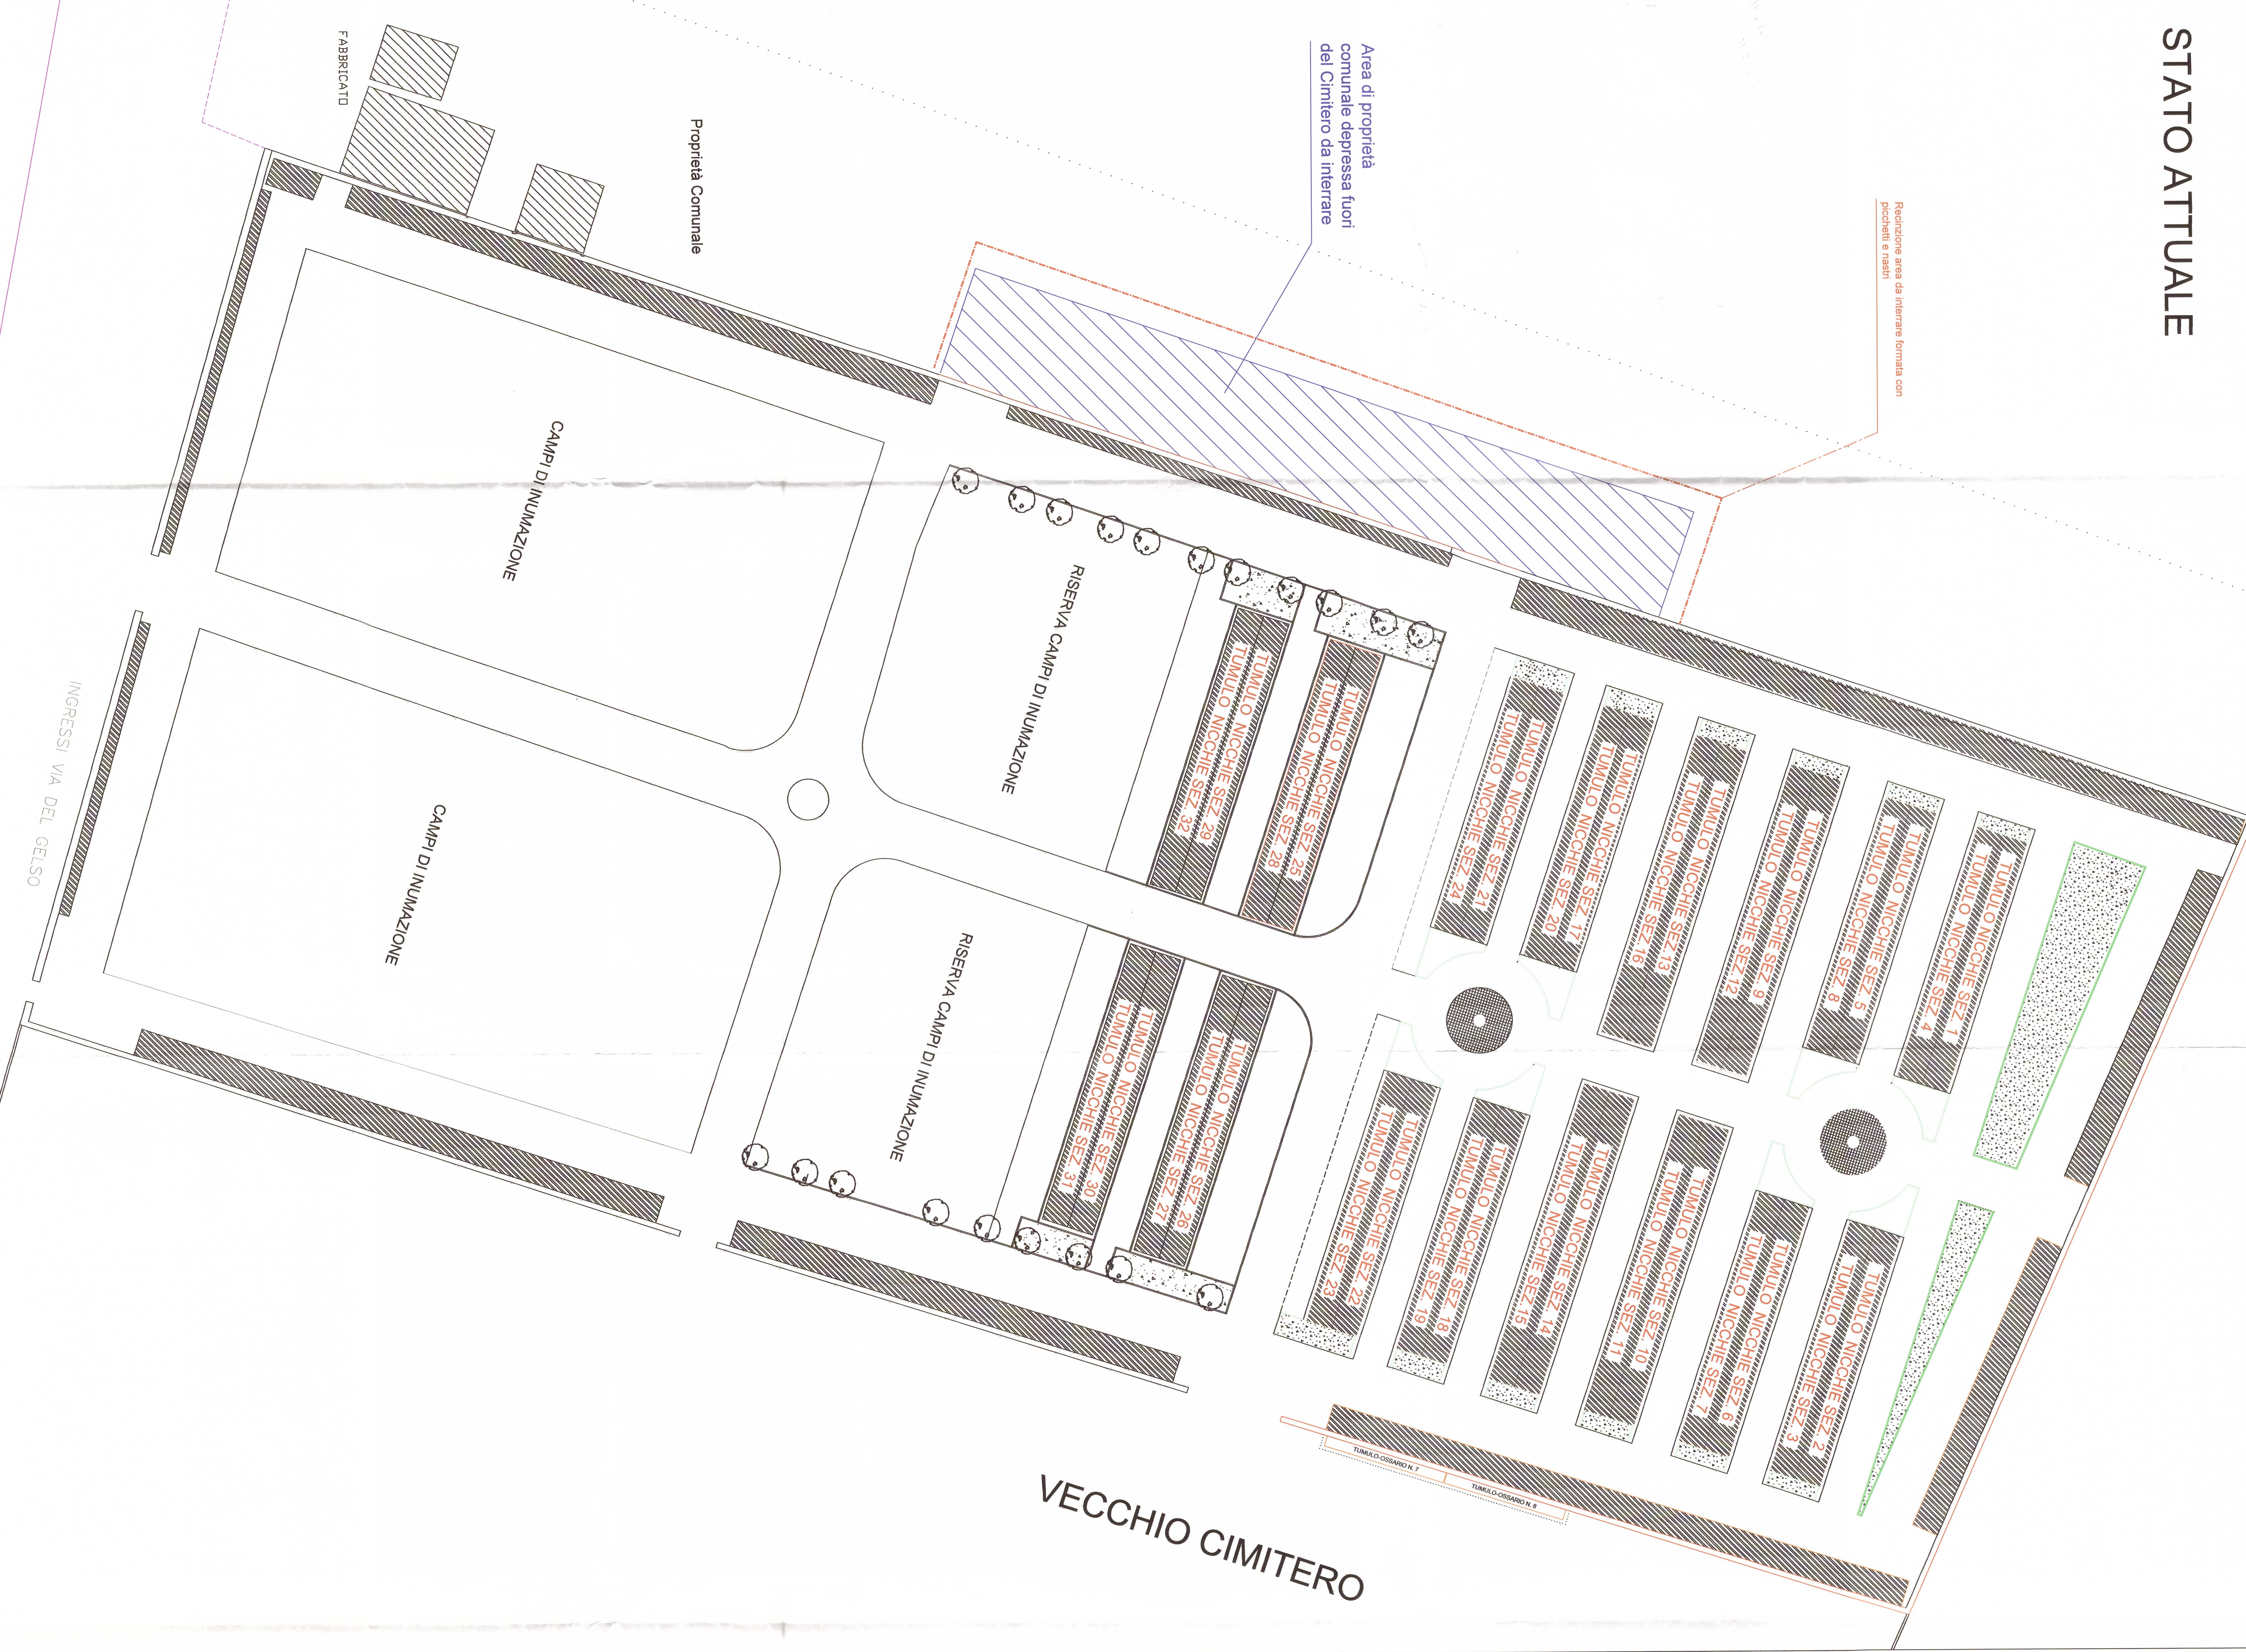

STATO DI PROGETTO

