



COMUNE DI BARILETTA

Medaglia d'oro al merito civile e militare
AREA TECNICA - SETTORE LAVORI PUBBLICI

OGGETTO: LAVORI PER LA REALIZZAZIONE DI N. 900 NICCHIE FUNERARIE PRESSO IL CIMITERO COMUNALE IN ZONA DI ESPANSIONE NORD OVEST - OTTAVO LOTTO

TAVOLA

4

PROGETTO ESECUTIVO

PIANTA, PROSPETTIVE E SEZIONE

PROGETTAZIONE
disegno di lavoro

Architetto direttore tecnico
Ingegnere
Nicola Marini

Ing. Nicola Marini

PROGETTAZIONE SUPERVISORIA
Ing. Nicola Marini

LE DIRIGENTE



RESPONSABILE DEL PROCEDIMENTO

DATA NOVEMBRE 2020 AGGIORNATA

ARCHIVIO/A. A. C.



PROSPETTO FRONTALE

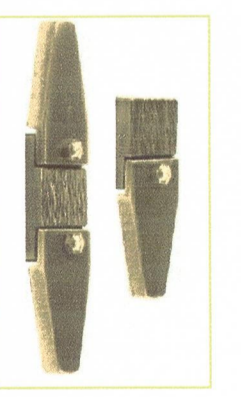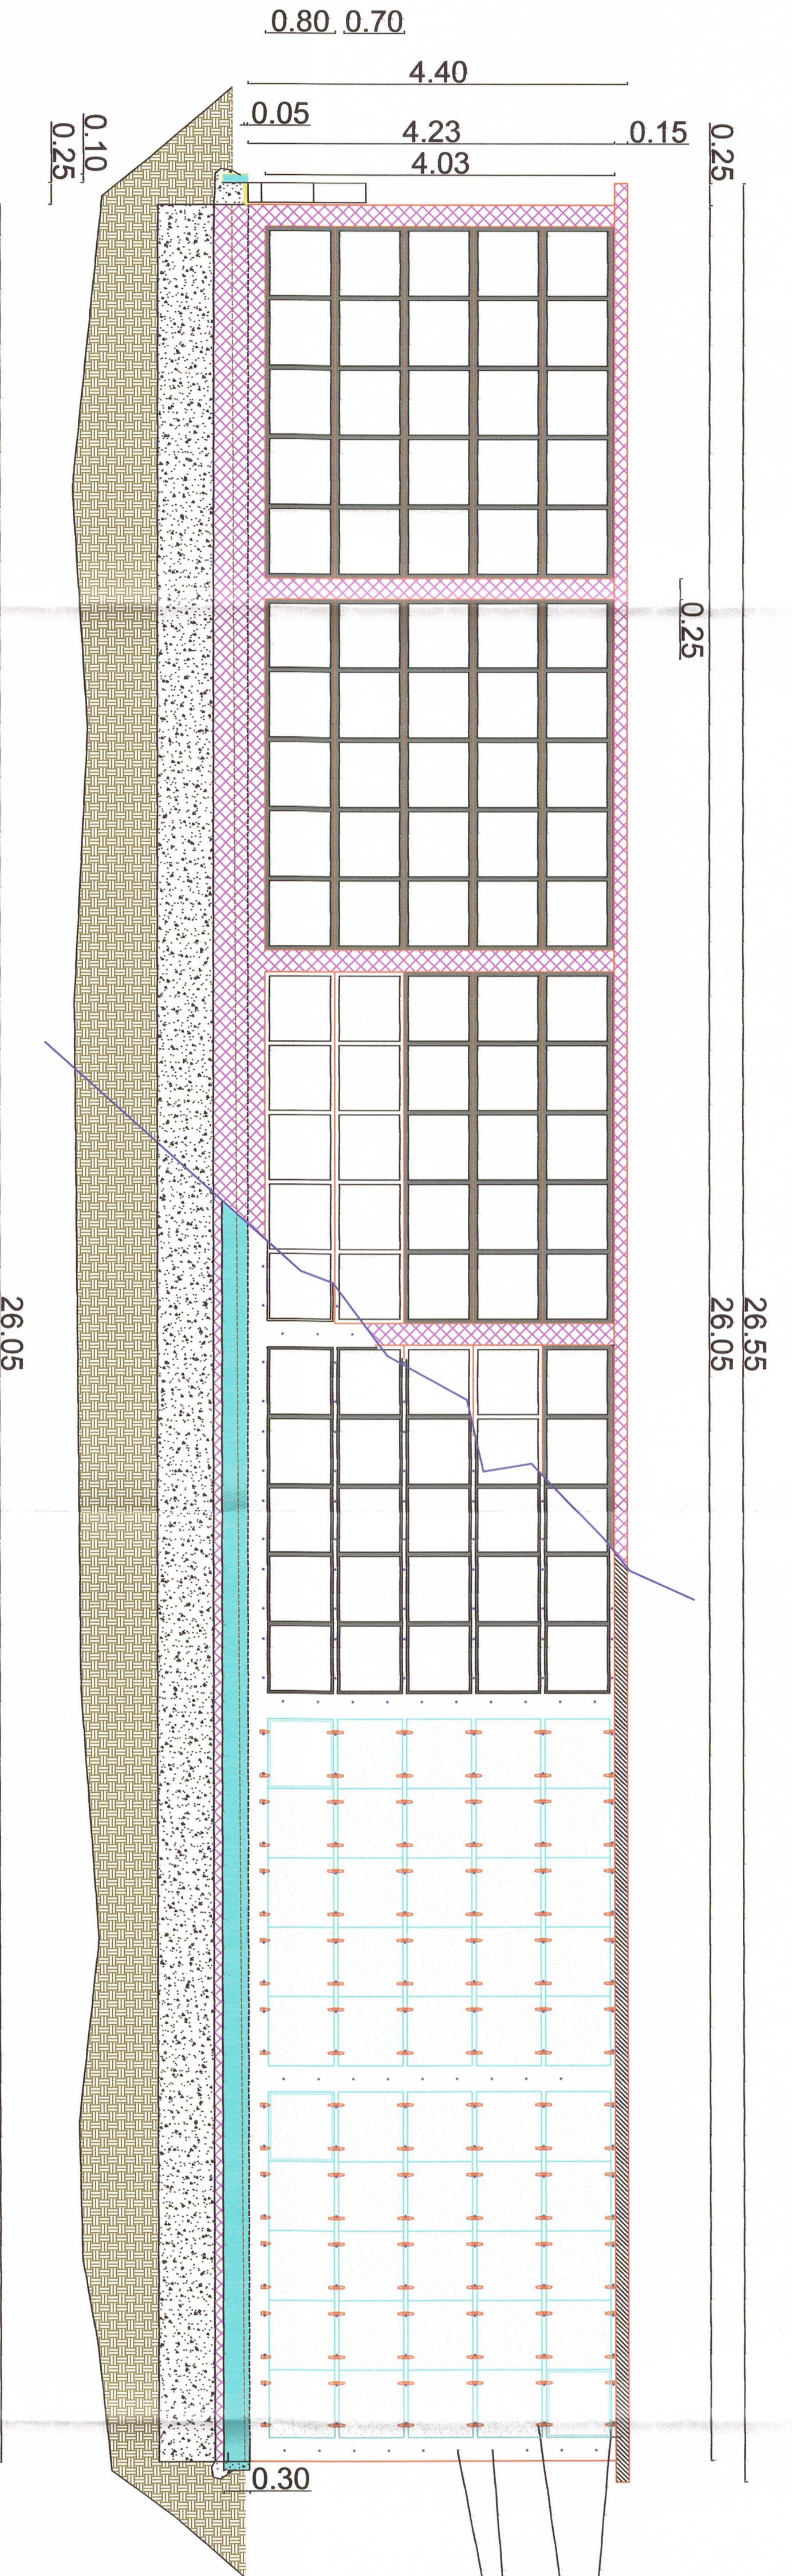

Chiodo a regolo a staffa per chiusura
locali tastre ad incasso
Inserimento di sicurezza con barre filetate
ad appoggianti delle tastre di rivestimento


PROSPETTO LATERALE

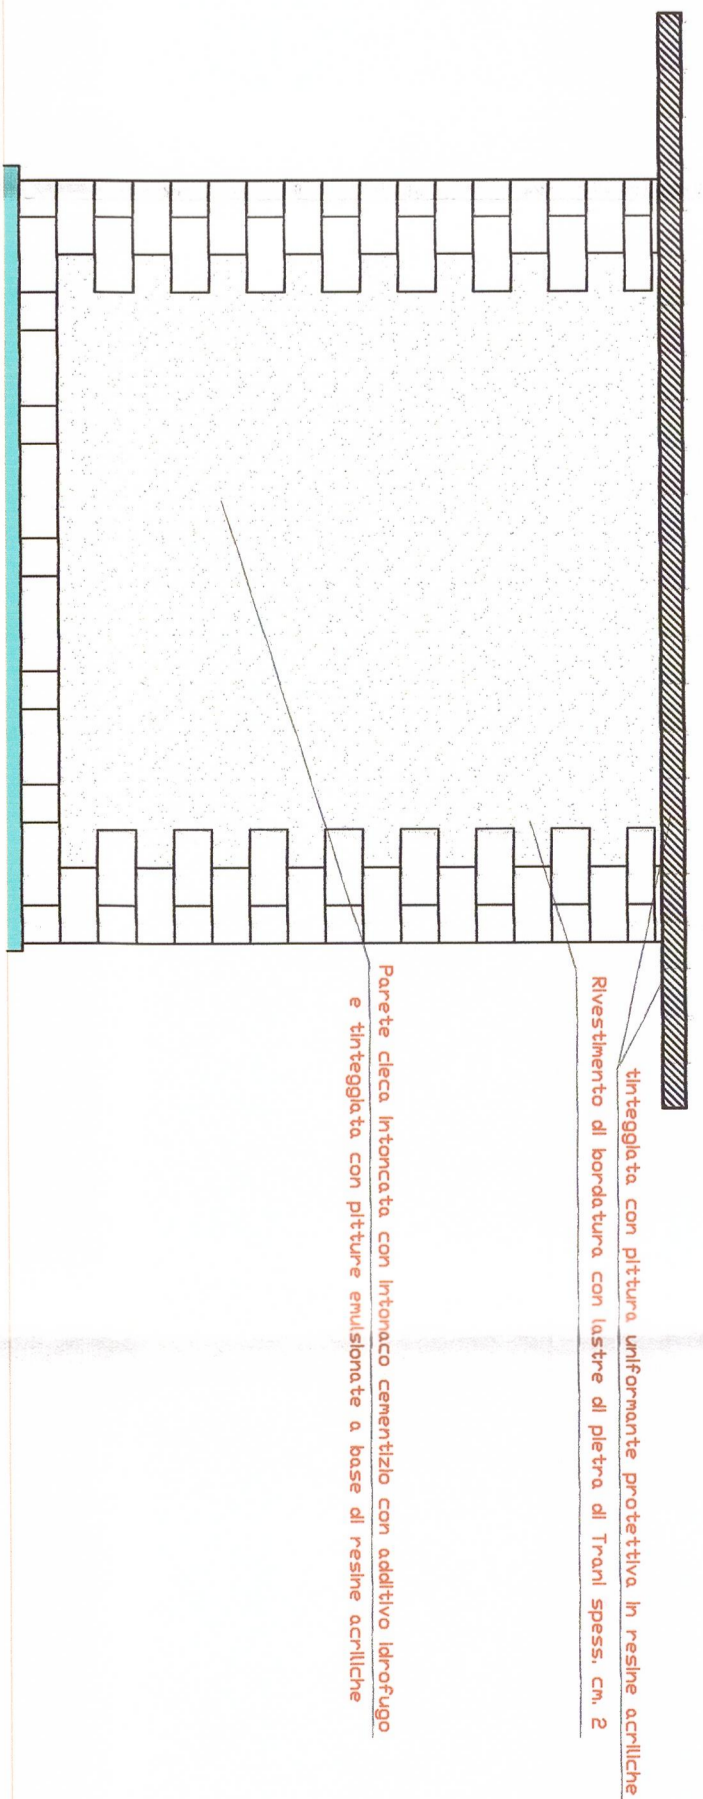



PIANTA

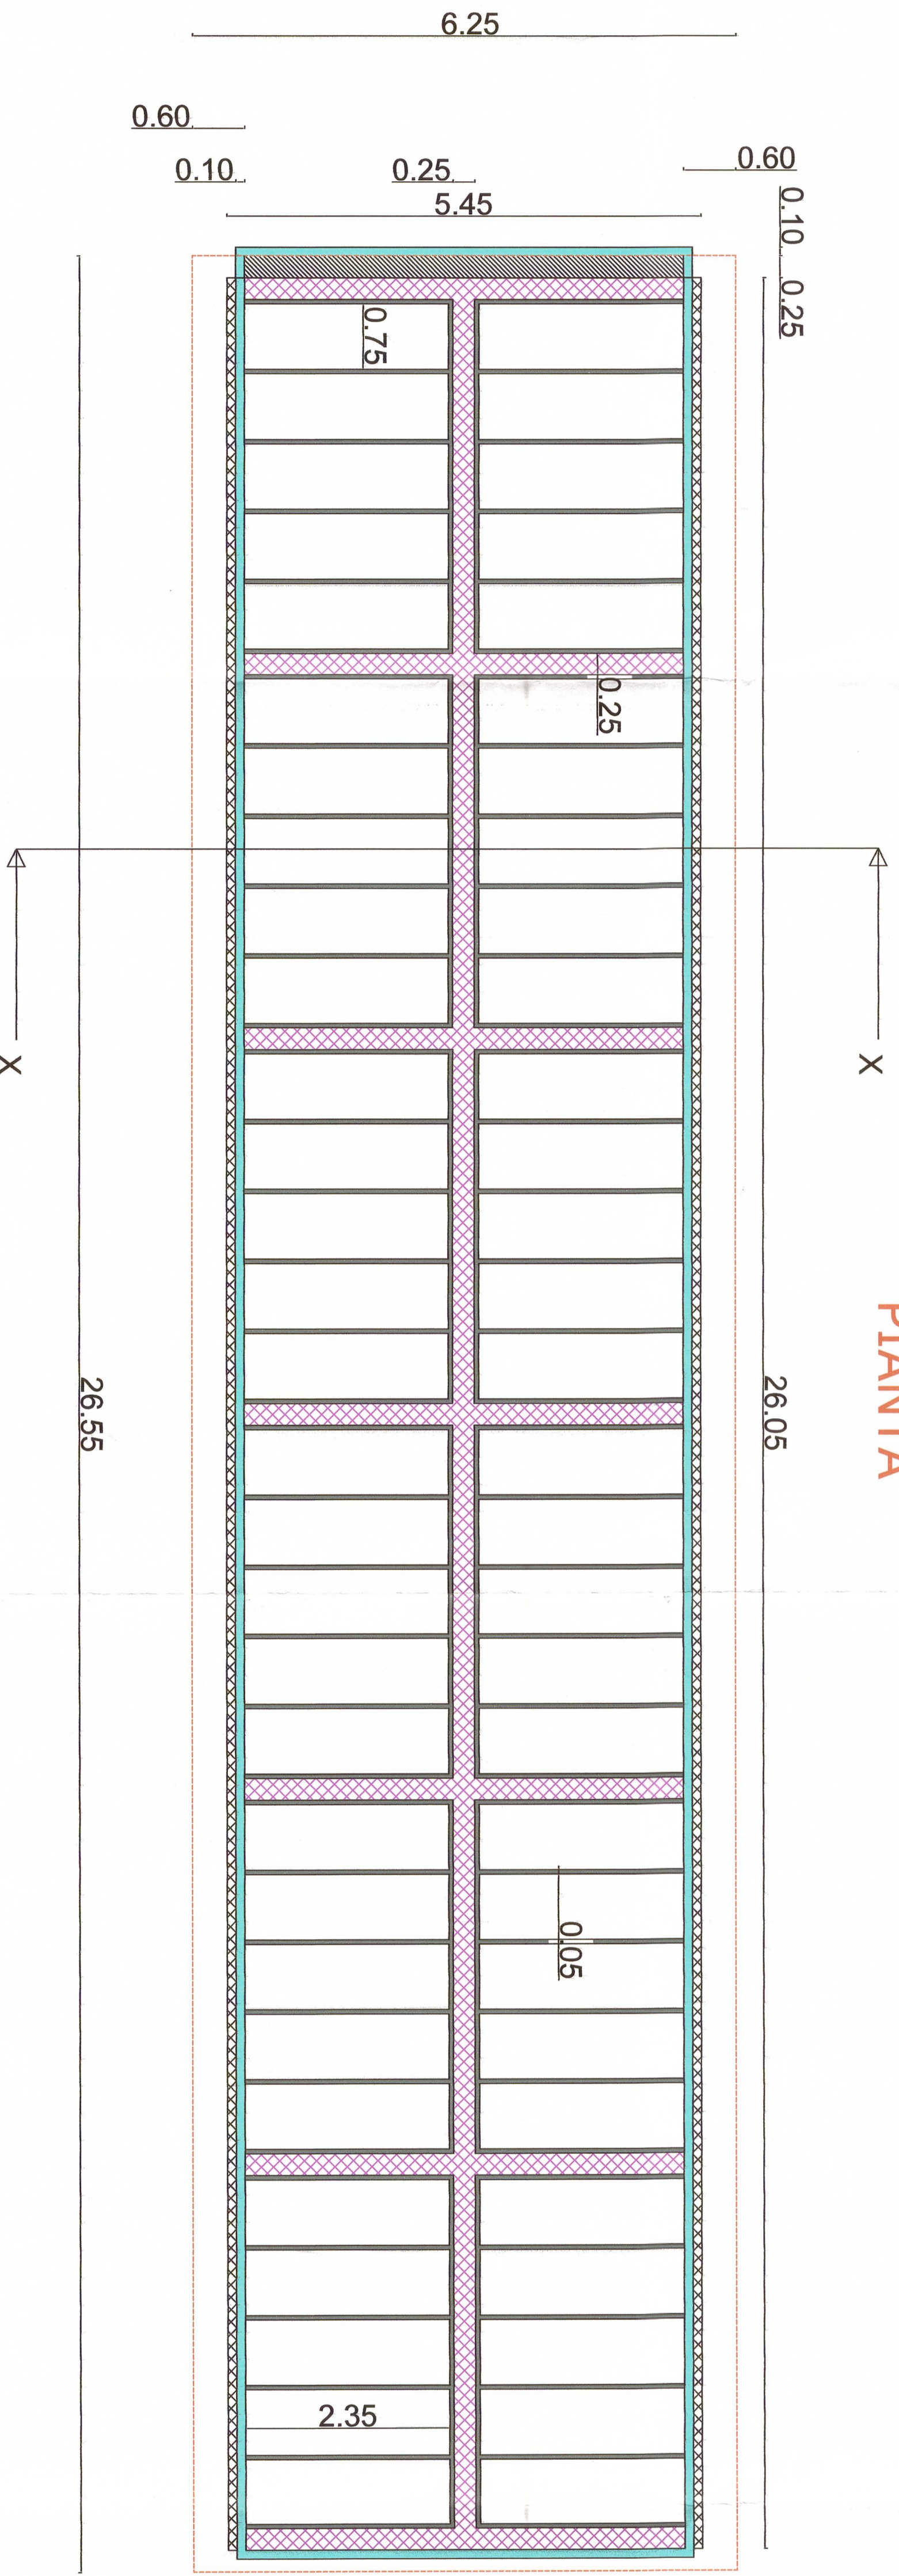

SEZIONE X - X

