



COMUNE DI BARLETTA

Settore Urbanistica e Ambiente
Ufficio Urbanistica e Ambiente

AREA TECNICA - SETTORE LAVORI PUBBLICI

LAVORI PER LA REALIZZAZIONE DI N. 900
NICCHIE FUNERARIE PRESSO IL CIMITERO
COMUNALE IN ZONA DI ESPANSIONE
NORD OVEST - OTTAVO LOTTO

OCCETTO:

TAVOLO

6

LINEA DI ALIMENTAZIONE ELETTRICA

PROGETTO ESECUTIVO


PROGETTAZIONE
Gruppo di lavoro

Responsabile del Progetto
Ing. Vincenzo Altieri

Responsabile del Progetto
Ing. Vincenzo Altieri

PROGETTAZIONE
Ing. Vincenzo Altieri

PROGETTAZIONE
Ing. Vincenzo Altieri

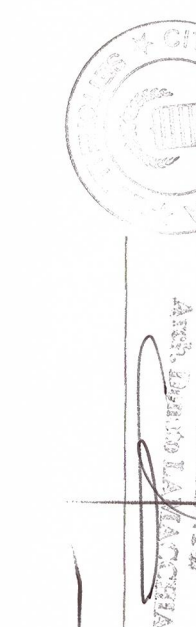


DATA VERBALE 2020 AGGIORNATA


ARCHIVIO

RAPP. 1:100 1:200 1:500 1:1000 1:2000 1:5000 1:10000 1:20000 1:50000 1:100000



PAVIMENTAZIONE

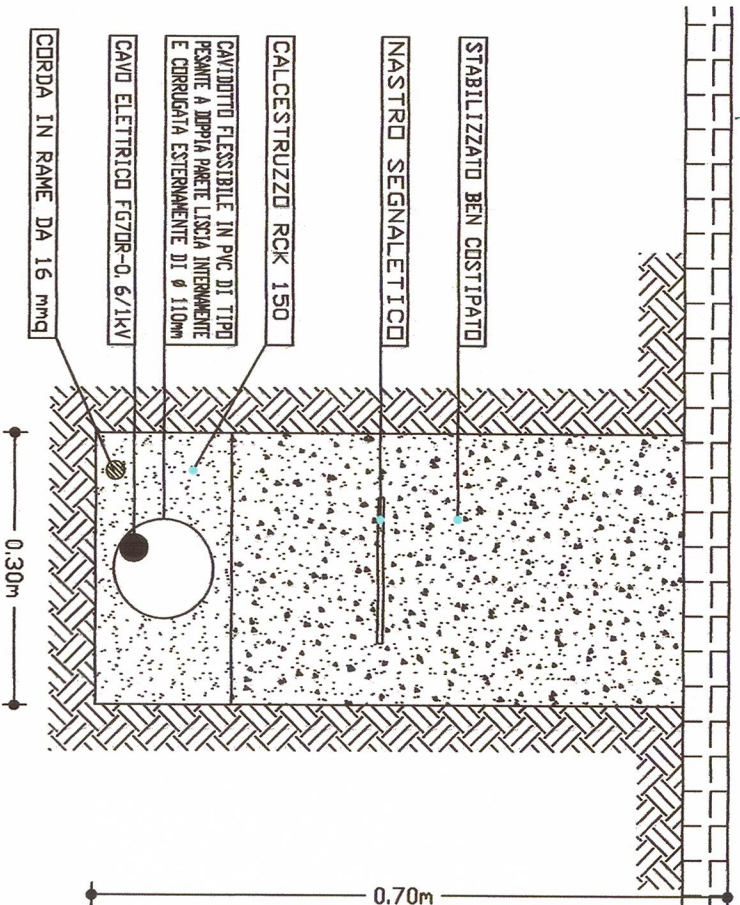

GIUNTO DI DERIVAZIONE
PER CAVI FINO A 50 mm

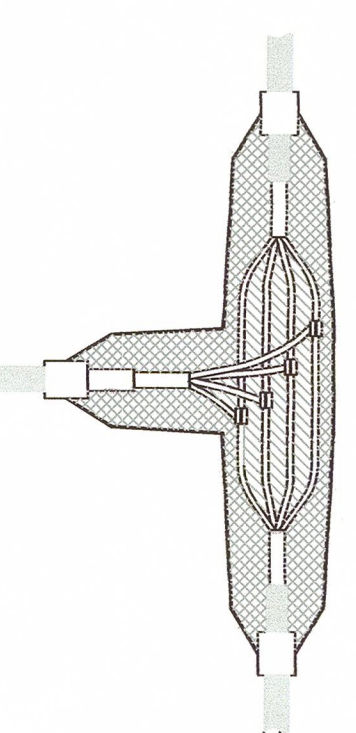

PREVISIONE DI PROGETTO

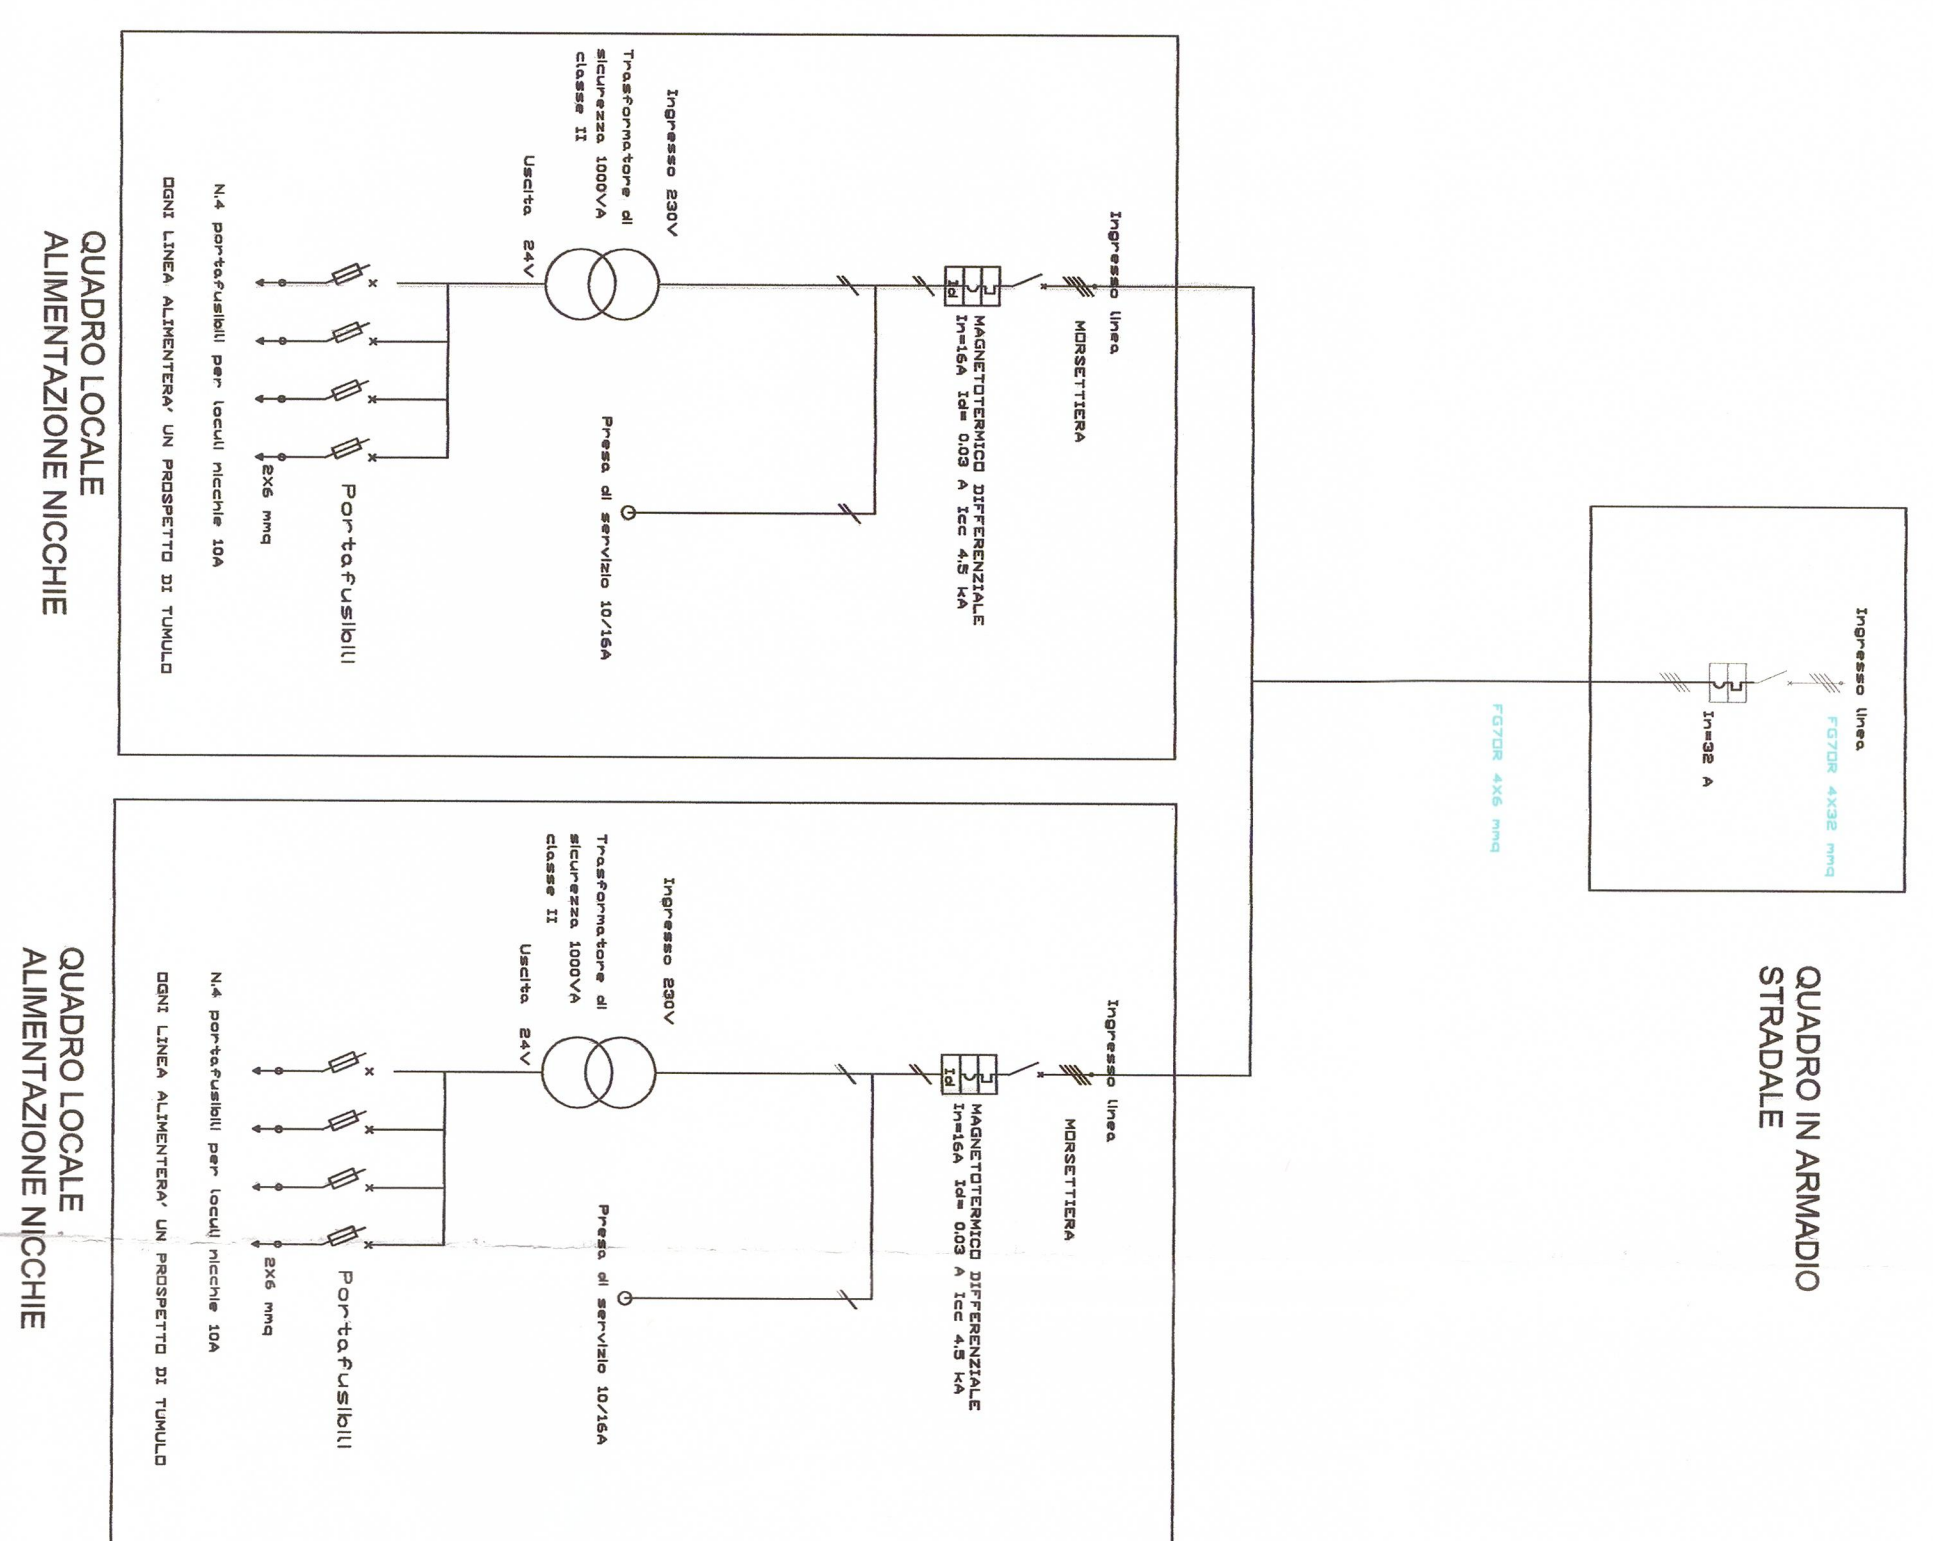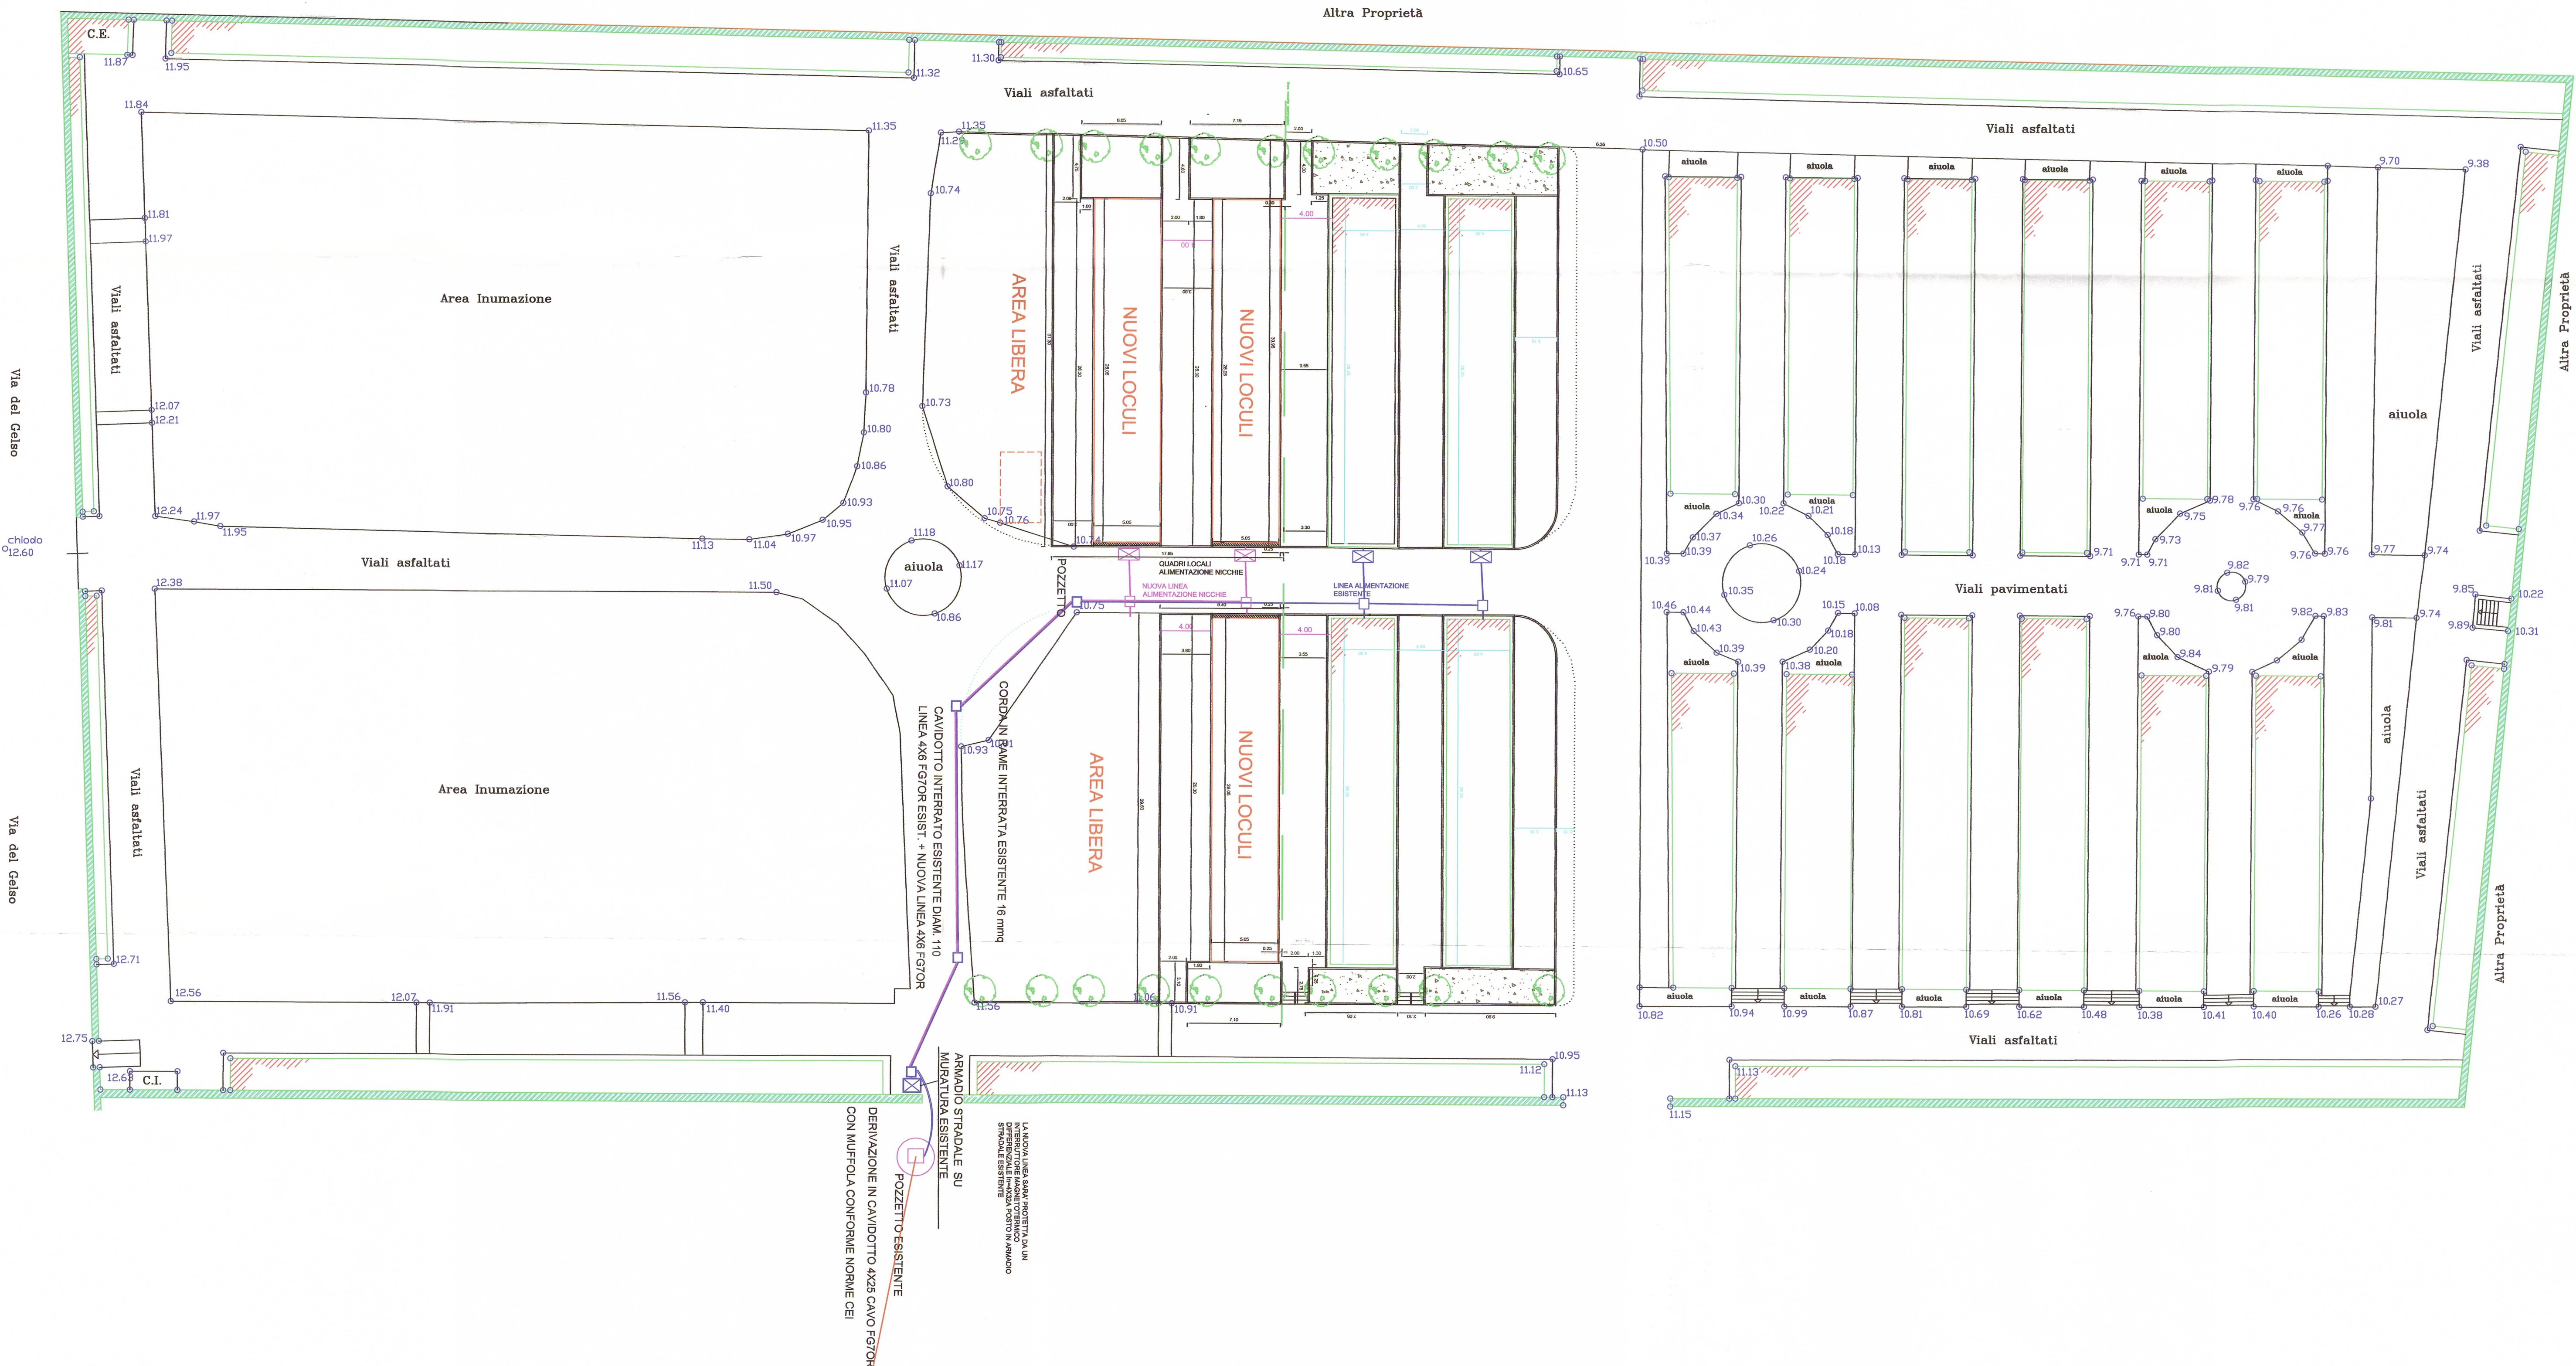

LINEA DI ALIMENTAZIONE ELETTRICA

