




COMUNE DI BARLETTA

Medaglia d'oro al merito civile e militare
Città dello Distico
AREA TECNICA - SETTORE LAVORI PUBBLICI

OGGETTO: LAVORI PER LA REALIZZAZIONE DI N. 900 NICCHIE FUNERARIE PRESSO IL CIMITERO COMUNALE IN ZONA DI ESPANSIONE NORD OVEST - OTTAVO LOTTO

TAVOLA
9
PROGETTO ESECUTIVO
PROSPETTO LASTRE DI TOMPAGNATURA
PARTICOLARI AGGANCI RIVESTIMENTI

PROGETTAZIONE
Gruppo di lavoro
Ing. **Luca Muzza**
Ing. **Muzza**

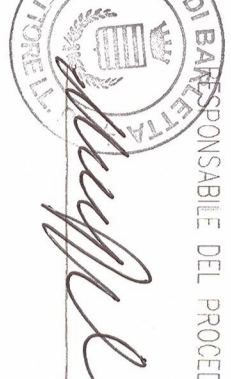



UFFICIO INGEGNERIA E RIPARTI
Ing. **Luca Muzza**
Ing. **Luca Muzza**



PROGETTAZIONE SICUREZZA
Ing. **Luca Muzza**
Ing. **Luca Muzza**


DATA NOVEMBRE 2020 AGGIORNATA
RAPP. TT: 10 20 50 100 200 250 500 1000 2500 5000 10000 25000 50000

PROSPETTO FRONTALE

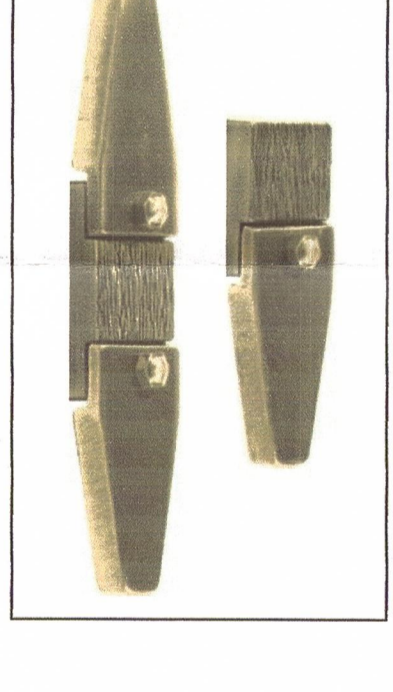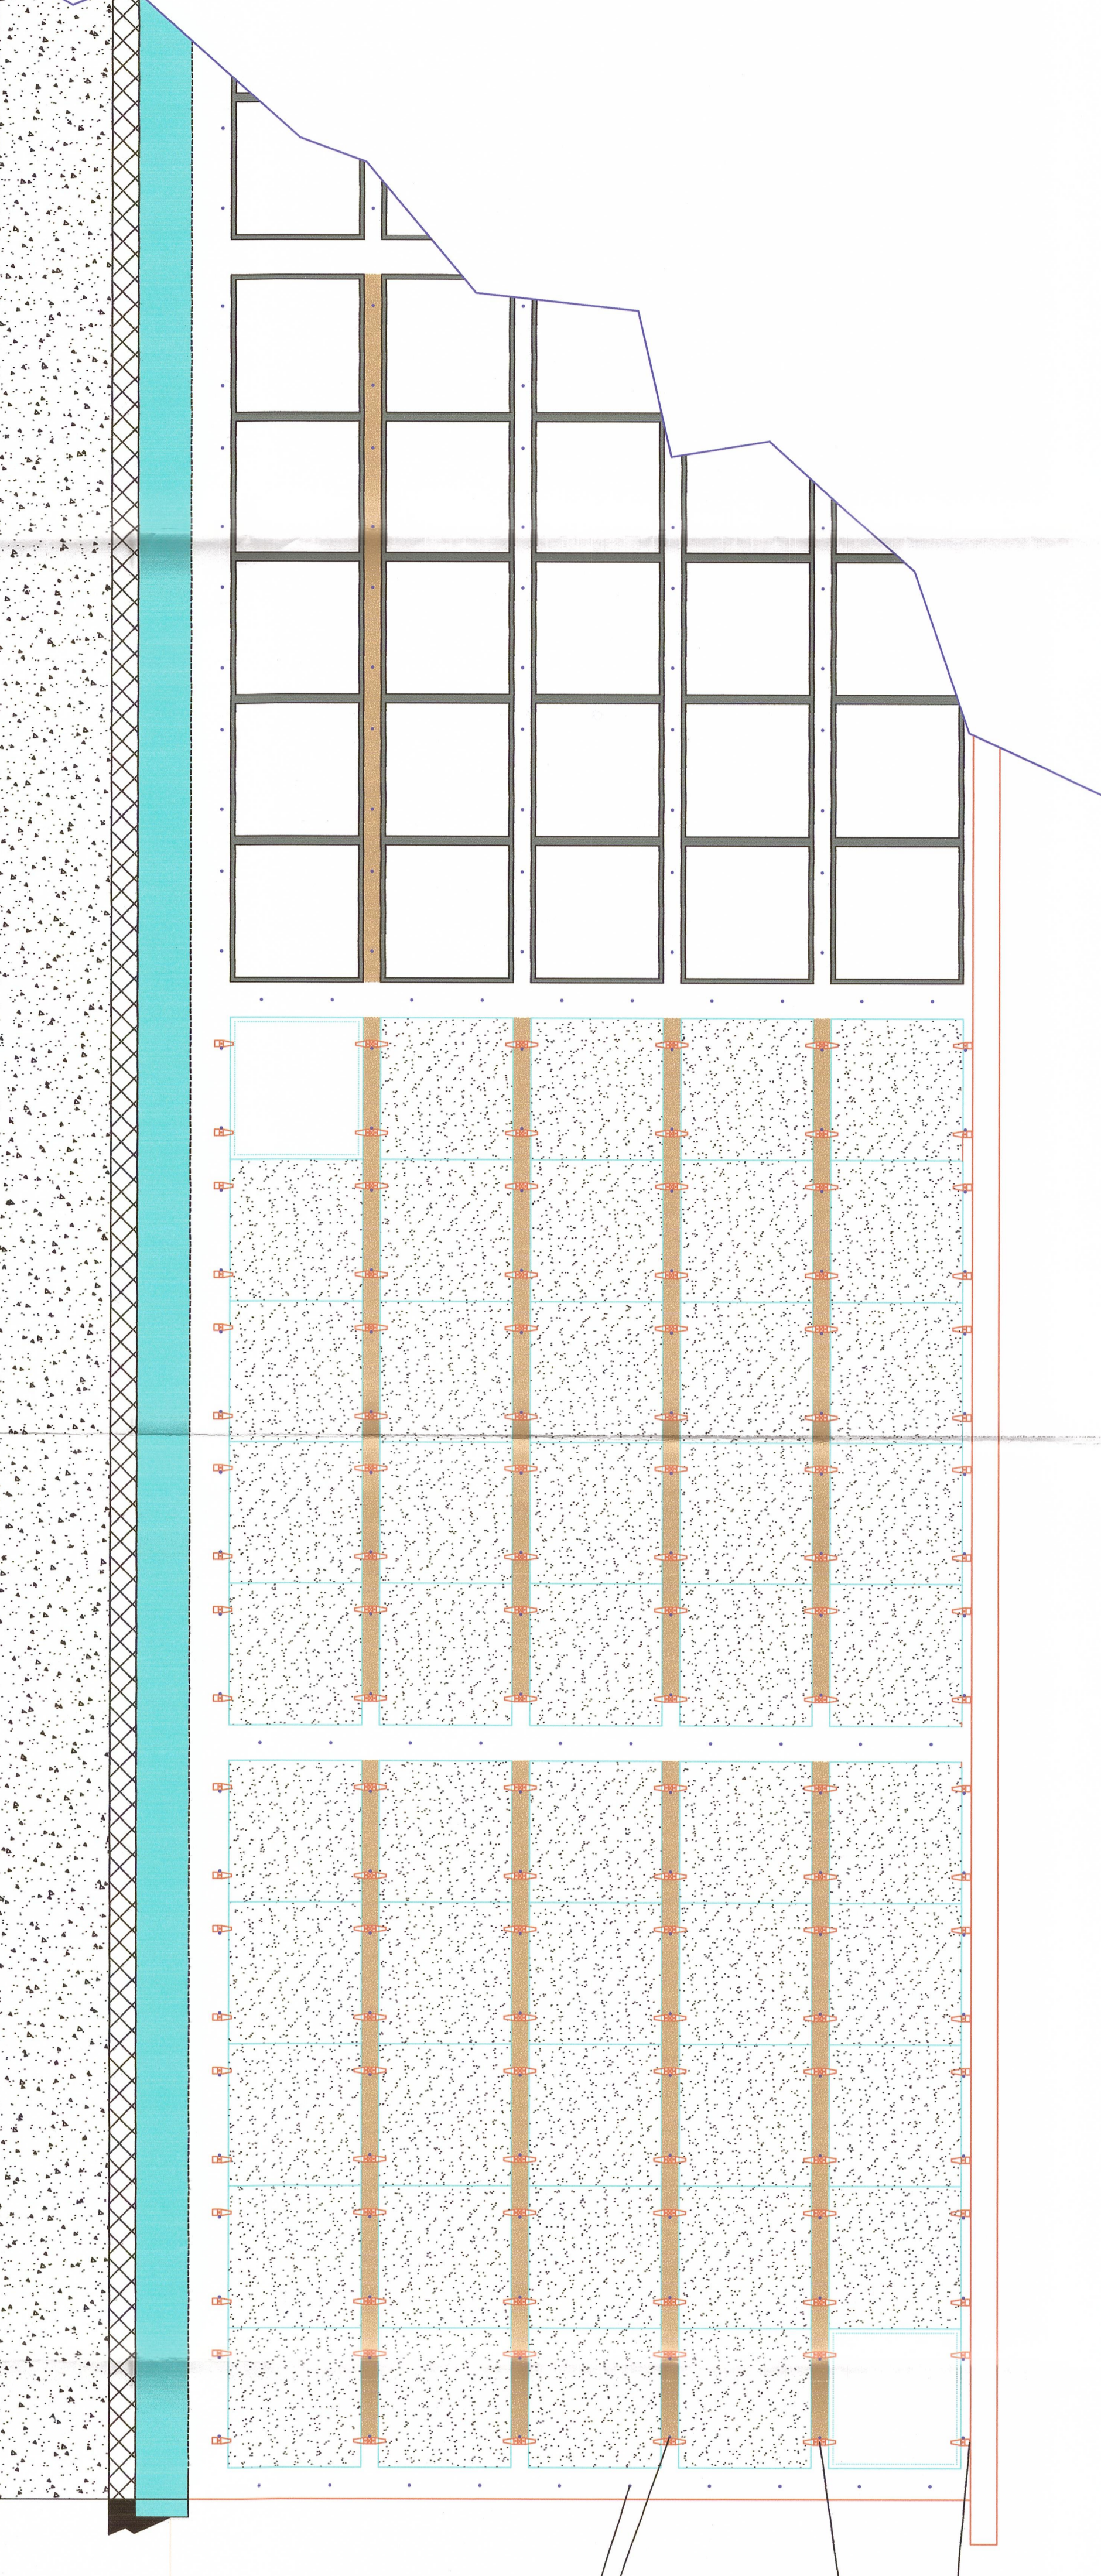

Chiavarde reggilaipide a staffa per chiusura loculi lastre come da tipologia

Impermeazione di sicurezza con barre filettate ed aggiranti delle lastre di rivestimento

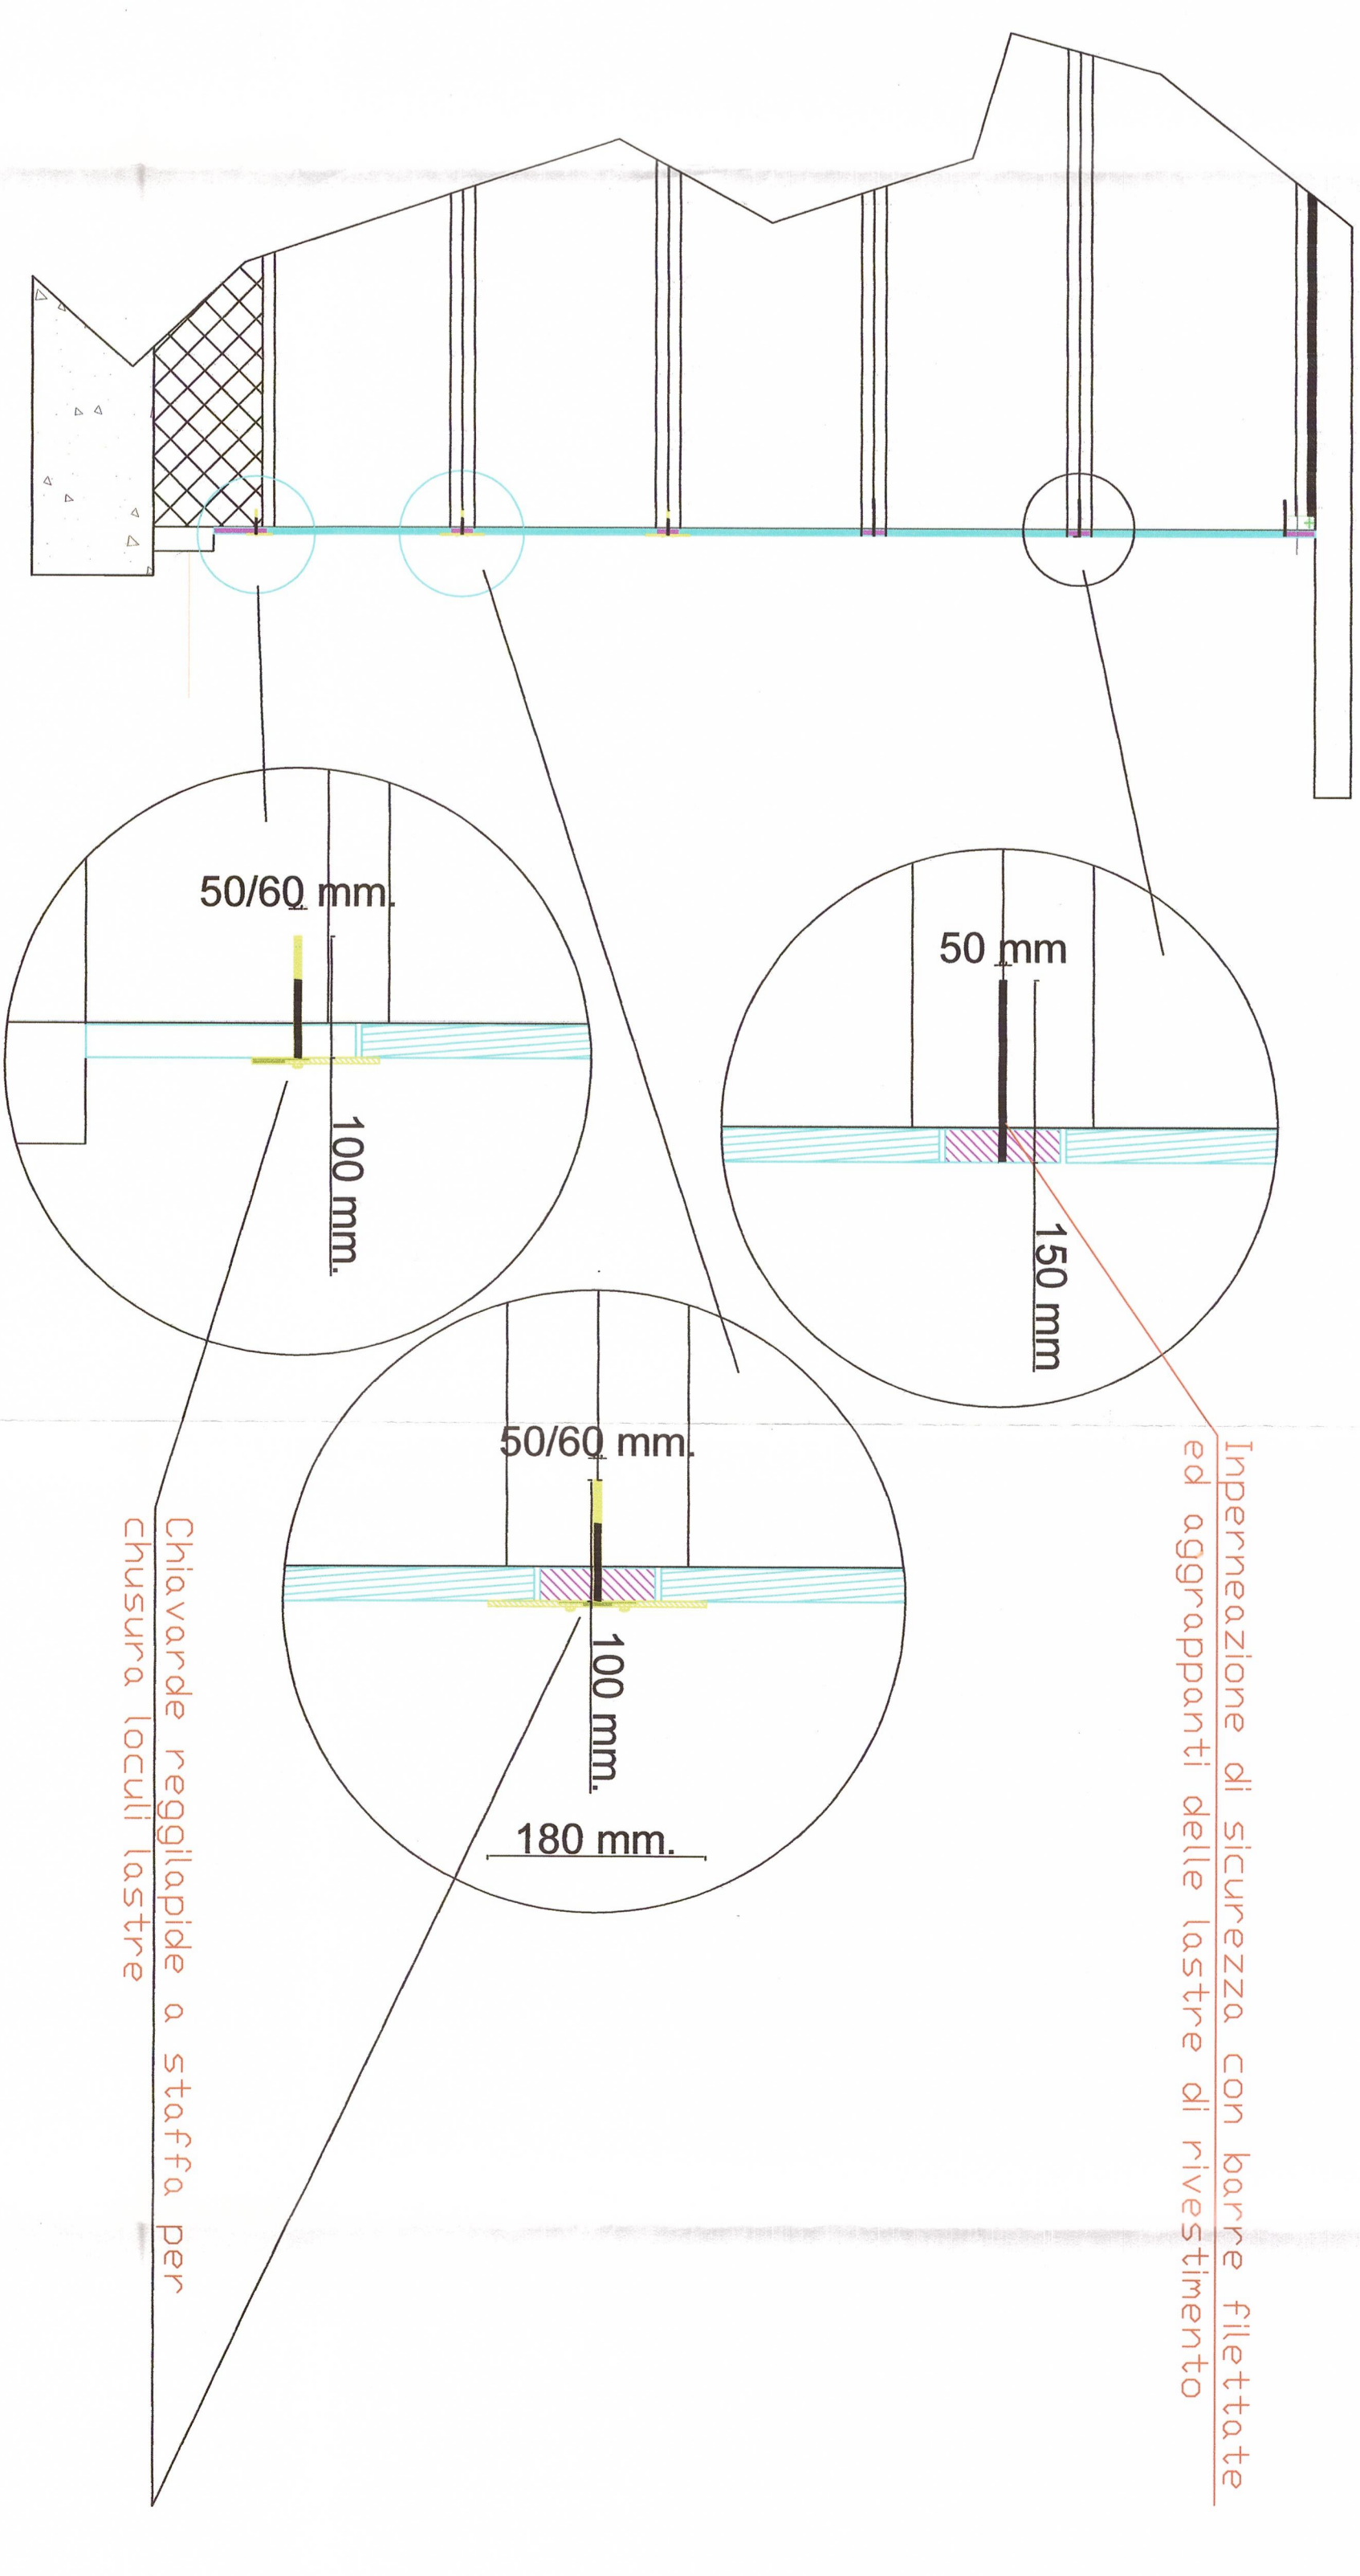

Impermeazione di sicurezza con barre filettate ed aggiranti delle lastre di rivestimento

Chiavarde reggilaipide a staffa per chiusura loculi lastre