

**COMUNE DI BARLETTA**  
 Municipio di 20.742 abitanti (dati ISTAT 2011)  
 Via Roma - 76100 Barletta (BZ)

**OGGETTO**  
 LAVORI PER LA REALIZZAZIONE DI N. 800  
 NICCHIE FUNERARIE PRESSO IL CIMITERO  
 COMUNALE IN ZONA DI ESPANSIONE  
 NORD OVEST - OTTAVO LOTTO

**S3**

**PROGETTO ESECUTIVO**  
**SPRITTURE**  
**SOLETTI DI COPERTURA**

PROGETTANTE  
 Gruppo di lavoro

**Ingegnere**  
**Ing. Vincenza Marini**

**Architetto**  
**Arch. Stefania Marini**

**PROGETTO**  
**Ing. Vincenzo Marini**



IL DIRETTORE

DATA NUMERO 2020 AGGIORNATA ARCHIVIO: A. C.  
 RAPP. 01/10/2020 02/10/2020 03/10/2020 04/10/2020 05/10/2020 06/10/2020 07/10/2020 08/10/2020 09/10/2020 10/10/2020 11/10/2020 12/10/2020

**prescrizioni e caratteristiche**


QUALIFICAZIONE PER QUALIFICAZIONE	dati di riferimento	dati di riferimento
CLASSIFICAZIONE PER QUALIFICAZIONE	dati di riferimento	dati di riferimento
ACQUAZIONE PER QUALIFICAZIONE	dati di riferimento	dati di riferimento
PROFILI PER QUALIFICAZIONE	dati di riferimento	dati di riferimento




**note e prescrizioni generali**

1) Per la fondazione prevedere un getto di  
 10 cm se non diversamente specificato  
 2) Le barre di armatura vanno sovrapposte per almeno 40 diametri, se  
 non diversamente specificato

Pianta copertura

 

Armatura superiore ed inferiore  
 Rete  $\varnothing$  14 25 x 25  
 Spessore costante cm 15

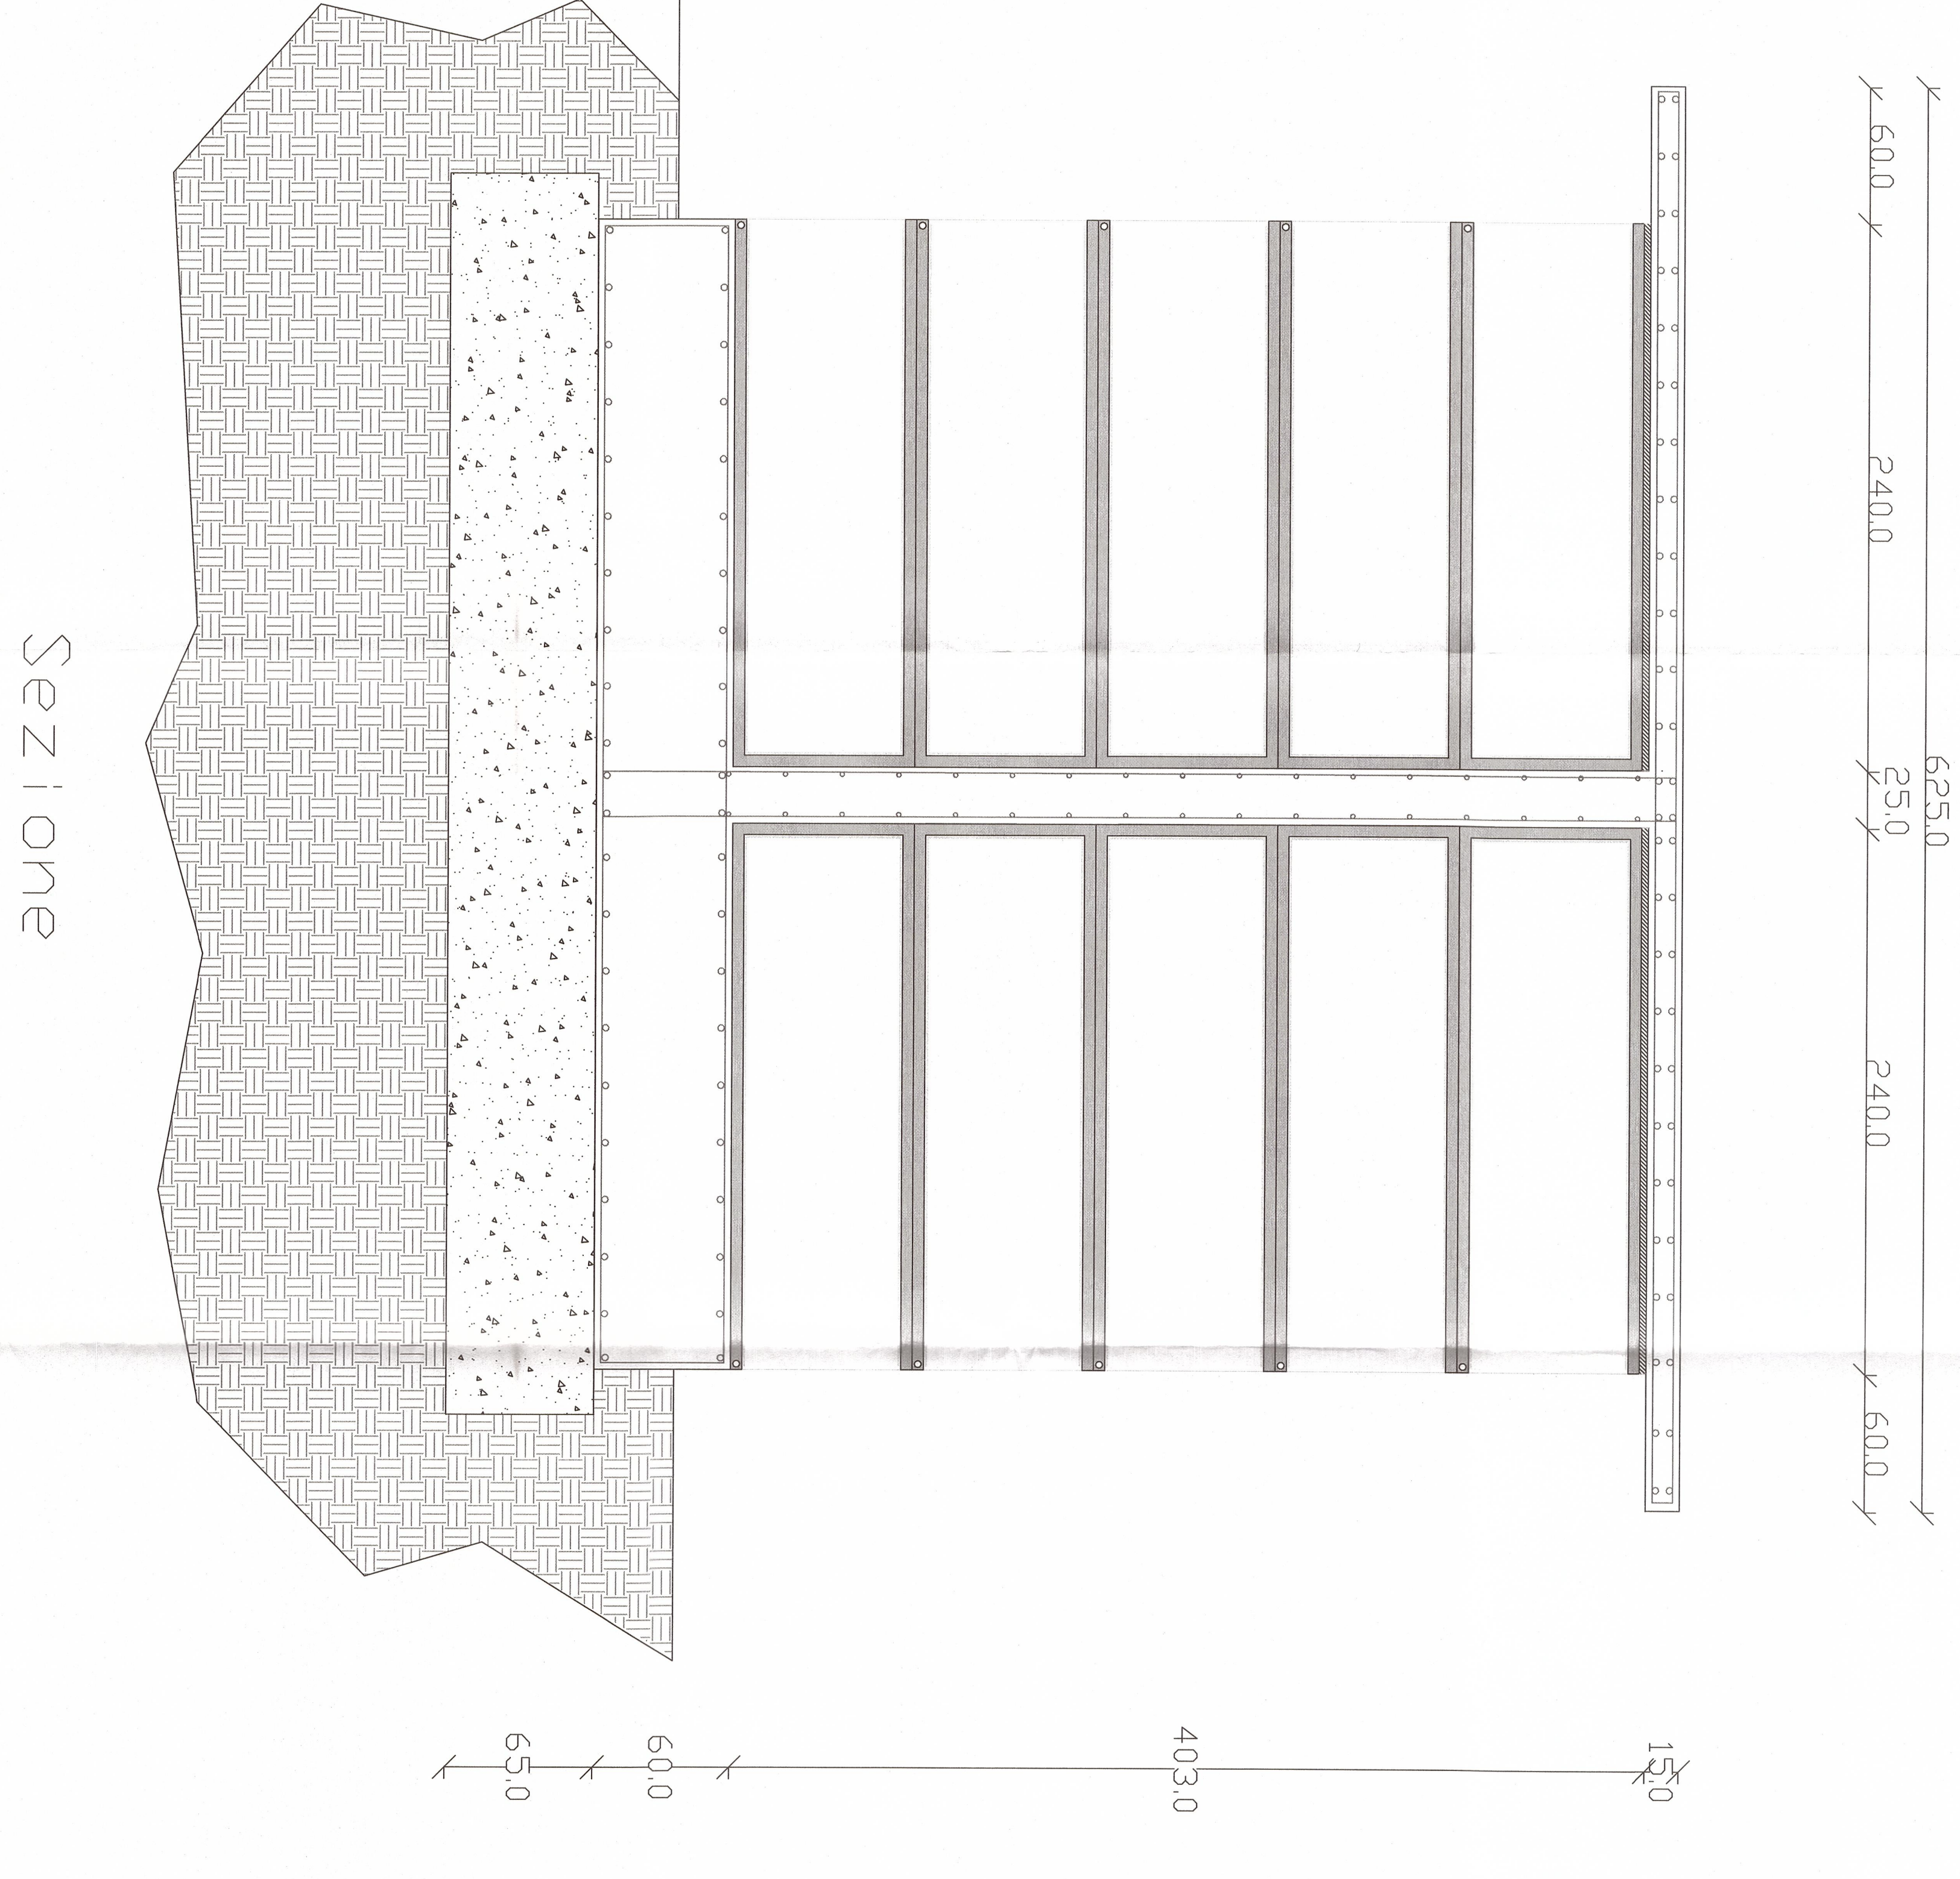

Sezione