

COMUNE DI BARILETTA

Via G. Cesare, 30 - 76012 Barletta (BT)
 Tel. 0884/259111 - Fax 0884/259112
 P.I. 00071720762 - C.F. 00071720762

AREA TECNICA - SETTORE LAVORI PUBBLICI

OGGETTO: LAVORI PER LA REALIZZAZIONE DI N. 420 OSSARI ALL'INTERNO DEL CIMITERO COMUNALE

TAVOLA

S3

PROGETTO ESECUTIVO
 STRUTTURE
 SOLETTE DI BASE, INTERMEDIA E DI CHIUSURA

PROGETTAZIONE

Ing. Vincenzo Monti



L. DIRIGENTE

PROGETTAZIONE SOLETTA
 COMMUNICATA
 IN DATA 12/02/2020
 CON SEGRETERIA
 15/02/2020

ARCHITETTO

DATA: DICEMBRE 2020 AGGIORNATA



prescrizioni e caratteristiche






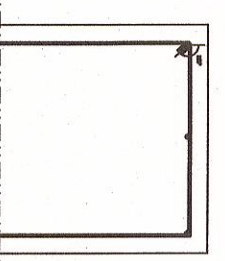


note e prescrizioni generali

- 1) Per le fondazioni prevedere un getto di pulizia (magro) di almeno 10 cm, se non diversamente specificato
- 2) Le barre di armatura vanno sovrapposte per almeno 40 diametri, se non diversamente specificato

SOLETTA INTERMEDIA

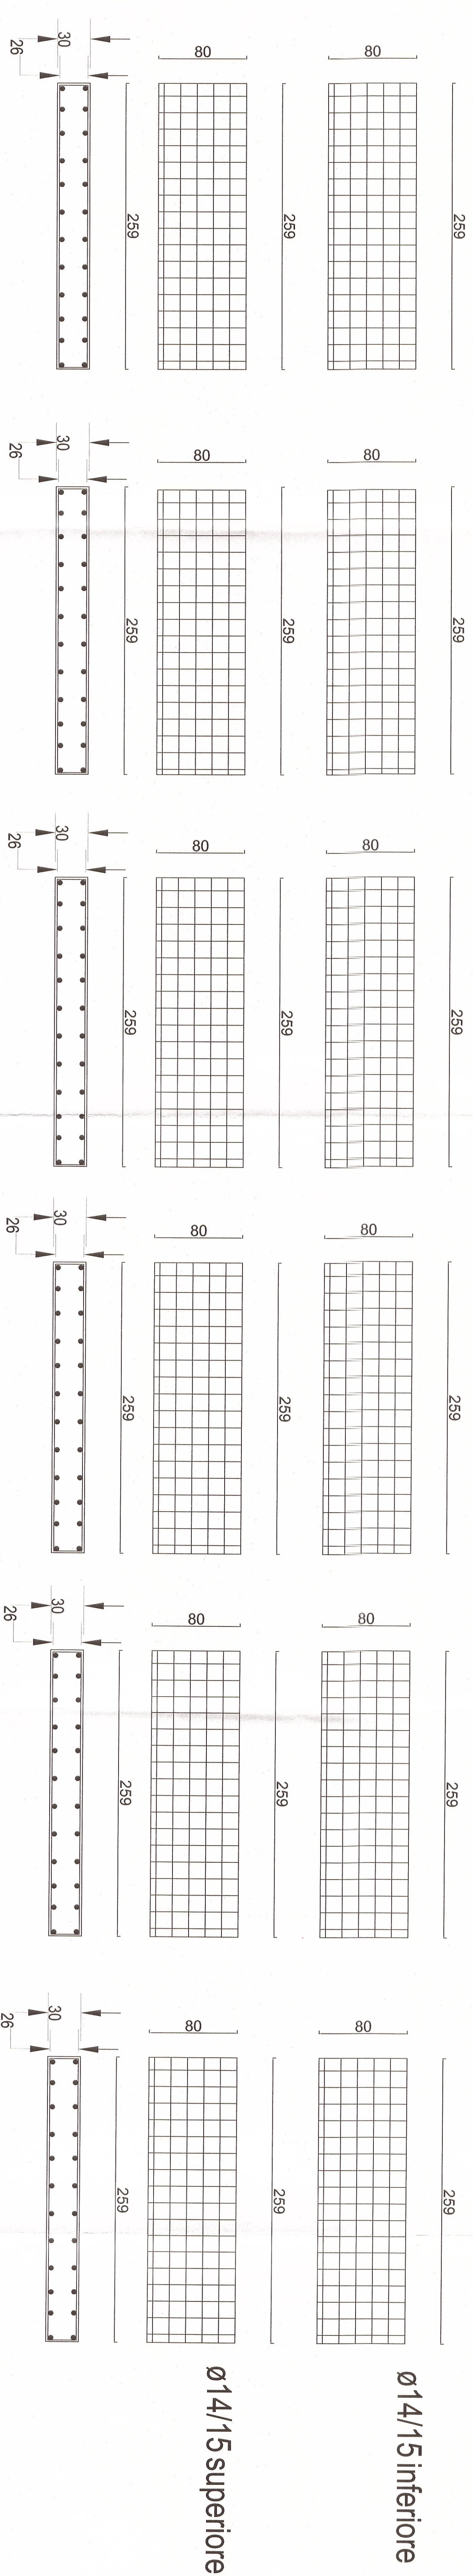

SOLETTA DI BASE

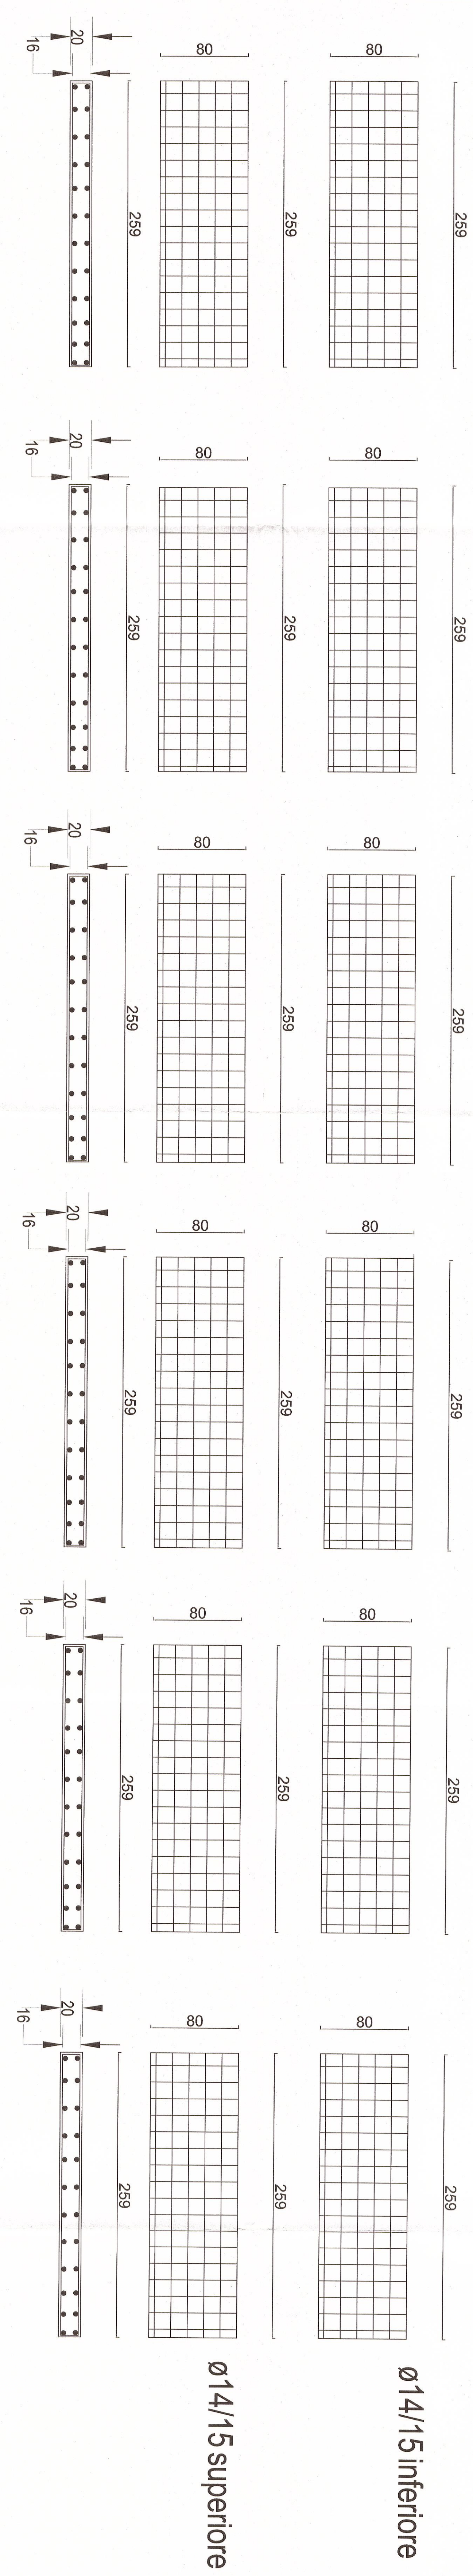

SOLETTA DI CHIUSURA

