



Quota Terreno (n.b. piano campagna / quota progetto complanare)
Ricoprimento
Quota Fondo Tubazione
Quota Fondo Scavo
Lunghezza Condotta

Profilo: D
Scala : 1000:100
Q.Rif. : 95.00

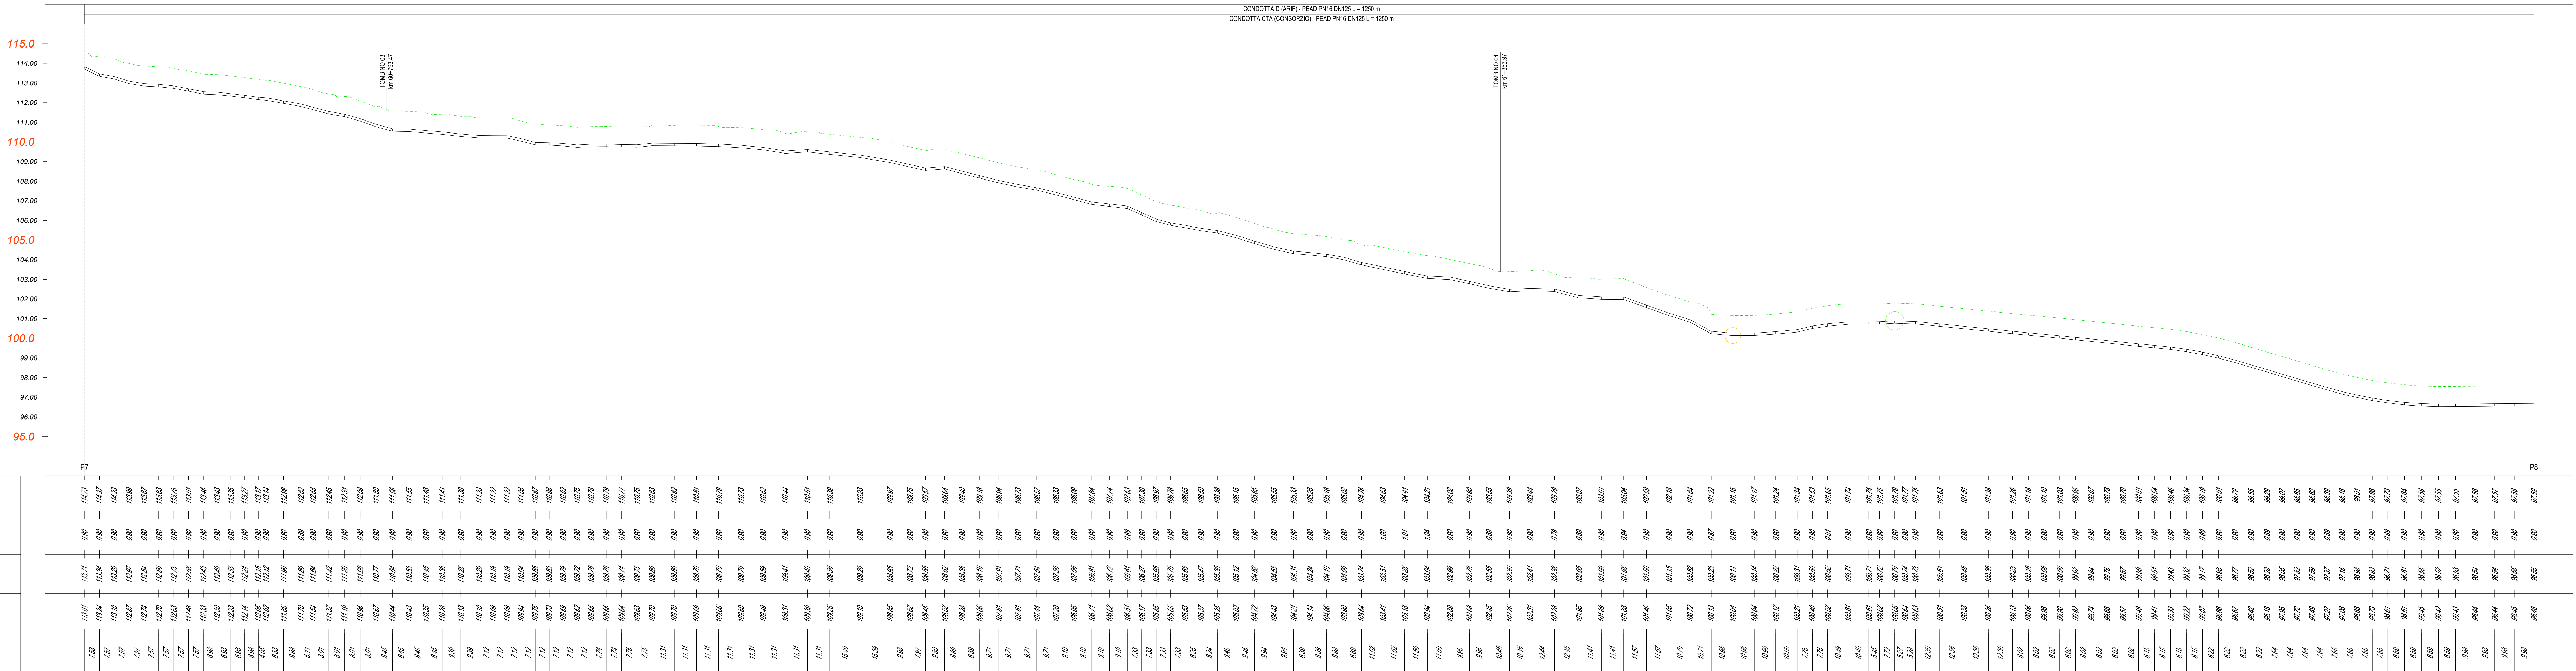

LEGENDA	
	Valore di sfato (massimo relativo)
	Valore di scarico (minimo relativo)
	Protezione condotta

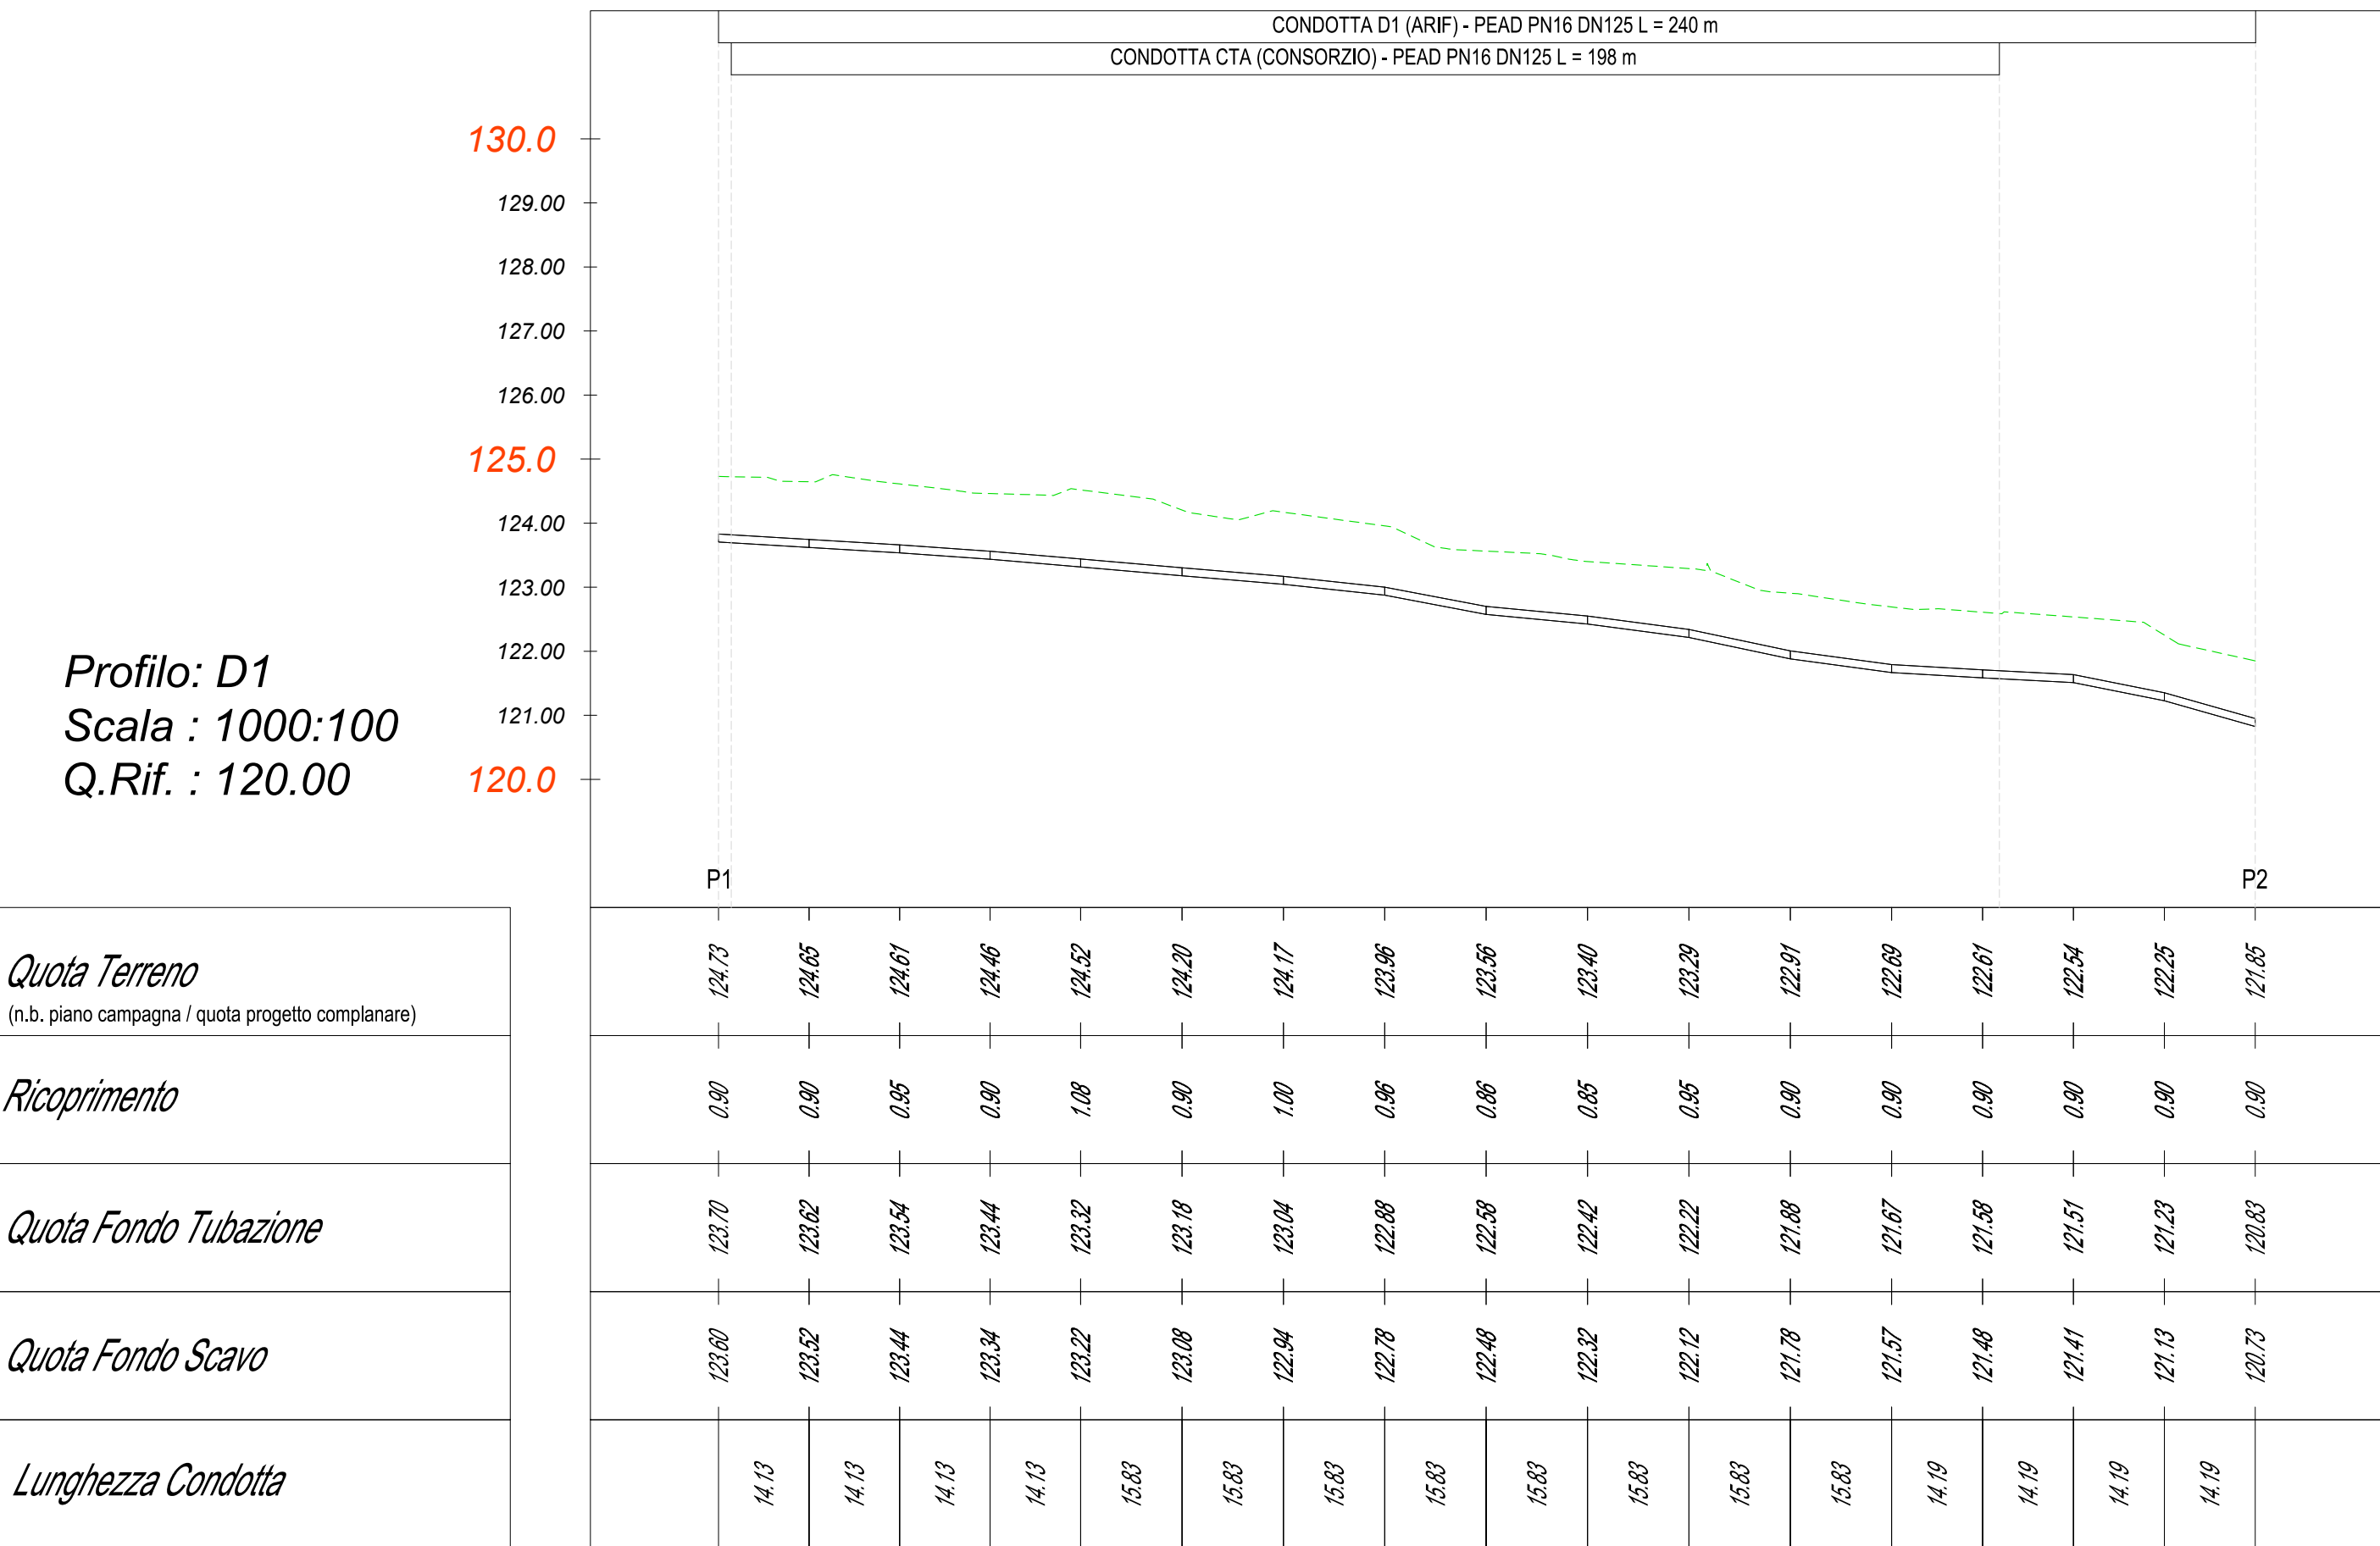


Profilo: D1
Scala : 1000:100
Q.Rif. : 120.00

Quota Terreno (n.b. piano campagna / quota progetto complanare)
Ricoprimento
Quota Fondo Tubazione
Quota Fondo Scavo
Lunghezza Condotta


Profilo: D2
Scala : 1000:100
Q.Rif. : 105.00

Quota Terreno (n.b. piano campagna / quota progetto complanare)
Ricoprimento
Quota Fondo Tubazione
Quota Fondo Scavo
Lunghezza Condotta

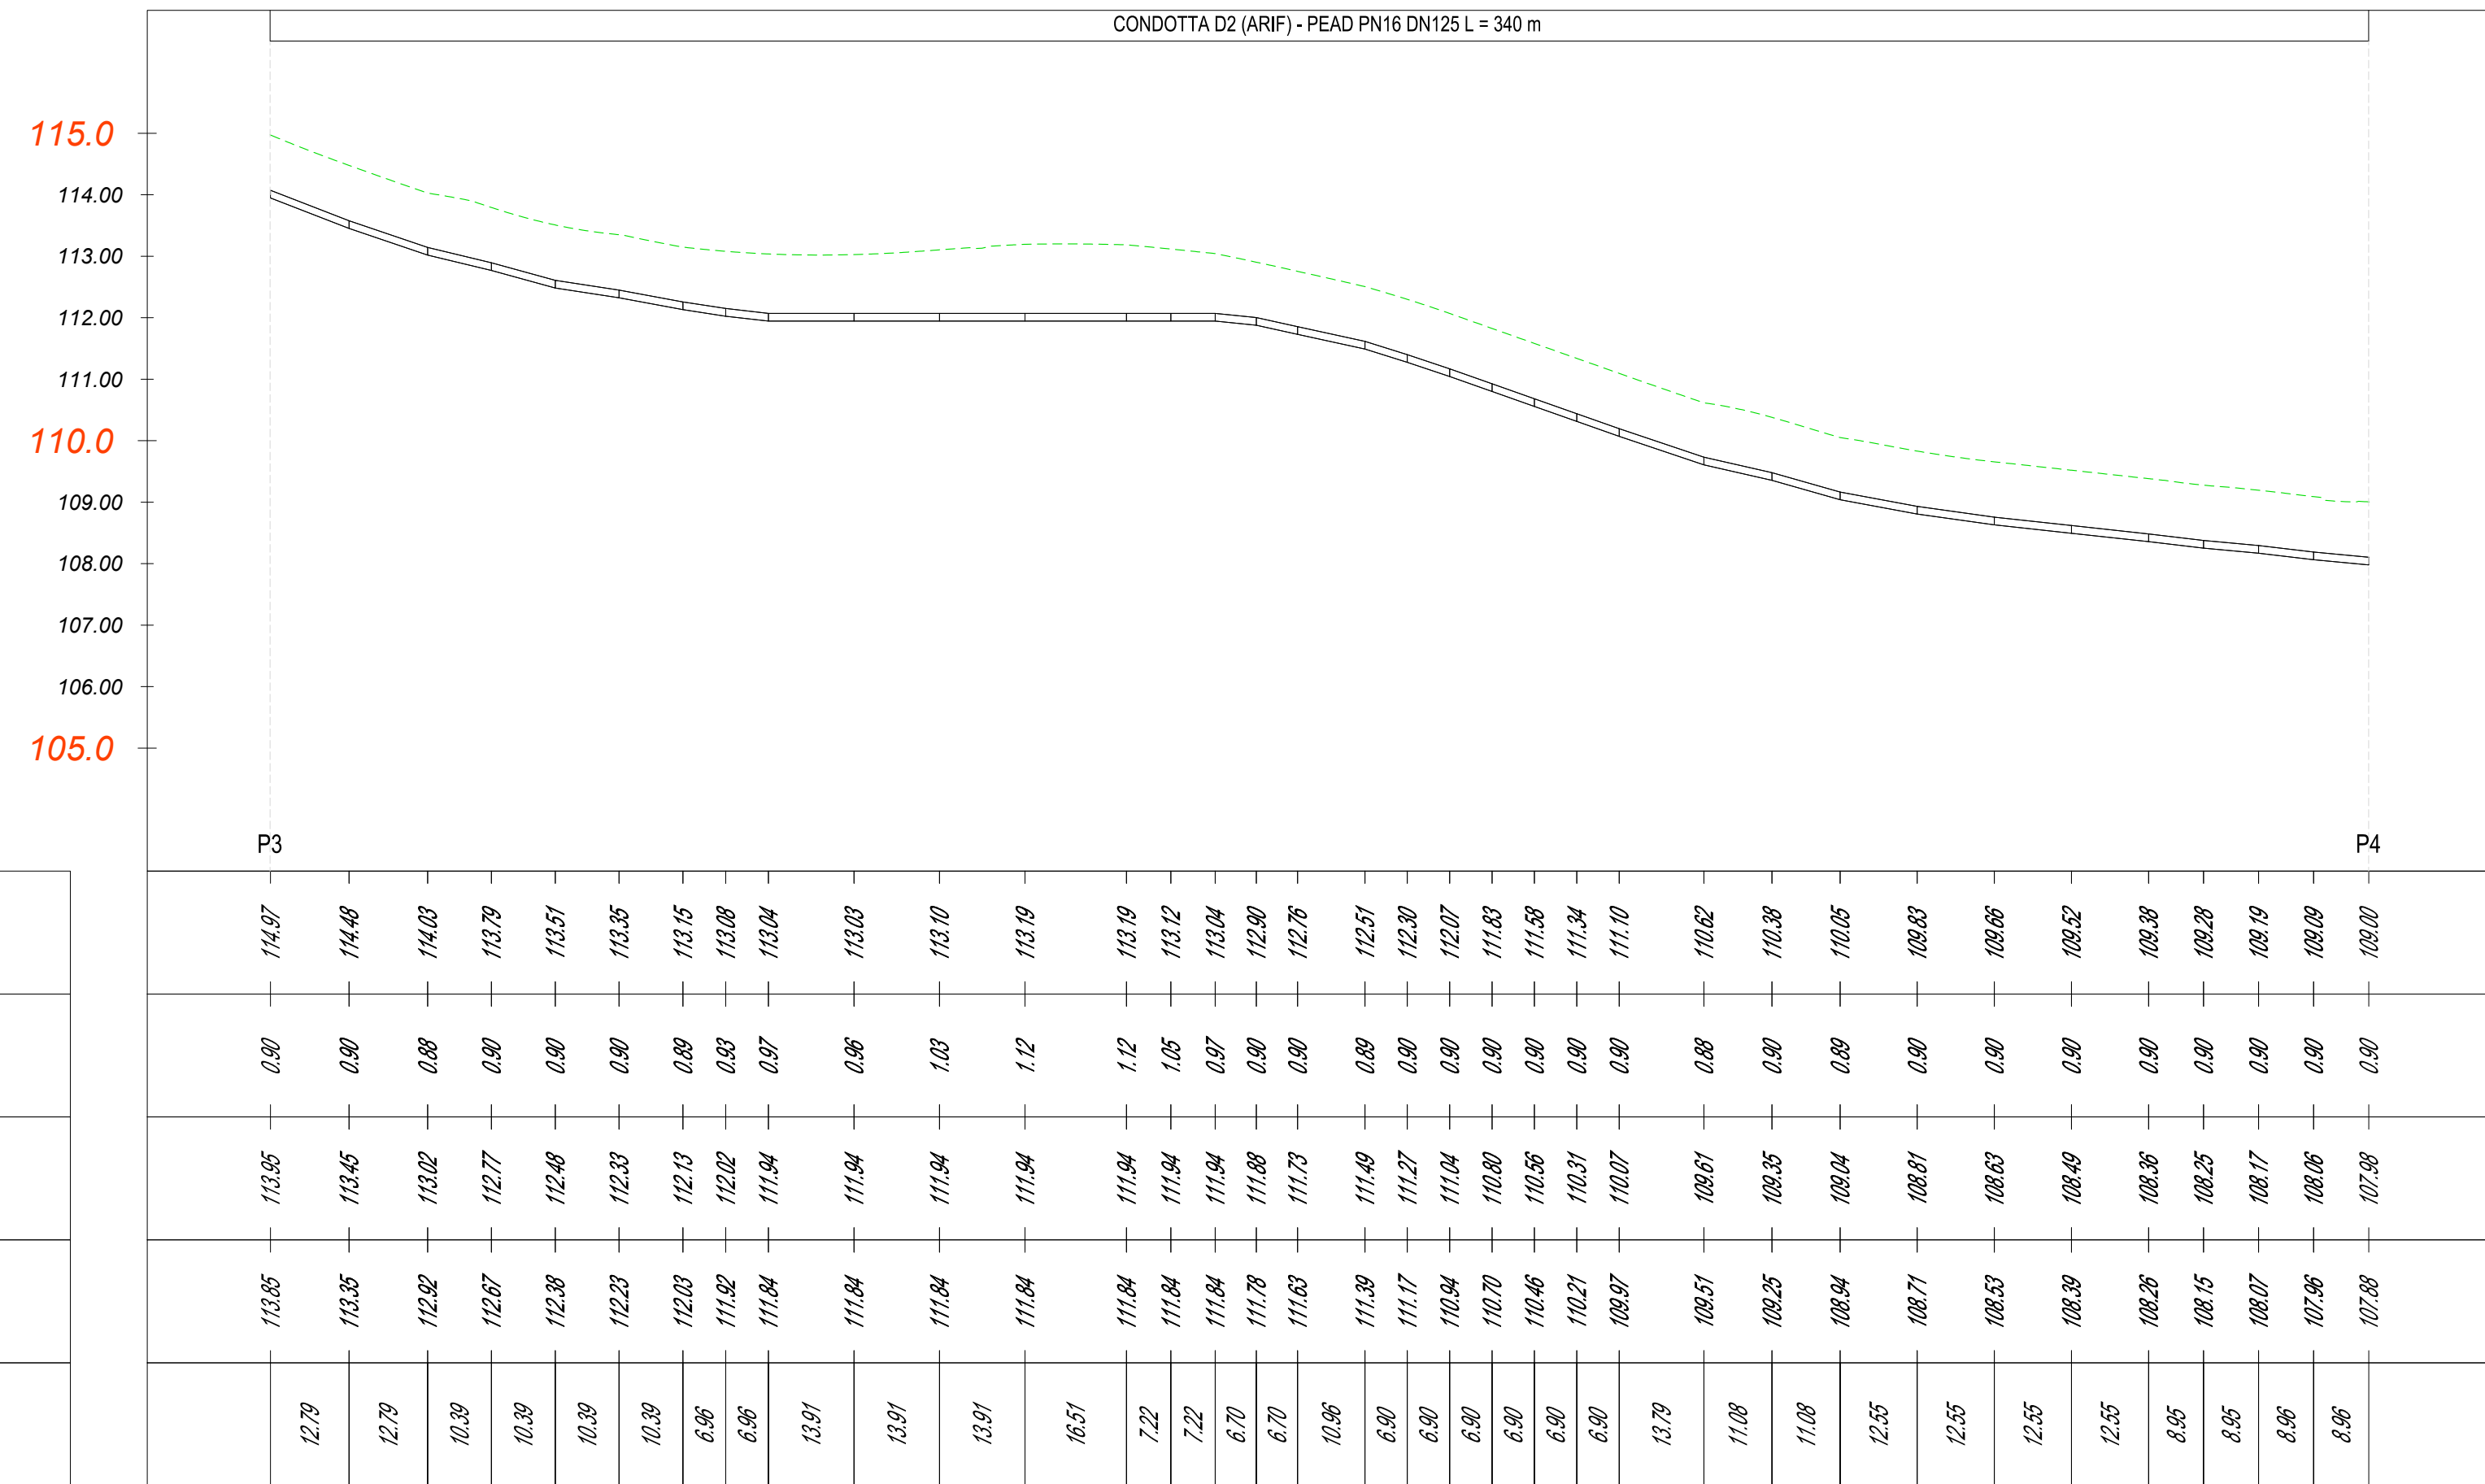

Profilo: D3
Scala : 1000:100
Q.Rif. : 95.00

Quota Terreno (n.b. piano campagna / quota progetto complanare)
Ricoprimento
Quota Fondo Tubazione
Quota Fondo Scavo
Lunghezza Condotta

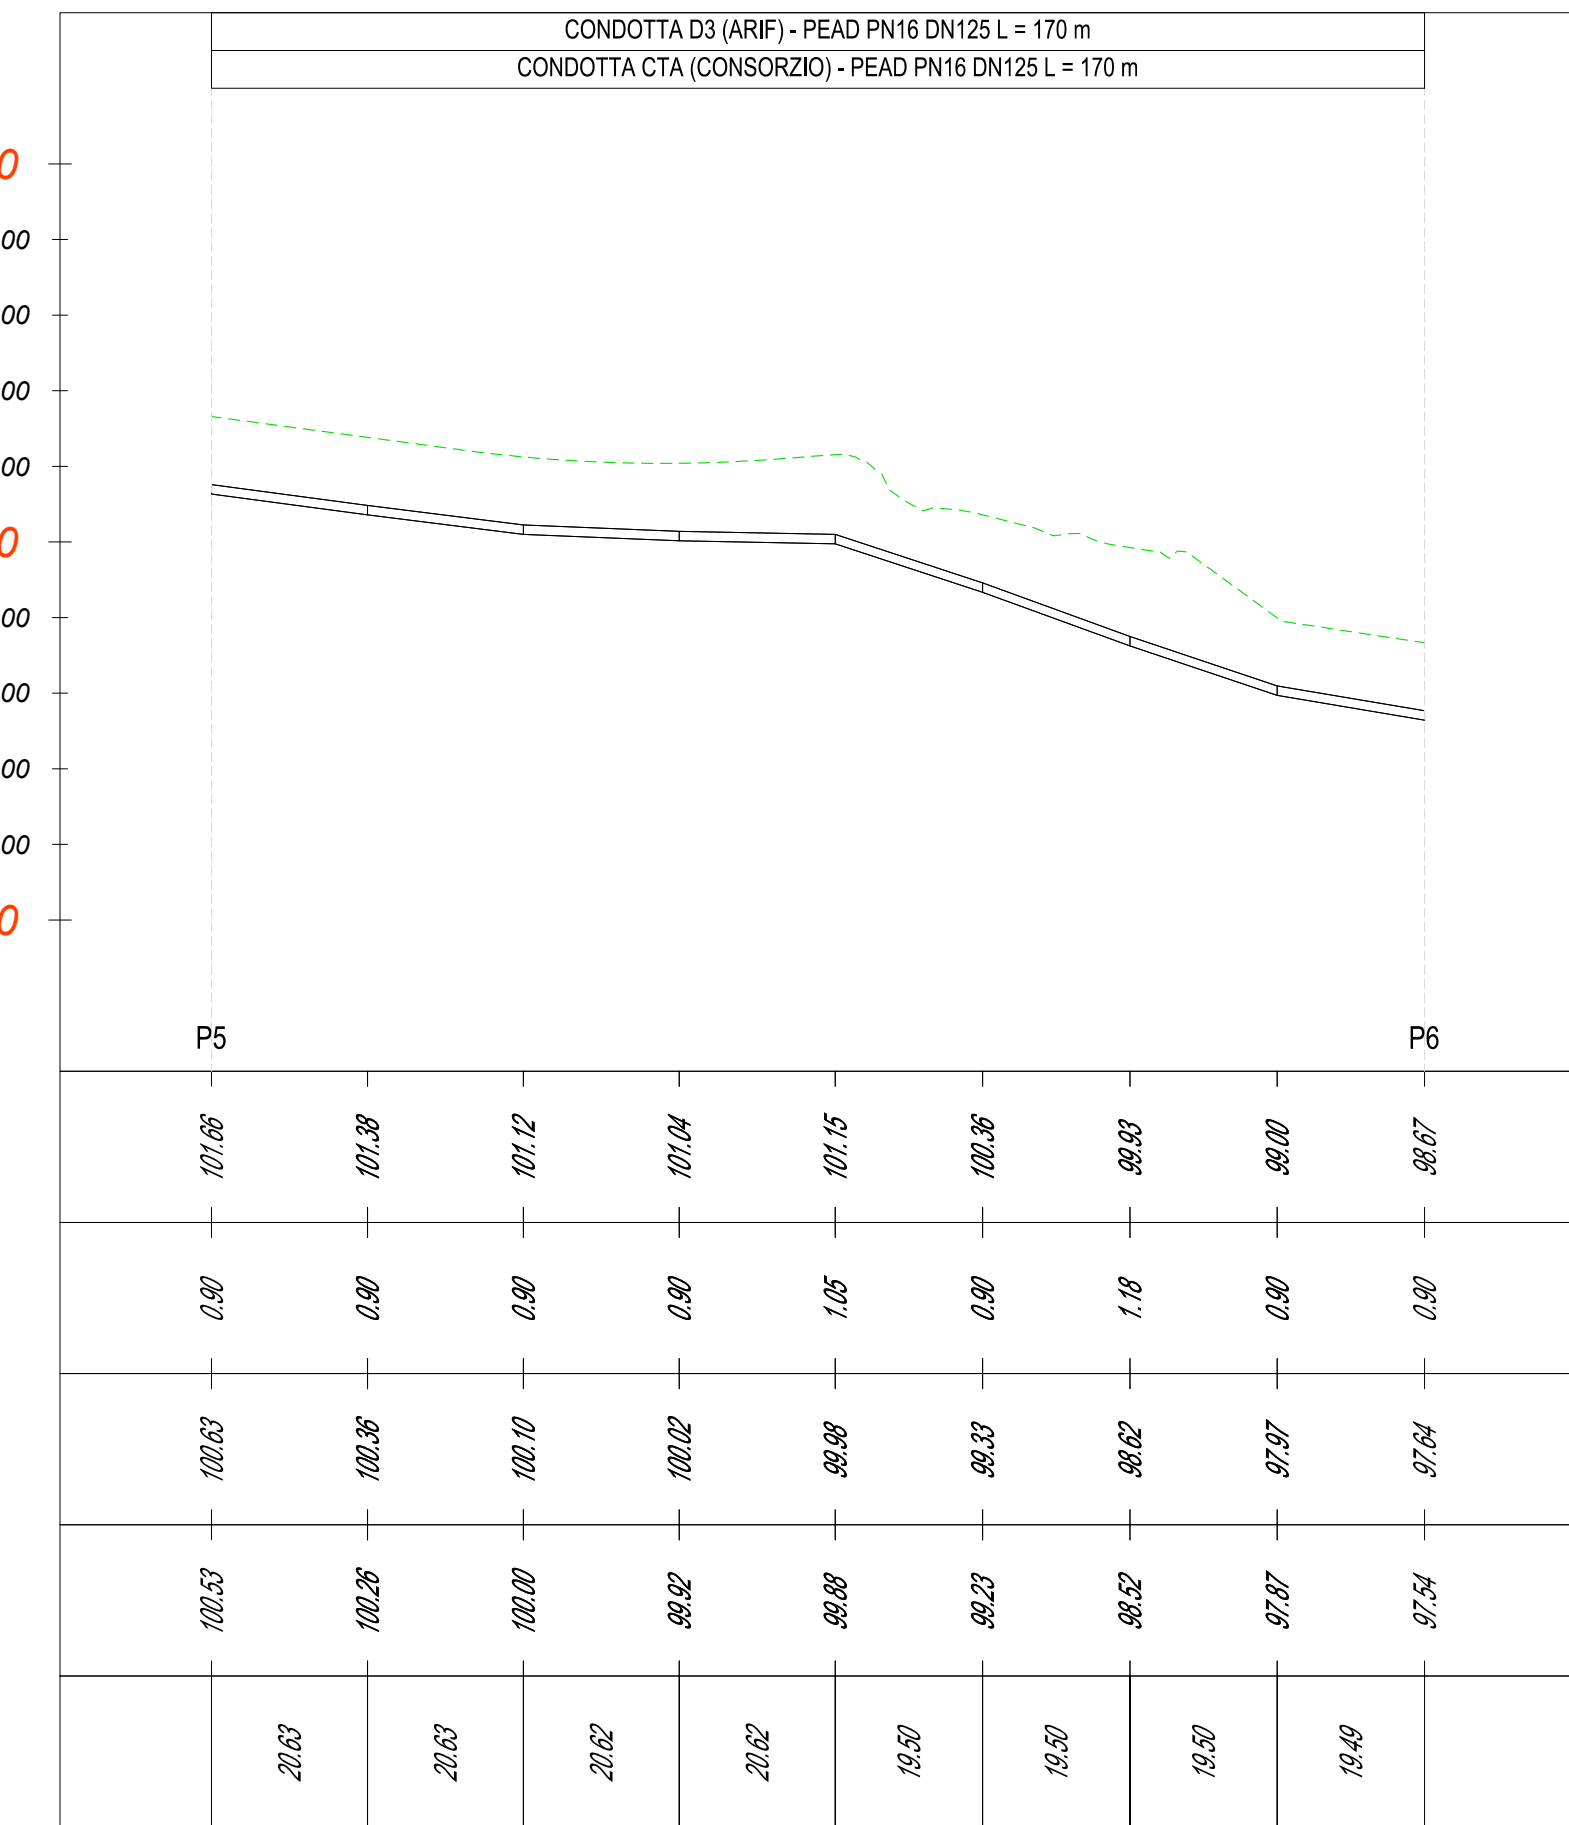

KPLAN ANDRIA - Scala 1:10000



Comitente: FERROTRAMVIARIA S.p.a P.zza Wittenberg, 12 00185 Roma  FERROTRAMVIARIA SPA		Responsabile del procedimento: Ing. Pio Falorni	
FERROTRAMVIARIA ENGINEERING S.p.a P.zza Wittenberg, 12 00185 Roma Qualità Nazionale - Ing. Bernardo Gallo  FERROTRAMVIARIA ENGINEERING S.p.A.		Direttore dei lavori: Ing. Alfredo Spina Coord. Scrittura Esecutiva: Ing. Nicola Lobbato	
REALIZZAZIONE DEL RADDOPPIO DELLA TRATTA ANDRIA - BARILETTA DELLA LINEA FERROVIARIA BARI - BARILETTA (SEGNALAMENTO ESCLUSO) CUP H1621005410003, GIG 956425F42			
PROGETTO DI RISOLUZIONE PLANO - ALTIMETRICA DELL'INTERFERENZA DIFFUSA DELL'ACQUEDOTTO CON IL RADDOPPIO FERROVIARIO DELLA LINEA ANDRIA - BARILETTA			
PROGETTO ESECUTIVO			
MANDATARIA  P.zza Wittenberg, 12 00185 Roma		PROGETTISTA  CONSORZIO CIVILE DI PROGETTAZIONE E.C. S.R.L. CONSORZIO	
MANDANTI  IMPRESA DI COSTRUZIONI		INGEGNERIA E INVESTIMENTI  SIP	
PROGETTISTA ED INTEGRATORE DELLE ATTIVITÀ SPECIALISTICHE Dati: Ing. Alberto Rivara QUANTIFICAZIONE DELLA PROGETTAZIONE ESECUTIVA CON FUNZIONI DI COORDINAMENTO DELLE ATTIVITÀ DI PROGETTAZIONE E INTEGRAZIONE TRA LE AREE ATTIVE SPECIALISTICHE Dati: Ing. Massimo Fasella			
PROFILI DI PROGETTO - Andria Tav. 1 di 2			
NOME FILE: CODICE ELAB.: PE01SDPP00AL01		REVISIONE: A SCALA: 1:1000/100	
A		14/07/2025	
REV.		DATA	
		DESCRIZIONE	
		REDAITTO	
		VERIFICATO	
		APPROVATO	