


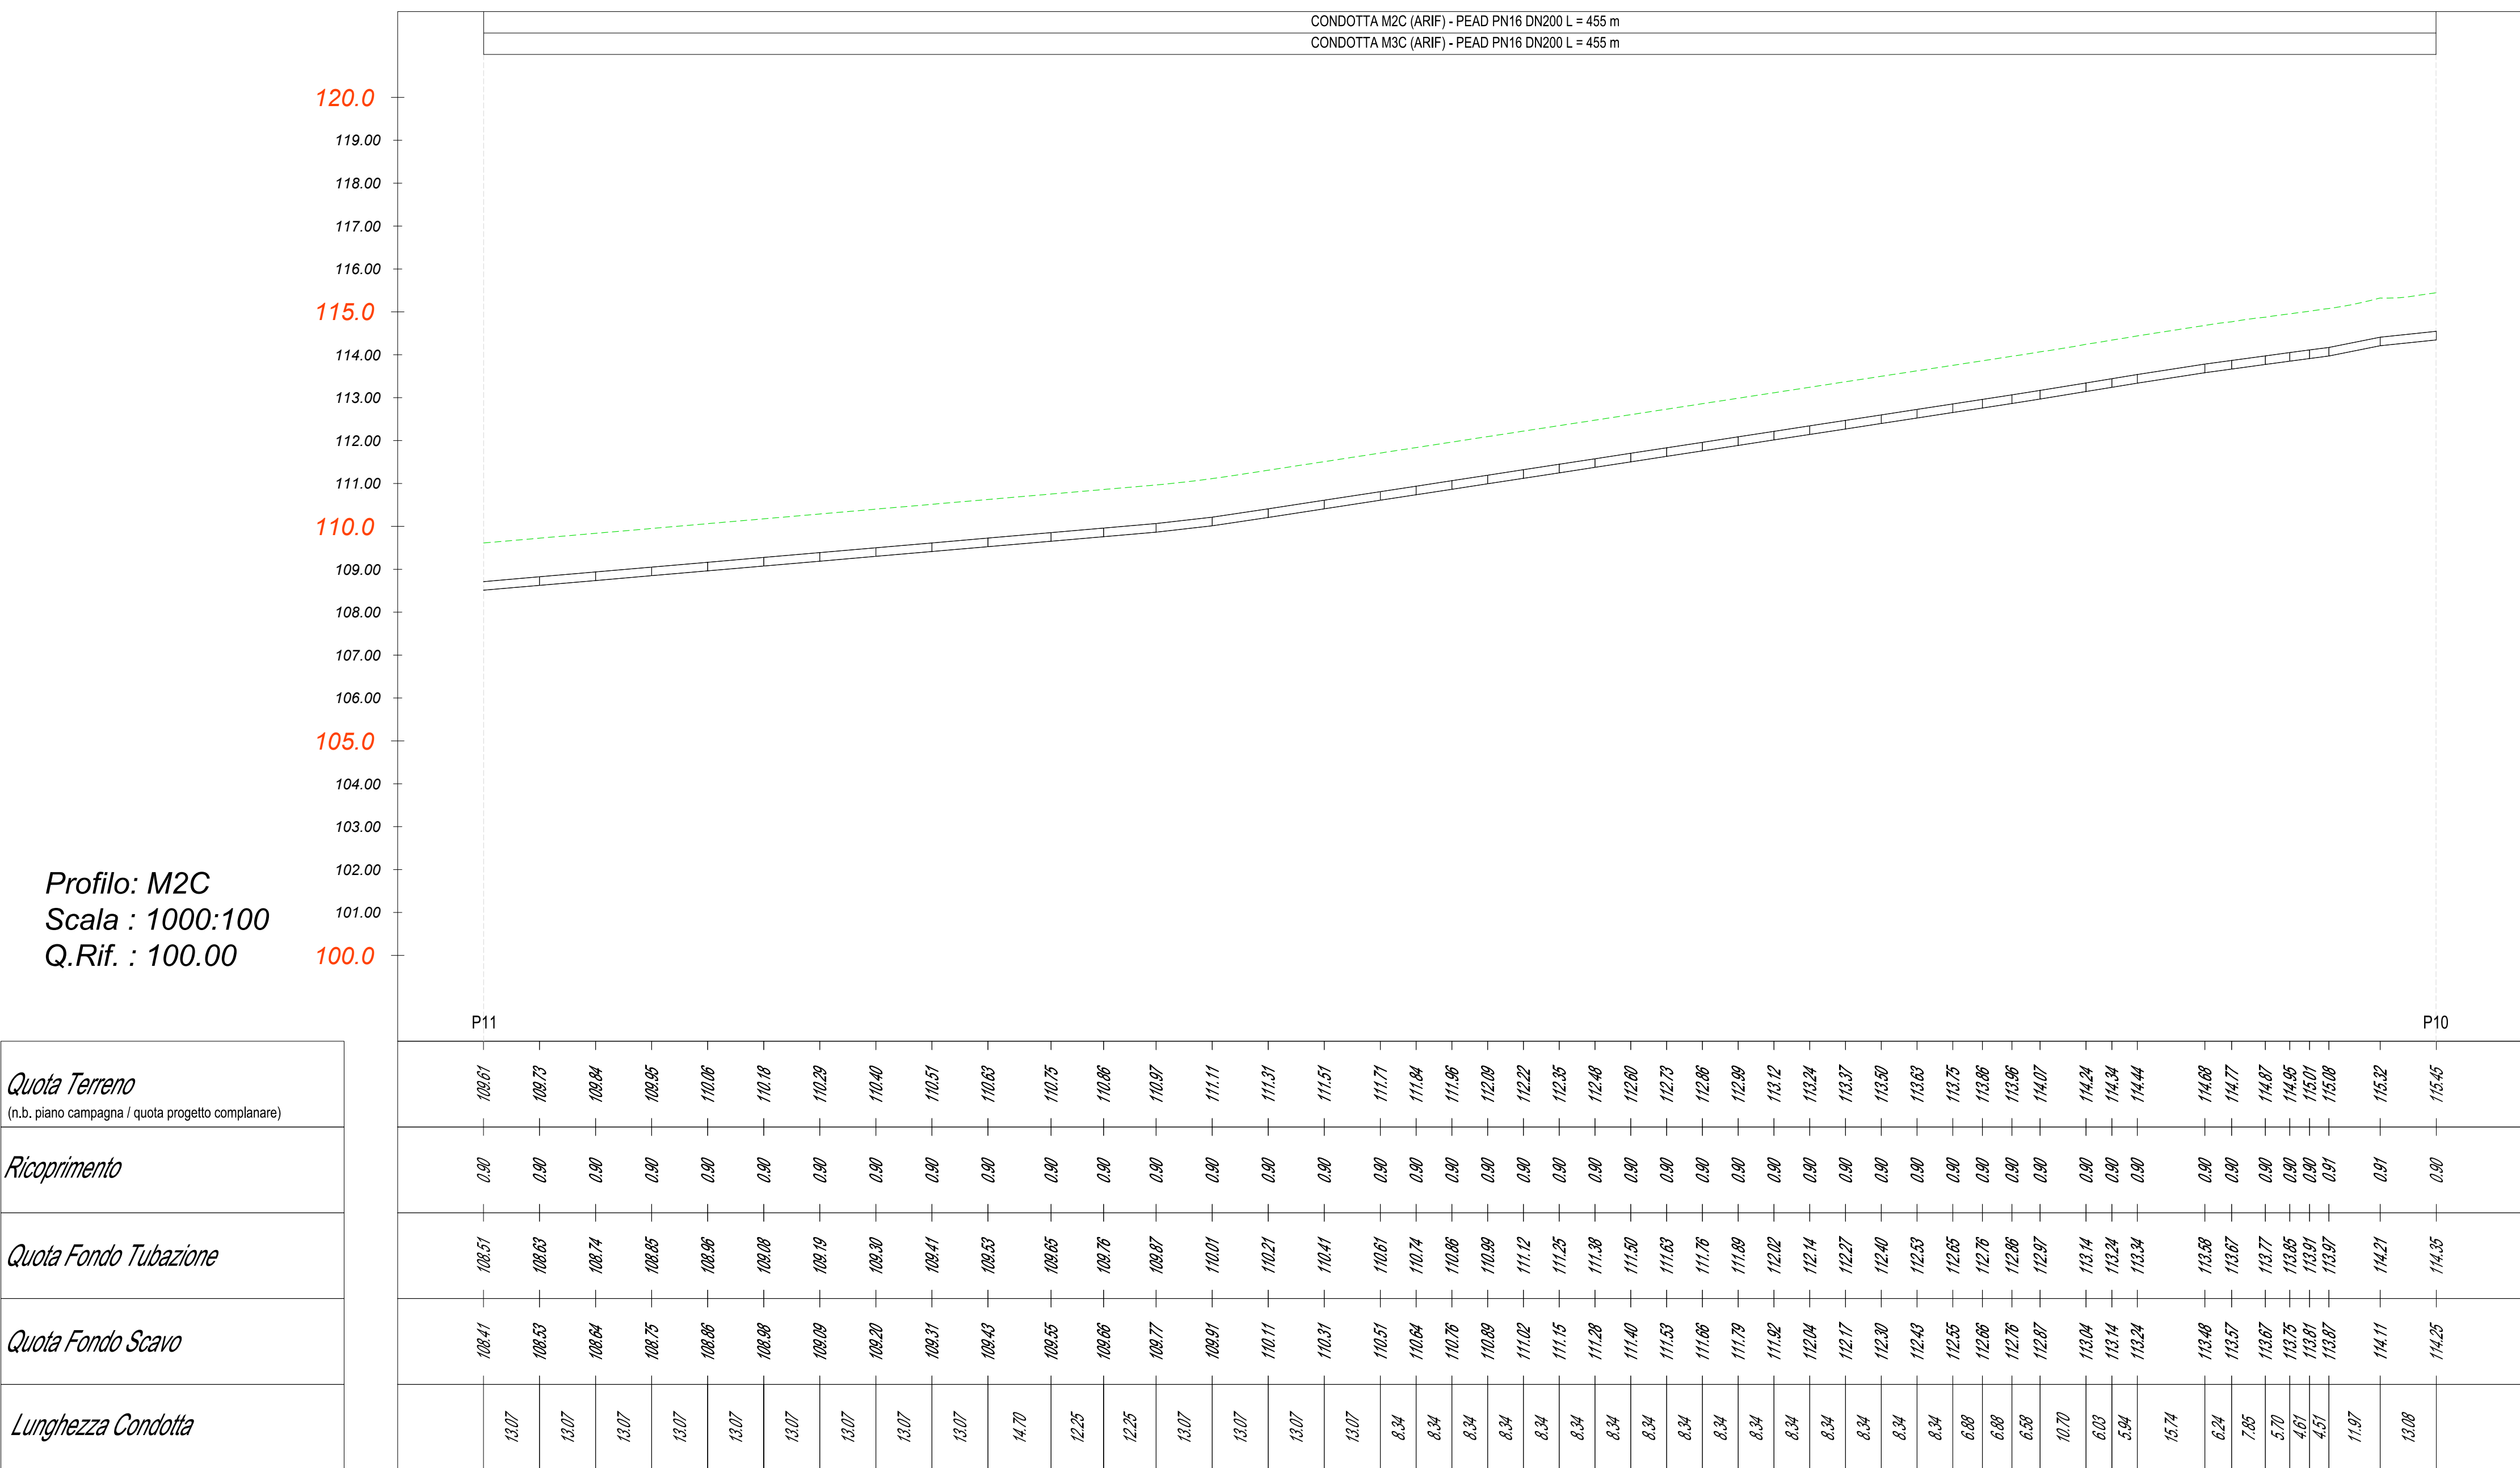

Profilo: M3C
Scala : 1000:100
Q.Rif. : 110.00



Quota Terreno
(n.b. piano campagna / quota progetto completata)

Ricoprimento

Quota Fondo Tubazione

Quota Fondo Scavo

Lunghezza Condotta

 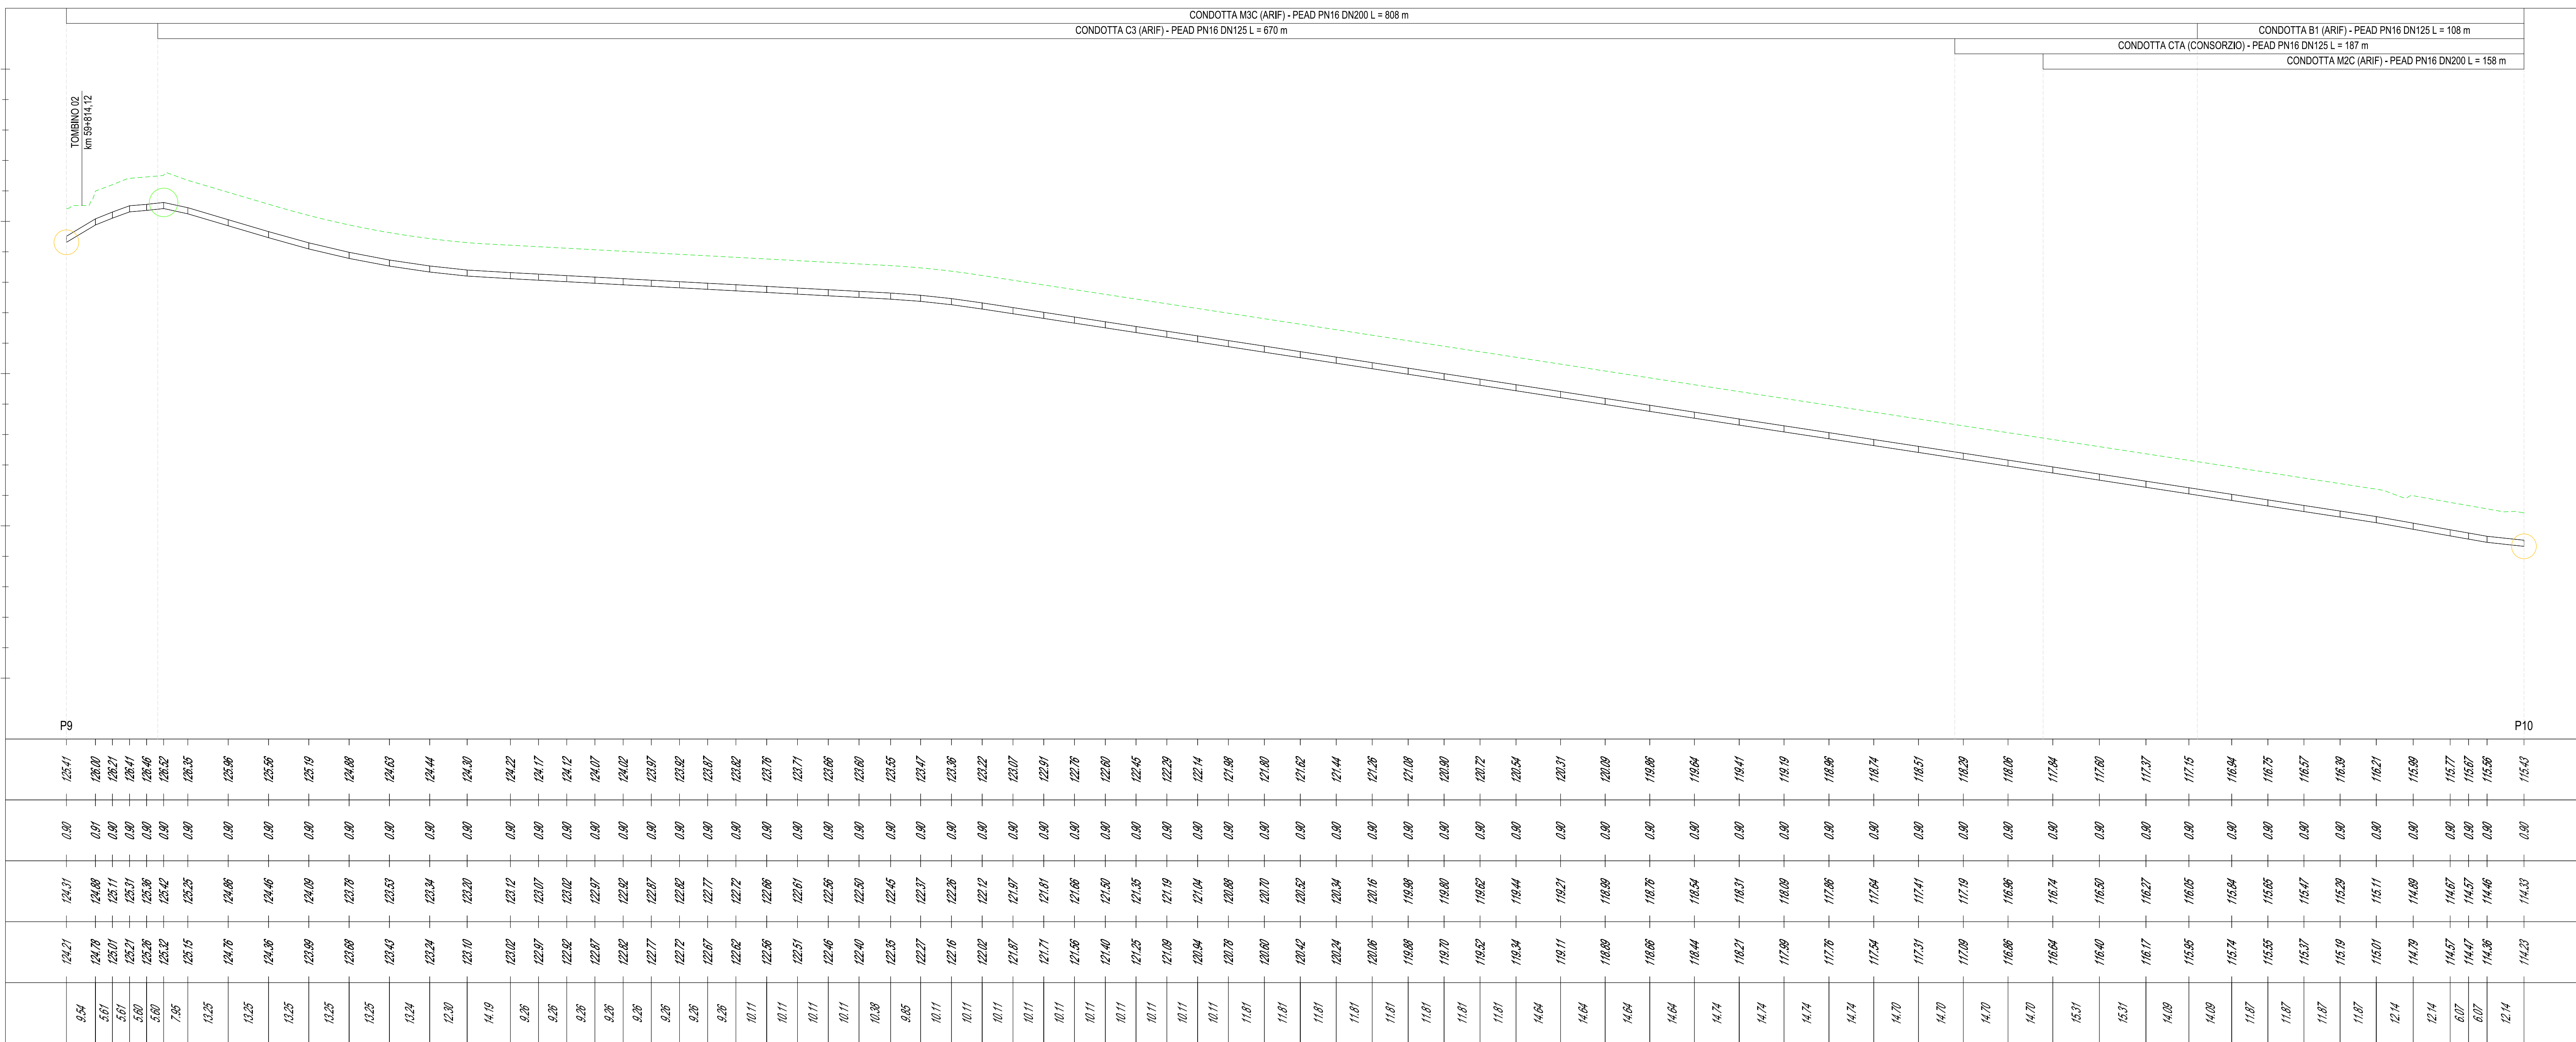

Profilo: B1
Scala : 1000:100
Q.Rif. : 90.00

Quota Terreno
(n.b. piano campagna / quota progetto completata)

Ricoprimento

Quota Fondo Tubazione

Quota Fondo Scavo

Lunghezza Condotta

KPLAN ANDRIA - Scala 1:10000



Comitente:
FERROTRAMVIARIA S.p.A.
P.zza Wittenberg, 12
00185 Roma

Responsabile del procedimento:
Ing. Pio Falorni

FERROTRAMVIARIA SPA

FERROTRAMVIARIA ENGINEERING S.p.A.
P.zza Wittenberg, 12
00185 Roma
Coordinatore Tecnico: Ing. Giovanni Lodi

Direttore del lavoro:
Ing. Alberto Spini

Coord. Scienza Esplorativa:
Ing. Nicola Labate

REALIZZAZIONE DEL RADDOPPIO DELLA TRATTA ANDRIA - BARLETTA
DELLA LINEA FERROVIARIA BARI - BARLETTA (SEGNALAMENTO ESCLUSIVO)
CUP: H16I0000410003, GIG: 566425F42

PROGETTO DI RISOLUZIONE PLANO - ALTIMETRIA DELL'INTERFERENZA DIFFUSA DELL'ACQUEDOTTO
CON IL RADDOPPIO FERROVIARIO DELLA LINEA ANDRIA BARLETTA

PROGETTO ESECUTIVO

MANDATARIA:
doranzo
P.zza Wittenberg, 12
00185 Roma
Coordinatore Tecnico: Ing. Giovanni Lodi

PROGETTISTA:
HUB
P.zza Wittenberg, 12
00185 Roma
Coordinatore Tecnico: Ing. Giovanni Lodi

CONSORZIATE:
SIPRA
P.zza Wittenberg, 12
00185 Roma
Coordinatore Tecnico: Ing. Giovanni Lodi

MANDANTI:
MATARRESE
P.zza Wittenberg, 12
00185 Roma
Coordinatore Tecnico: Ing. Giovanni Lodi

PROGETTISTA ED INTEGRATORE DELLE ATTIVITÀ SPECIALISTICHE:
Dott. Ing. Alberto Spini
DIRETTORE DELLA PROGETTAZIONE ESECUTIVA CON FUNZIONI DI
COORDINAMENTO DELLE ATTIVITÀ DI PROGETTAZIONE E INTEGRAZIONE
TRA LE AREE ATTIVITÀ PROGETTISTICHE:
Dott. Ing. Massimo Fasella

PROFILI DI PROGETTO - Andria Tav. 2 di 2

NOME FILE:
CODICE ELAB:
REVISIONE:
SCALA:
A: 14/07/2025 Emissione
REV. DATA DESCRIZIONE
REDAITTO VERIFICATO APPROVATO