

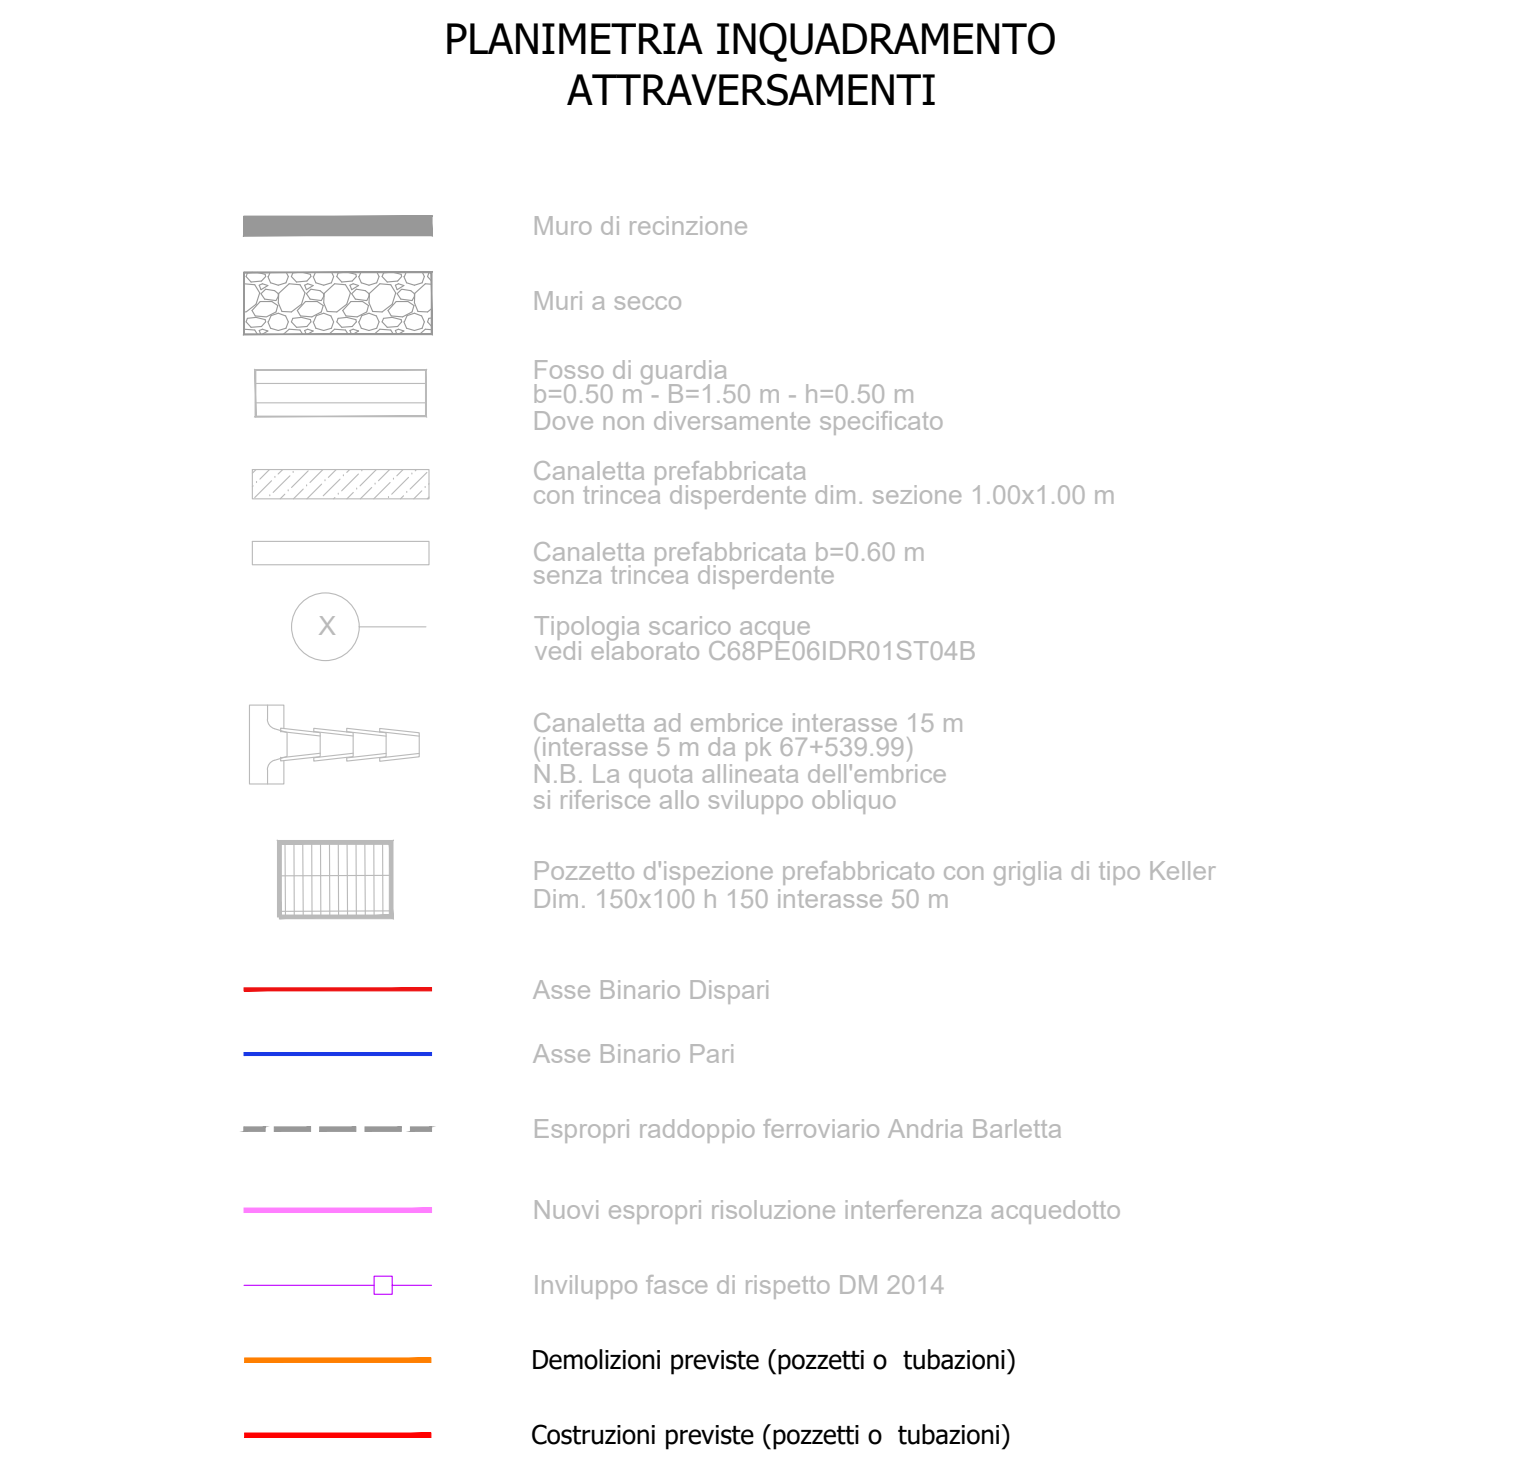
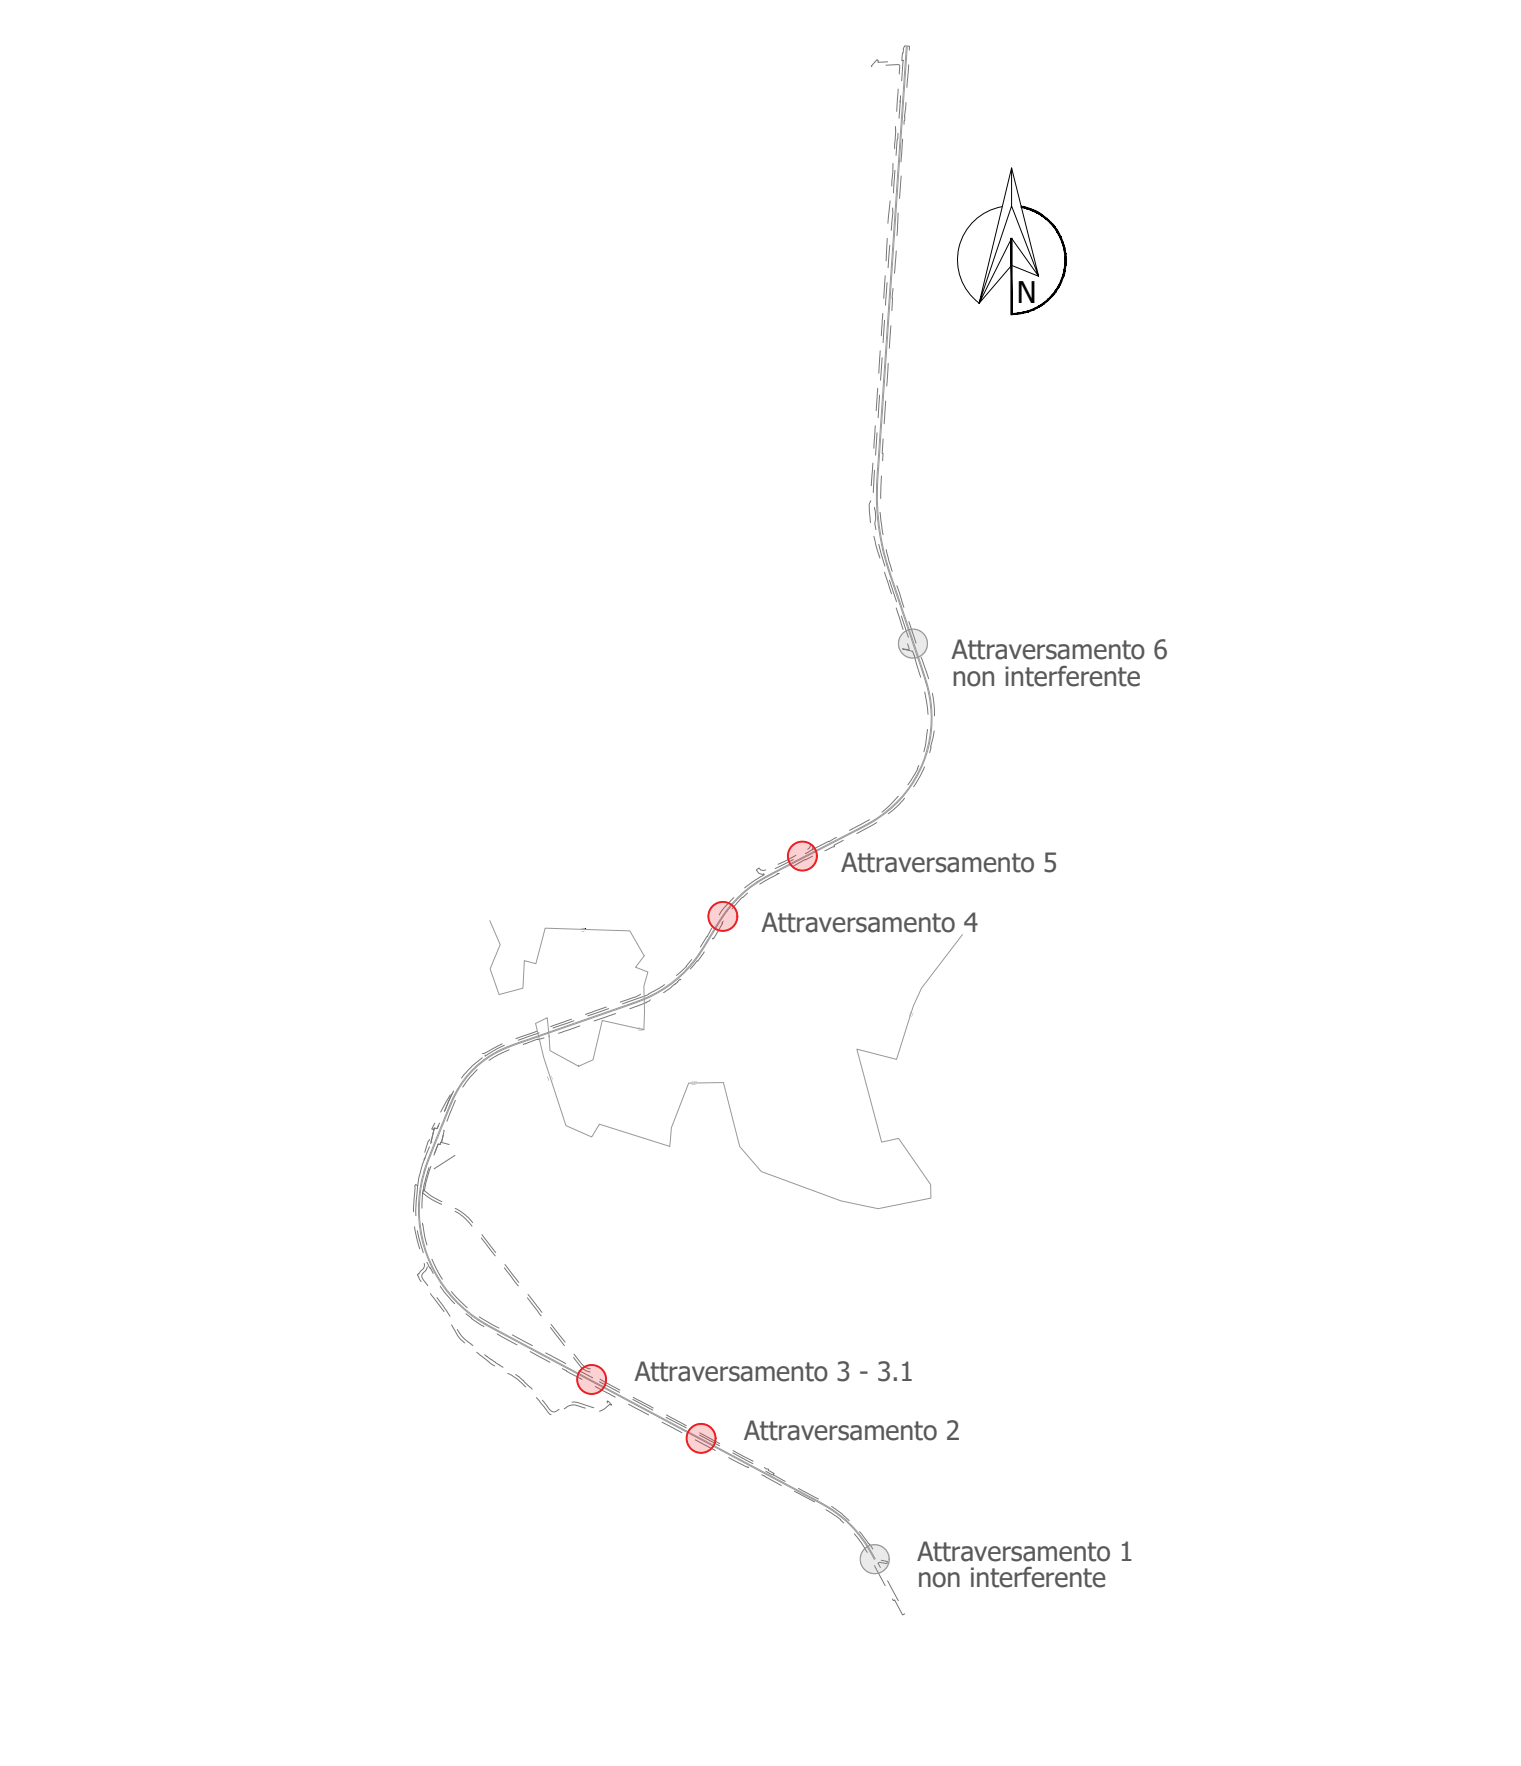
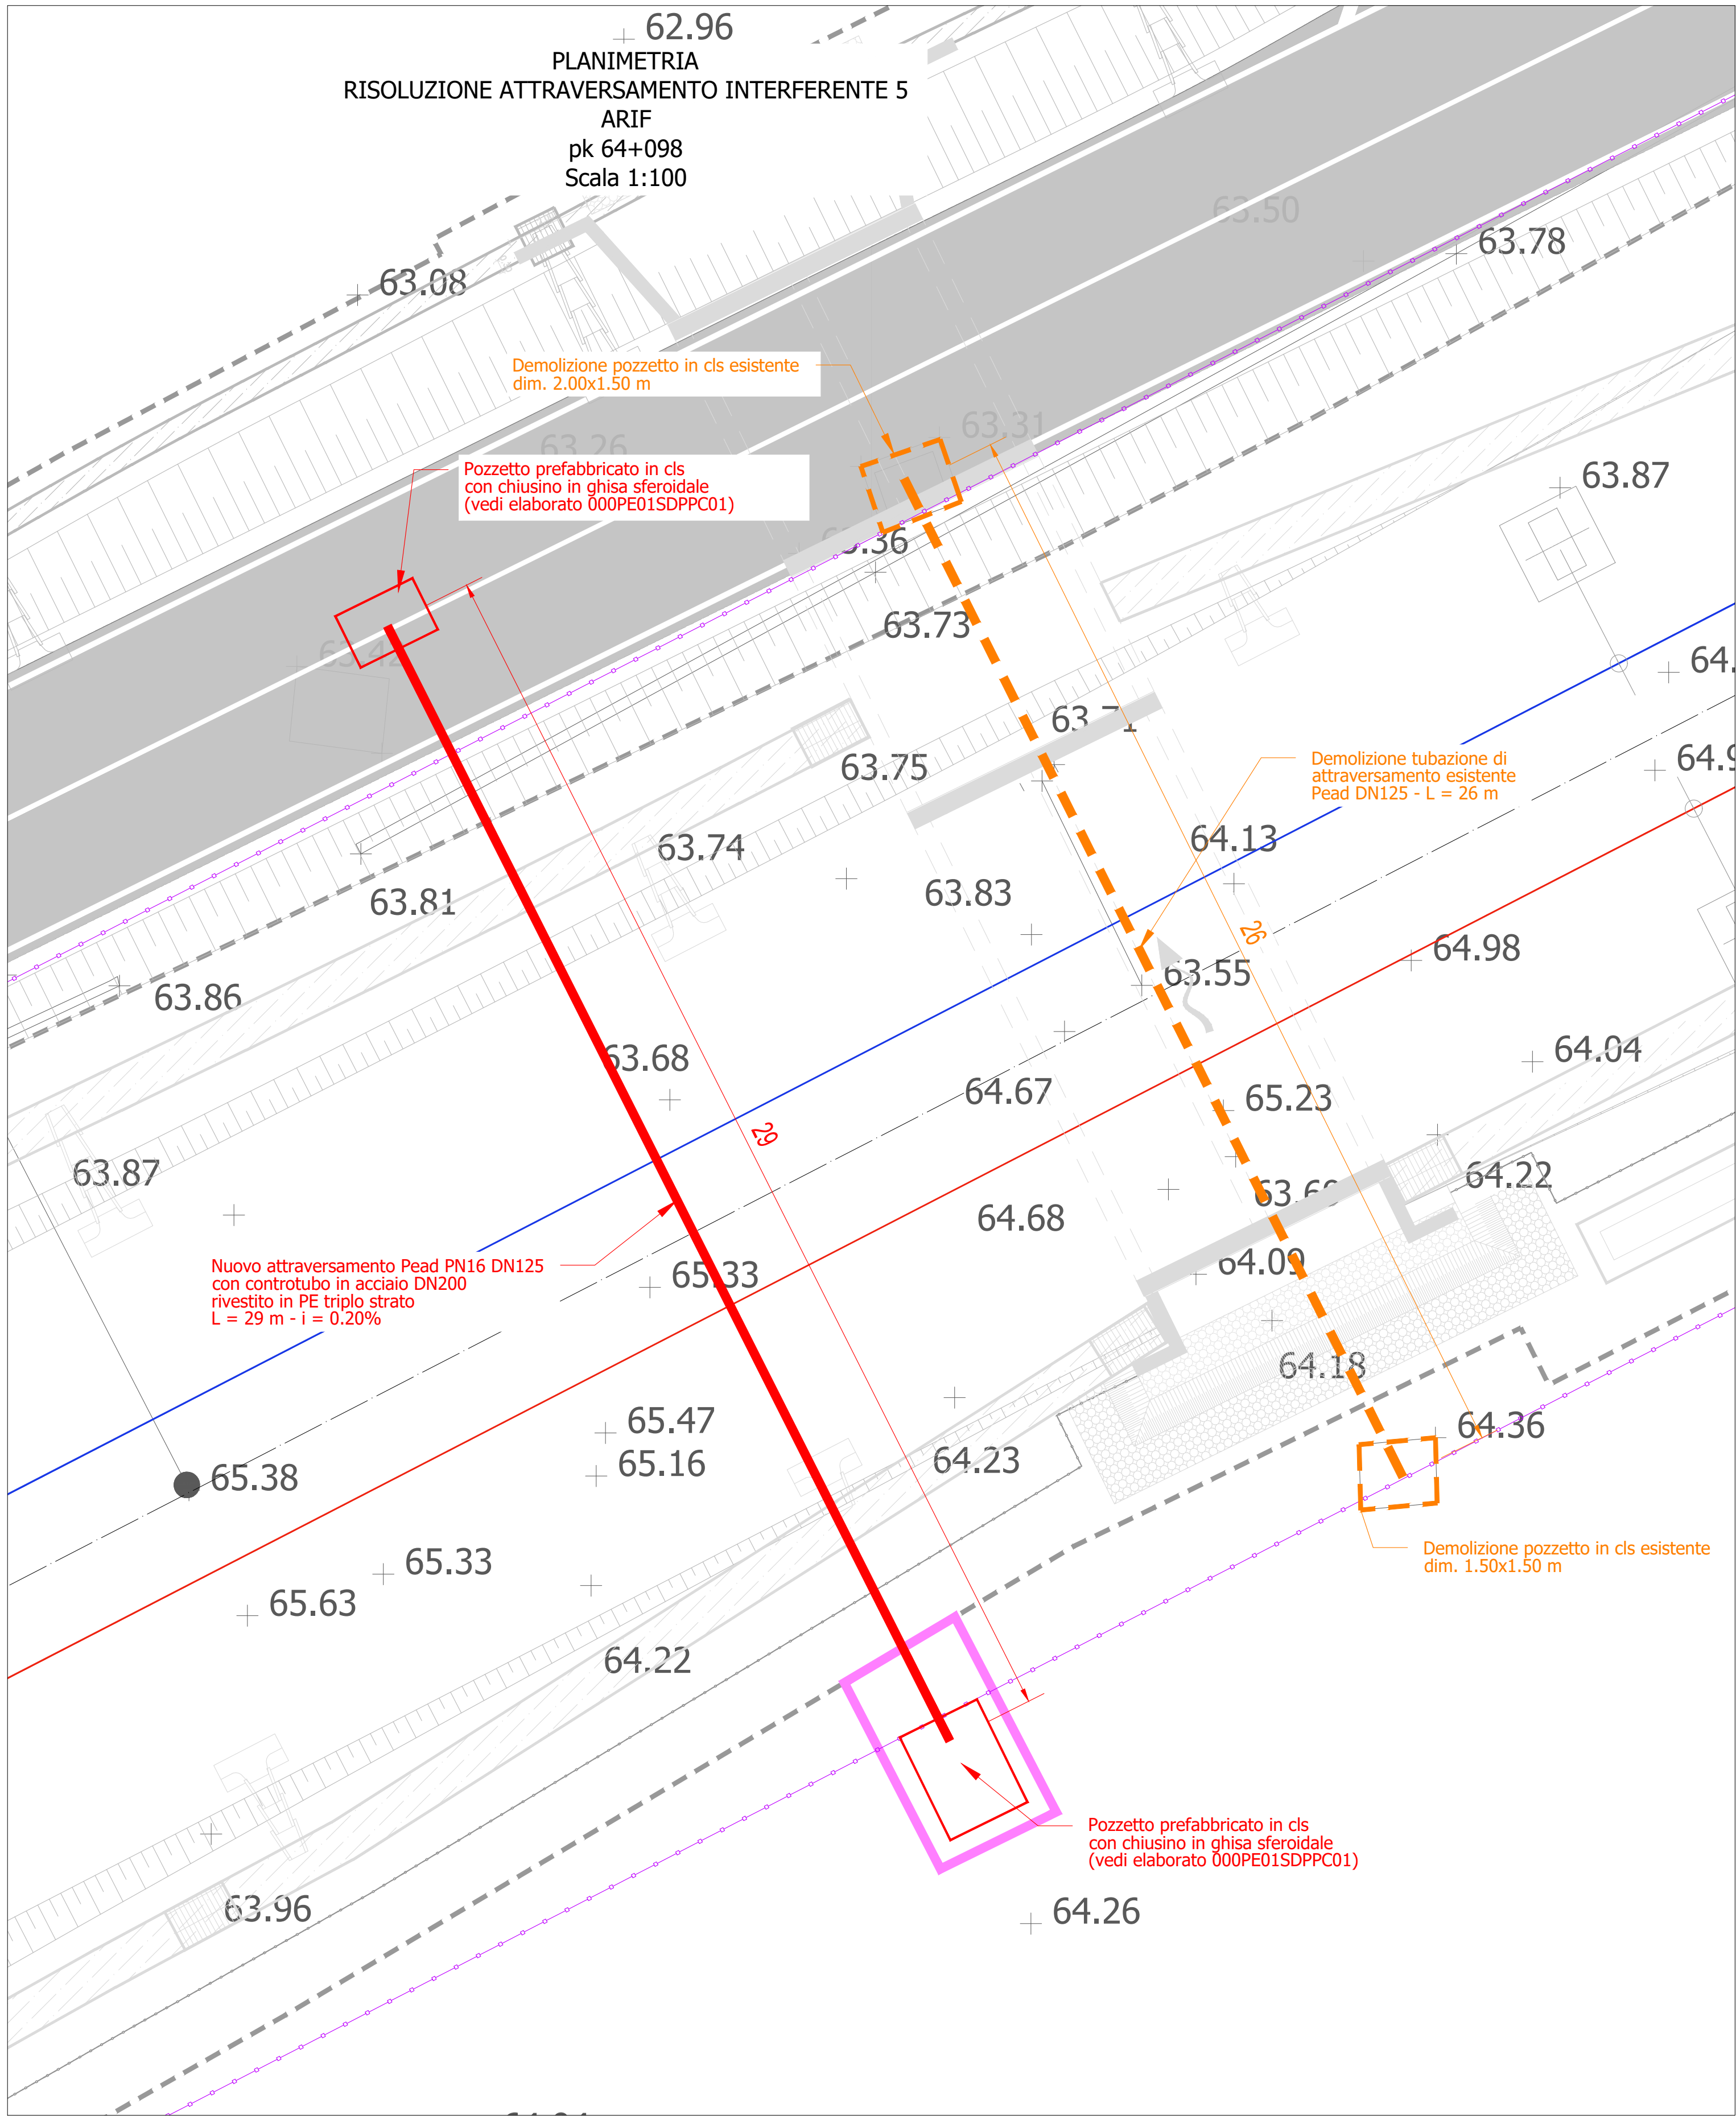


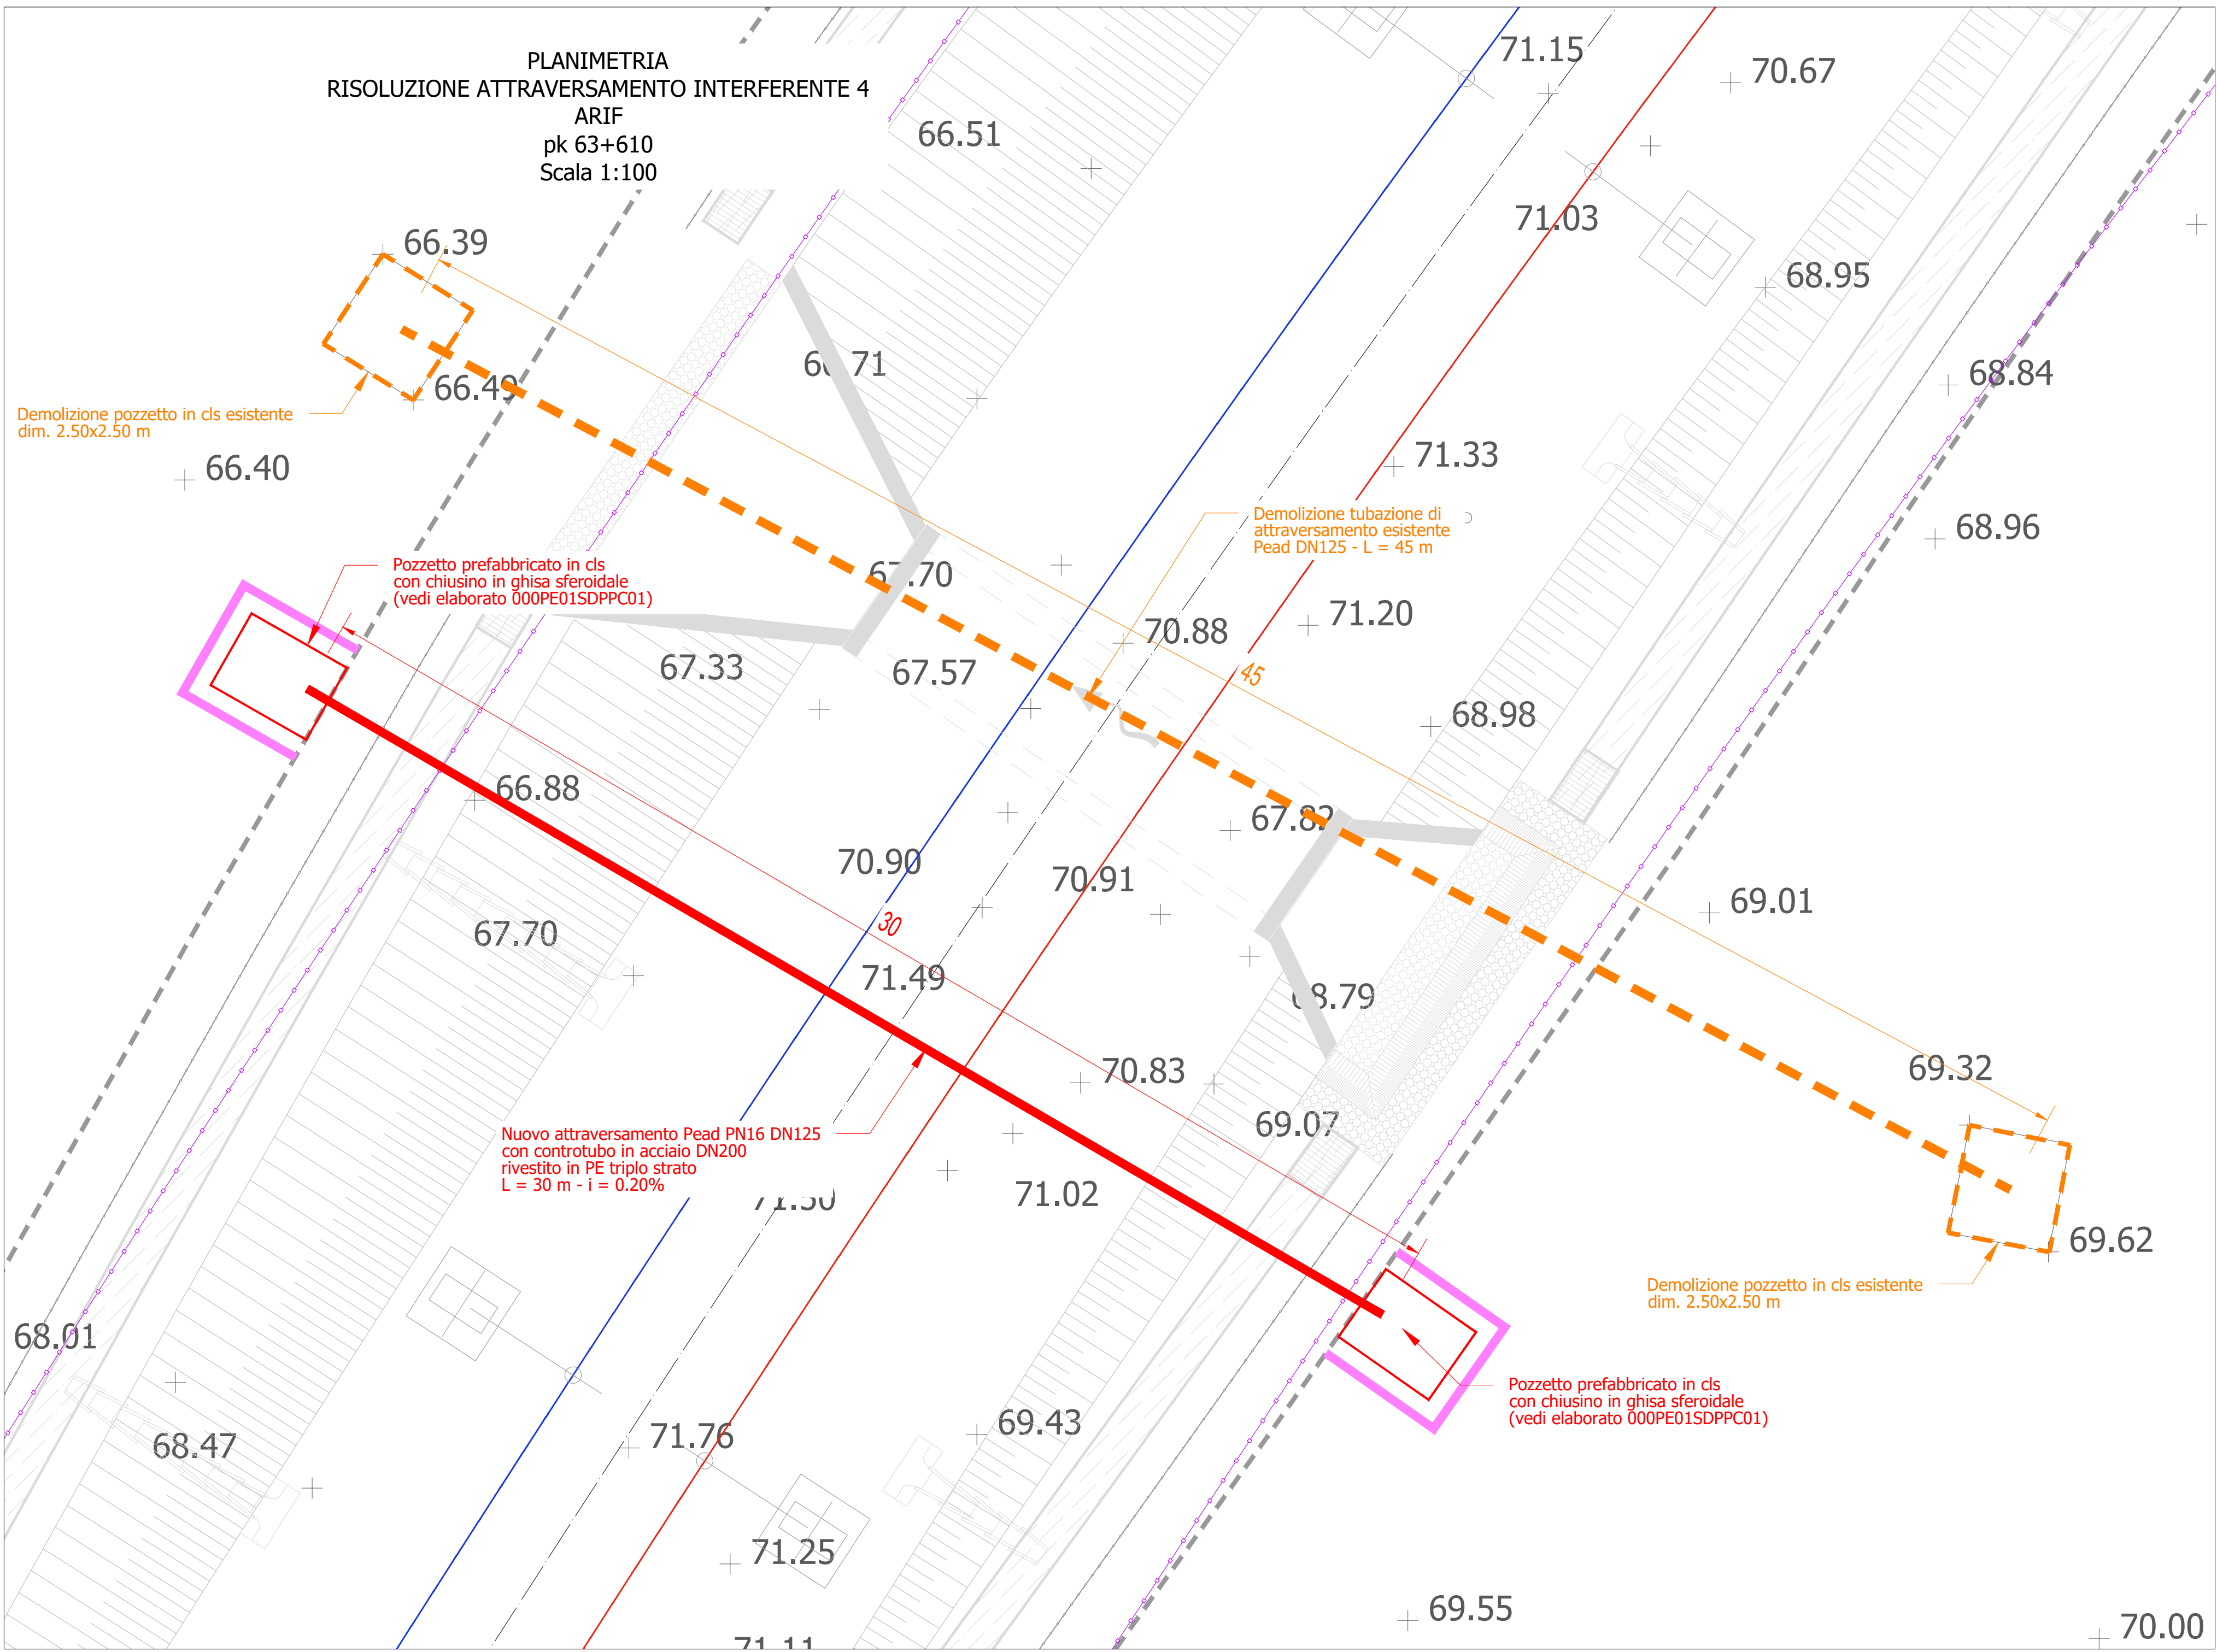

REALIZZAZIONE DEL RADDOPPIO DELLA TRATTA ANDRIA - BARLETTA
DELLA LINEA FERROVIARIA BARI - BARLETTA (SEGNALEMENTO ESCLUSO)
CUP H81B21005410003, CIG 9566425F A2

PROGETTO DI RISOLUZIONE PLANO - ALTIMETRICA DELL'INTERFERENZA DIFFUSA DELL'ACQUEDOTTO
CON IL RADDOPPIO FERROVIARIO DELLA LINEA ANDRIA BARLETTA

PROGETTO ESECUTIVO

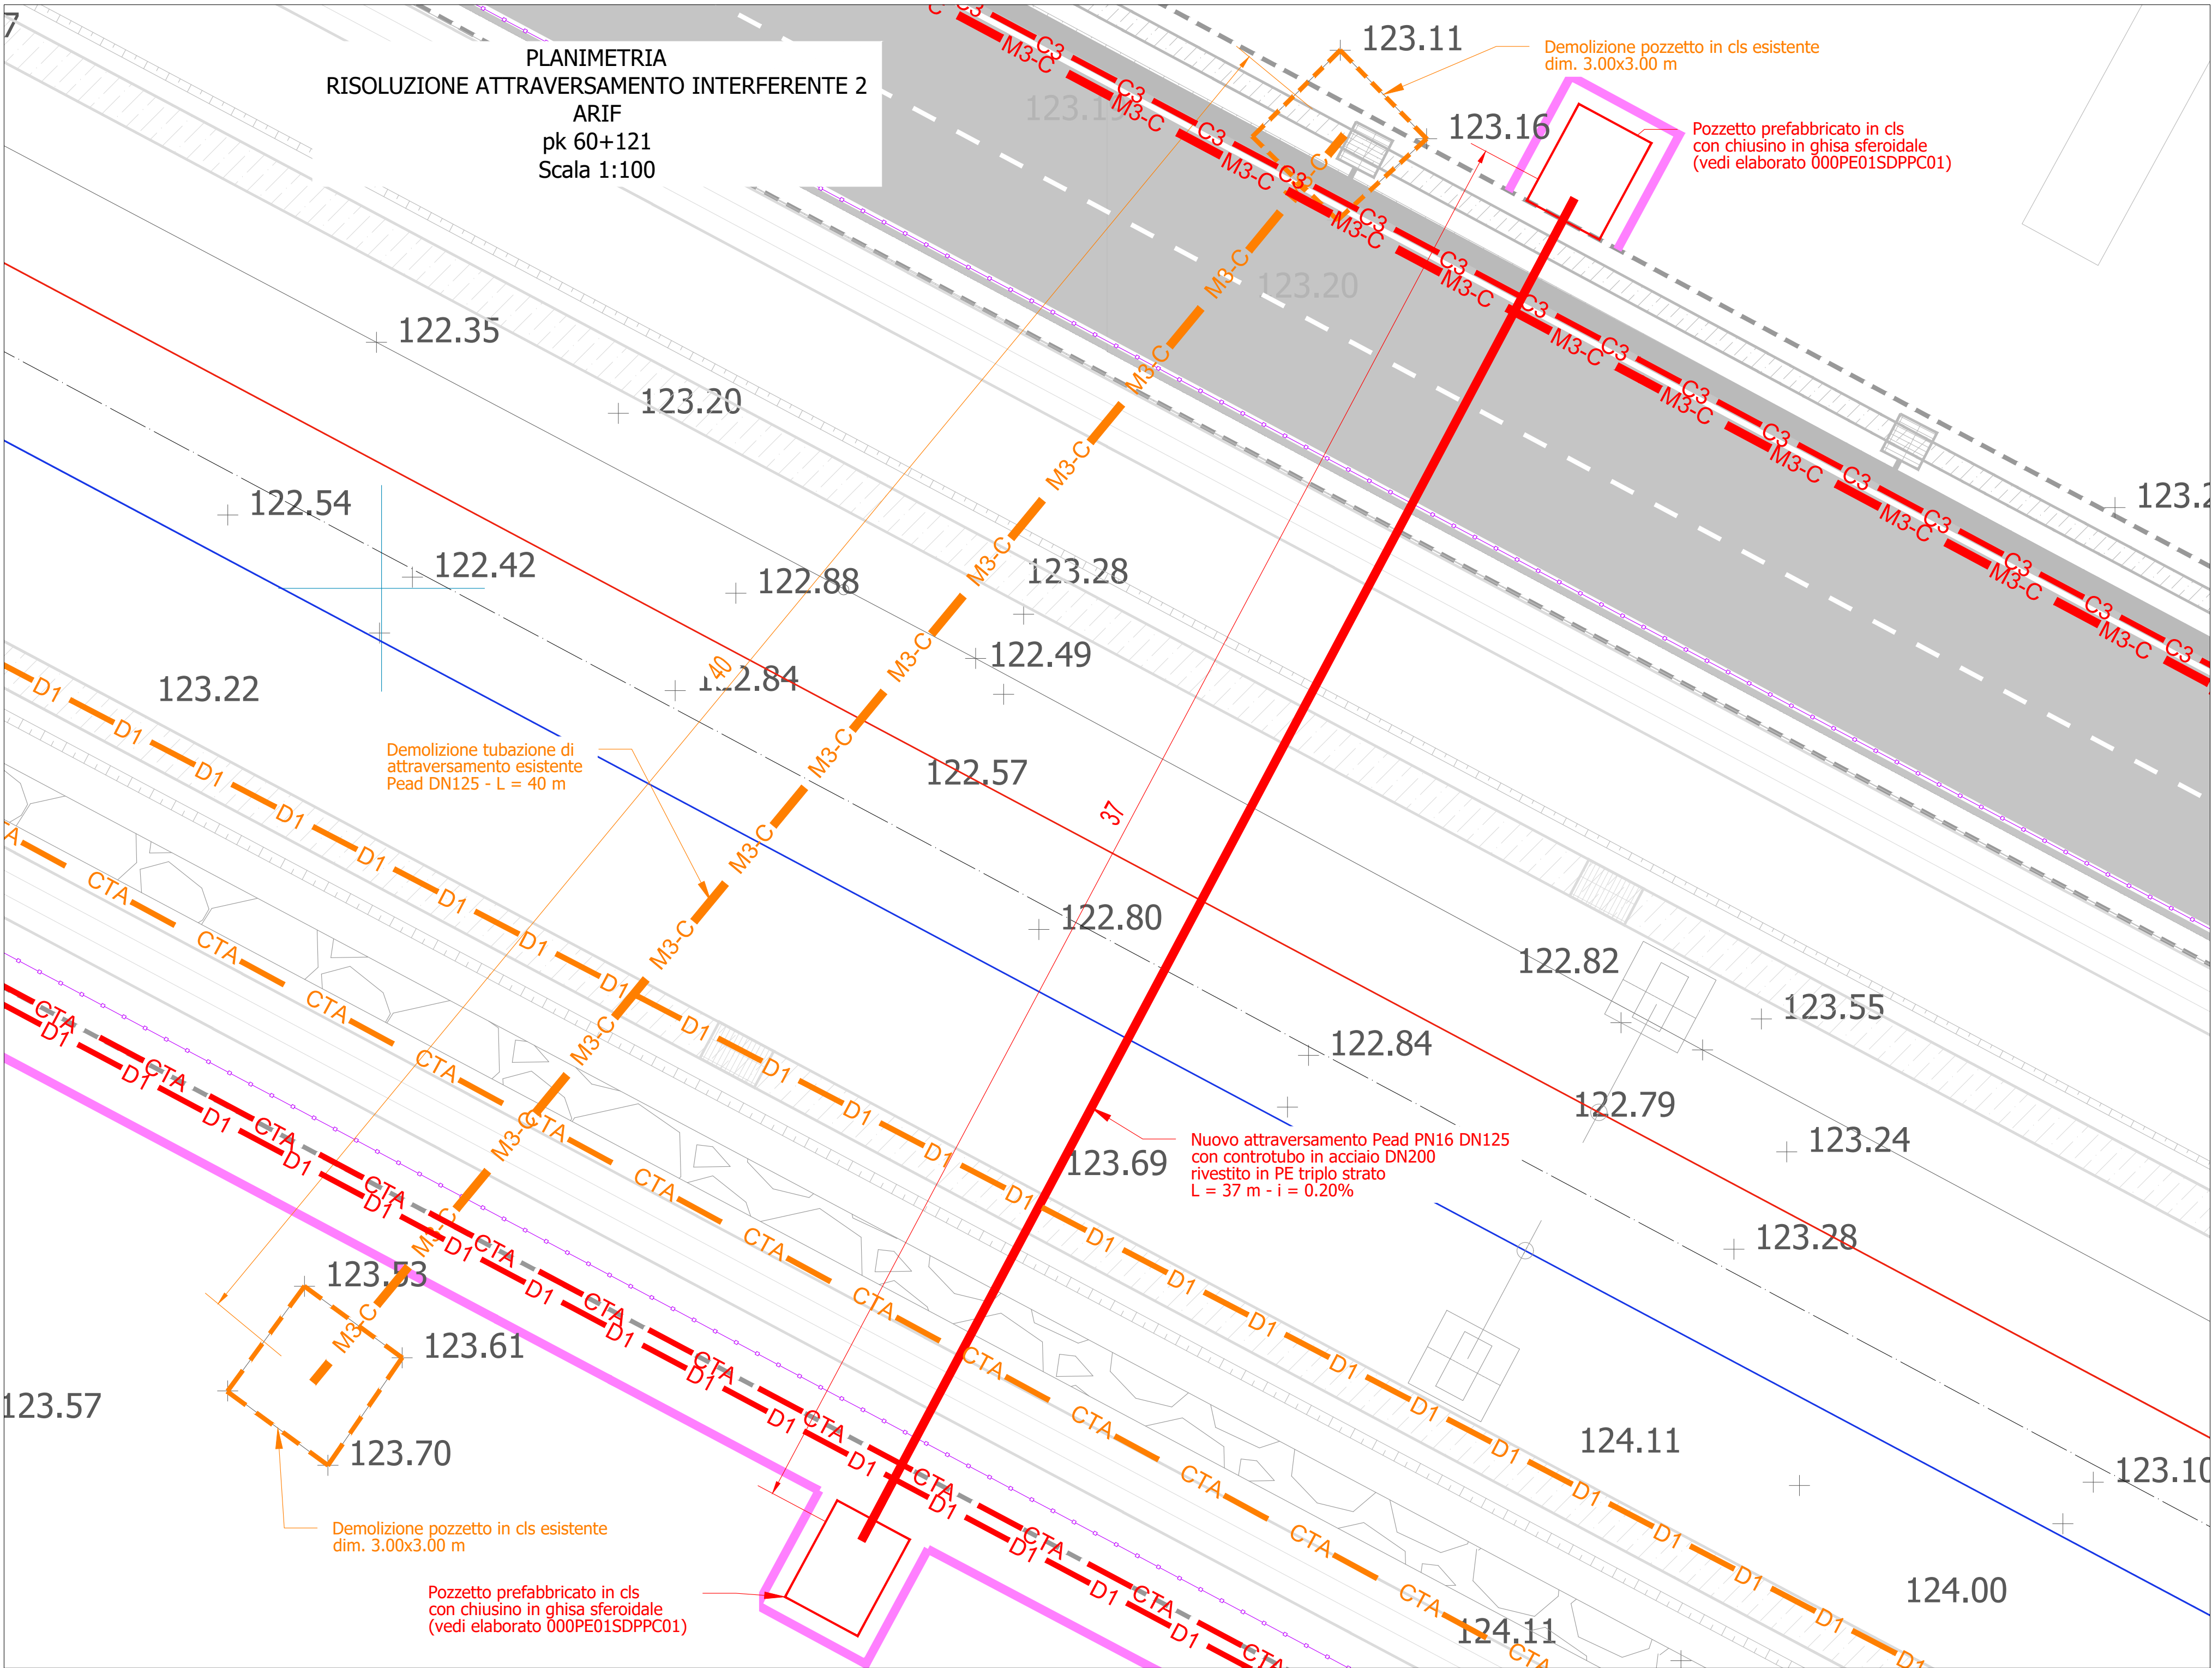

PLANIMETRIA DI PROGETTO - Attraversamenti n° 2 - 4 - 5					
NOME FILE			REVISIONE		SCALA
CODICE ELAB.			A		1:100
A	14/07/2025	Emissione	Quint. Matteo Gatti	Ing. Gabriele Graciani	Ing. Alberto Piroddi
REV.	DATA	DESCRIZIONE	REDATTO	VERIFICATO	APPROVATO