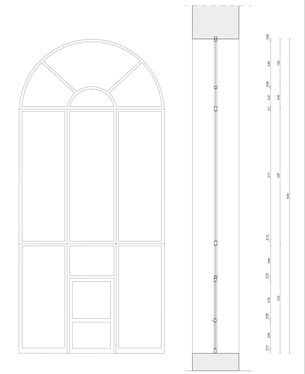

Abaco infisso NF4- Scala 1:20

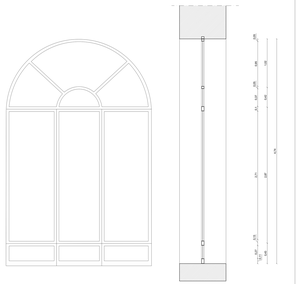

Abaco infisso NF3- Scala 1:20

Fotoinserimento pannelli fonoassorbenti

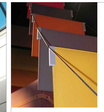

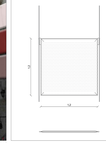

Dettaglio pannelli fonoassorbenti - Scala 1:20

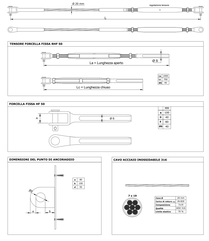

Dettaglio collegamenti dei pannelli fonoassorbenti alla muratura esistente - Scala 1:10

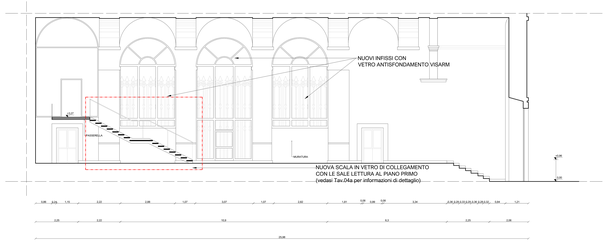

Sezione Y-Y' - Scala 1:50

Sezione K-K' - Scala 1:50

Keyplan Piano primo - Scala 1:500

Keyplan Piano terra - Scala 1:500

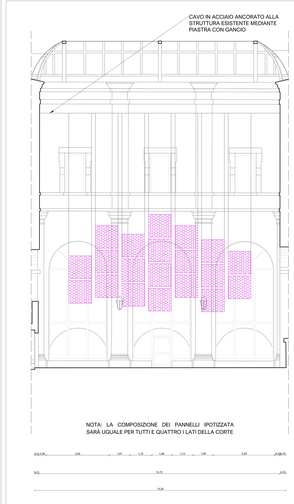

Sezione X-X' - Ipotesi di posizionamento pannelli acustici - Scala 1:50

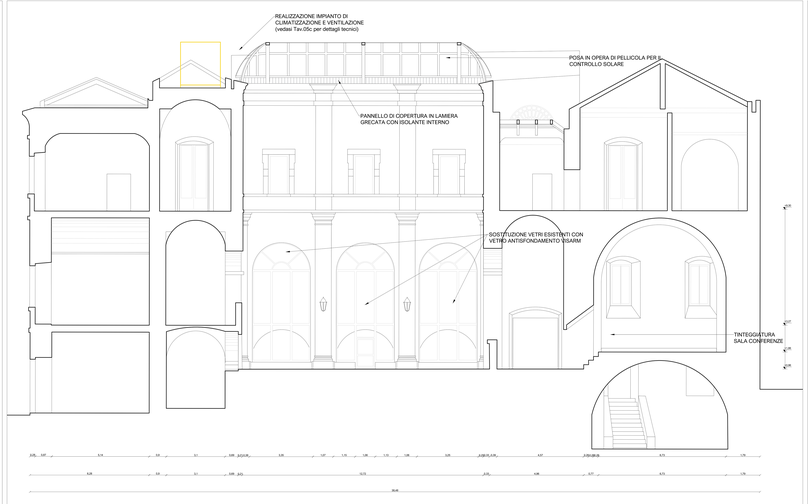

Sezione X-X' - Scala 1:50

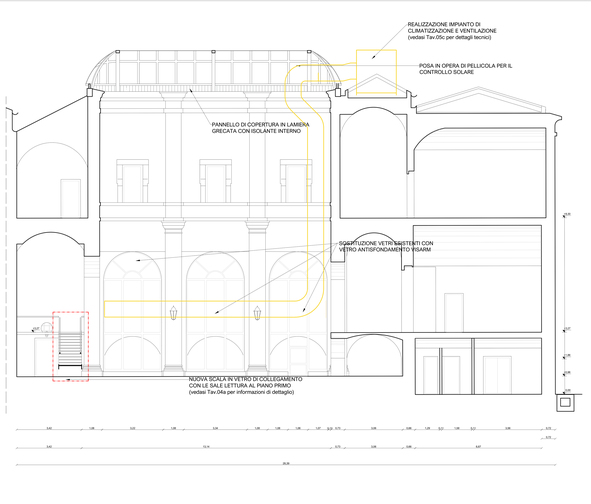

Sezione W-W - Scala 1:50

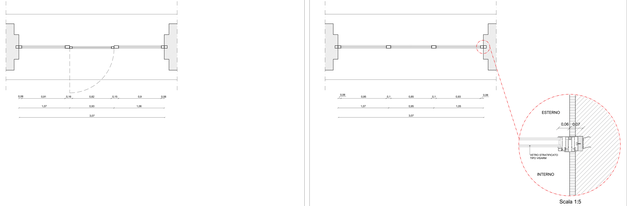

NOTA: I nuovi infissi dovranno essere realizzati con medesime finiture e tipologia di quelli esistenti.

COMUNE DI BARLETTA
Settore Lavori Pubblici, Servizi Cimiteriali, Protezione Civile, Ufficio Speciale Ricostruzione
Via Cialdini 70 - 76121 Barletta (BT)
P.I. 00372500724
Tel. 0883 578 4111
Fax 0883 578 4112
Pec: protocollo@pec.comune.barletta.bt.it
Sito: www.comune.barletta.bt.it

Responsabile del Procedimento
Dott. Ing. Carlo Calvanese

Dirigente
Ing. Antonio MINERVINI

Responsabile Unico del Procedimento
Dott. Daniele LANNOTTA

Progettisti


Collaboratori
Ing. Antonio MINERVINI
Ing. Carlo CALVANESE
Ing. Luigi Mario LEONE
Ing. Gianluca FRATELLO
Ing. Nicola DI MEO
Ing. Nicola DI BISCEGLIE
Arch. Maria Teresa LAPIETRA
