LEGENDA IMPIANTO ILLUMINOTECNICO

STATO DI FATTO	
(symbol)	PUNTO LUCE
(symbol)	PUNTO LUCE-FARETTO
STATO DI PROGETTO	
(symbol)	PUNTO LUCE
(symbol)	FASCIA LED PER ILLUMINAZIONE INDIRETTA
(symbol)	PUNTO LUCE DIRETTA PER SCRIVANIA

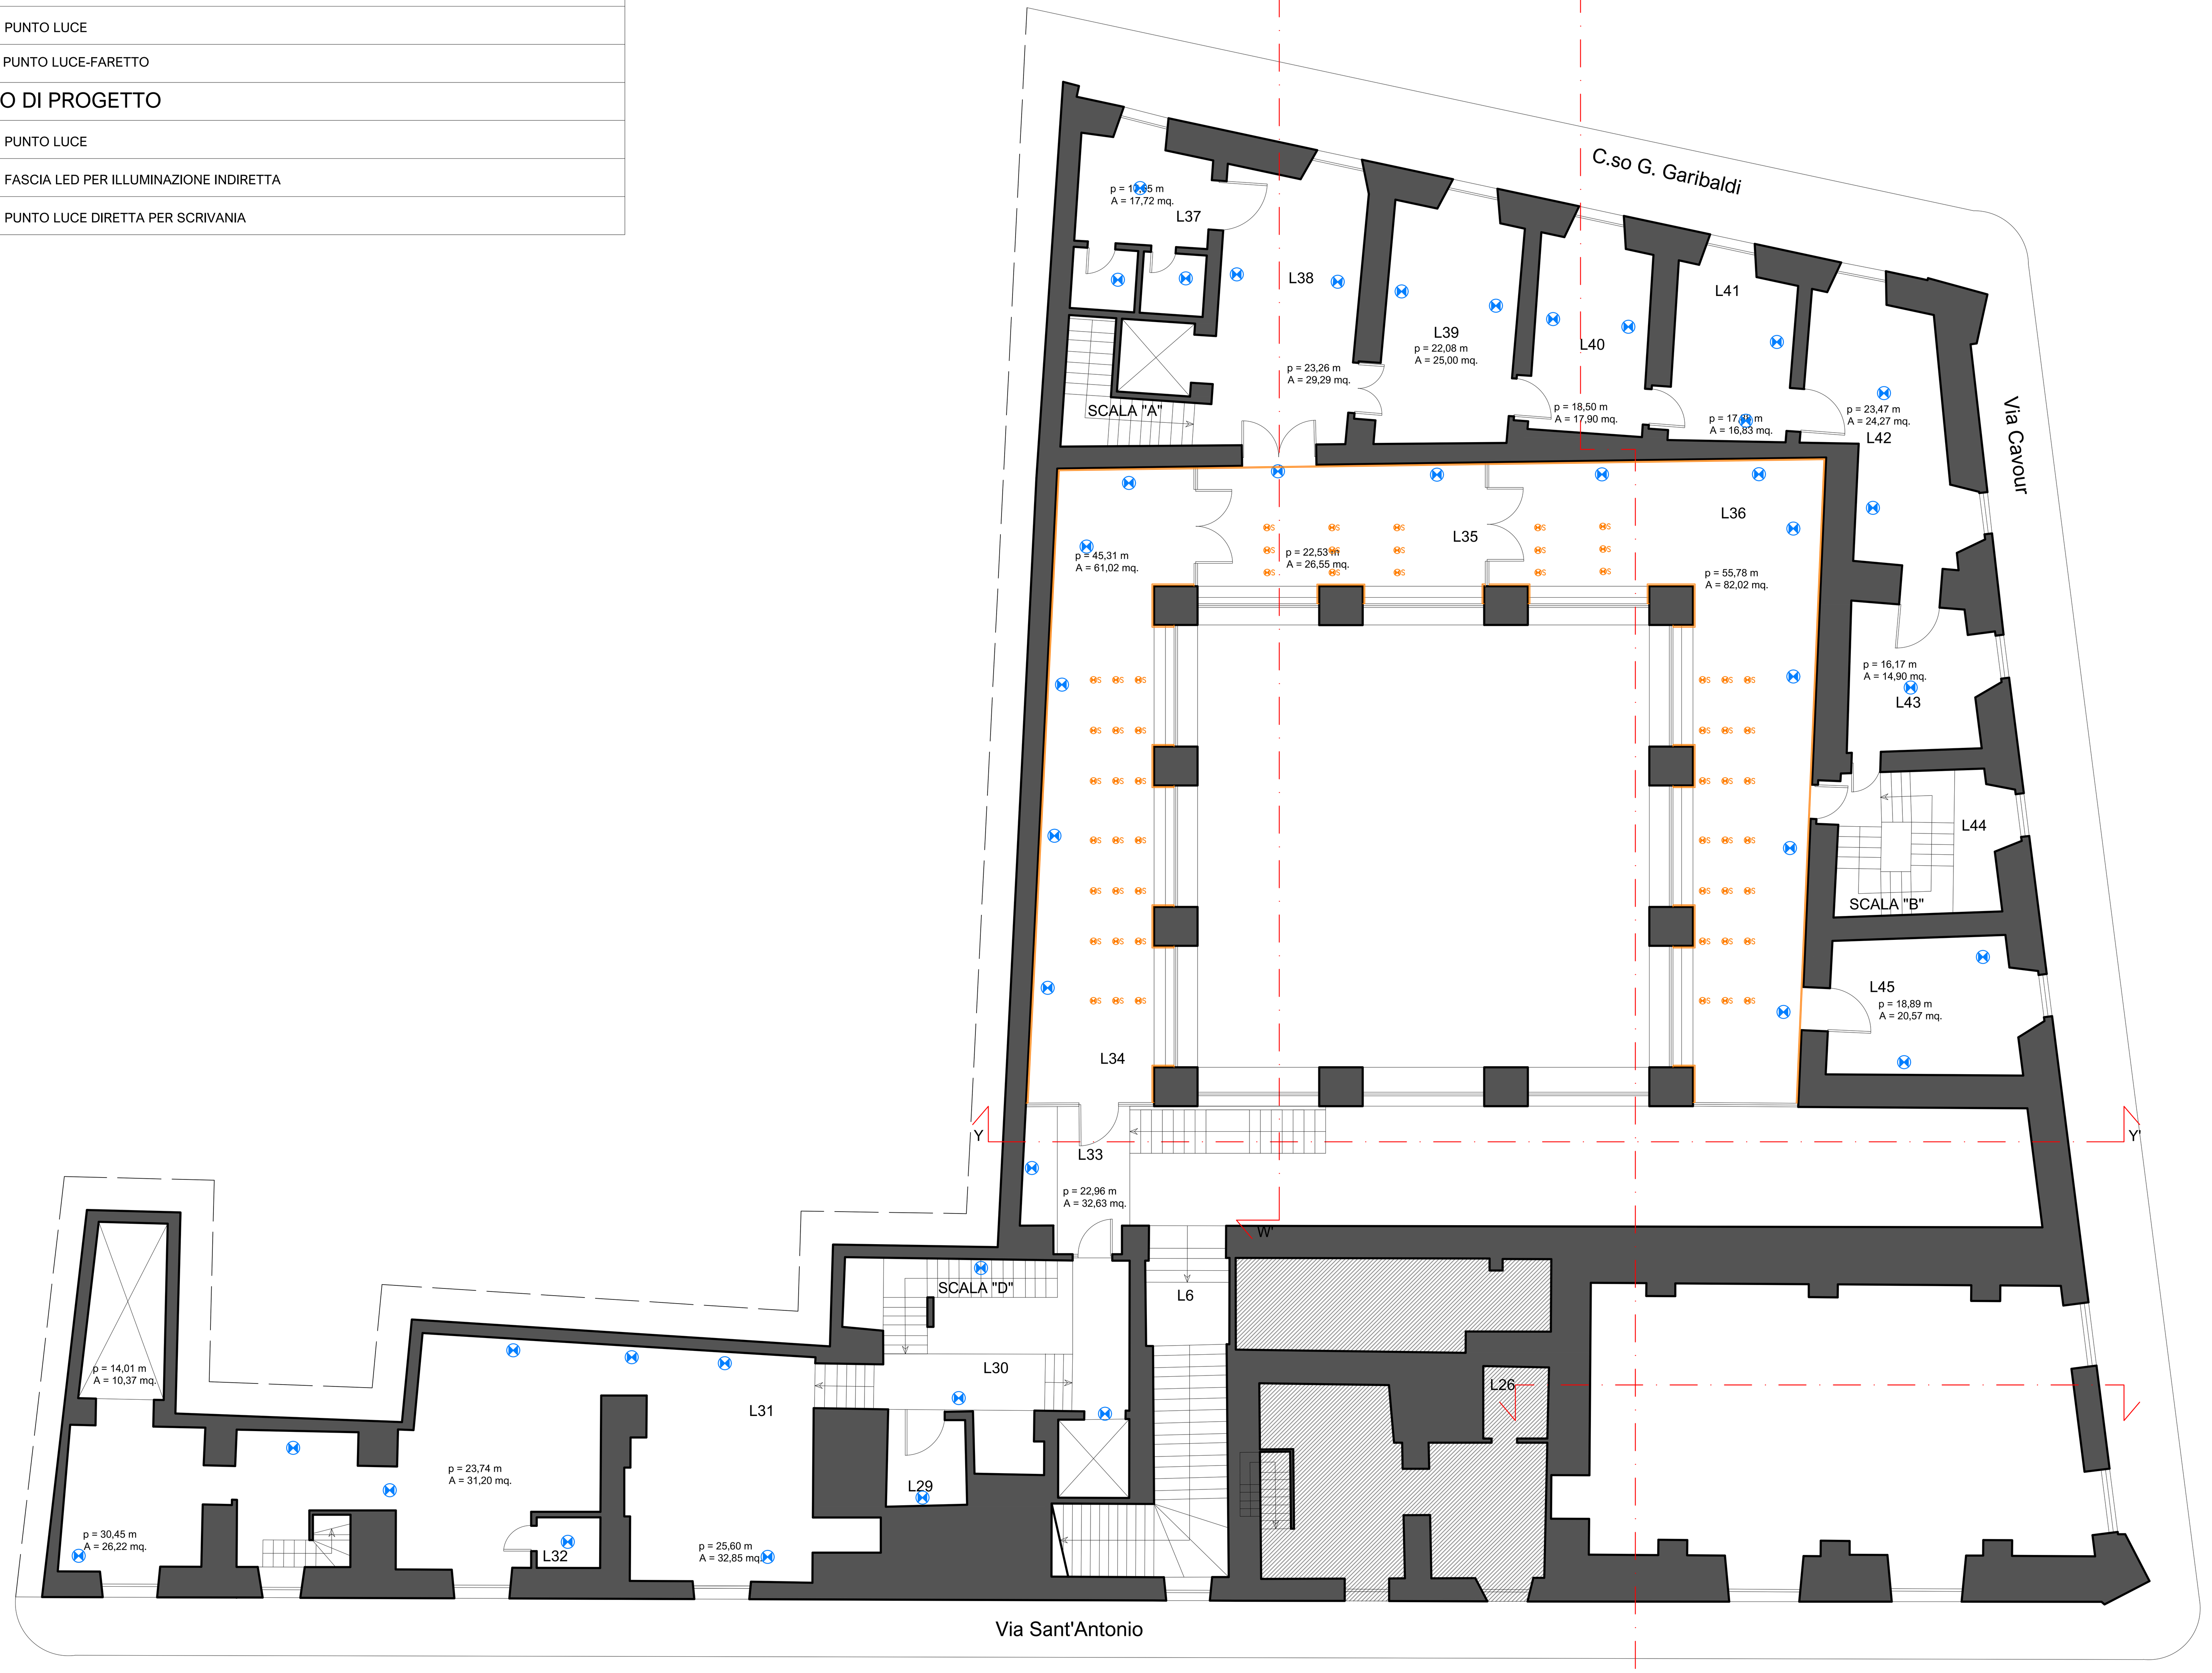

Pianta Piano Primo - Scala 1:100

Pianta Piano Terra - Scala 1:100

Committente:

COMUNE DI BARLETTA
Via Vittorio Emanuele, 94 - 76121 BARLETTA (BT)
Tel. 0883/578111 - Fax. 0883/332505
e-mail: vacca.v@comune.barletta.bt.it
PEC: protocollo@cert.comune.barletta.bt.it
C.F. 00741610729
P.IVA 00443960729

Il Dirigente Settore Beni e Servizi Culturali:
Dott.ssa Santa SCOMMEGNA

Il RUP e Dirigente Settore Lavori Pubblici e Manutenzioni:
Arch. Donato LAMACCHIA

Riqualificazione degli spazi dell'Ex Convento San Domenico da destinarsi alla nuova Biblioteca Generale Centrale della città di Barletta – POR FESR PUGLIA – Asse VI – Sezione 6.7 – Community Library – Biblioteca di Comunità

Livello progettuale:

PROGETTO ESECUTIVO

EX CONVENTO SAN DOMENICO
Via Cialdini, 76121 Barletta (BT)

Descrizione elaborato:

PROGETTO IMPIANTISTICO - ILLUMINOTECNICA ED ACUSTICA - PIANO TERRA, PIANO PRIMO

Progettista:

SIDOTI ENGINEERING S.R.L. UNIPERSONALE
ARCHITETTURA >> INGEGNERIA

Sede legale: via Borgo Garibaldi 33 - 00041 Albano Laziale (RM)
Tel. e fax: 06.9323891 - cell. 393.9868781
REA CCIAA di RM 1379068
Sede operativa: via Roma 12 - 63081 Castorano (AP)
Tel e fax: 0736.87547
Capitale sociale €. 10.000,00 i.v.
C.F. e P.IVA 12502151009
A.U. e D.T. Arch. Vincenzo Sidoti
Email: sidotiengineering@gmail.com
PEC: sidotiengineering@legalmail.it

Responsabile delle Integrazioni Specialistiche
Coordinatore della Sicurezza in fase di Progettazione:
Arch. Vincenzo SIDOTI

Progetto Architettonico:
Arch. Vincenzo SIDOTI
Arch. Jlenia ALLEVI

Progetto Impianti Tecnologici:
Ing. Francesco QUONDAMATTEO
Ing. Silvia IACHINI

Progetto Strutturale:
Ing. Simone SENZACQUA

Gruppo di lavoro:
Arch. Sara PATRIGNANI
Arch. Barbara FORTE

Timbri e firme:

Progettista Opere Architettoniche, Edili,
Responsabile delle Integrazioni Specialistiche
Coordinatore della Sicurezza in fase di Progettazione:
Arch. Vincenzo SIDOTI

Progetto Architettonico:
Arch. Jlenia ALLEVI

Progetto Impianti Tecnologici:
Ing. Francesco QUONDAMATTEO

Progetto Strutturale:
Ing. Simone SENZACQUA

NOME FILE	AMBIENTE SOFTWARE	SCALA
Tav.05d.dwg	Cad	1/100

REV.	DATA	DESCRIZIONE	REDATTO	VERIFICATO	APPROVATO
00	31/10/2017	Prima emissione	J. ALLEVI	J. ALLEVI	V. SIDOTI

Codice commessa:	Livello progett.:	Elaborato:
24.17	PE	Tav.05d