# COMUNE DI BARLETTA

Medaglia d'oro al merito civile e militare
Città della Disfida

AREA TECNICA – SETTORE LAVORI PUBBLICI

OGGETTO: **INTERVENTI PER RIDURRE IL RISCHIO IDROGEOLOGICO DI VIALE MARCONI, VIA MADONNA DELLA CROCE, VIA BARBERINI E VIA FRACANZANO**

## PROGETTO ESECUTIVO

TAVOLA

3

## PLANIMETRIA CON INDICAZIONE DELLE NUOVE OPERE A REALIZZARE

PROGETTAZIONE
Gruppo di lavoro
Ing. Francesco COGNETTI

Geom. Marco SANTECCHIA

PROGETTAZIONE SICUREZZA
Geom. Ruggiero LEONE

RESPONSABILE DEL PROCEDIMENTO
Ing. Francesco COGNETTI

IL DIRIGENTE
IL DIRIGENTE
Arch. Donato LAMACCHIA

DATA APRILE 2020 AGGIORNATA AGOSTO 2020 ARCHIVIOCA____A____C____

RAPP. 1 : | 10 | 20 | 50 | 100 | 200 | 250 | 500 | 1000 | 2500 | 5000 | 10000 | 25000 | 50000

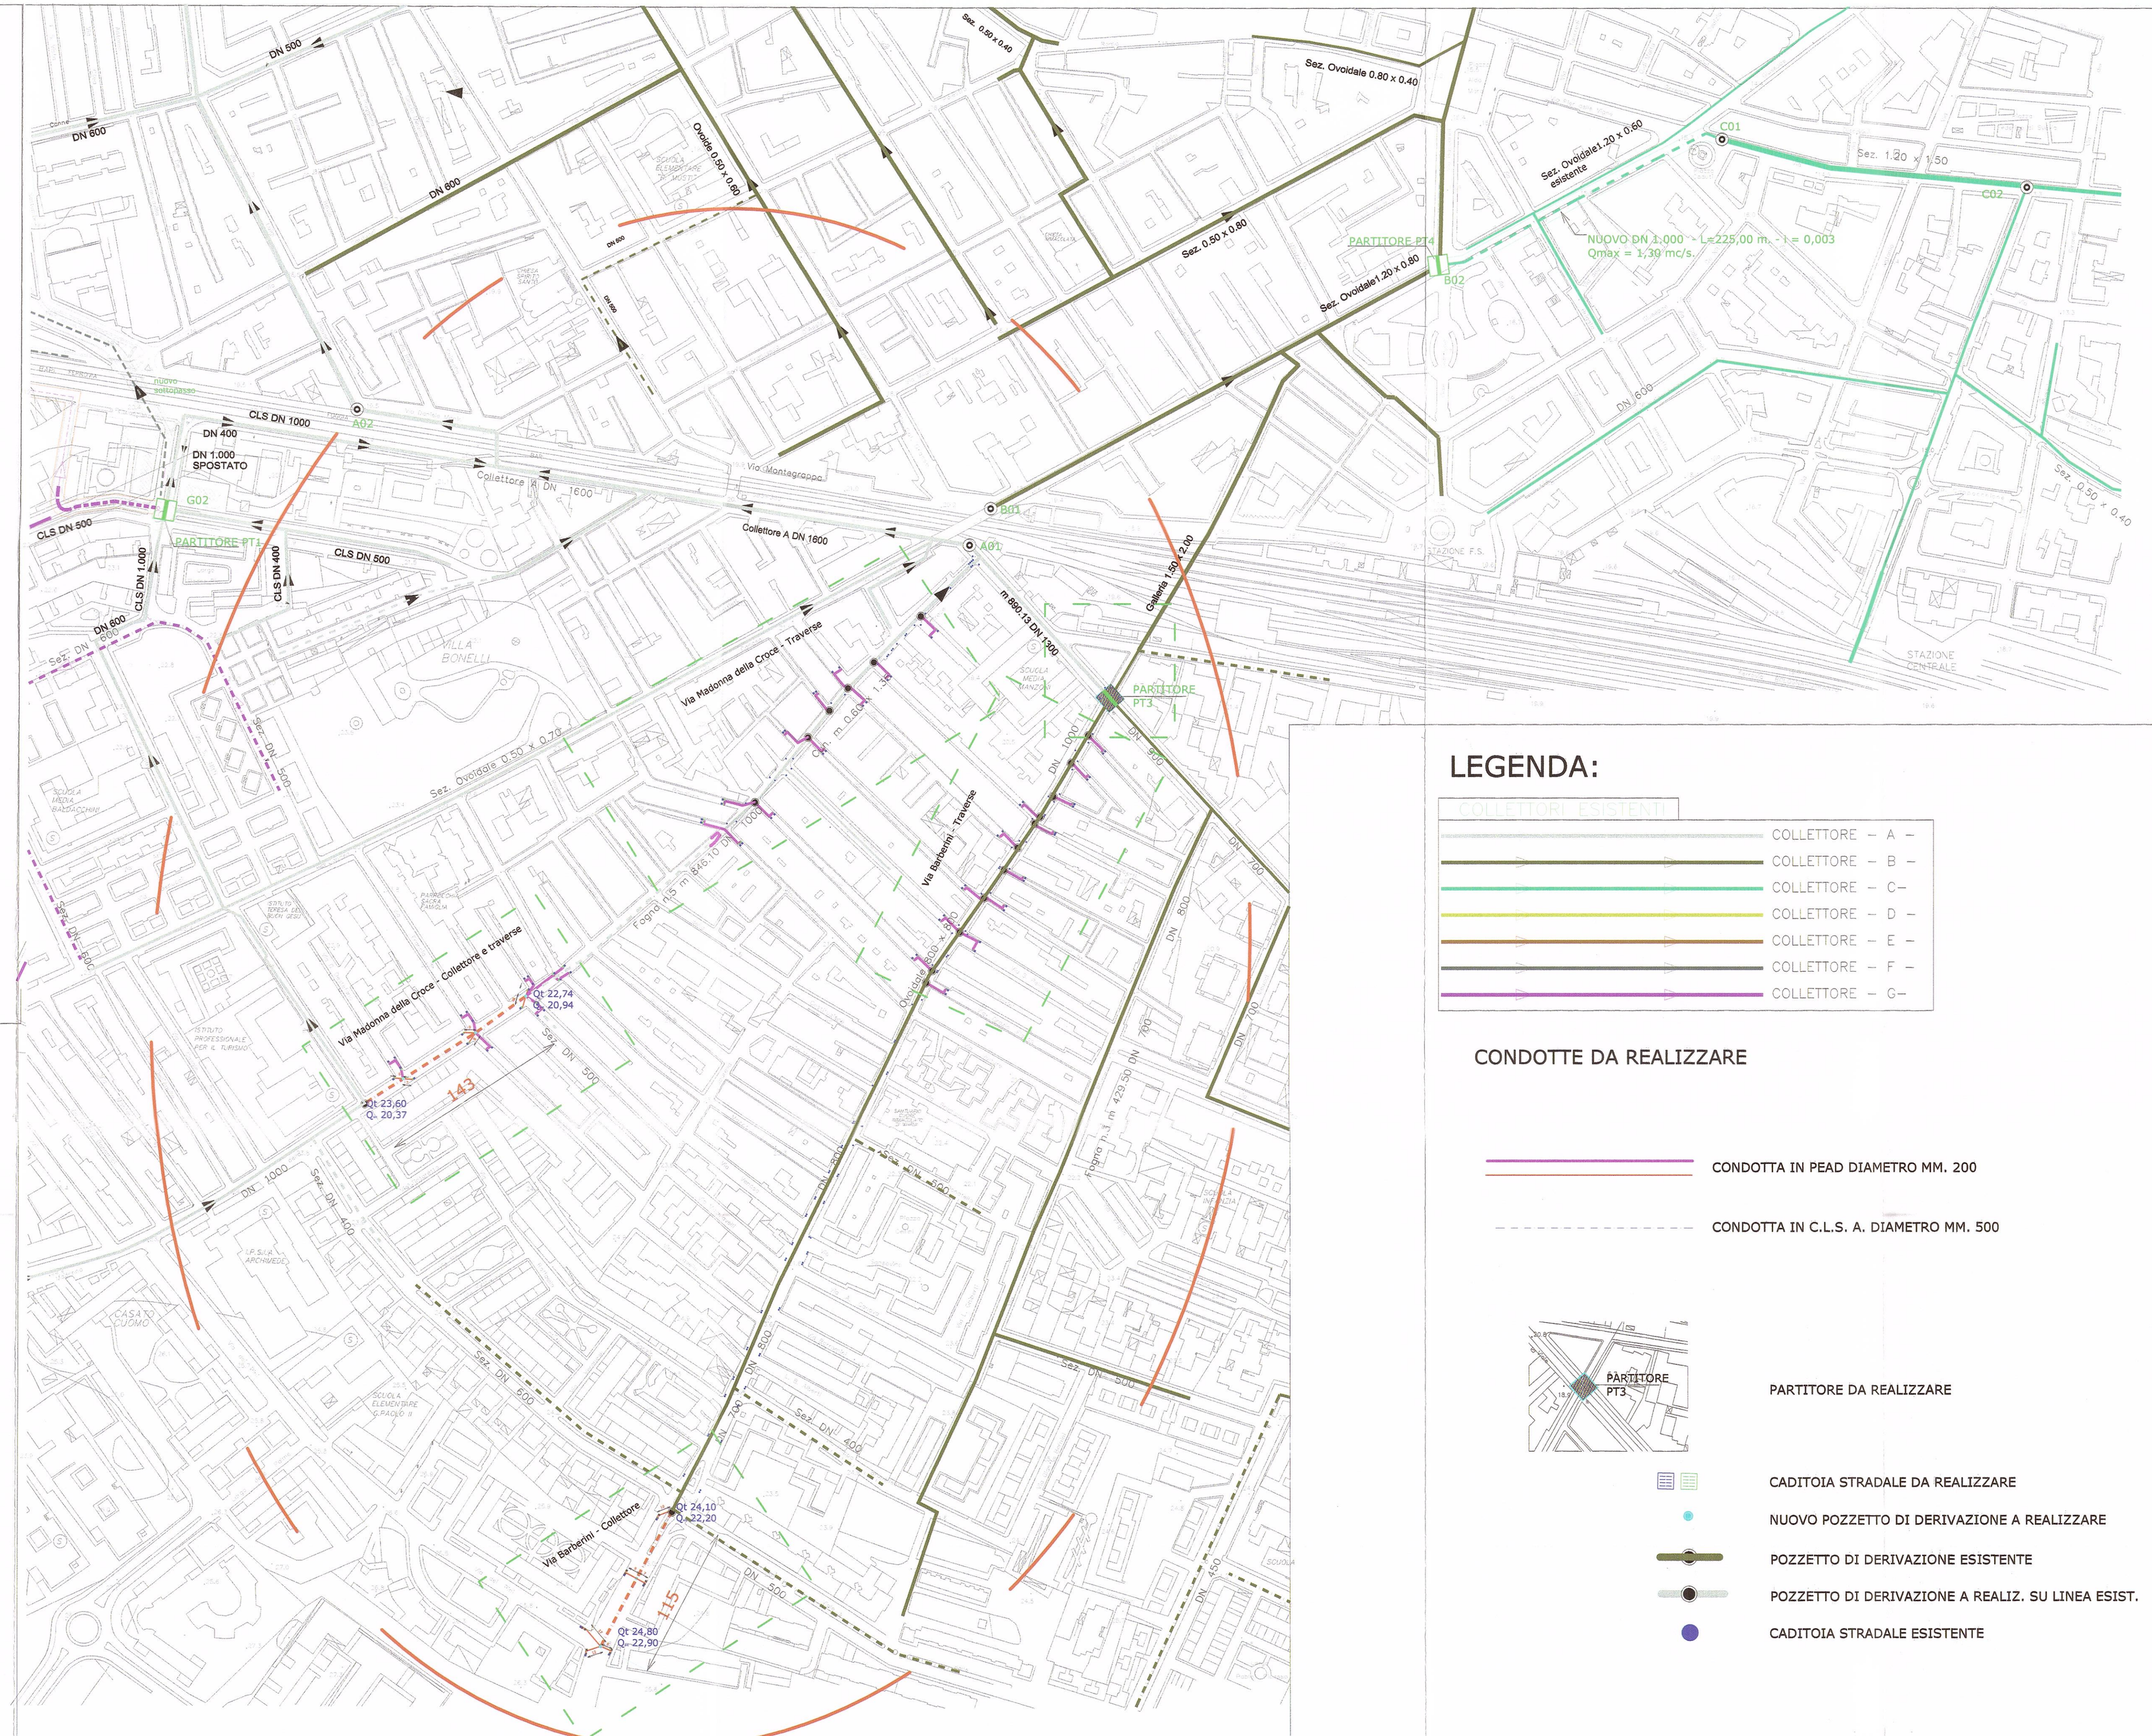


## LEGENDA:

COLLETTORI ESISTENTI

- COLLETTORE – A –
- COLLETTORE – B –
- COLLETTORE – C–
- COLLETTORE – D –
- COLLETTORE – E –
- COLLETTORE – F –
- COLLETTORE – G–

CONDOTTE DA REALIZZARE

- CONDOTTA IN PEAD DIAMETRO MM. 200
- CONDOTTA IN C.L.S. A. DIAMETRO MM. 500




- PARTITORE DA REALIZZARE
- CADITOIA STRADALE DA REALIZZARE
- NUOVO POZZETTO DI DERIVAZIONE A REALIZZARE
- POZZETTO DI DERIVAZIONE ESISTENTE
- POZZETTO DI DERIVAZIONE A REALIZ. SU LINEA ESIST.
- CADITOIA STRADALE ESISTENTE