

# COMUNE DI BARLETTA

Provincia di BT

Progettista  
Architetto Silvano Rizzi

PROGETTO DEFINITIVO-ESECUTIVO  
Risanamento e ristrutturazione funzionale degli spazi ricreativi della struttura sportiva "Lello Simeone" al servizio delle associazioni sportive giovanili e delle scuole


Data  
Ottobre 2021

Tavola  
C-01


Scala

Elaborati  
**Ottemperanza Prescrizioni CONI**  
Parco Sportivo del Benessere Urbano:  
Stato di progetto  
Planimetria generale  
Planimetria generale - Accessibilità  
Schema aree


1:200  
1:500  
fuori scala

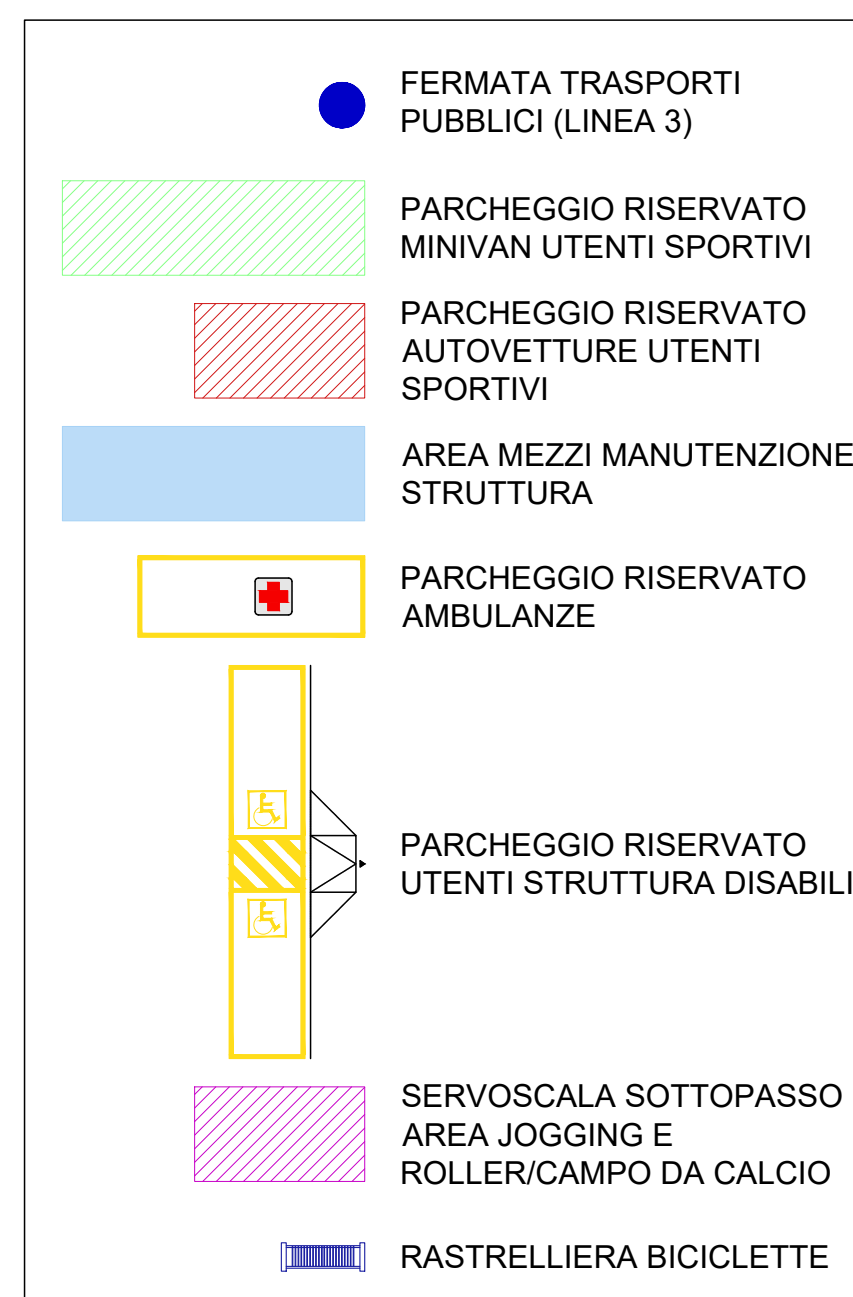

## PLANIMETRIA GENERALE

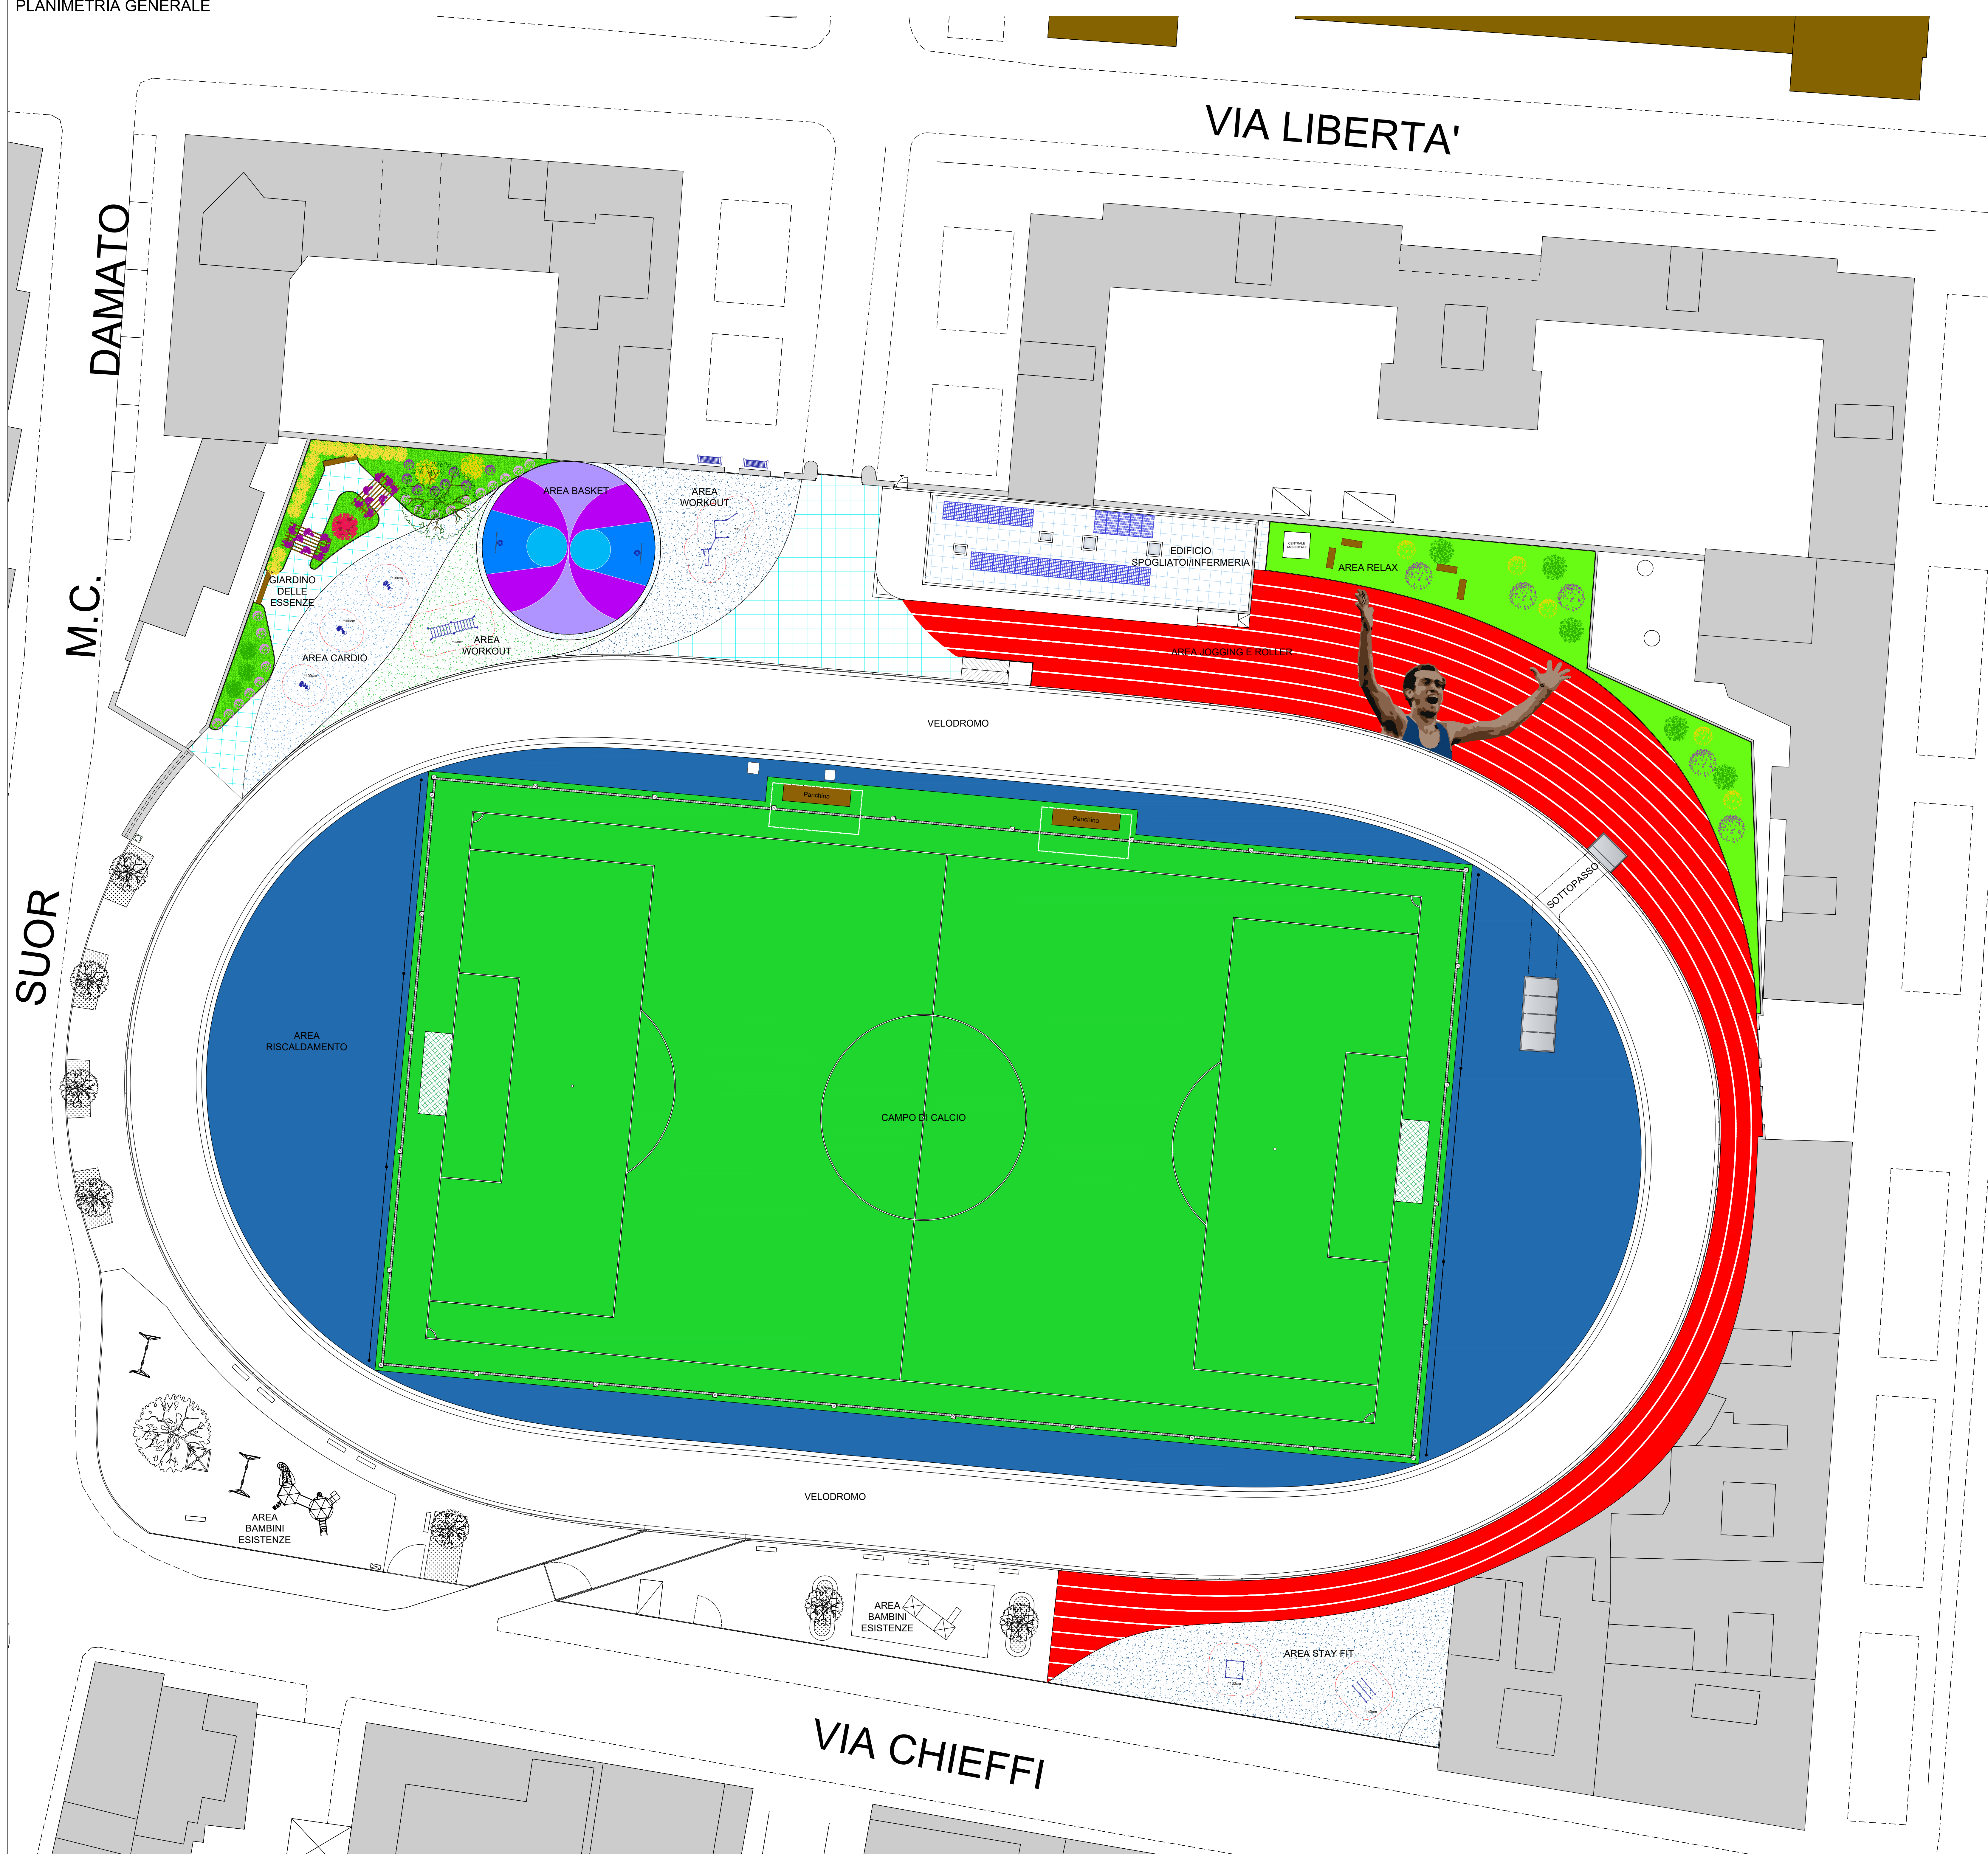

## PLANIMETRIA GENERALE - ACCESSIBILITA'

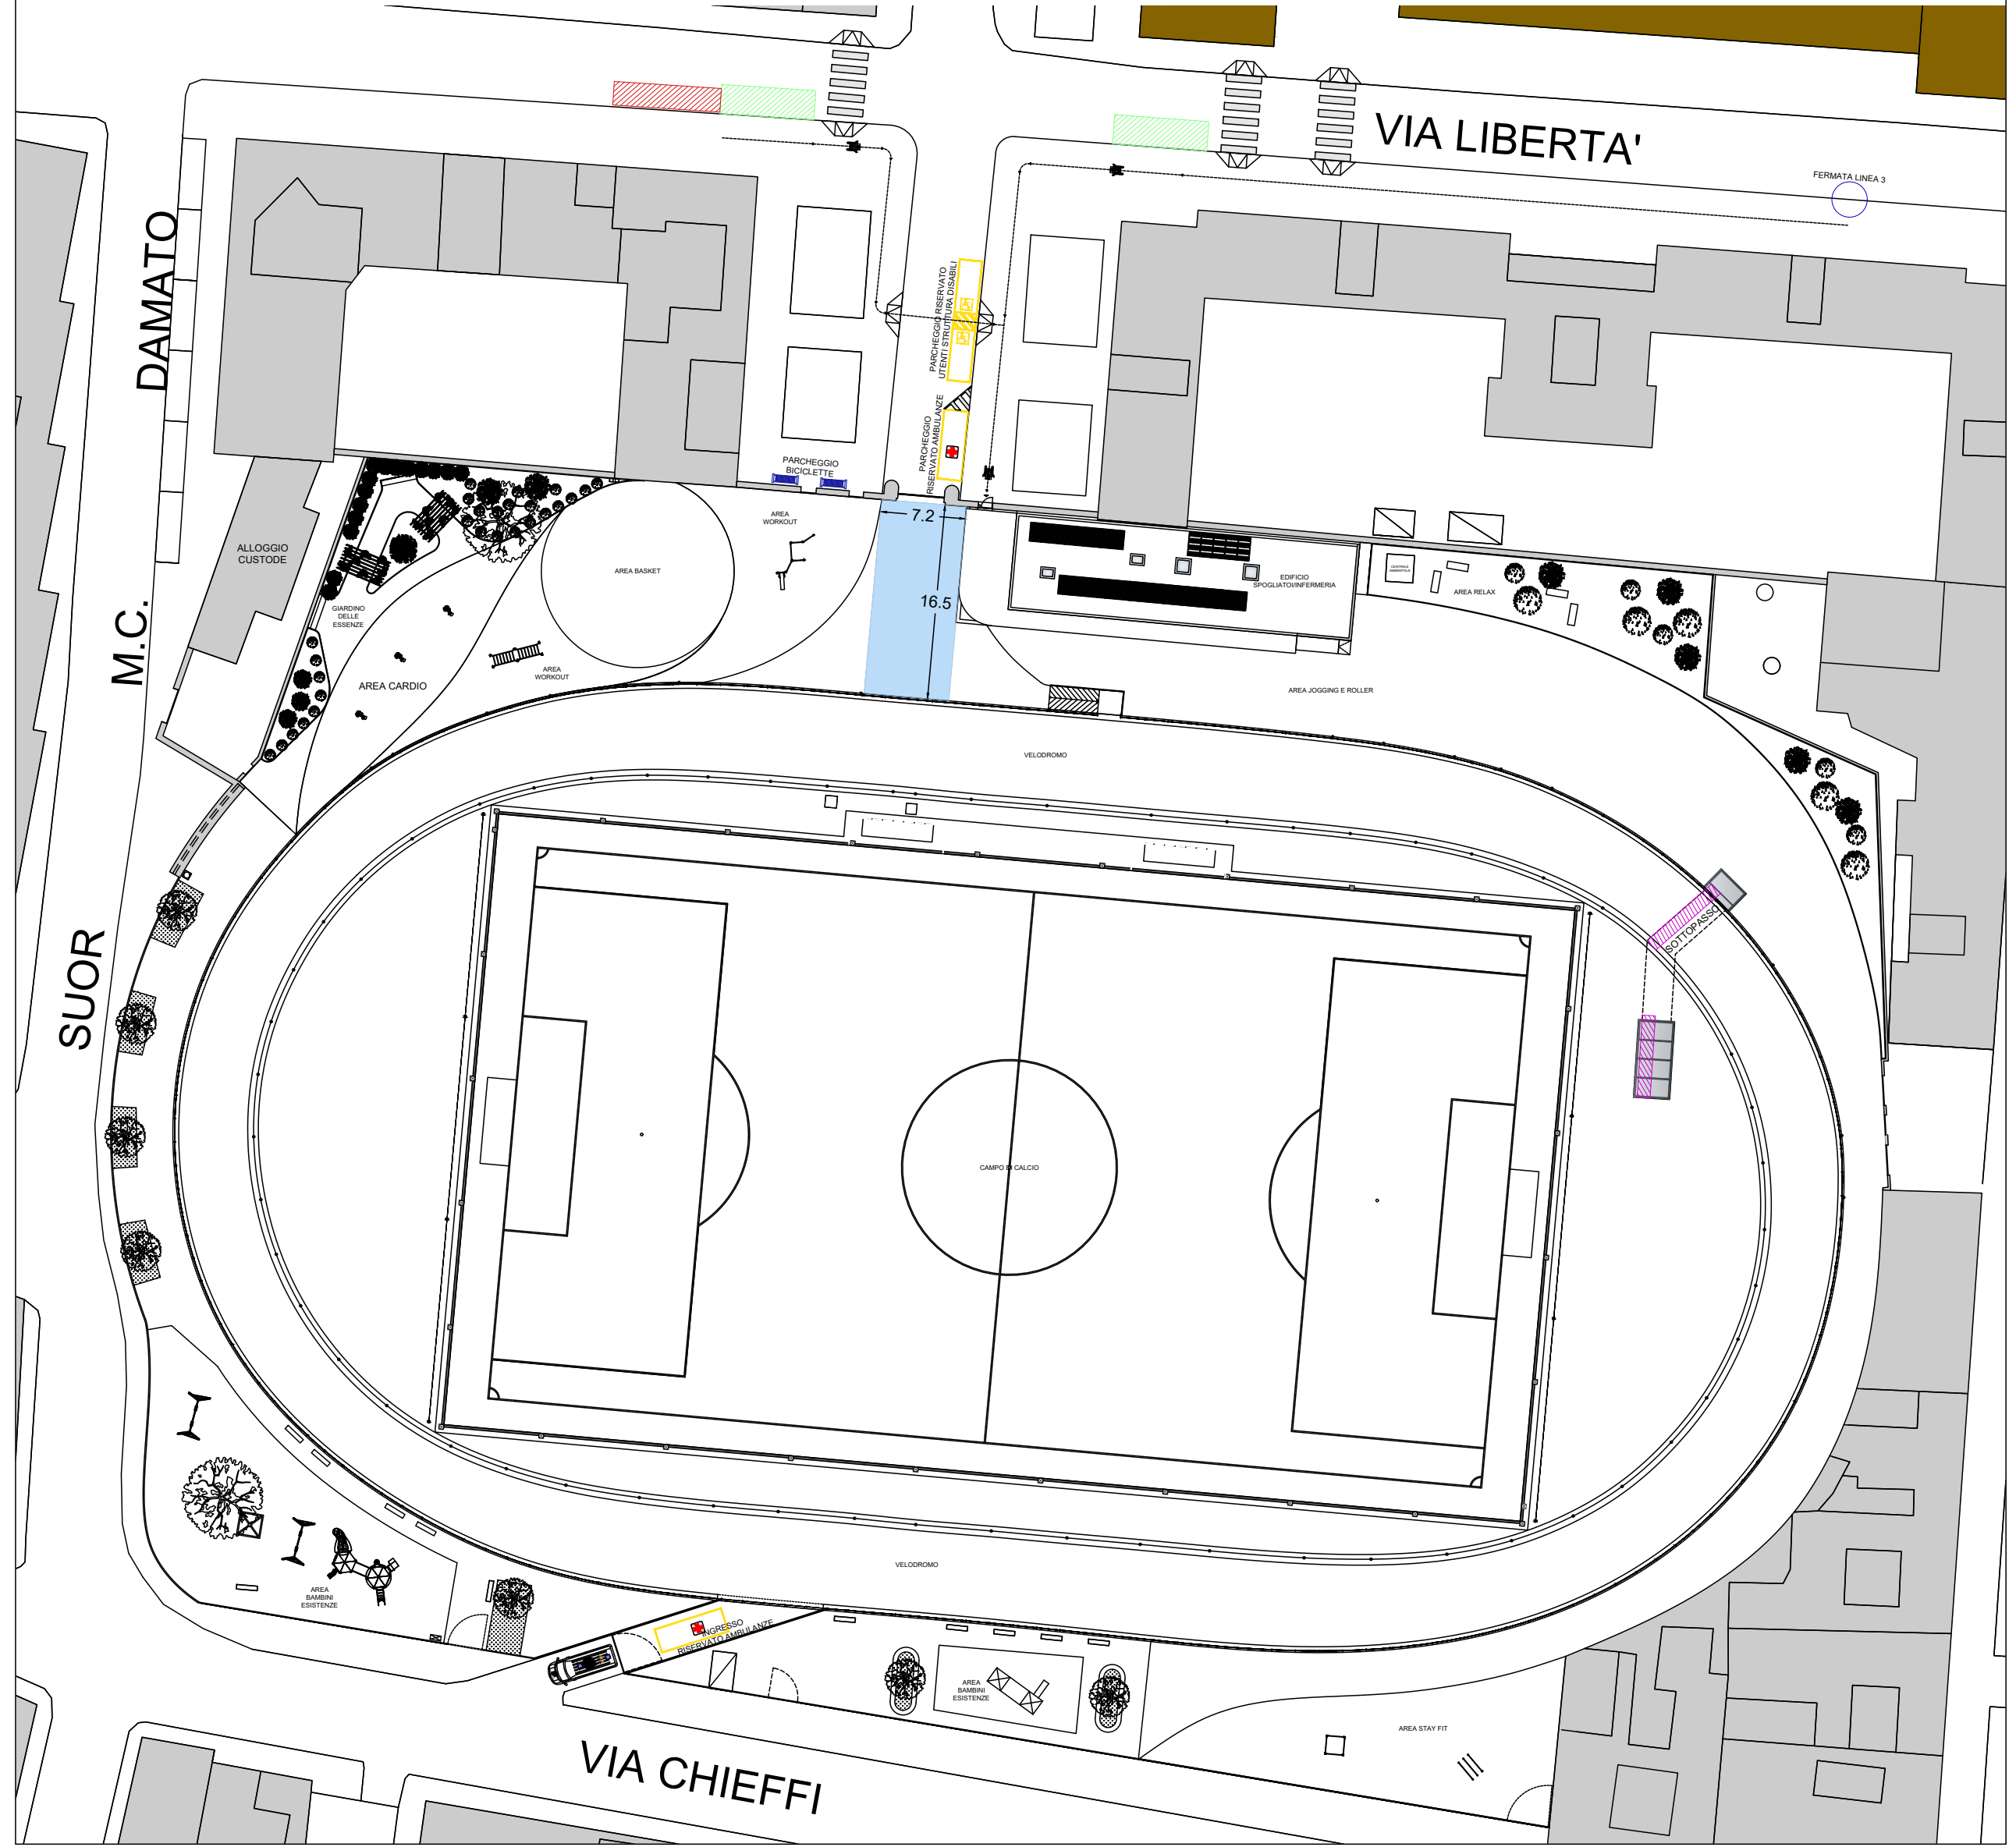

## SCHEMA AREE

