

COMUNE DI BARLETTA

Provincia di BT

Progettista
Architetto Silvano Rizzi

PROGETTO DEFINITIVO-ESECUTIVO
Risanamento e ristrutturazione funzionale degli
spazi ricreativi della struttura sportiva "Lello
Simeone" al servizio delle associazioni sportive
giovanili e delle scuole

Data
Ottobre 2021

Tavola
C-06a


Elaborati
Ottemperanza Prescrizioni CONI
Parco Sportivo del Benessere Urbano:

Stato di progetto
Particolari tecnici Pensiline ingressi sottopasso da
area campo e da area jogging - pianta e sezione AA'
Particolare muro di confine con alloggio custode

Scala

1:10
1:10

PENSILINE INGRESSO SOTTOPASSO DA AREA CAMPO E DA AREA JOGGING

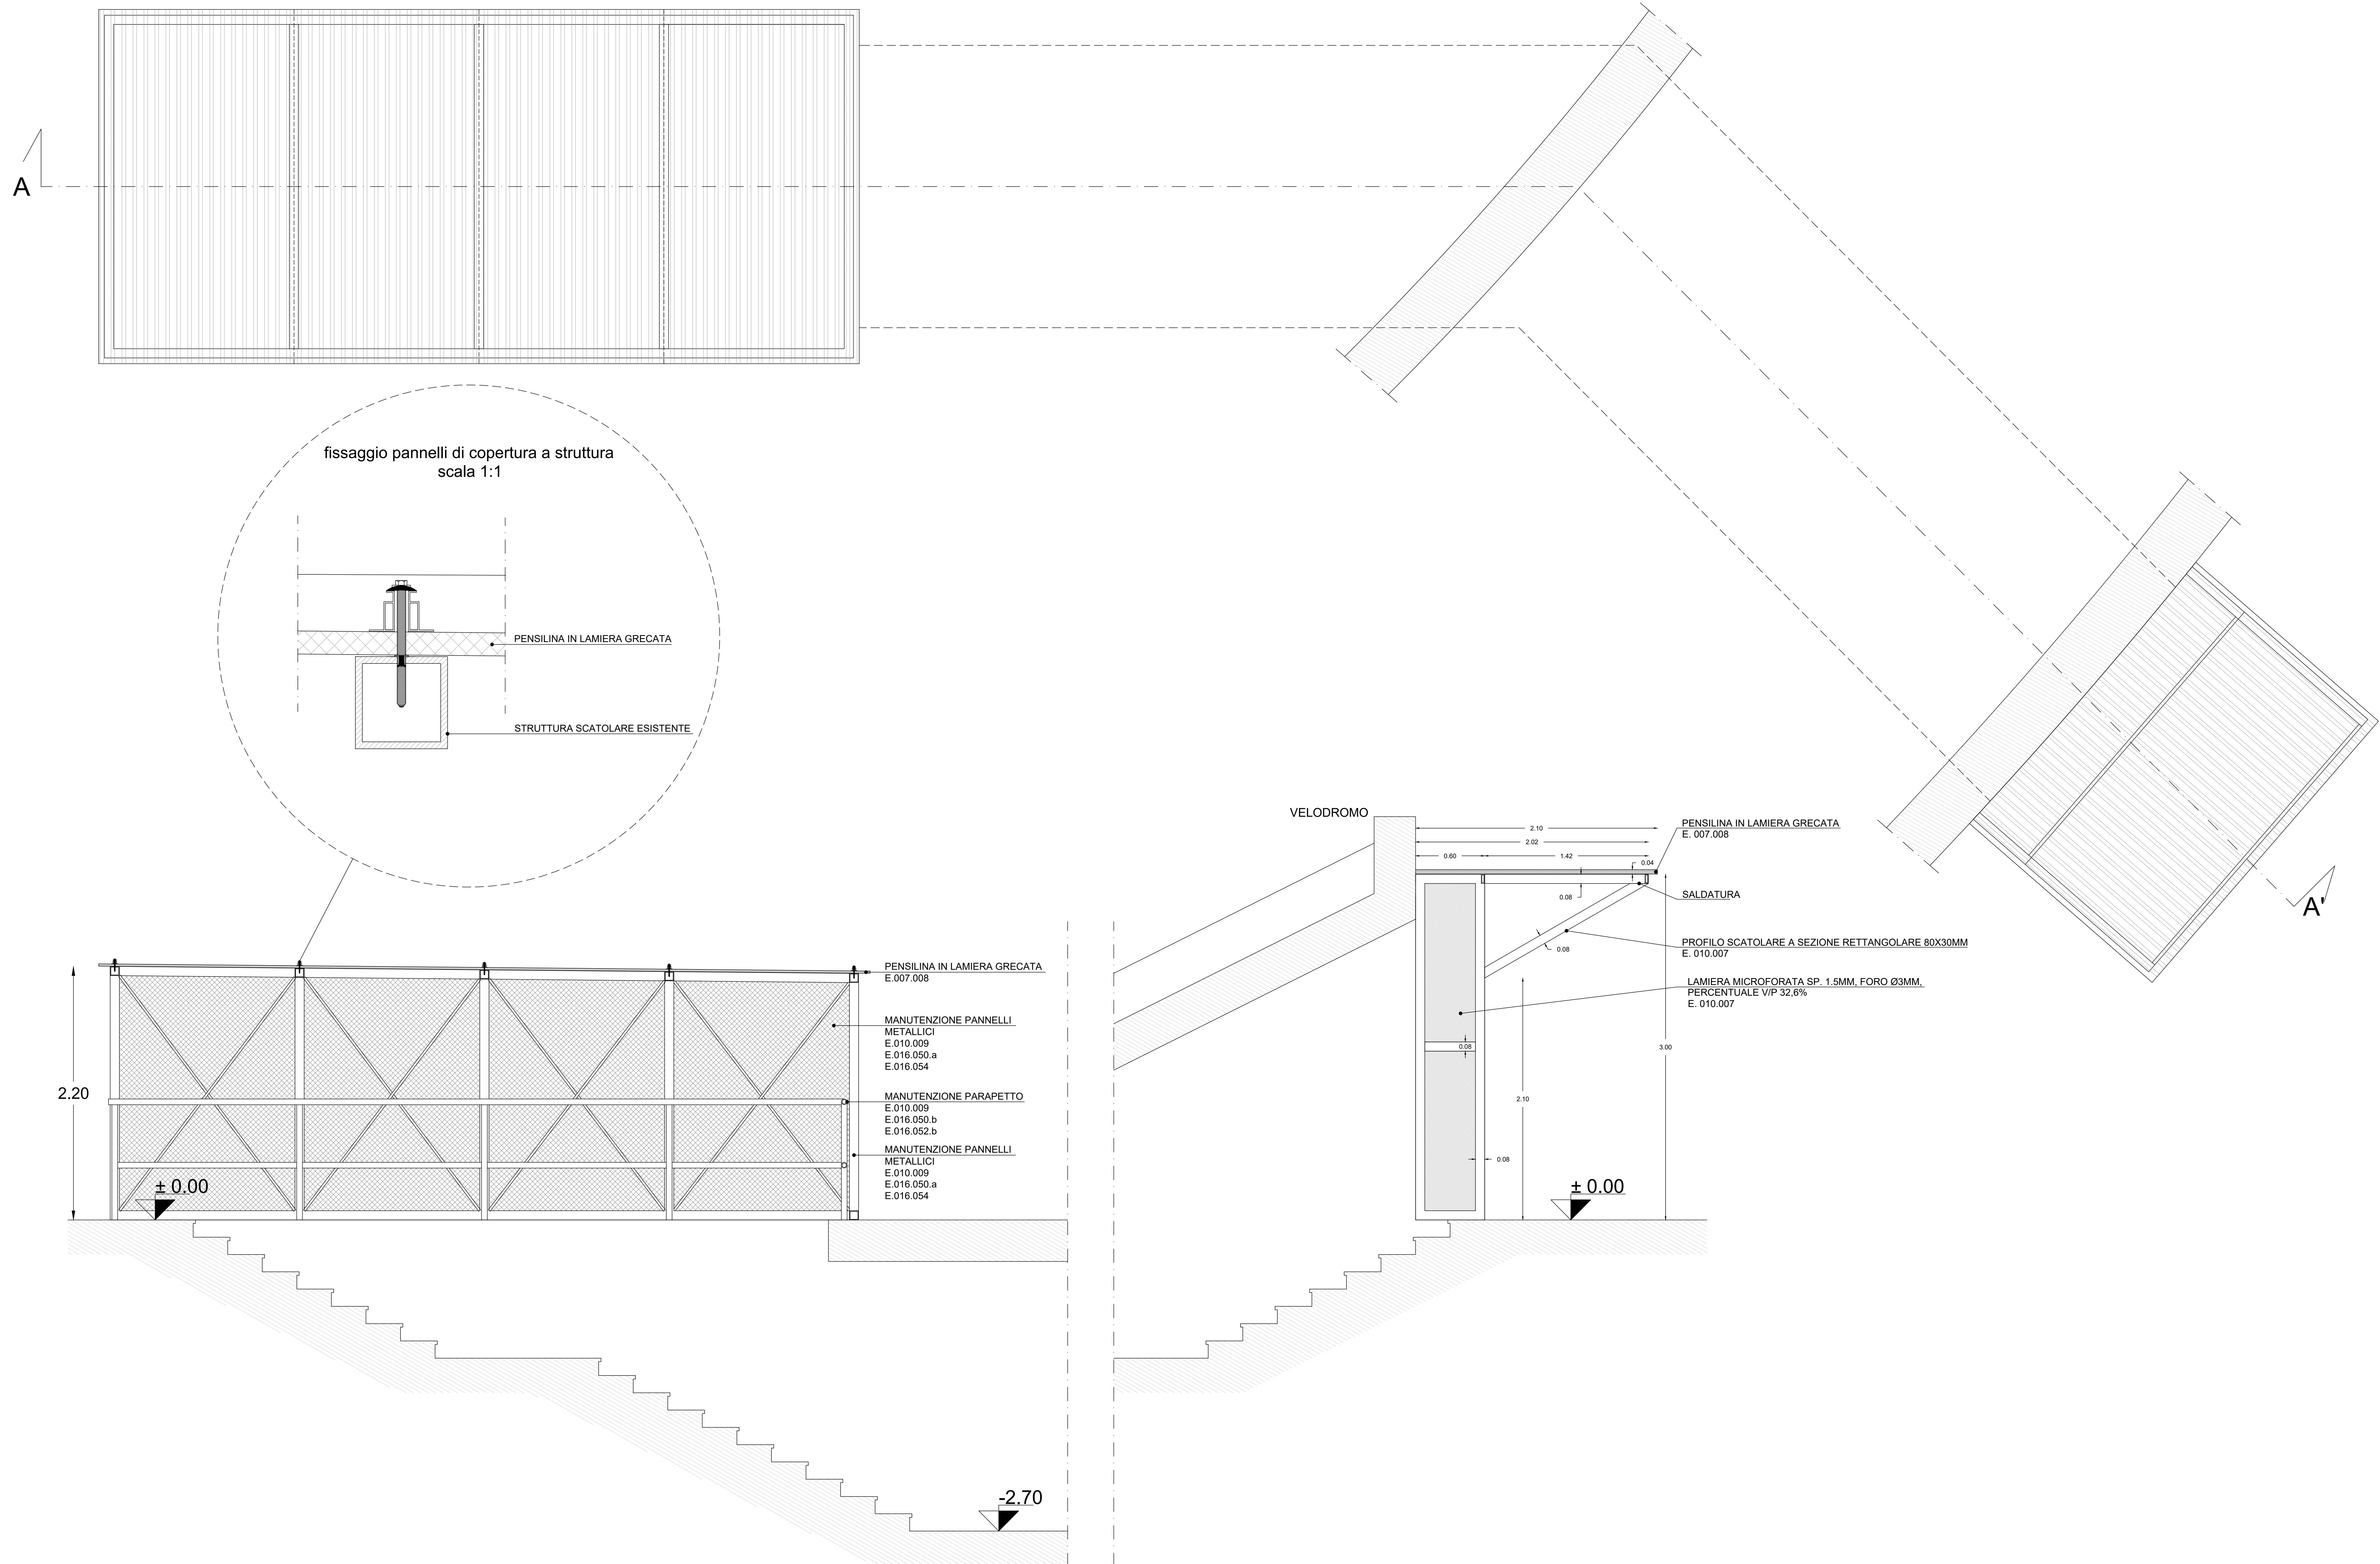

PARTICOLARE MURO DI CONFINE CON ALLOGGIO CUSTODE

