

# COMUNE DI BARLETTA

Provincia di BT

Progettista  
Architetto Silvano Rizzi

PROGETTO DEFINITIVO-ESECUTIVO  
Risanamento e ristrutturazione funzionale degli spazi ricreativi della struttura sportiva "Lello Simeone" al servizio delle associazioni sportive giovanili e delle scuole

Data  
Settembre 2021


Tavola  
C-12

Elaborati  
**Parco Sportivo del Benessere Urbano:**  
Stato di progetto  
Particolari costruttivi edificio spogliato  
Sezione trasversale, sezione longitudinale, sezione orizzontale ancoraggio infisso, sezione orizzontale muro diompagno


Scala

1:10


## PARTICOLARI COSTRUTTIVI EDIFICIO SPOGLIATO

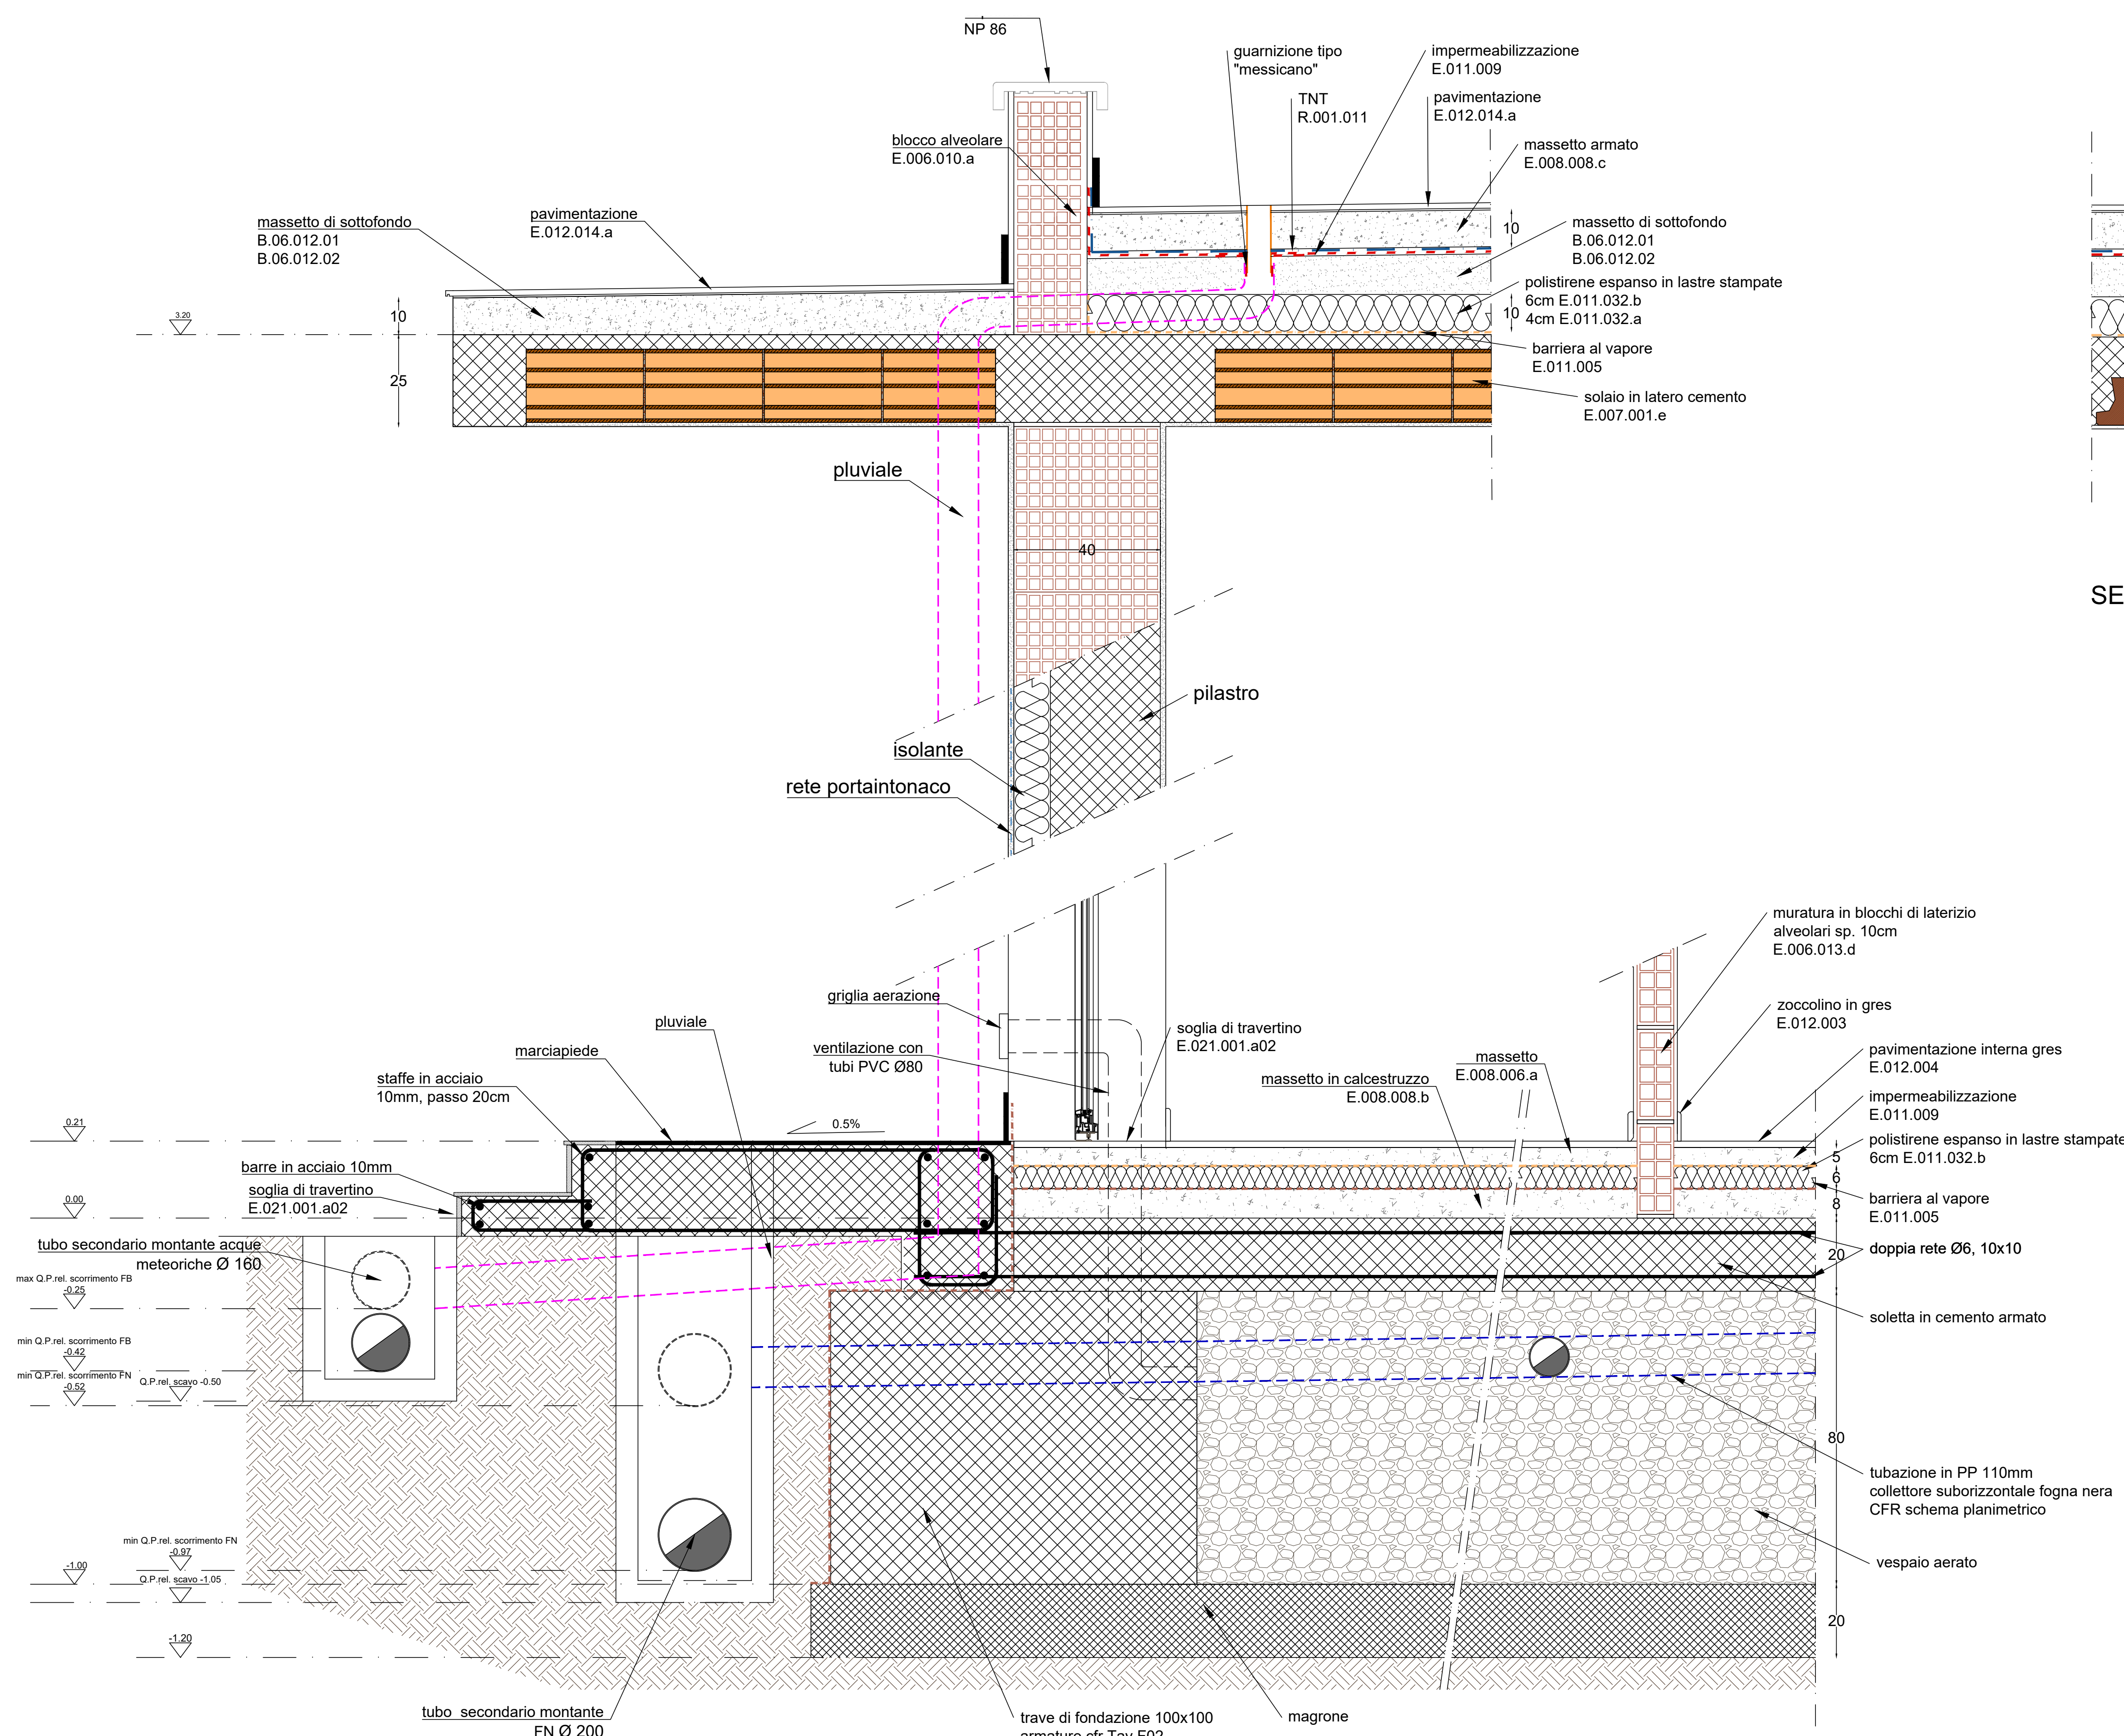


SEZIONE TRASVERSALE

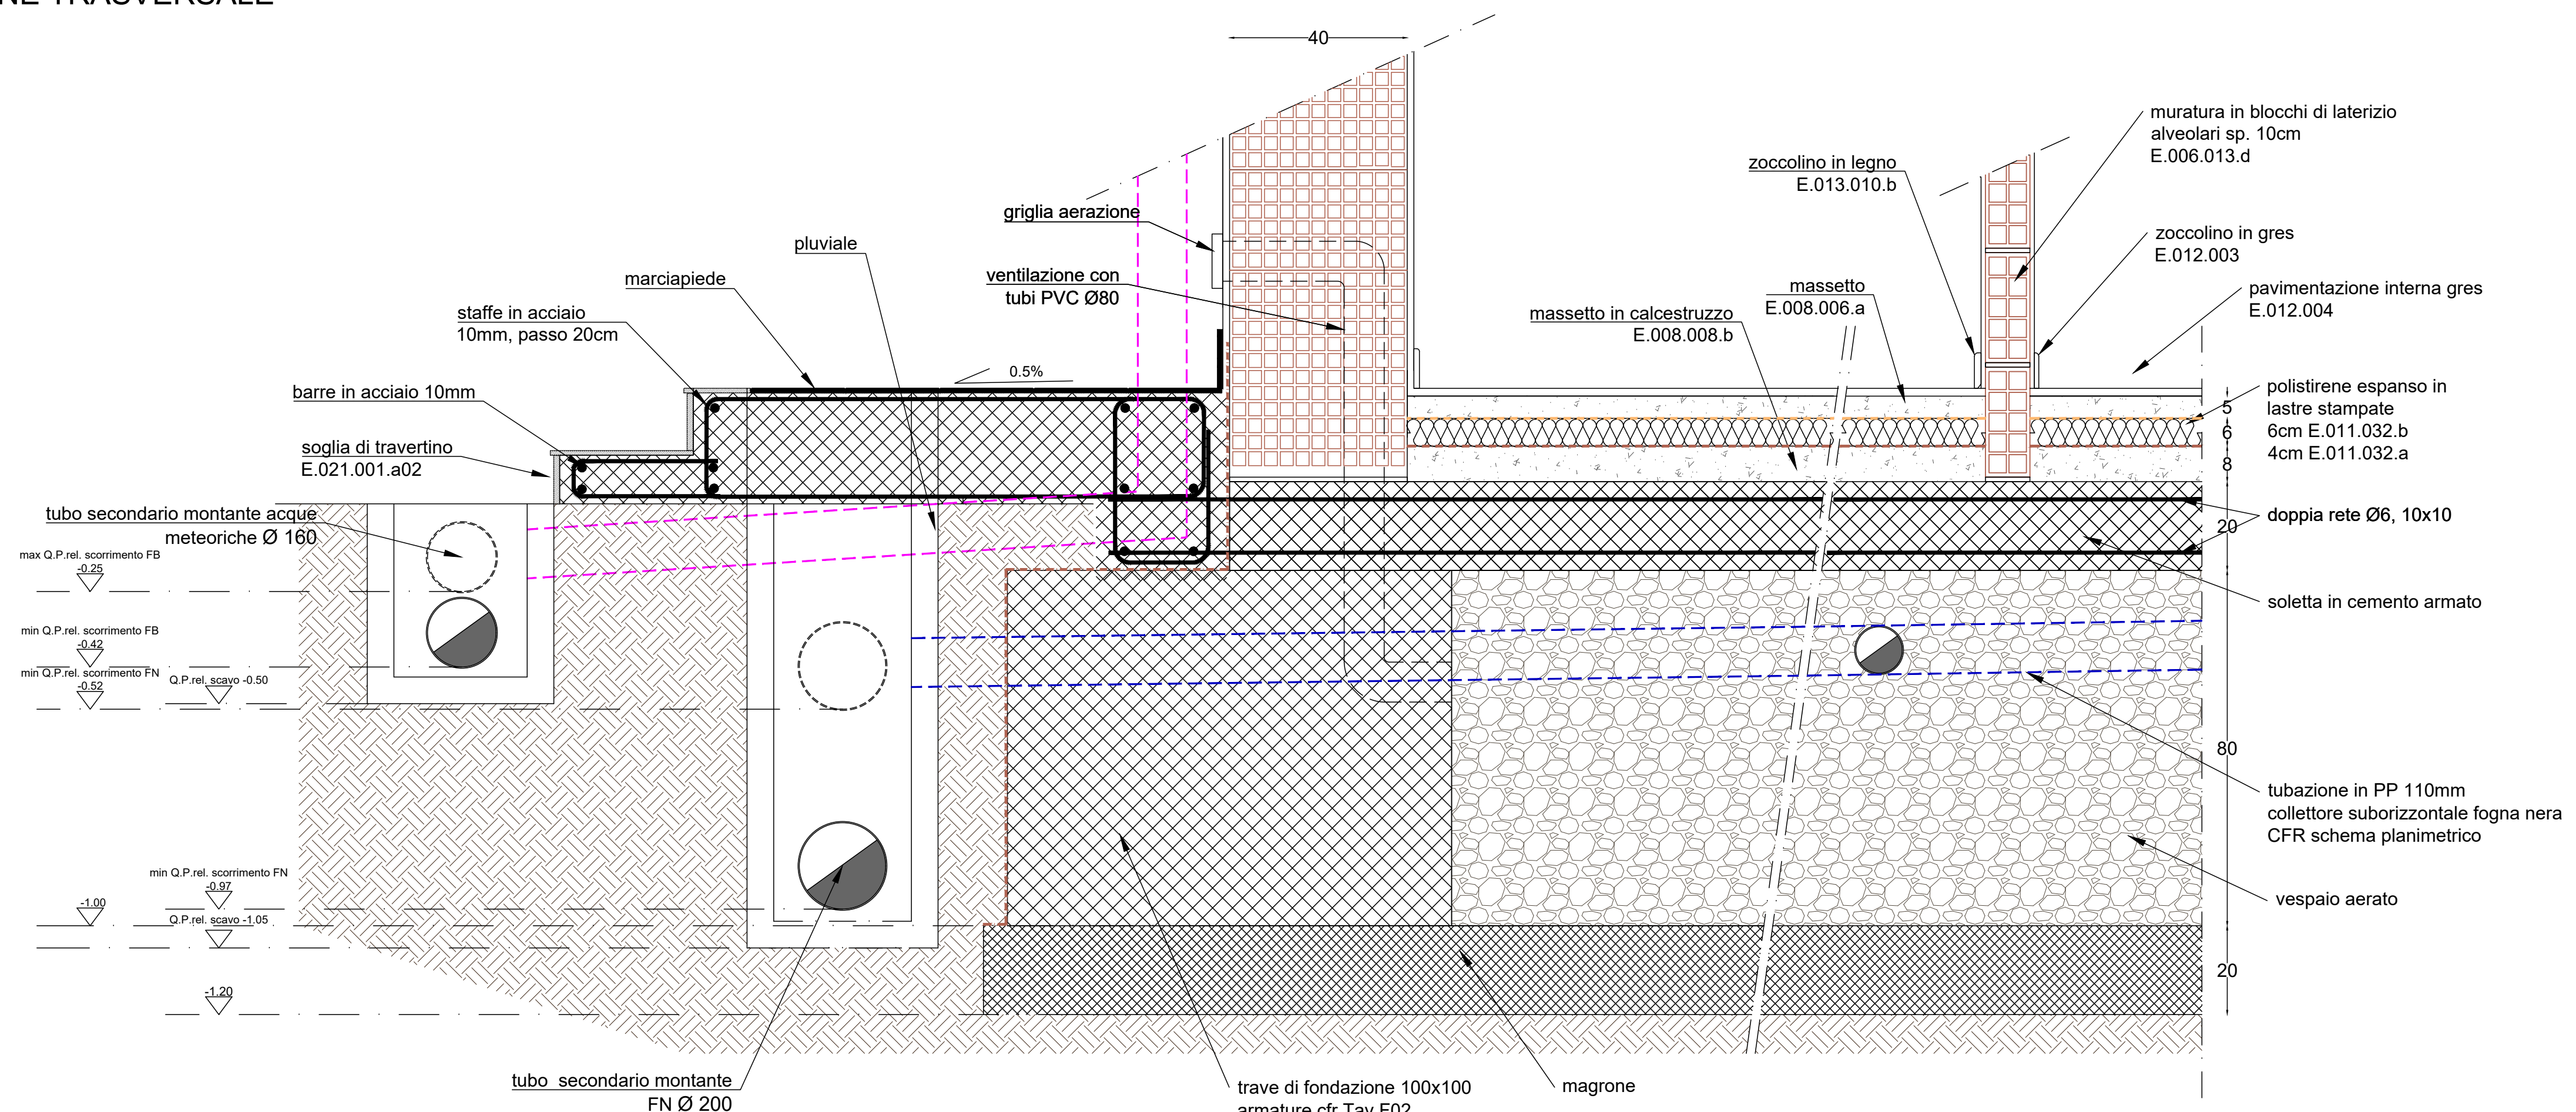


SEZIONE TRASVERSALE

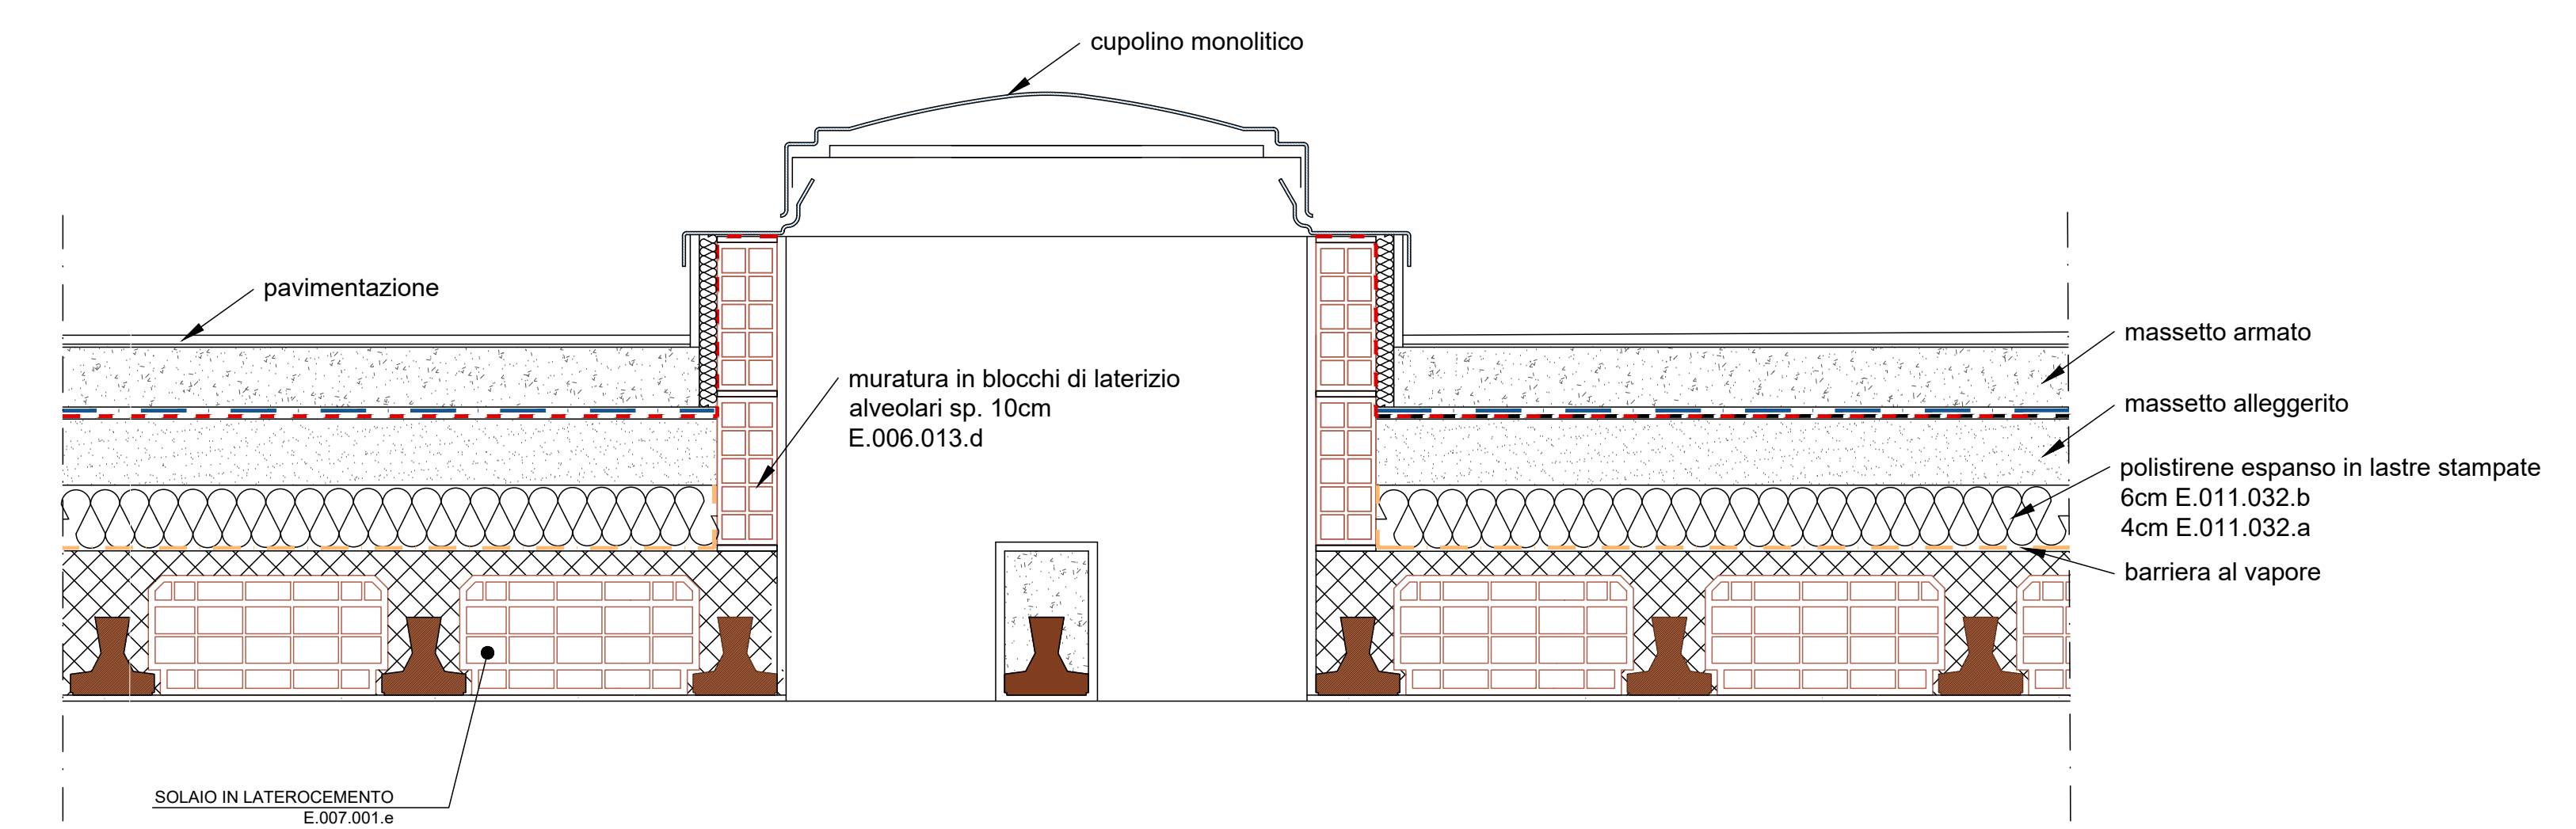

SEZIONE LONGITUDINALE

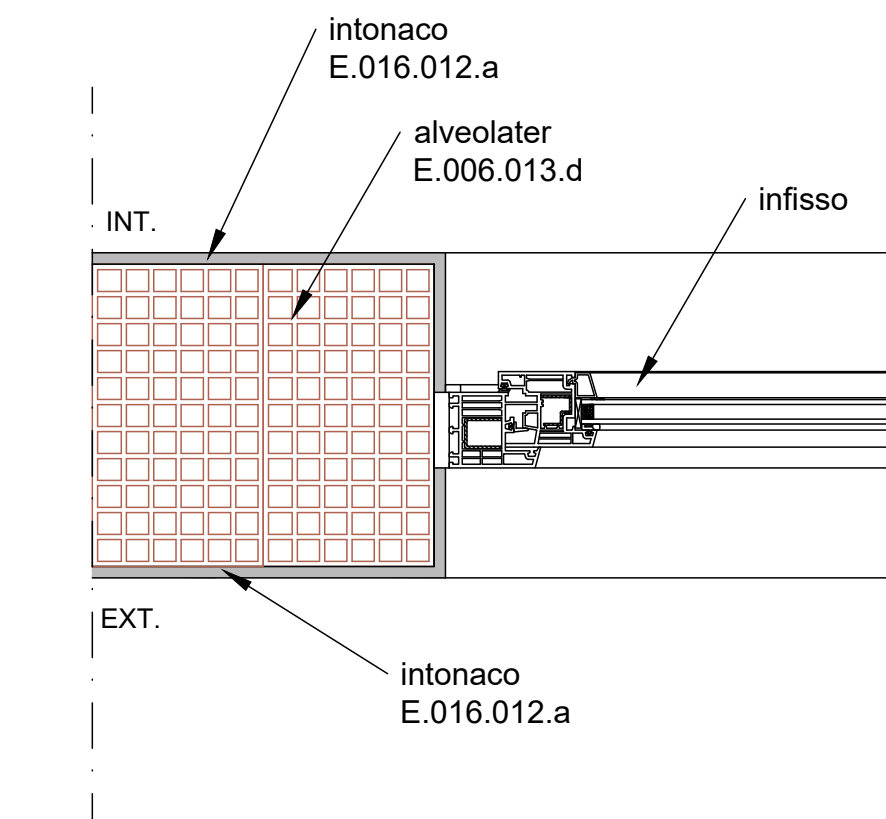

SEZIONE ORIZZONTALE ANCORAGGIO INFISSO

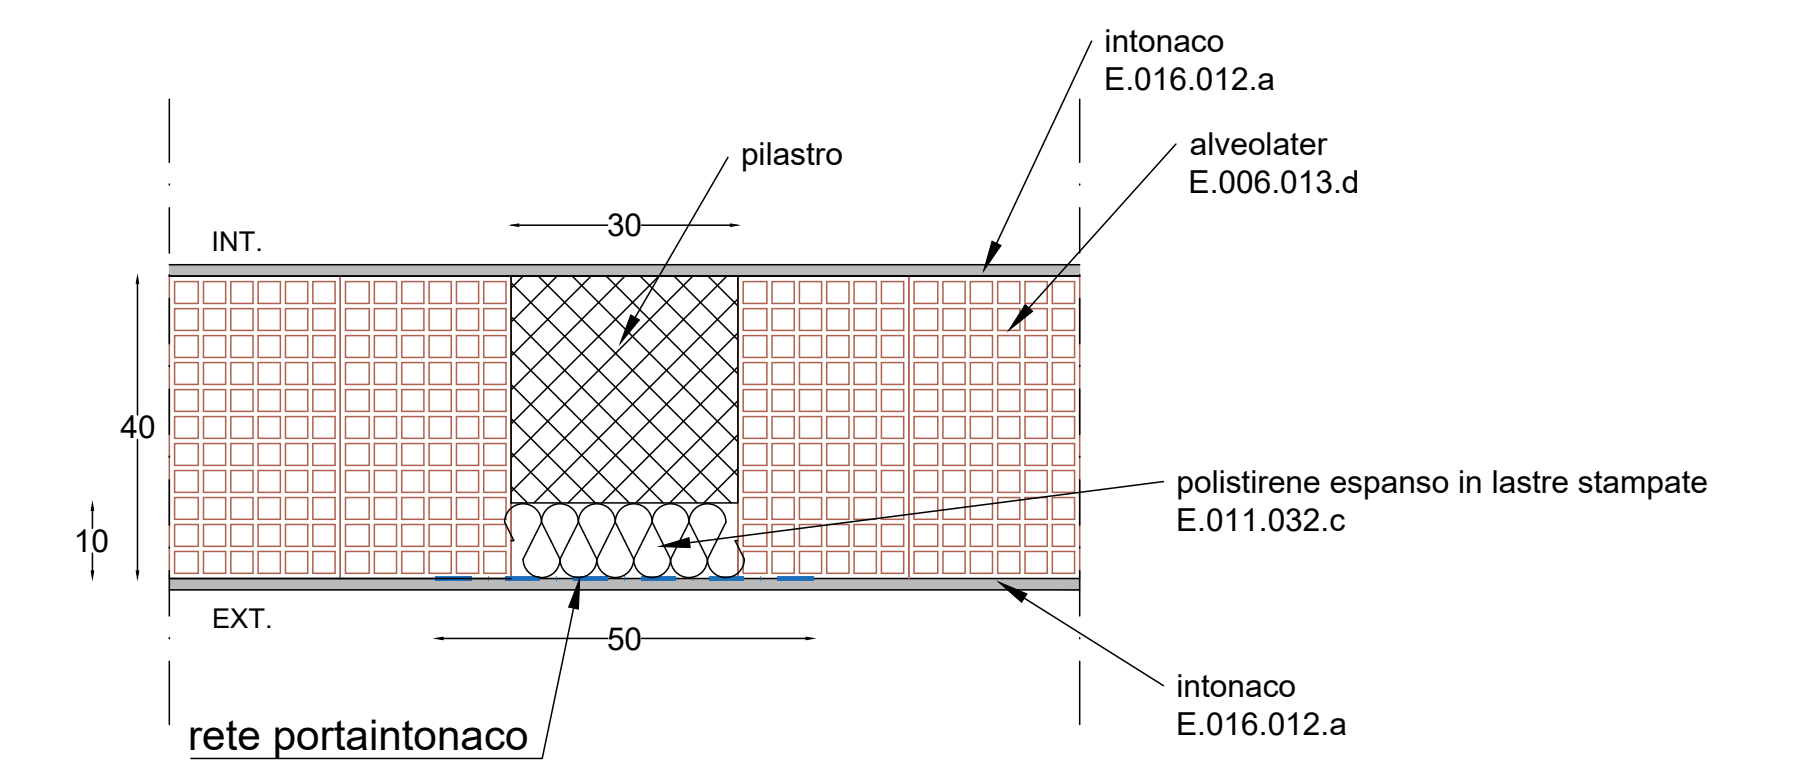

SEZIONE ORIZZONTALE MURO DI TOMPAGNO