

PROGETTO DEFINITIVO-ESECUTIVO

Risanamento e ristrutturazione funzionali degli spazi ricreativi della struttura sportiva "Lello Simeone" al servizio delle associazioni sportive giovanili e delle scuole.

COMMITTENTE: COMUNE DI BARLETTA

PROGETTO: Arch. Silvano RIZZI

PROGETTO STRUTTURE: Arch. Silvano RIZZI

IMPRESA ESECUTRICE:

- PIANTA TRAVI DI FONDAZIONE

DATA: NOVEMBRE 2020

SCALA: 1 : 50


CLASSE Calcestruzzo: C30/37 Acciaio B 450C

TAVOLA
F2

PIANTA FONDAZIONI

SCALA 1 : 50

ALTEZZA FONDAZIONE H = 100 cm

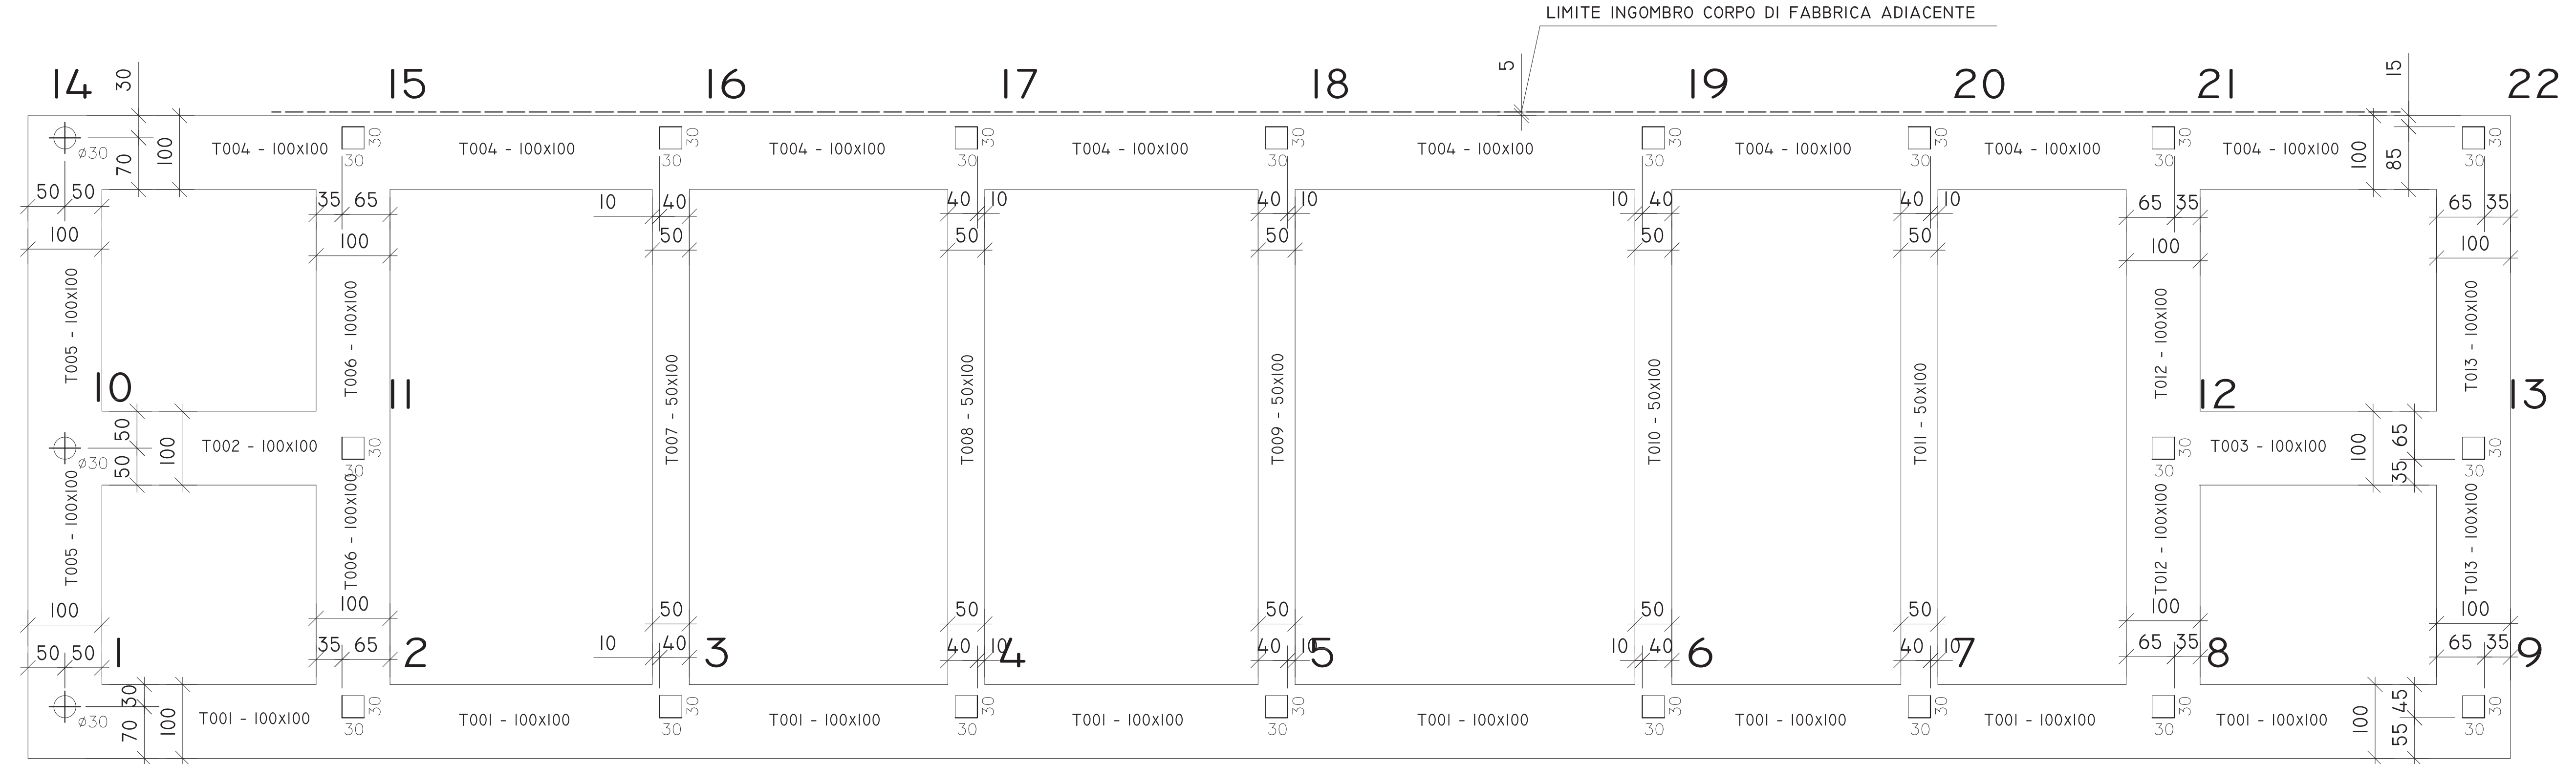

N.B.: SOTTO LE TRAVI DISPORRE
MAGRONE DI SOTTOFONDAZIONE H=20cm.
CHIEDERE ALLA D.D.L.

N.B.: NELLE TRAVI DISPORRE
ARMATURA A TORSIONE 3+3Ø12.

N.B. Verificare gli attraversamenti degli impianti di
scarico indicati nella Tav - C-10 nella travi