



COMUNE DI BARLETTA

Medaglia d'oro al merito civile e militare
Città della Distinzione

AREA TECNICA - SETTORE LAVORI PUBBLICI

OGGETTO:

Risanamento e ristrutturazione funzionale degli spazi ricreativi della struttura sportiva "Lello Simeone" al servizio di associazioni sportive e giovanili e delle scuole

TAVOLA

S1

PROGETTO DEFINITIVO - ESECUTIVO

PIANO DELLE MISURE DI SICUREZZA E COORDINAMENTO

LAYOUT DI CANTIERE Fase 1 Demolizioni

PROGETTISTA

Arch. Silvano RIZZI

RESPONSABILE UNICO DEL PROCEDIMENTO

Ing. Francesco COGNETTI

COORDINATORE DELLA SICUREZZA IN FASE DI PROGETTAZIONE

Ing. Gaetano LOMUSCO

IL DIRIGENTE

Arch. Michèle SAGLIONI

DATA SETTEMBRE 2021 AGGIORNATA ARCHIVIATA


RAPP. 1:1 10 20 50 100 200 250 500 1000 2500 5000 10000 25000 50000

STRALCIO ORTOFOTO



LEGENDA DI CANTIERE

- Elementi demoliti:**
 - 1 Smontaggio tribuna in acciaio
 - 2 Demolizione corpo servizi/deposito
 - 3 Demolizione corpo spogliatoi
 - 4 Demolizioni conglomerati alloggio custode
 - 5 Rimozione pista di pattinaggio e opere in ferro
 - 6 Apertura per accesso custodie
- Aree di scavo:**
 - 1 Scavo per alloggiamento serbatoio di recupero acque meteoriche
 - 2 Scavi per pozzi impiantistici
 - 3 Scavo per impianto di irrigazione
 - 4 Scavo per realizzazione della rete di drenaggio perimetrale
- Elementi da realizzarsi:**
 - 1 Realizzazione nuovo corpo di fabbrica spogliatoi/servizi
 - 2 Realizzazione nuova pensilina ingresso campo
 - 3 Realizzazione nuovo muro di cinta
 - 4 Cancello custode
- Porteggio a telai prefabbricati per il restauro del muro di cinta**
Vide Allegato C 5.002.012
- Porteggio a telai prefabbricati per la realizzazione del nuovo muro di cinta e del corpo spogliatoi/servizi**
Vide Allegato C 5.002.012
- Percorso mezzi di cantiere**
- Nastri di delimitazione bianconerosi o gialloverdi**
Vide Allegato C 01.02.240.00
- Recinzione bassa a protezione delle zone di demolizione**
Vide Allegato C 5.002.010 + 5.002.002
- Conduttore impianto elettrico di cantiere**
Vide Allegato C 02.09.000.00
- Pannetto di tipo A, per la protezione degli scavi**
Vide Allegato C 5.002.015
- Rete protettiva antipolvere**
Vide Allegato C 5.002.016 + 01.01.000.00
- Delimitazione zone di stoccaggio rifiuti/materiali**
Vide Allegato C 5.002.002
- Zona di manovra mezzi**
- Cartelloni informativi di cantiere**
- Quadro elettrico di cantiere**
Vide Allegato C 03.10.000.00
- Infermeria ed estintore**
Vide Allegato C 5.002.001
Vide Allegato C 5.002.010.3
Vide Allegato C 01.08.000.00
- Baraccamenti di cantiere**
Moduli prefabbricati
Vide Allegato C 5.002.010.3
5.002.006
- Rischio elettroscossa**
Vide Allegato C 5.002.007
- Rischio investimento**
Vide Allegato C 5.002.007
- Pericolo Organi meccanici in movimento**
Vide Allegato C 5.002.007
- Pericolo generico**
Vide Allegato C 5.002.007
- Divieto d'accesso**
Vide Allegato C 5.002.002
- Obbligo utilizzo DPI**
Vide Allegato C 5.002.002
- Uscita d'emergenza**
Vide Allegato C 5.002.002
- Dispersione di terra**
Vide Allegato C 12.08.000.00
- Addetto alla direzione del traffico (ingresso mezzi lato via Chieffi)**
Vide Allegato C 03.000.00
- Divieto di sosta**
Vide Allegato C 5.002.002
- Divieto di sosta durante l'orario dei lavori, per evitare la sosta dei camion**
- Posizionamento moviere**

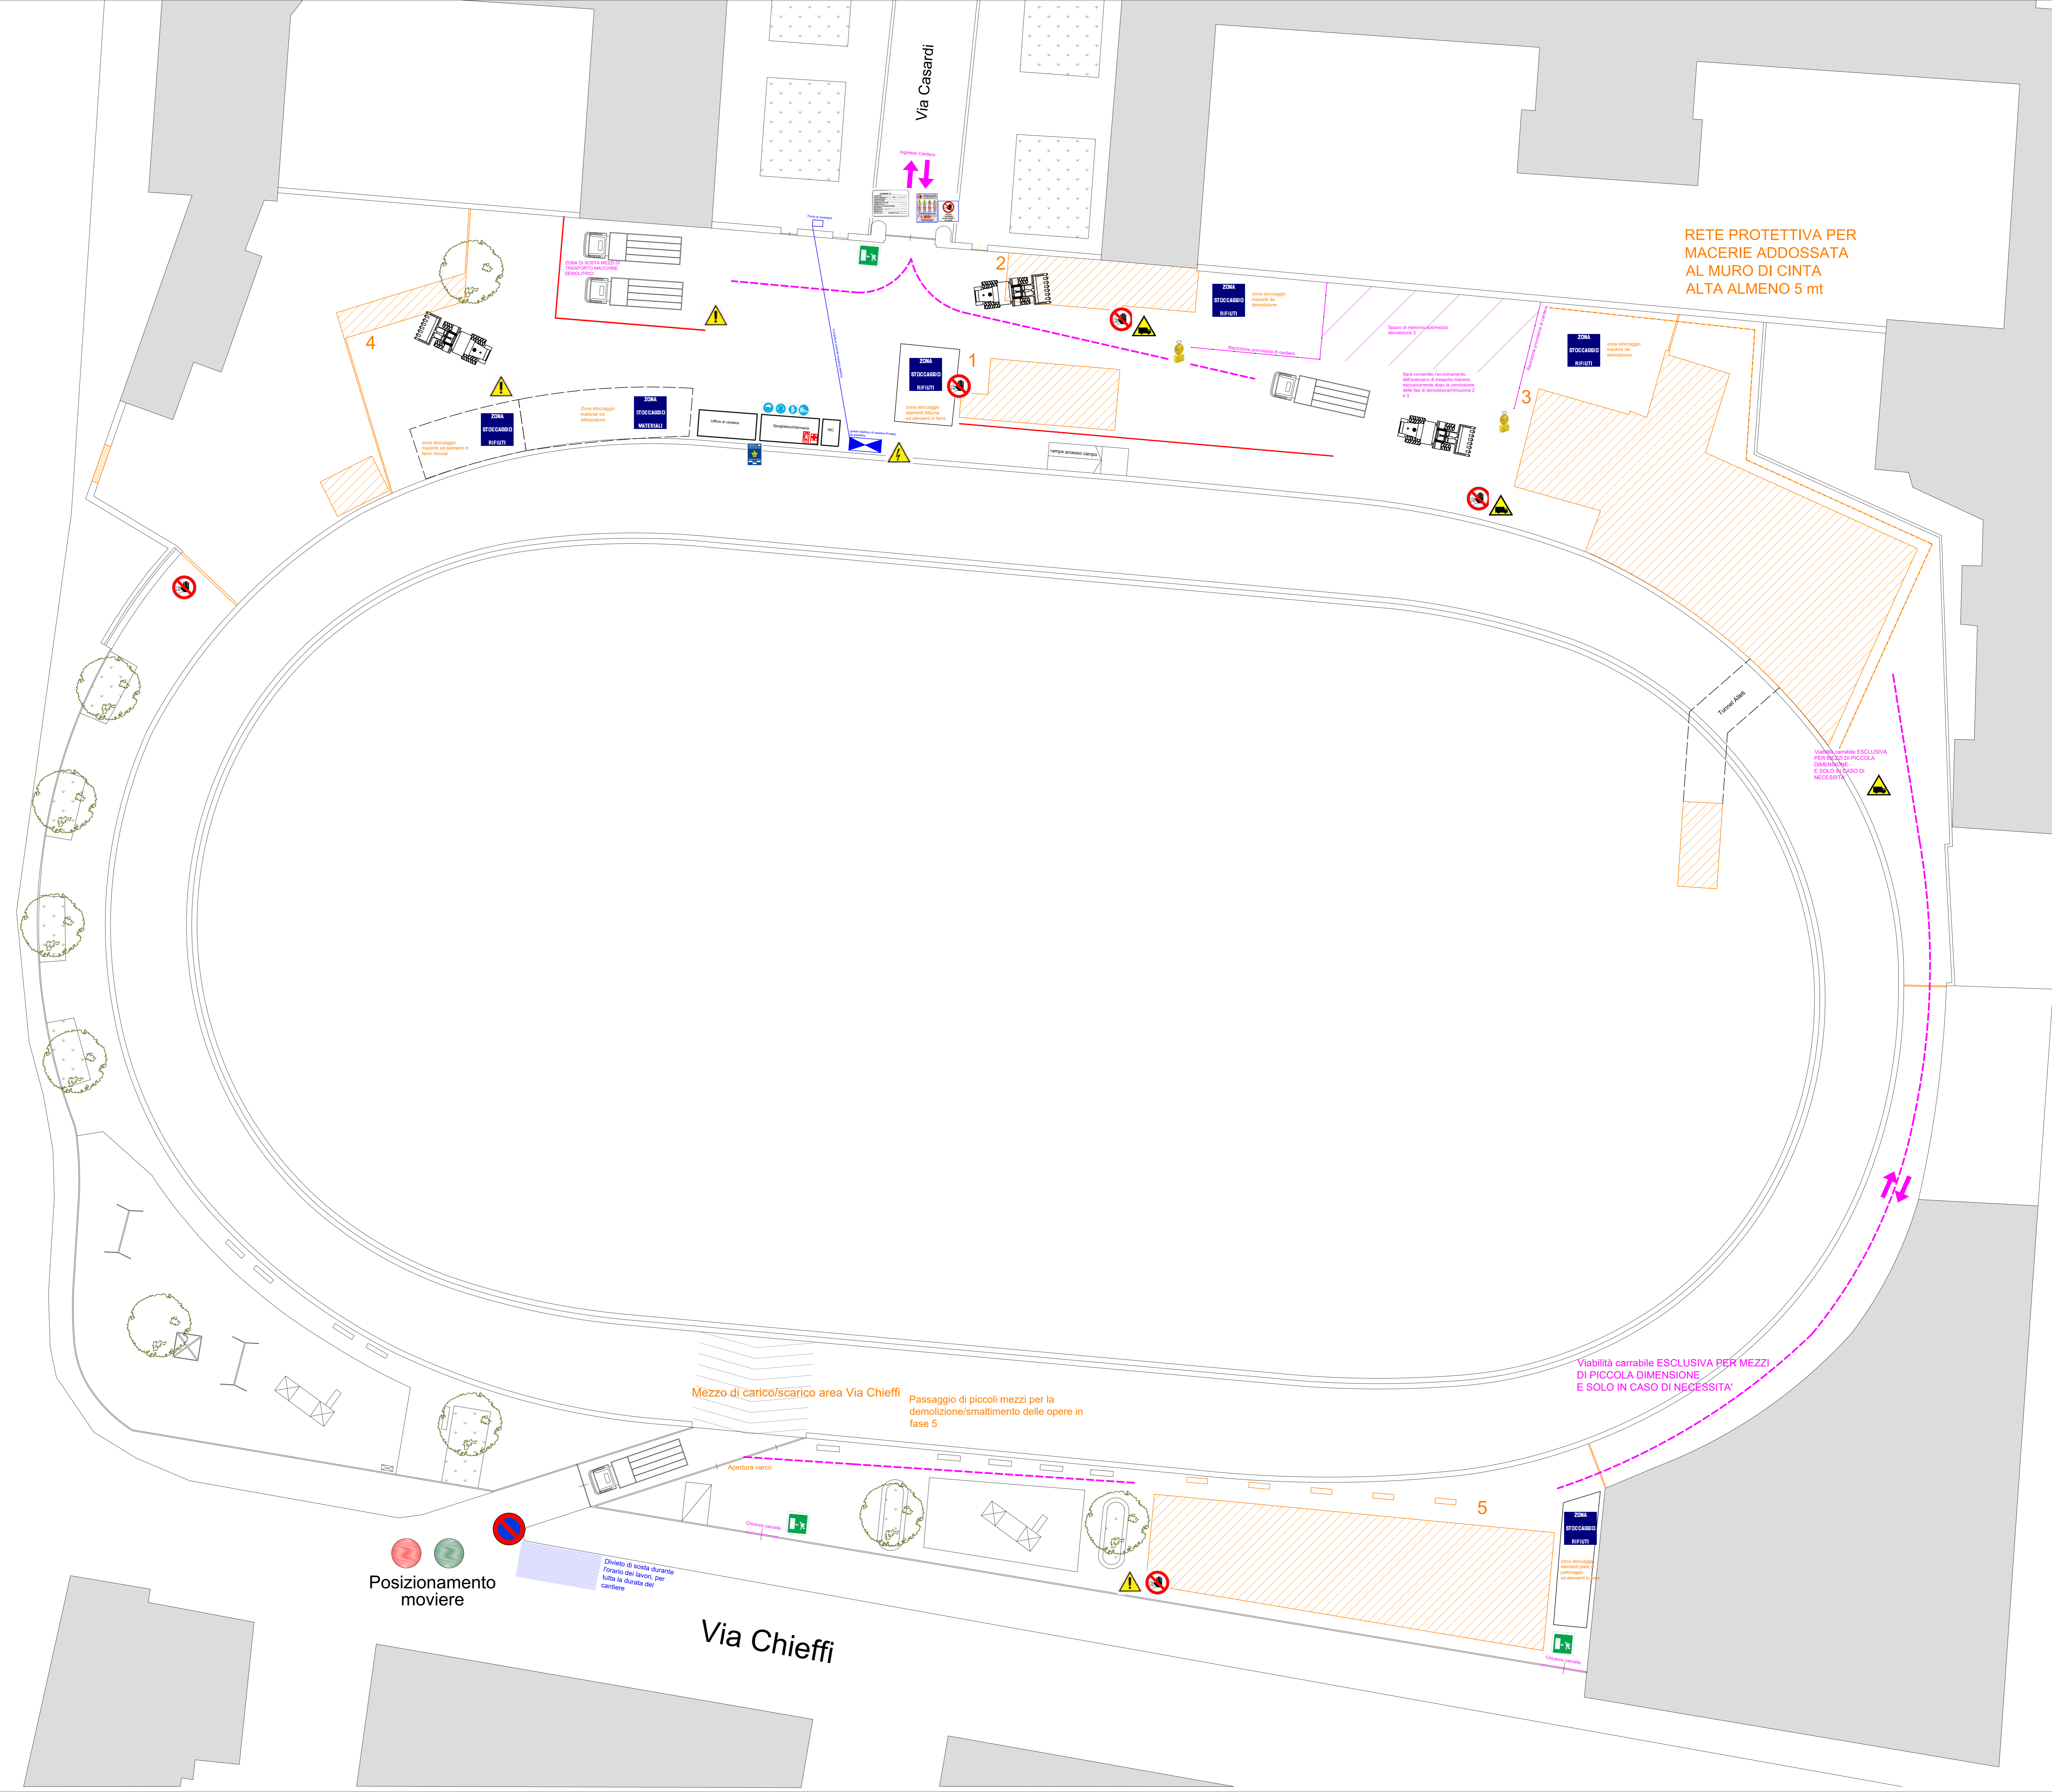

RETE PROTETTIVA PER MACERIE ADDOSSATA AL MURO DI CINTA ALTA ALMENO 5 mt

Mezzo di carico/scarico area Via Chieffi

Passaggio di piccoli mezzi per la demolizione/smaltimento delle opere in fase 5

Viabilità carrabile ESCLUSIVA PER MEZZI DI PICCOLA DIMENSIONE E SOLO IN CASO DI NECESSITA'

Posizionamento moviere

Via Chieffi

Divieto di sosta durante l'orario dei lavori, per evitare la sosta dei camion