


PLANIMETRIA RETE IDRANTI ED ESTINTORI
Scala 1:500

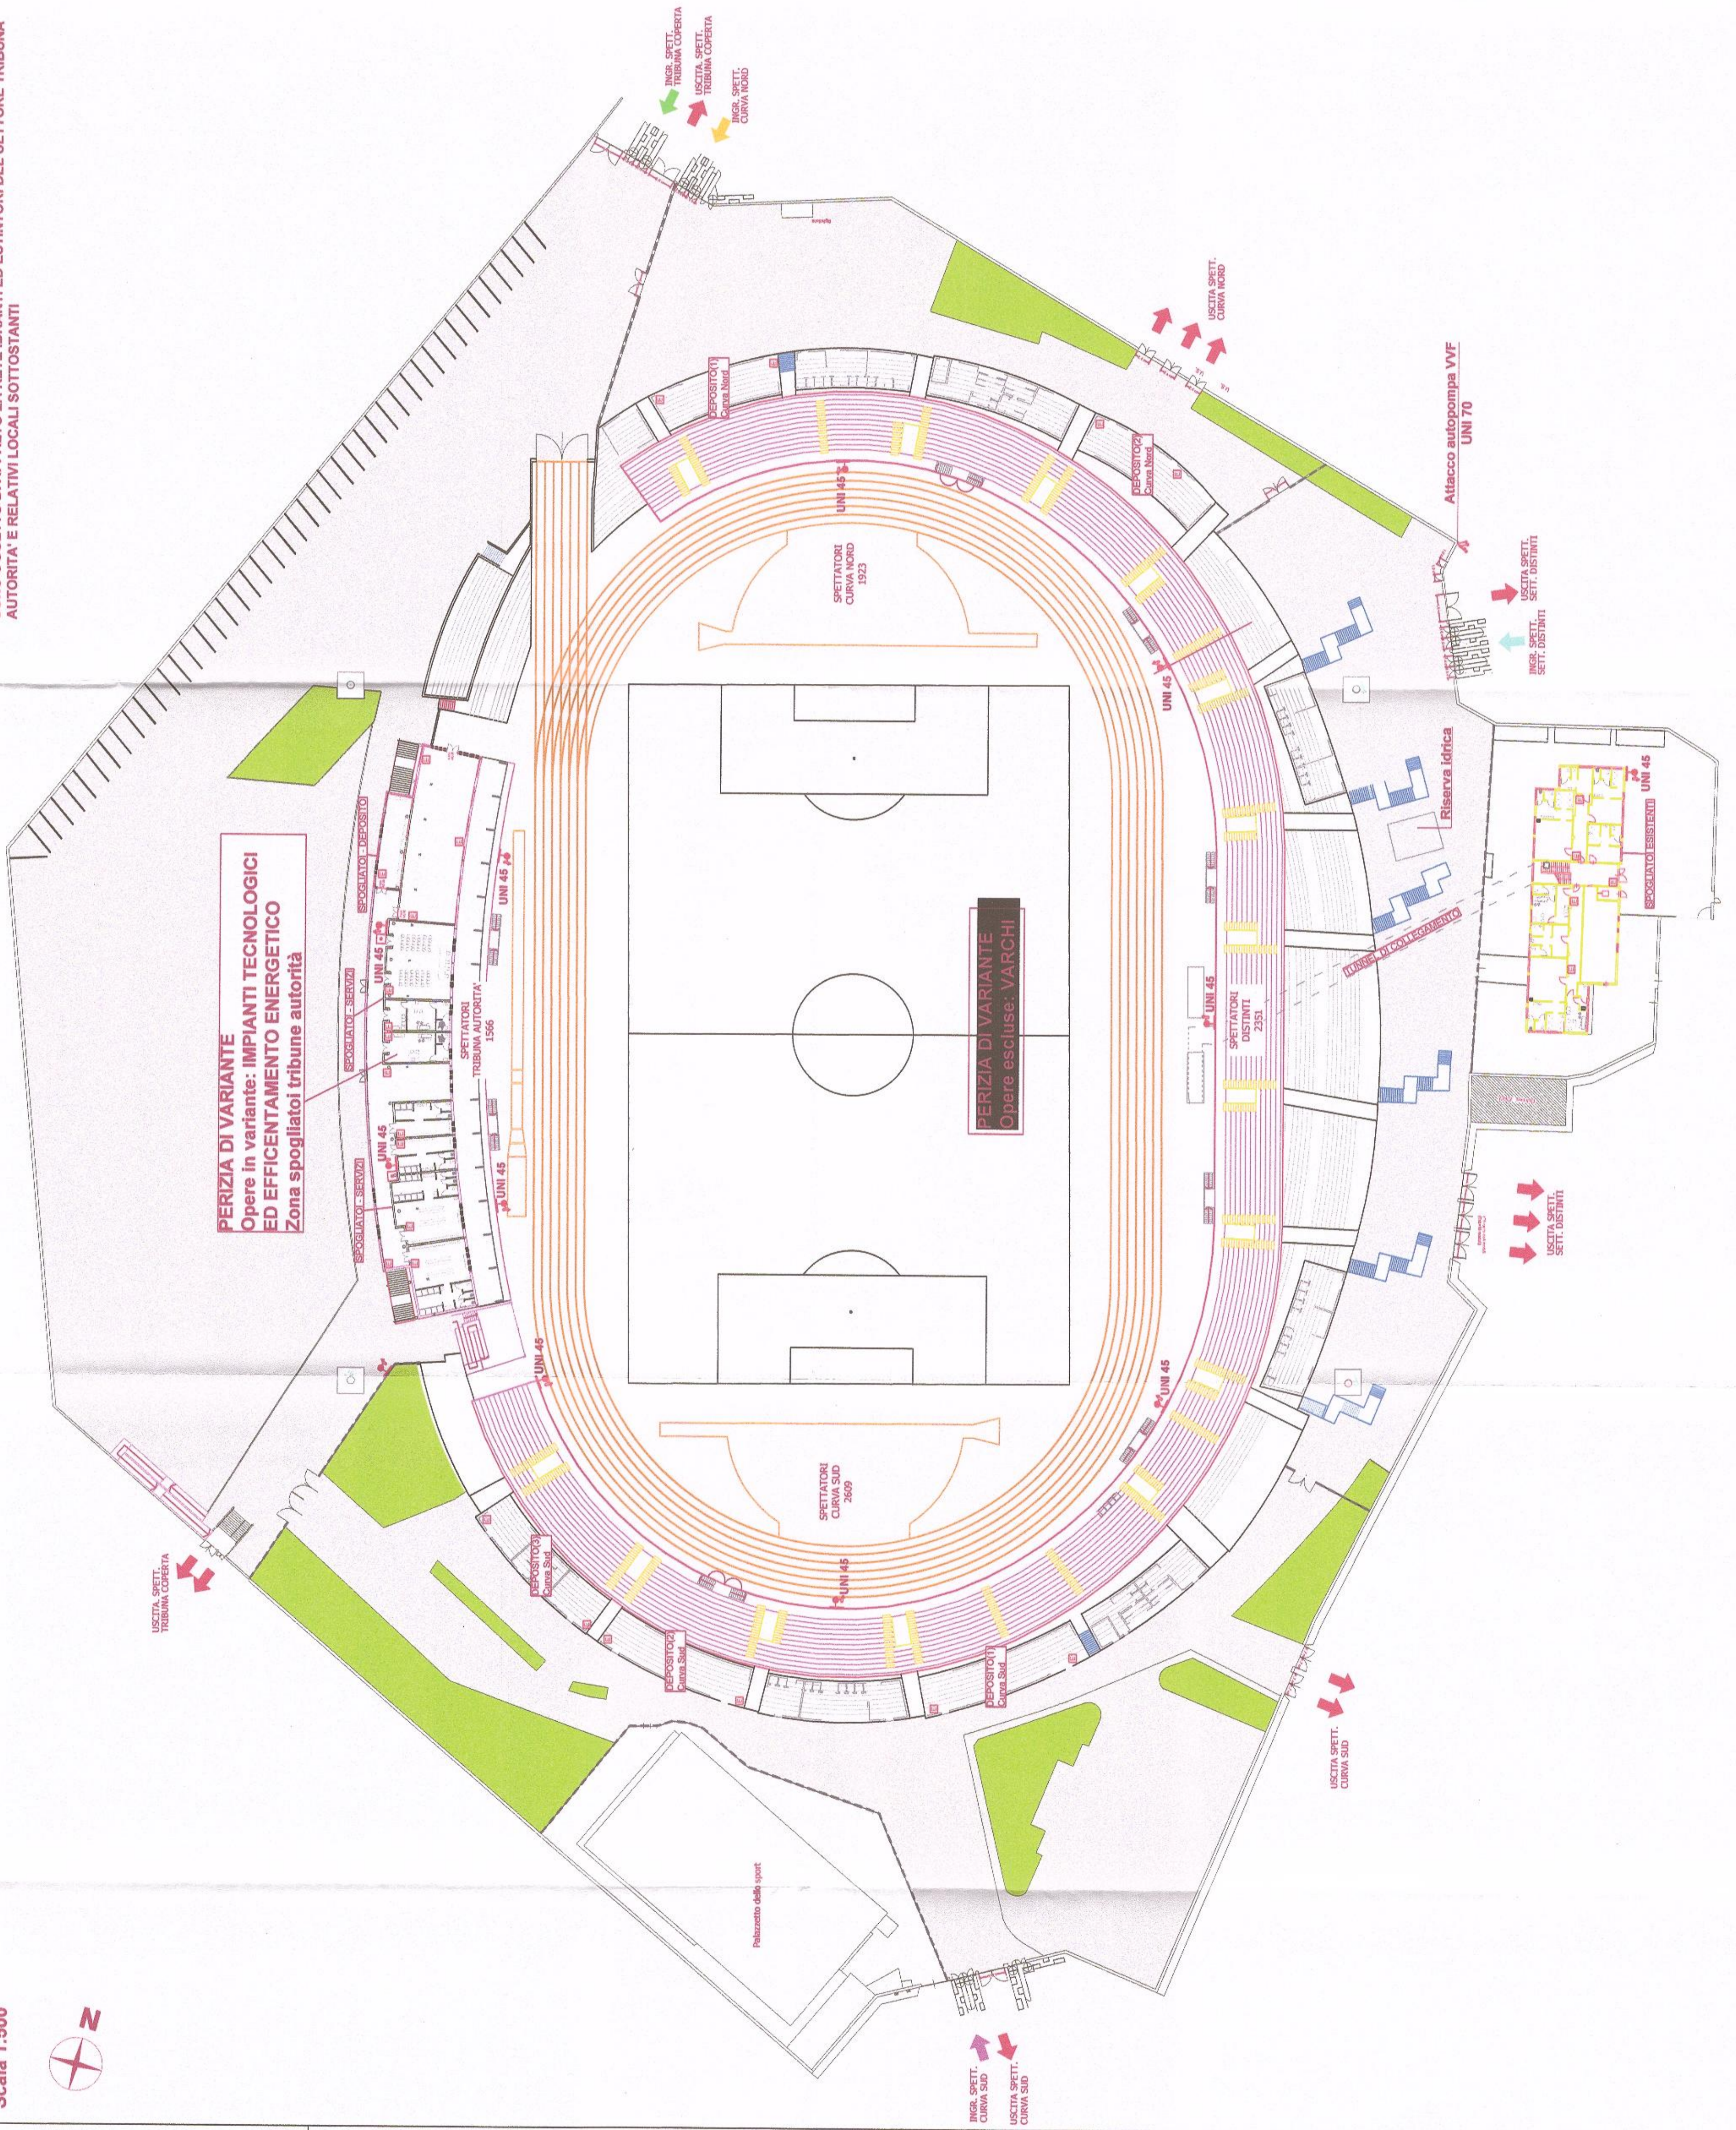

N.B.: SONO OGGETTO DI APPALTO LA RETE IDRANTI ED ESTINTORI DEL SETTORE TRIBUNA
AUTORITÀ E RELATIVI LOCALI SOTTOSTANTI



COMUNE DI BARLETTA
Provincia di Barletta-Andria-Trani



TITOLO PROGETTO:
ADEGUAMENTO FUNZIONALE DELLO STADIO COMUNALE "C. PUTTILLI"

Amministrazione aggiudicatrice:
Comune di Barletta
corso V. Emanuele, 94 - 70051 Barletta (BT)
Progettazione:
C.M.S. S.p.A.
S.S. Incestra
Via S. Salvo Imperatore, Loto 17
84014 Rocca Imperatore (SA)

C.M.S. S.p.A.
Ing. G. Giannandrea
Dipendente C.M.S.
C.M.S. S.p.A.
Ing. Pasquale Salvatore
Consulente esterno dell'impresa
N. 5817

Planimetria Generale

Titolo elaborato:

Rev.	Data	Descrizione	Redatto	Verificato
1	19 DIC. 2016			
2	Luglio 2015			
3	18 maggio 2015			

Commissari:
Arch. **Bianca VACCETTA**
Ing. **Stefano LONGANO**
Ing. **Francesco Cognigni**

PROGETTO DI VARIANTE

COMUNE DI BARLETTA
DOCUMENTO PERVENUTO IL
19 DIC. 2016
SETT. LAVORI PUBBLICI
01_var