LEGENDA

CAI	CENTRALE ANTINCENDIO INDIRIZZATA. Centrale Antincendio del tipo indirizzato, 2 loop. Uscite relè allarme: 2 Uscite relè guasto: 1 Uscite relè segnalatori: 2 controllate Conformità: EN54-2/4 Marca STS o Similare
F	RIVELATORE INDIRIZZABILE Rivelatore Ottico di Fumo installato a vista. Conforme norma EN54 - parti 5 e 7. Temperatura di Funzionamento -10 °C ÷ +50 °C Massima umidità 95% RH non condensante Dimensioni Ø 100mm / h 50mm con base - Colore bianco Marca STS o Similare
PAI PAI-j	Pannello Allarme Incendi del tipo indirizzato Il pannello contiene al suo interno una parte ottica ed un buzzer di elevata potenza sonora E garantisce una perfetta segnalazione ottica acustica in caso di allarme. Dimensioni 292 x 130 x 55mm (L x H x P). Conforme UNI EN 54-3 Marca STS o Similare
PI-j	Pulsante Manuale Allarme Incendi del tipo indirizzato Dimensioni: 91,8 x 91,8 x 53,8 mm. Conforme UNI EN-54-11 Marca STS o Similare
QAR	Quadro ELettrico Arrivo Energia Fabbricato.
Qxx	Quadro ELettrico di zona.
PEM	Pulsante di Sgancio Energenza in custodia a rottura vetro. Premendo questo Pulsante si sgancia l'interruttore generale interno al Quadro QAR e si toglie tensione a tutti i circuiti elettrici del Fabbricato.

NOTA:
Per il cablaggio dei componenti alla Centrale Antincendio utilizzare Cavi Resistenti al Fuoco per 60 minuti.

SCHEMA A BLOCCHI IMPIANTO ELETTRICO

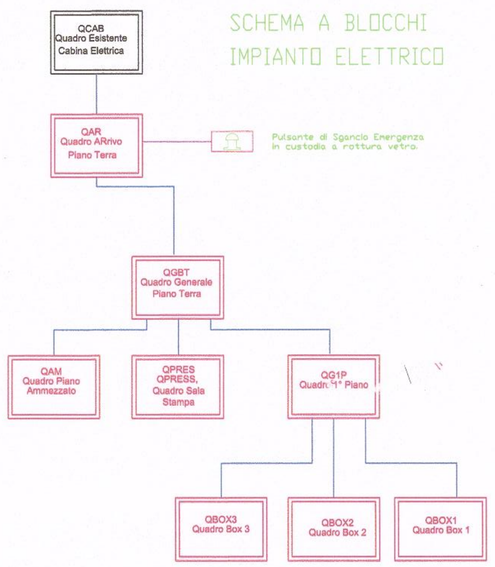

PIANO TERRA

PIANO AMMEZZATO

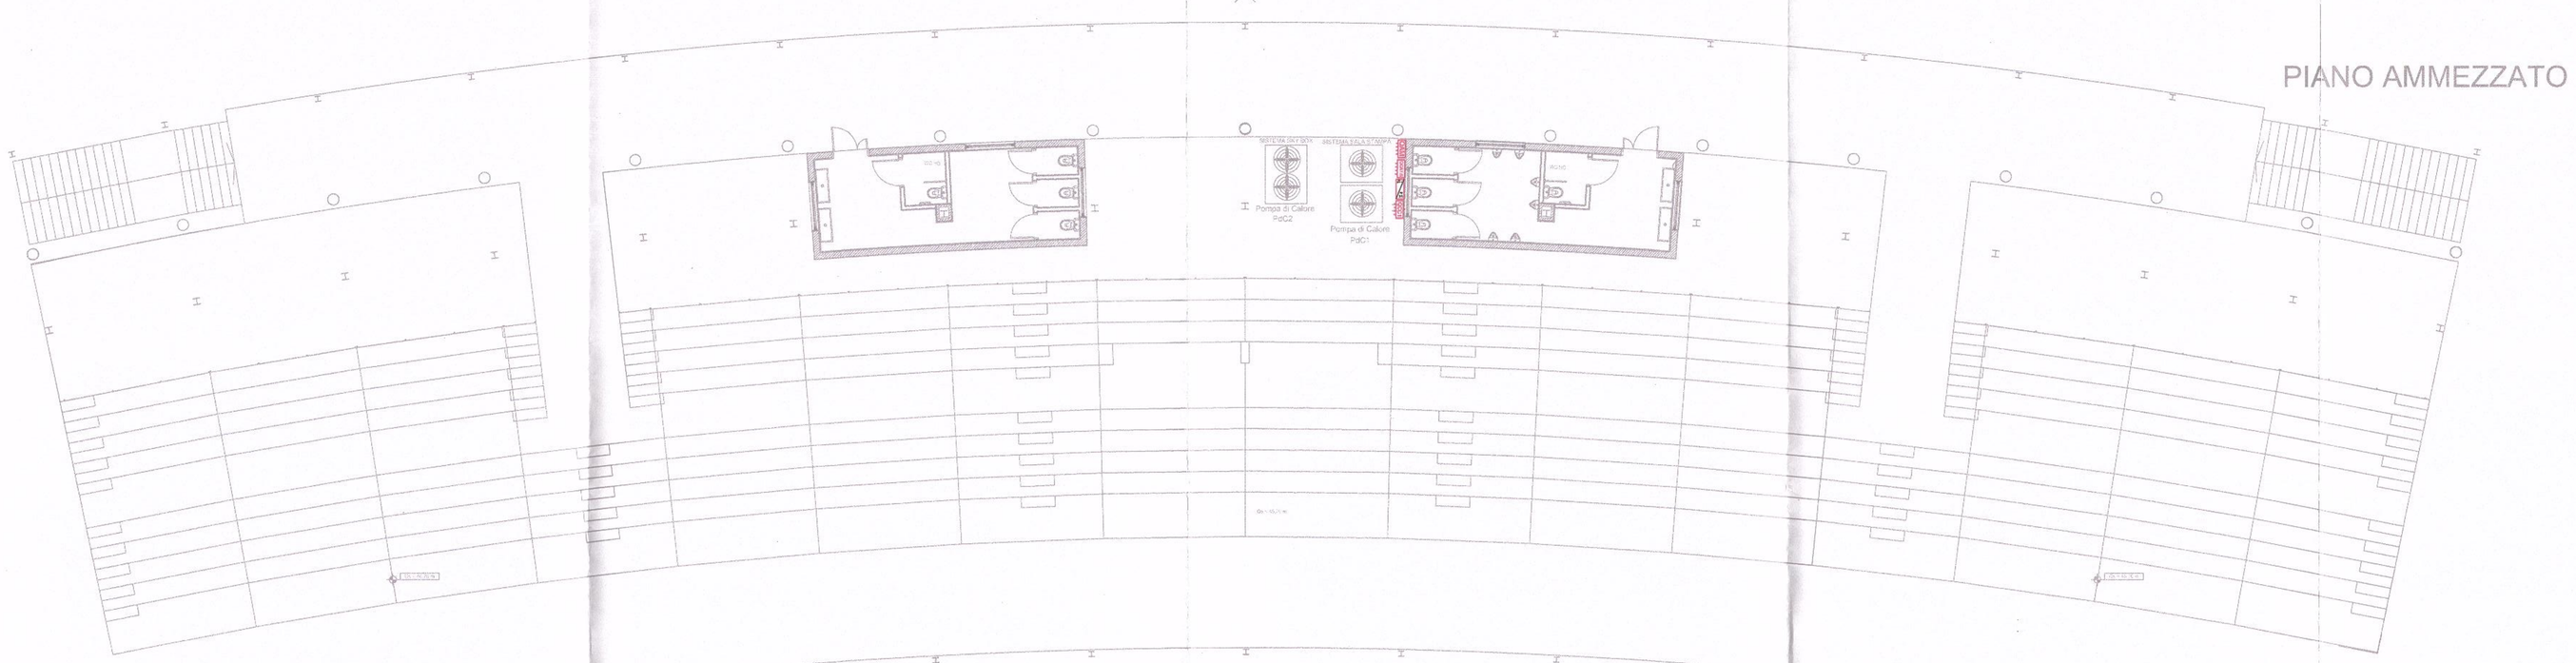

PIANO PRIMO

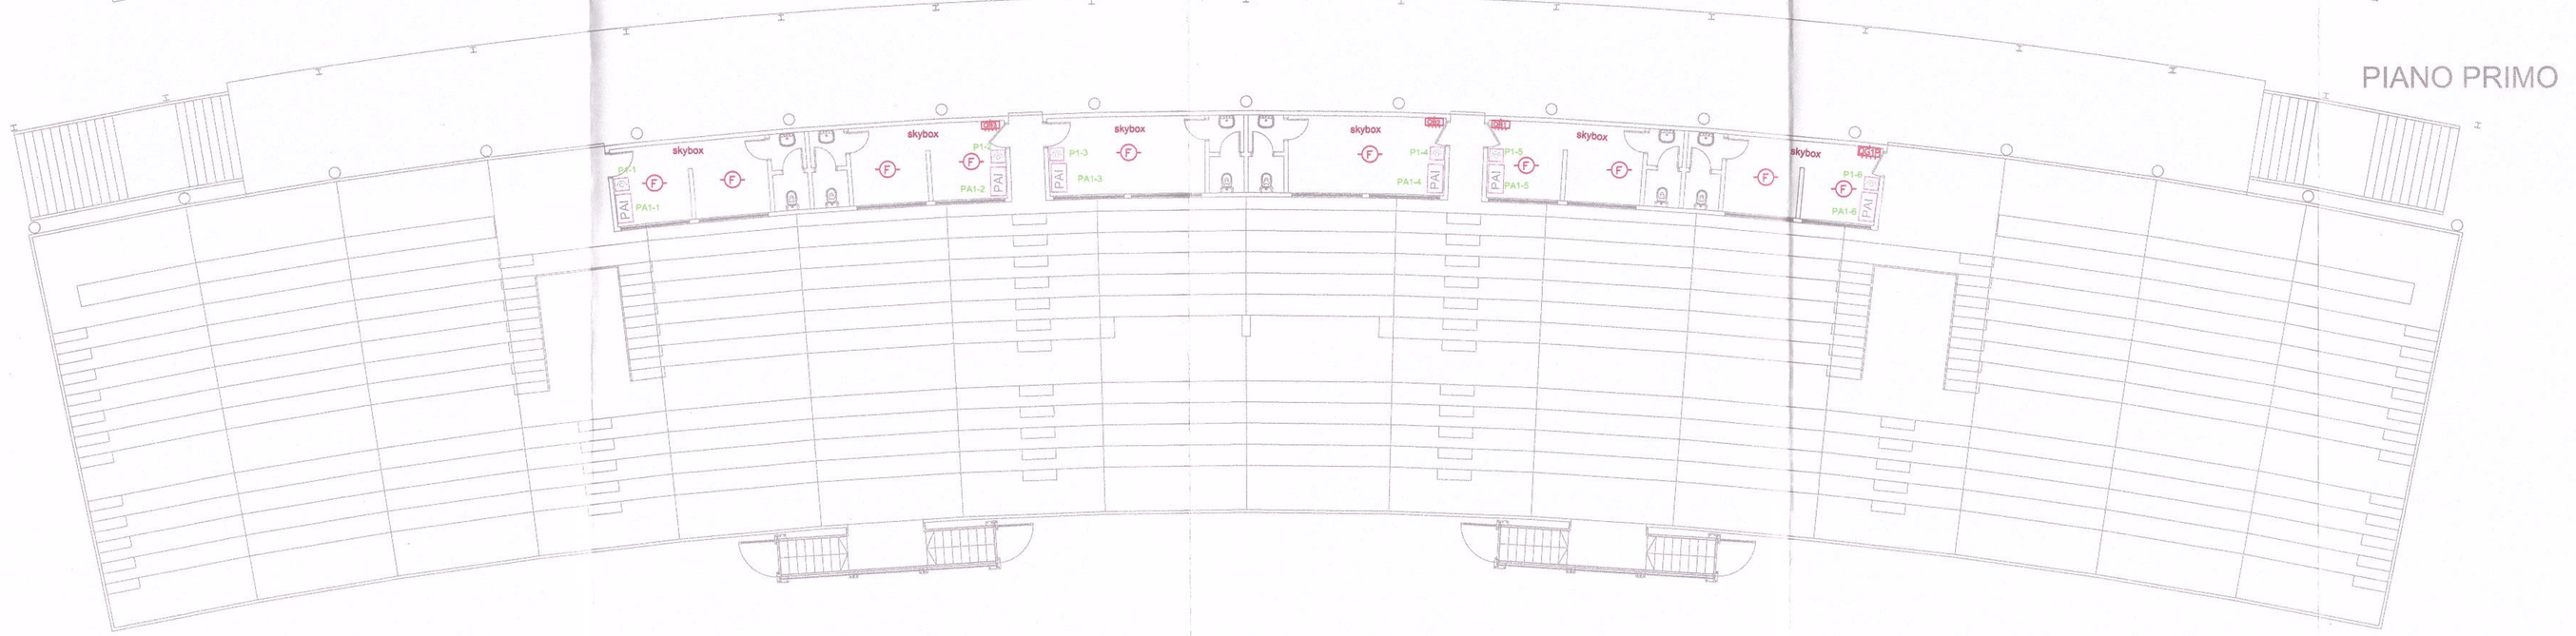

COMUNE DI BARLETTA
Provincia di Barletta-Andria-Trani

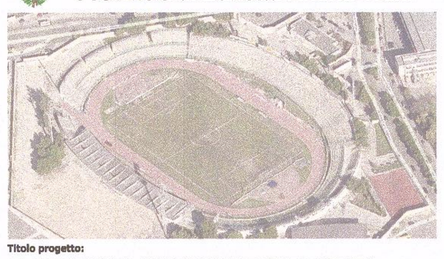

Titolo progetto:

ADEGUAMENTO FUNZIONALE DELLO STADIO COMUNALE "C. PUTTILLI"

Amministrazione aggiudicatrice:
Comune di Barletta
corso V. Emanuele, 94 - 70051 Barletta (BT)

Progettazione:
CMS s.r.l.
S.S. Nocerina
Località Fosso Imperatore Lotto 17
84014 Nocera Inferiore (SA)

C.M.S. s.r.l.
LUIGI SANTONICOLA
(Amministratore Unico)

C.M.S. S.r.l.
Ing. Cavallaro Domenico
Direttore Tecnico dell'Impresa

C.M.S. S.r.l.
Ing. Gigi Annamaria
Dipendente CMS

C.M.S. S.r.l.
Ing. Petriccione Salvatore
Consulente esterno dell'Impresa

PROGETTO DI VARIANTE

Titolo elaborato: IMPIANTO RIVELAZIONE FUMI

Tav. : RF-01 var

Scala 1:100

CITTA' DI BARLETTA
DOCUMENTO PERVENUTO
19 DIC. 2016
SETT. LAVORI PUBBL.

Rev.	Data	Descrizione	Redaz.	Verif.
3				
2				
1				
0		IMPIANTO RIVELAZIONE FUMI		

Commessa:

IL DIRIGENTE
Arch. Daniela LAMACCHIA

FUNZIONARIO TECNICO INCARICATO
(Ing. Francesco Cognetti)

IL R.U.P.
(ing. Sebastiano LONGANO)