

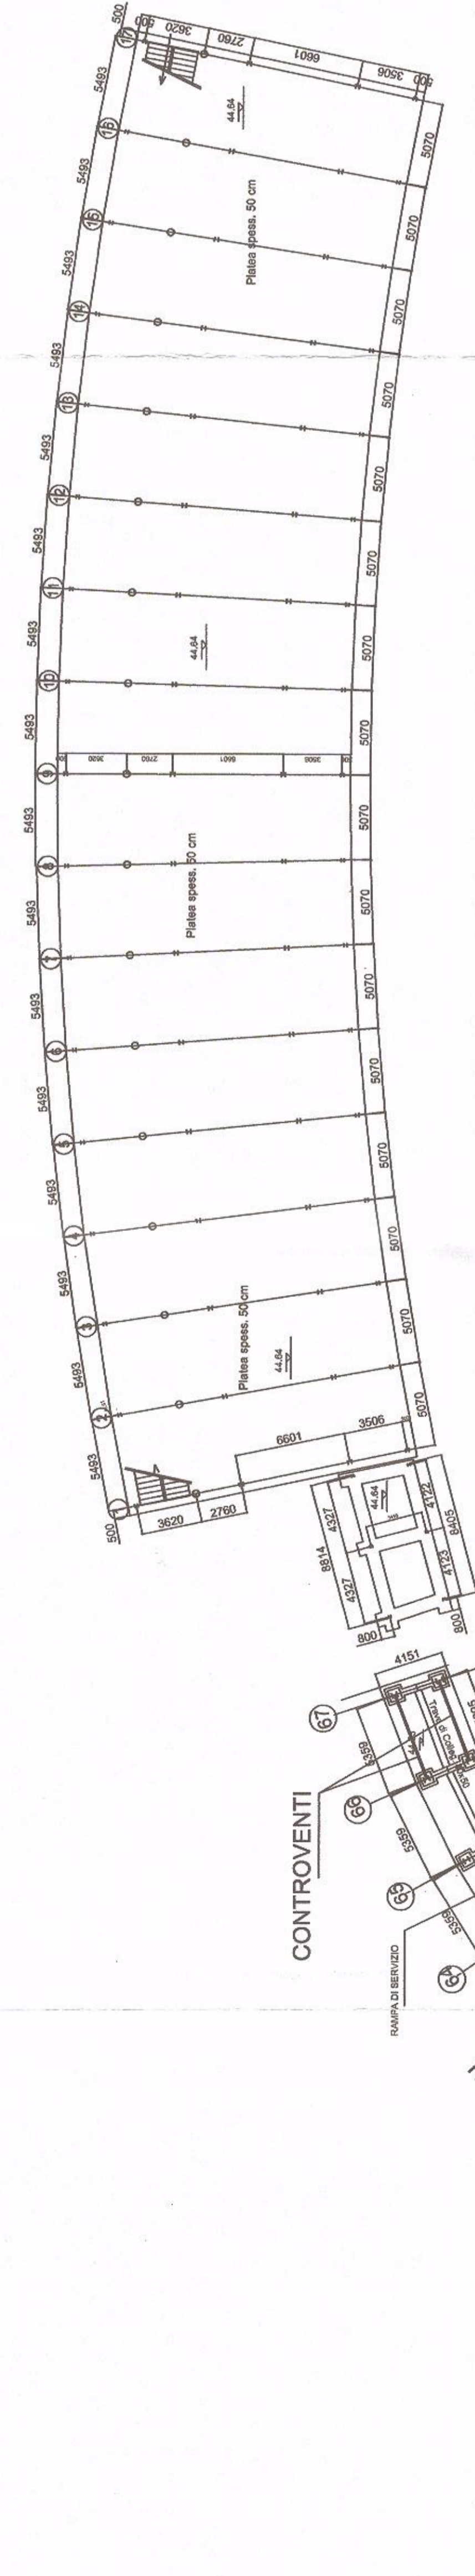


PIANTA DI INDIVIDUAZIONE CONTROVENTI
Scala 1 : 250

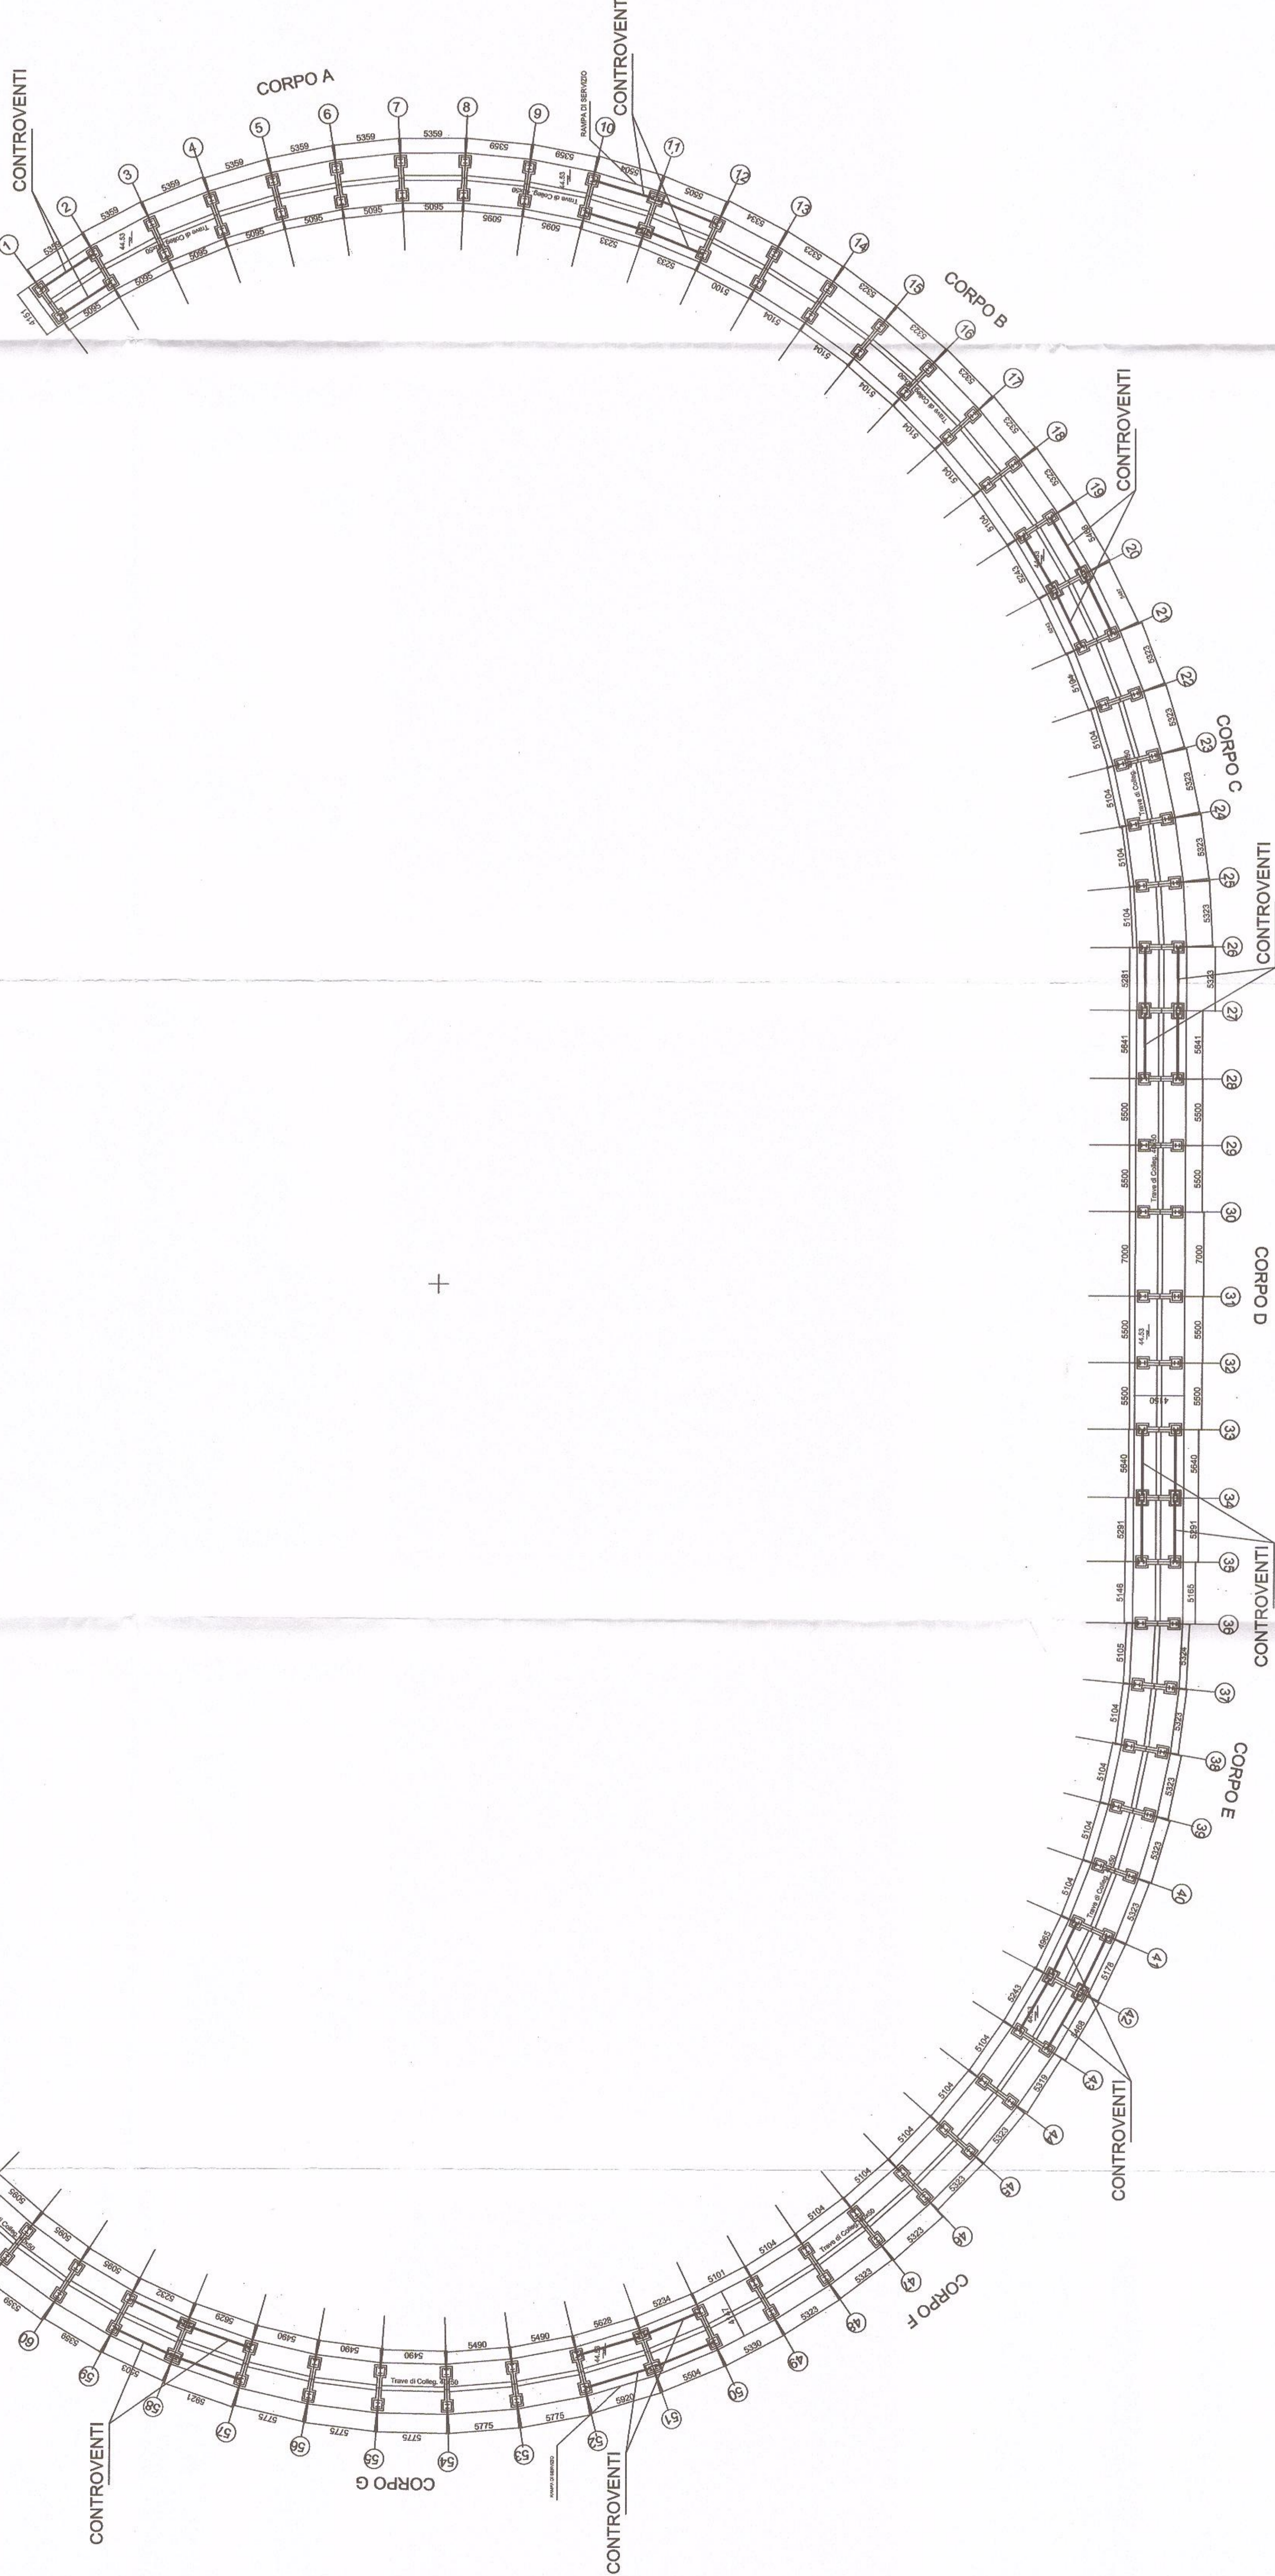

PARTICOLARI COLLEGAMENTI
Scala 1 : 10

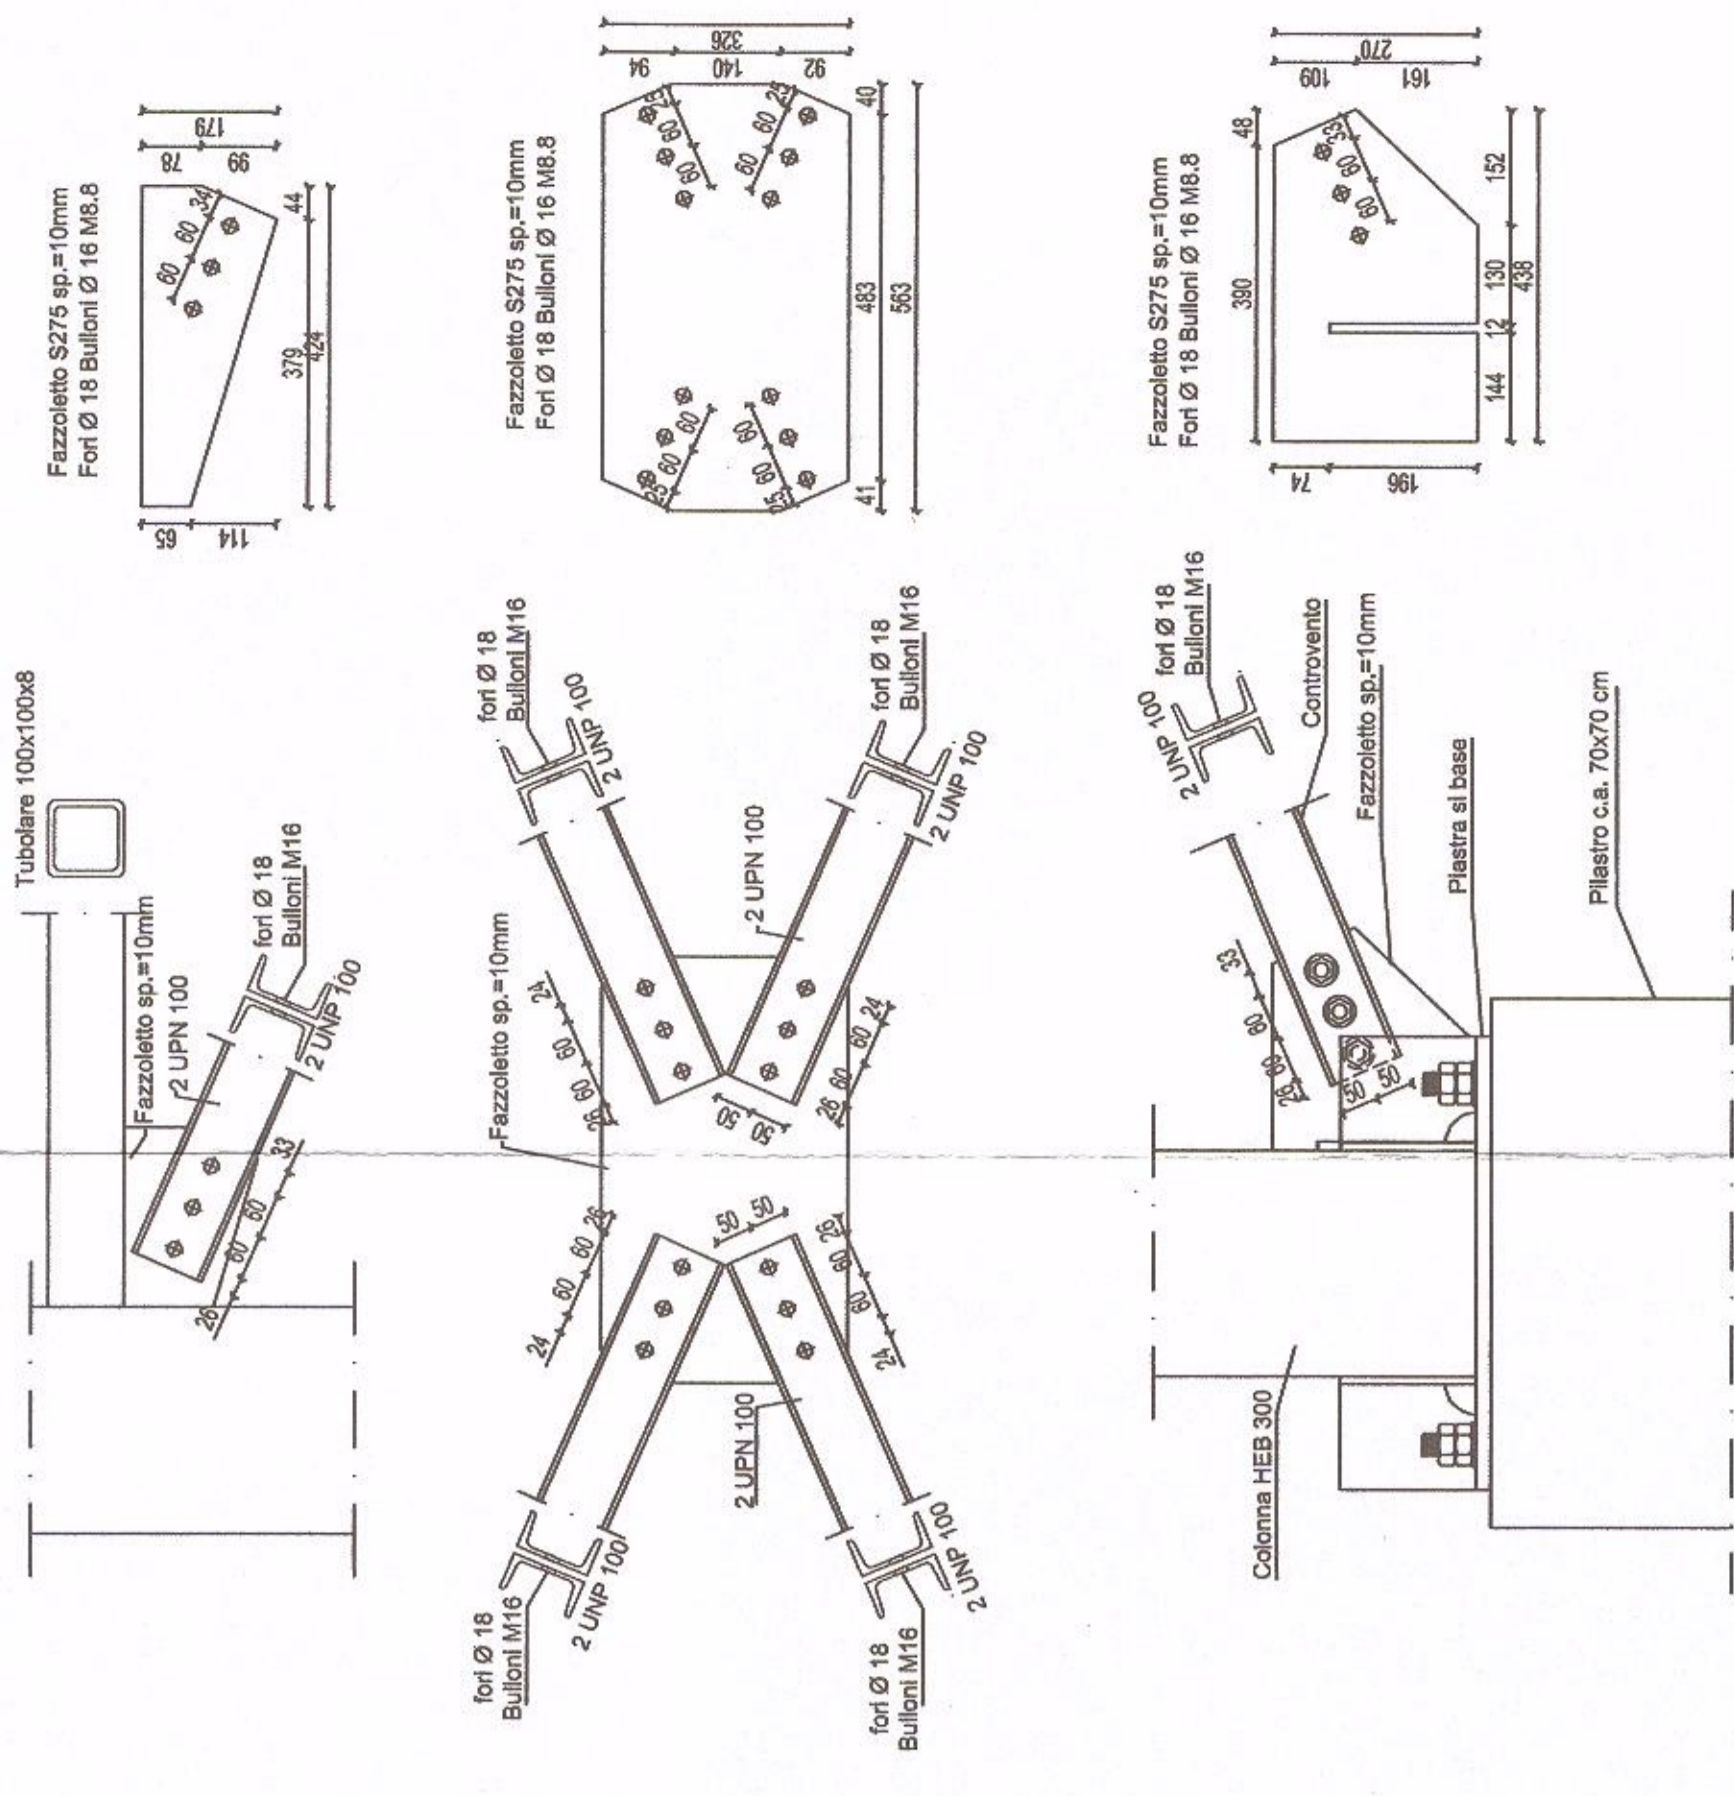

CARATTERISTICHE DEI MATERIALI


CALCESTRUZZO MAGRO PER SOTTOFONDO
 - CONFORME ALLA EN 206-1 ED ALLA UNI 11194:2004
 - CLASSE DI RESISTENZA ALLA COMPRESIONE C 12/15
 - CLASSE DI RESISTENZA ALLA TENSIONE F25K15
 - CONDIZIONE ALLA DN 200-1 ED ALLA UNI 11194:2004

ACCIAIO PER SOTTOFONDO
 - CLASSE DI RESISTENZA MINIMA A COMPRESIONE C 20/30
 - CLASSE DI RESISTENZA ALLA TENSIONE F25K15
 - CLASSE DI CORROSIONE C300
 - DIMENSIONE MASSIMA DEGLI AGGREGATI: Dmax: 25
 - RAPPORTO A/C max: 0,80
 - dosaggio cemento min. (Kg/m³): 300
 - compressore min.: 20mm


ACCIAIO PER CEMENTO ARMATO
 - B500 CONTROLLATO IN STABILIMENTO
 - R_y/R_m < 1,35
 - R_y/R_k >= 1,15

ACCIAIO DA CARATTERISIA
 - S275 JR
 - Sezionata e condone d'angolo L₁₀₀×100×5,7×spes.
 - Bulloni classe 8.8
 - Trattamento di protezione con struttura e codo

VISTA CONTROVENTI DISTINTI
Scala 1 : 150

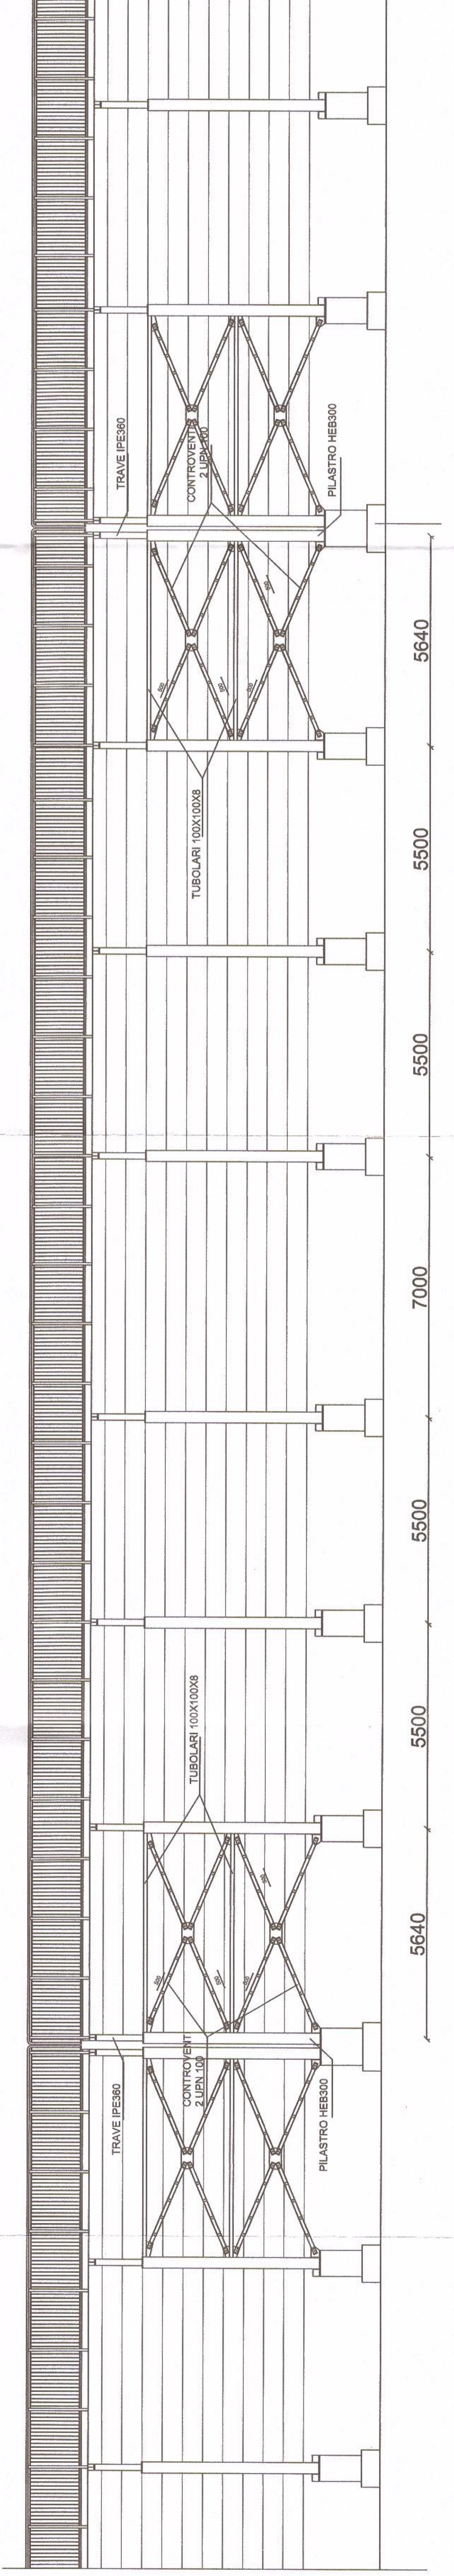

COMUNE DI BARLETTA
Provincia di Barletta-Andria-Trani

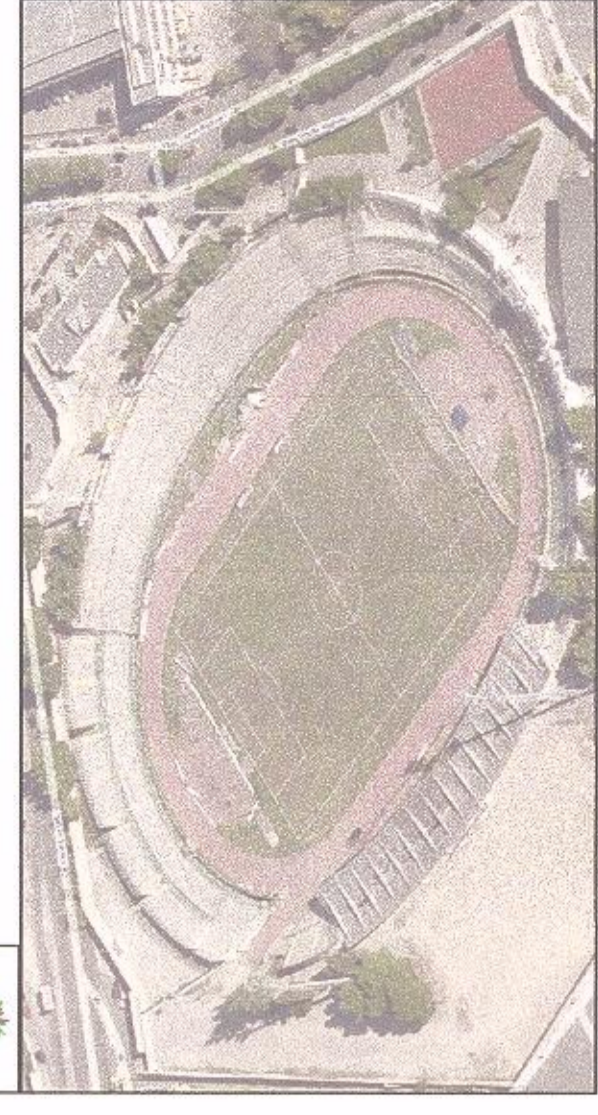

Titolo progetto:
ADEGUAMENTO FUNZIONALE DELLO STADIO
COMUNALE "C. PUTTILLI"

Amministrazione appaltatrice:
Comune di Barletta
corso V. Emanuele, 94 - 70051 Barletta (BT)

Progettazione: C.M.S. S.p.A.
U.S. Ing. Nicola Sestini, Corso S. 7
MANTONICOLA

C.M.S. S.p.A.
Ing. G. Aramida
Ing. M. Marzotta
Ing. N. Viorato
Consorzio Edilizia Sottile

VARIANTE al DEPOSITO N° 24079
CITTA' DI BARLETTA
ECCETTAMENTO AL DEPOSITO N° 24079
19 DIC. 2016

Titolo elaborato: CONTROVENTI E PARTICOLARI COSTRUTTIVI
CURVE E DISTINTI
Scala: Varie

Commissari: **IL SINDACO**
Aut. Urbanistica

PROGETTO DI VARIANTE
ST-V1