



SVILUPPO GEOMETRICO PISTA 1:400

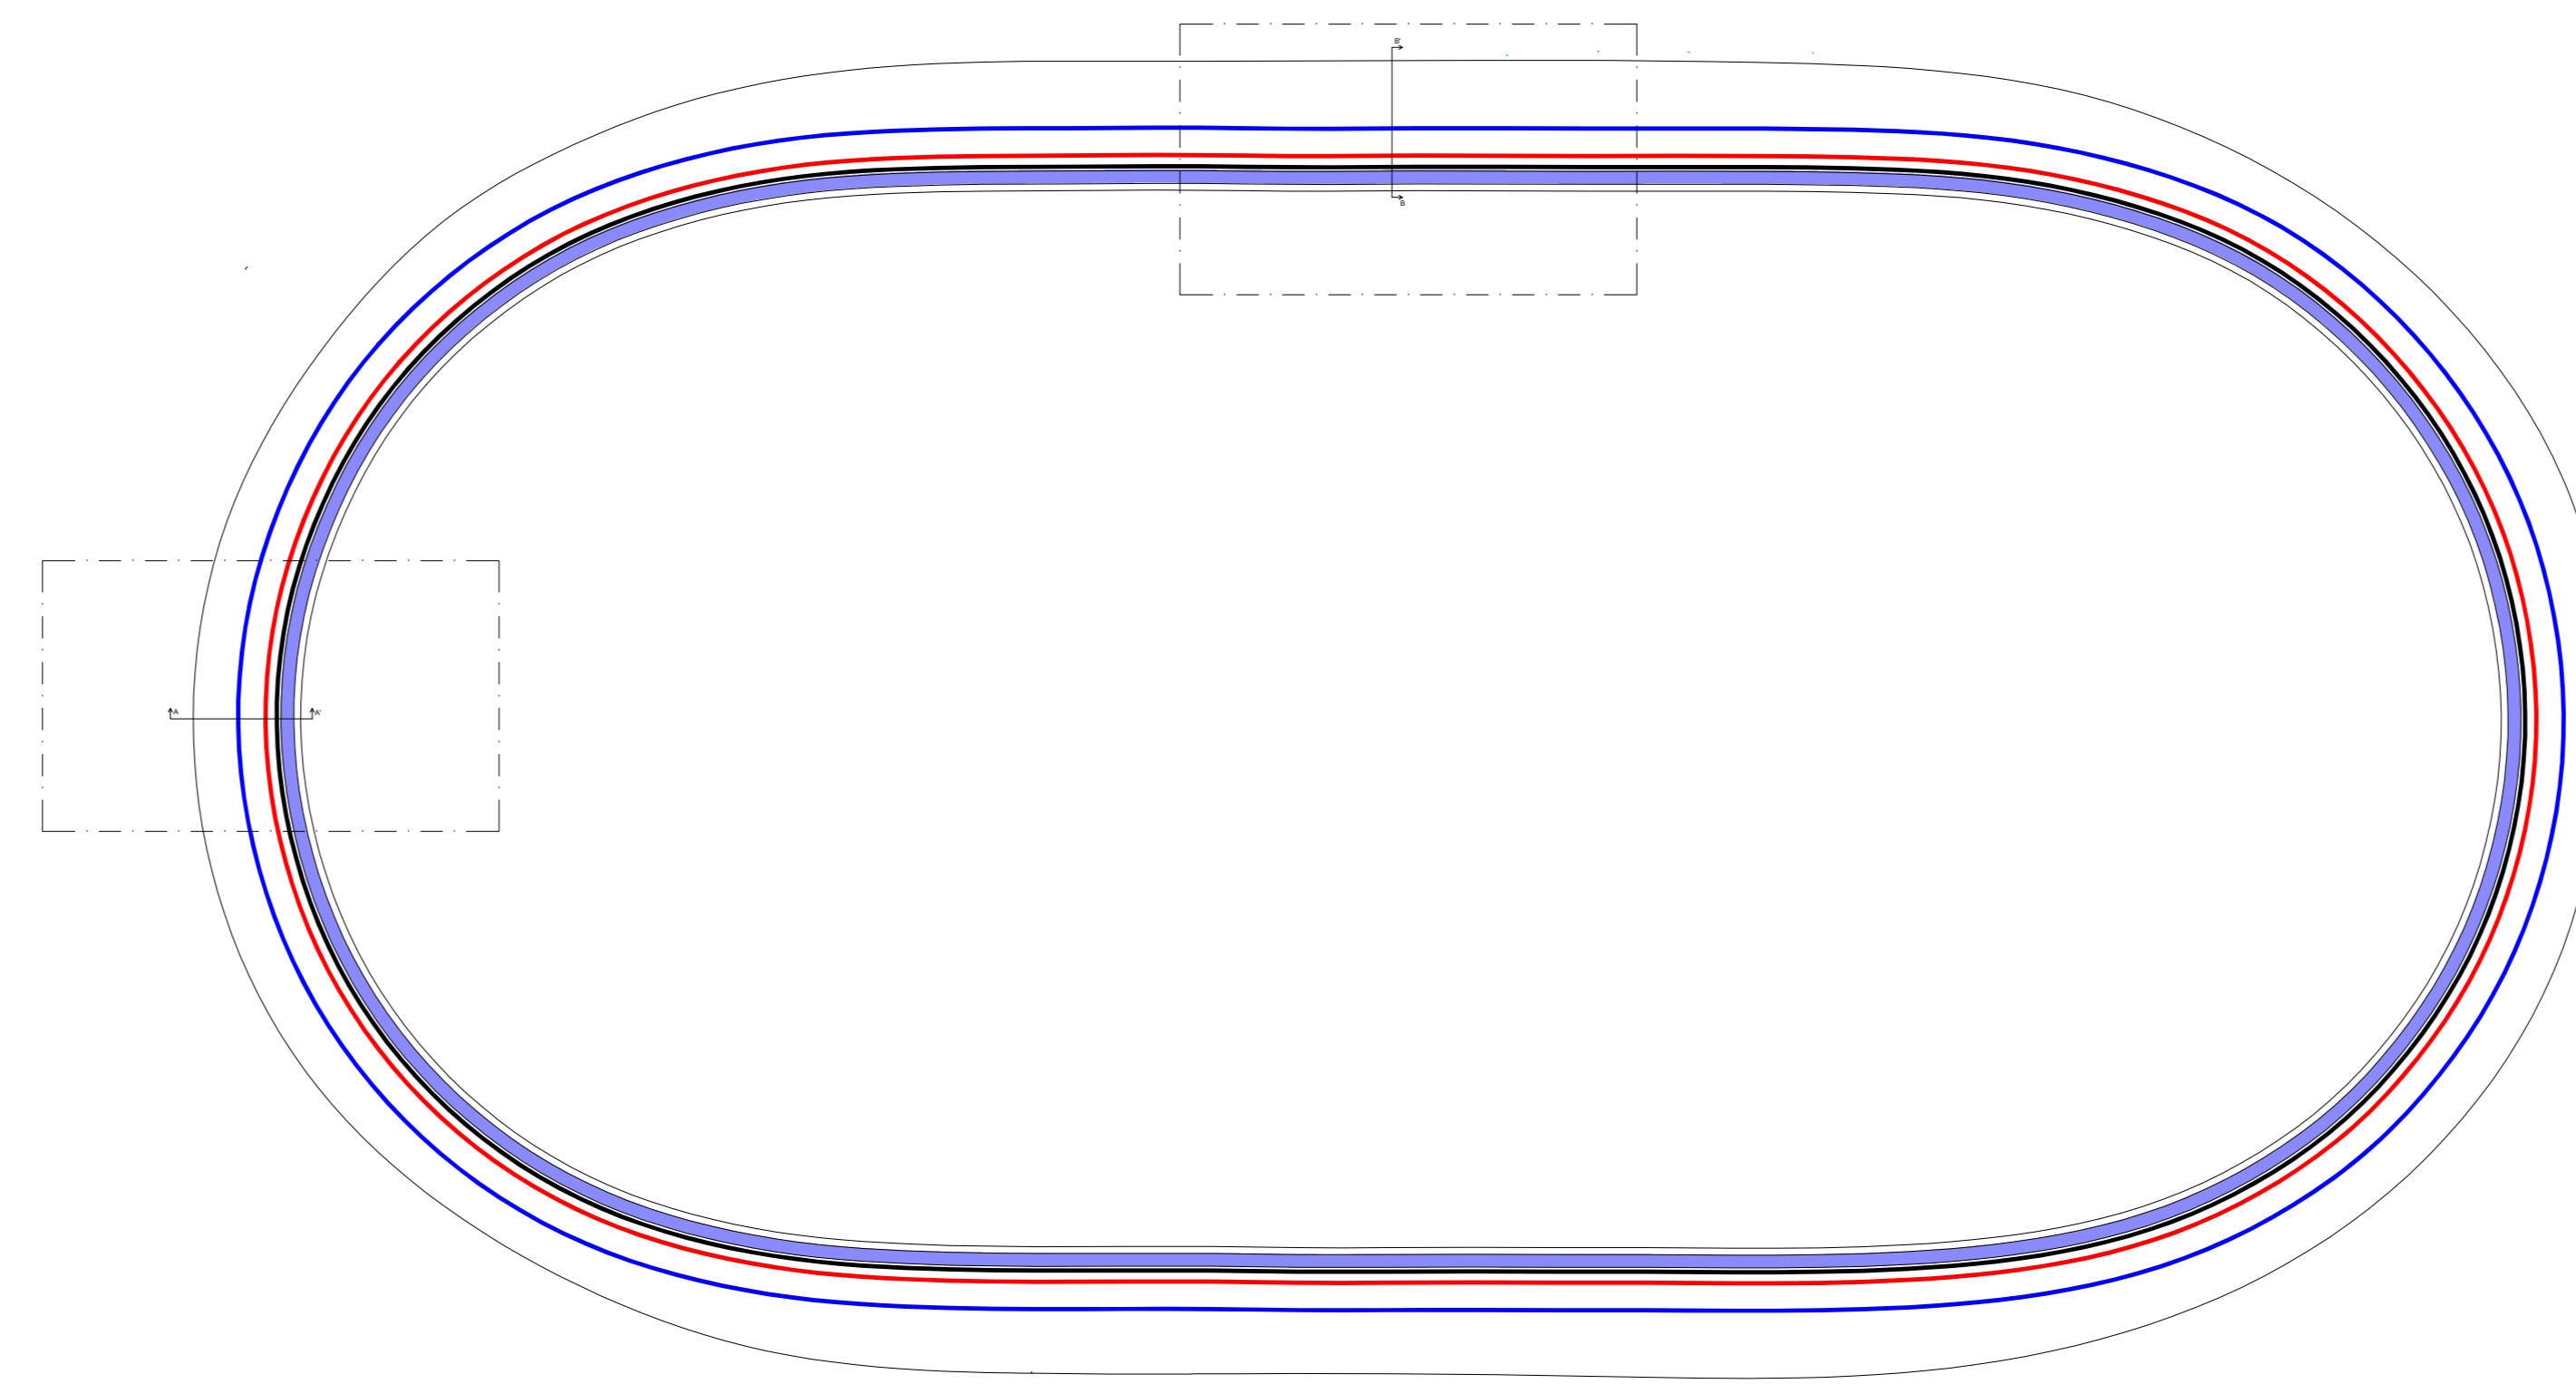


SVILUPPO GEOMETRICO PISTA 1:400


LUNGHEZZA TRATTI
 RETTILINEI: 97,60 m
 RACCORDI: 100,02 m
 CURVE: 135,71 m
 SVILUPPO TOTALE: 333,33 m

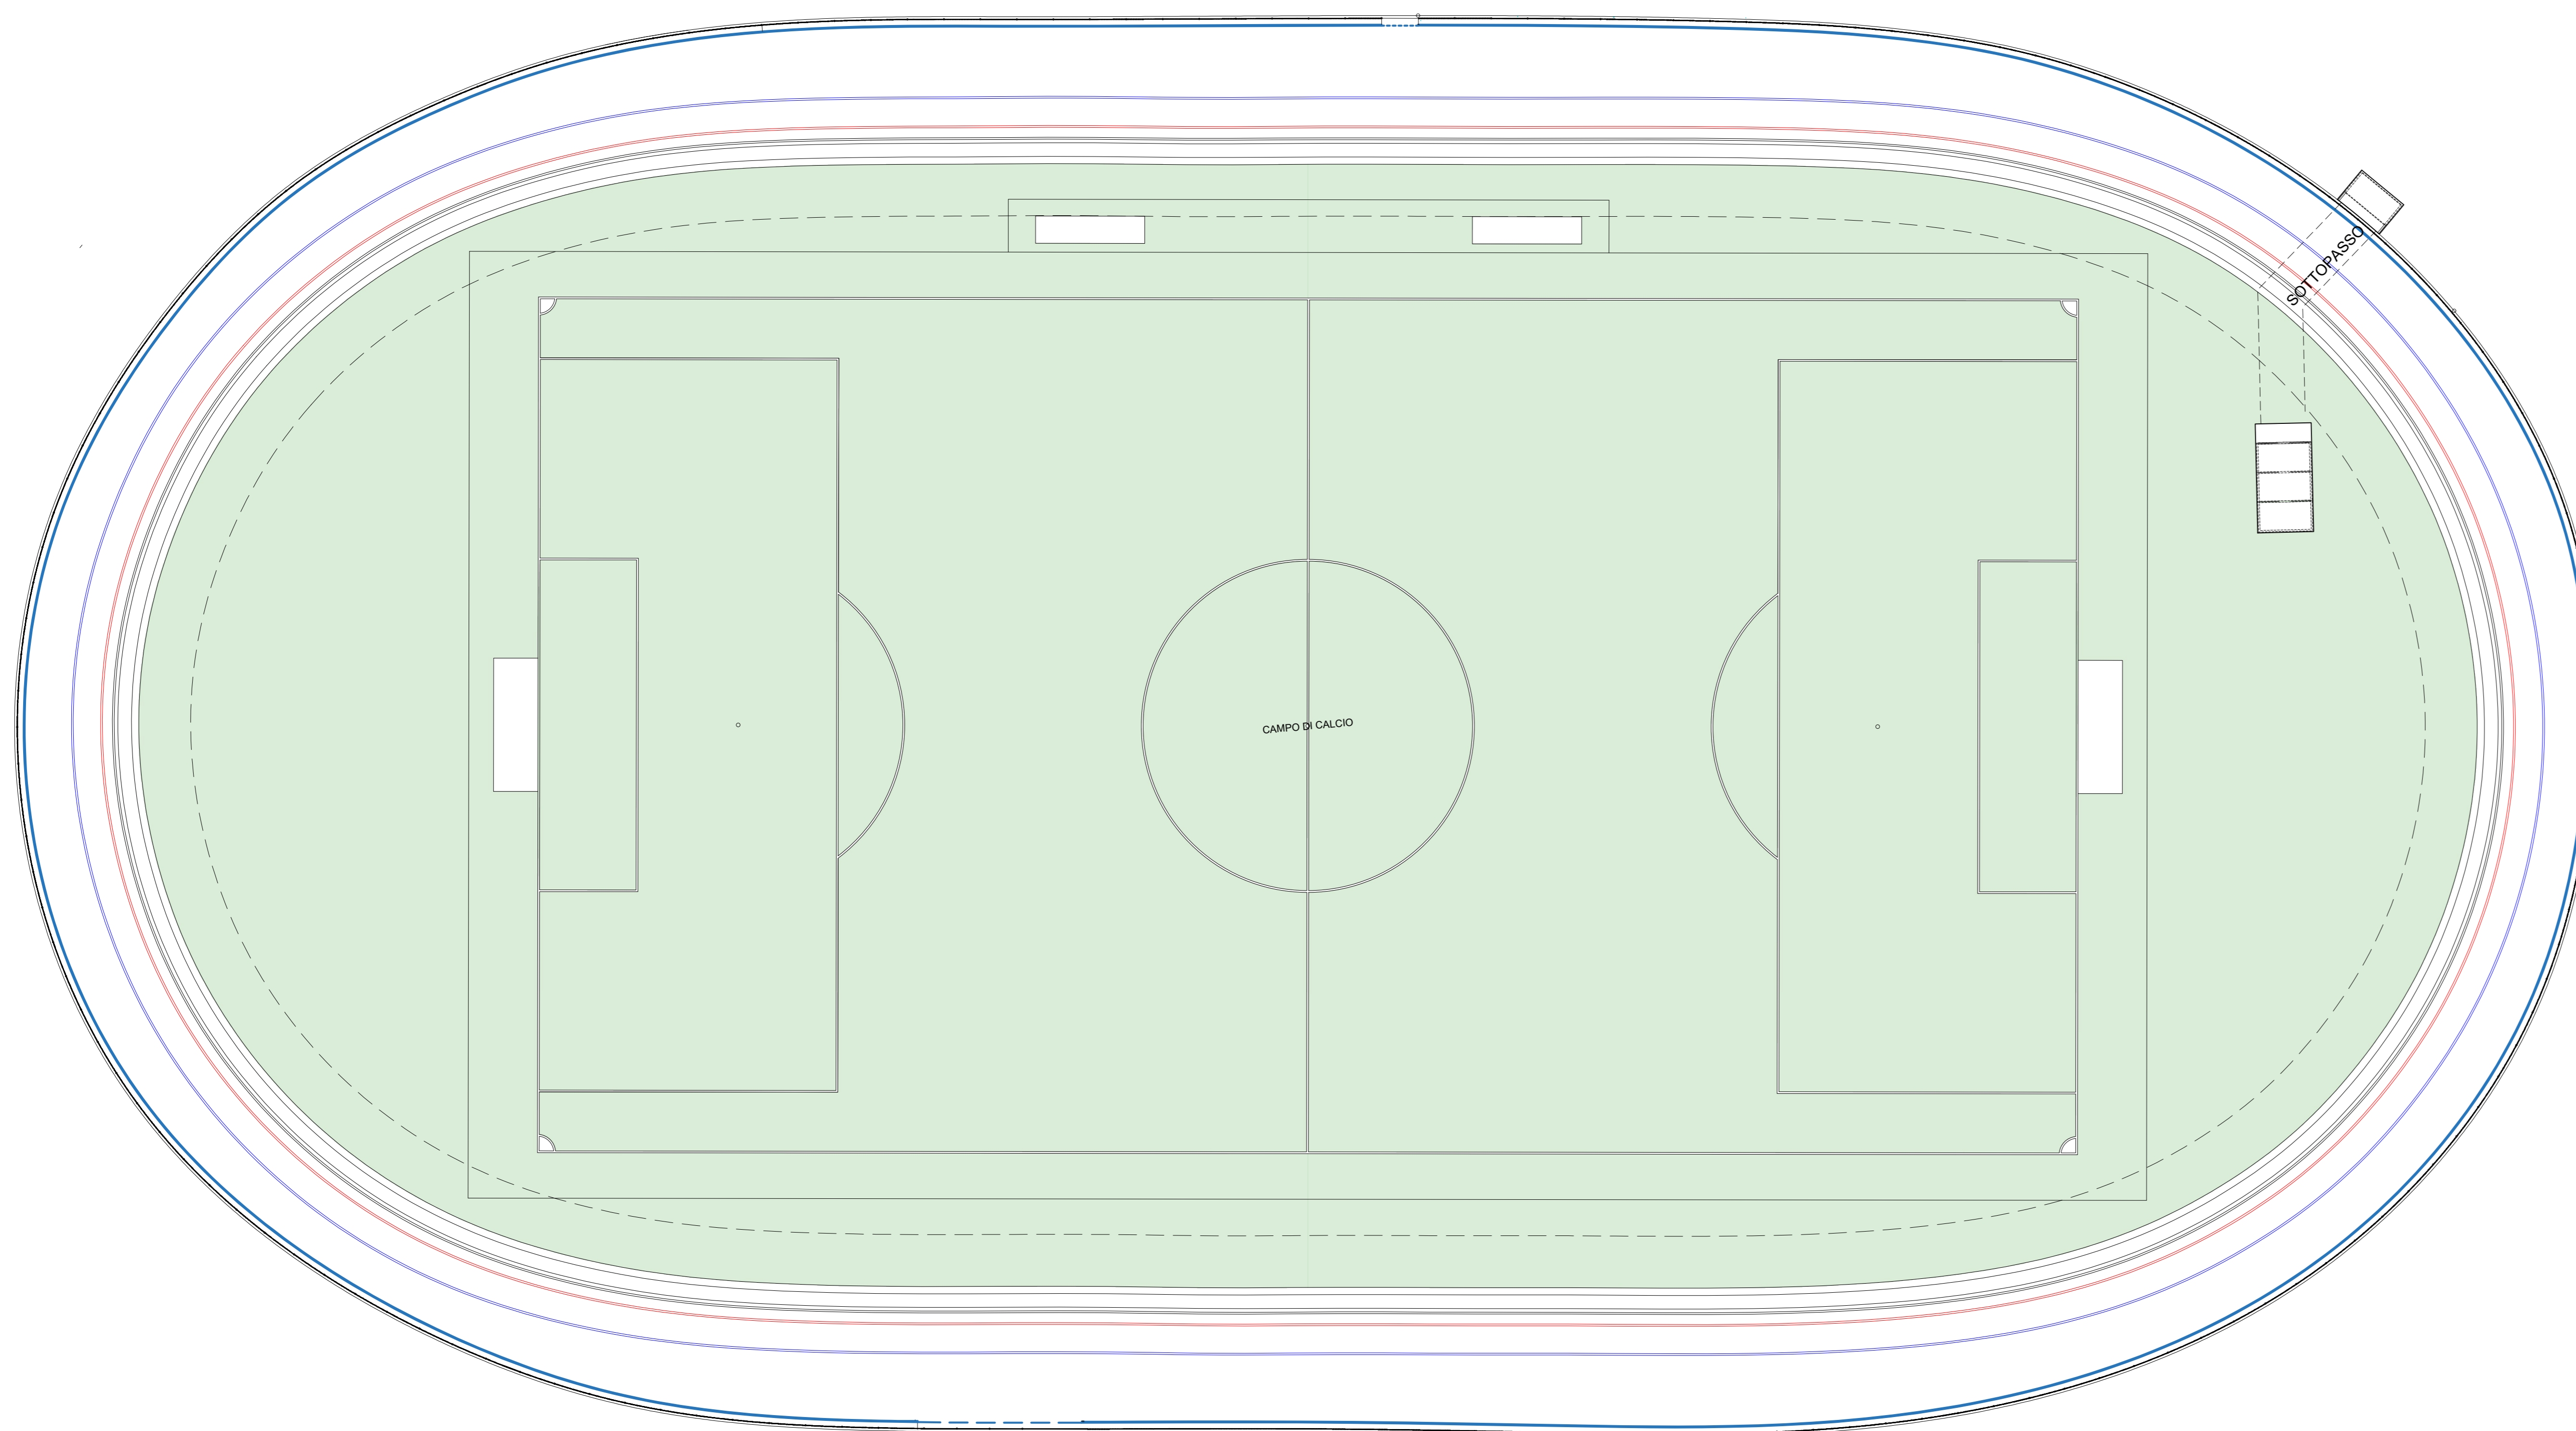

PLANIMETRIA PISTA 1:200

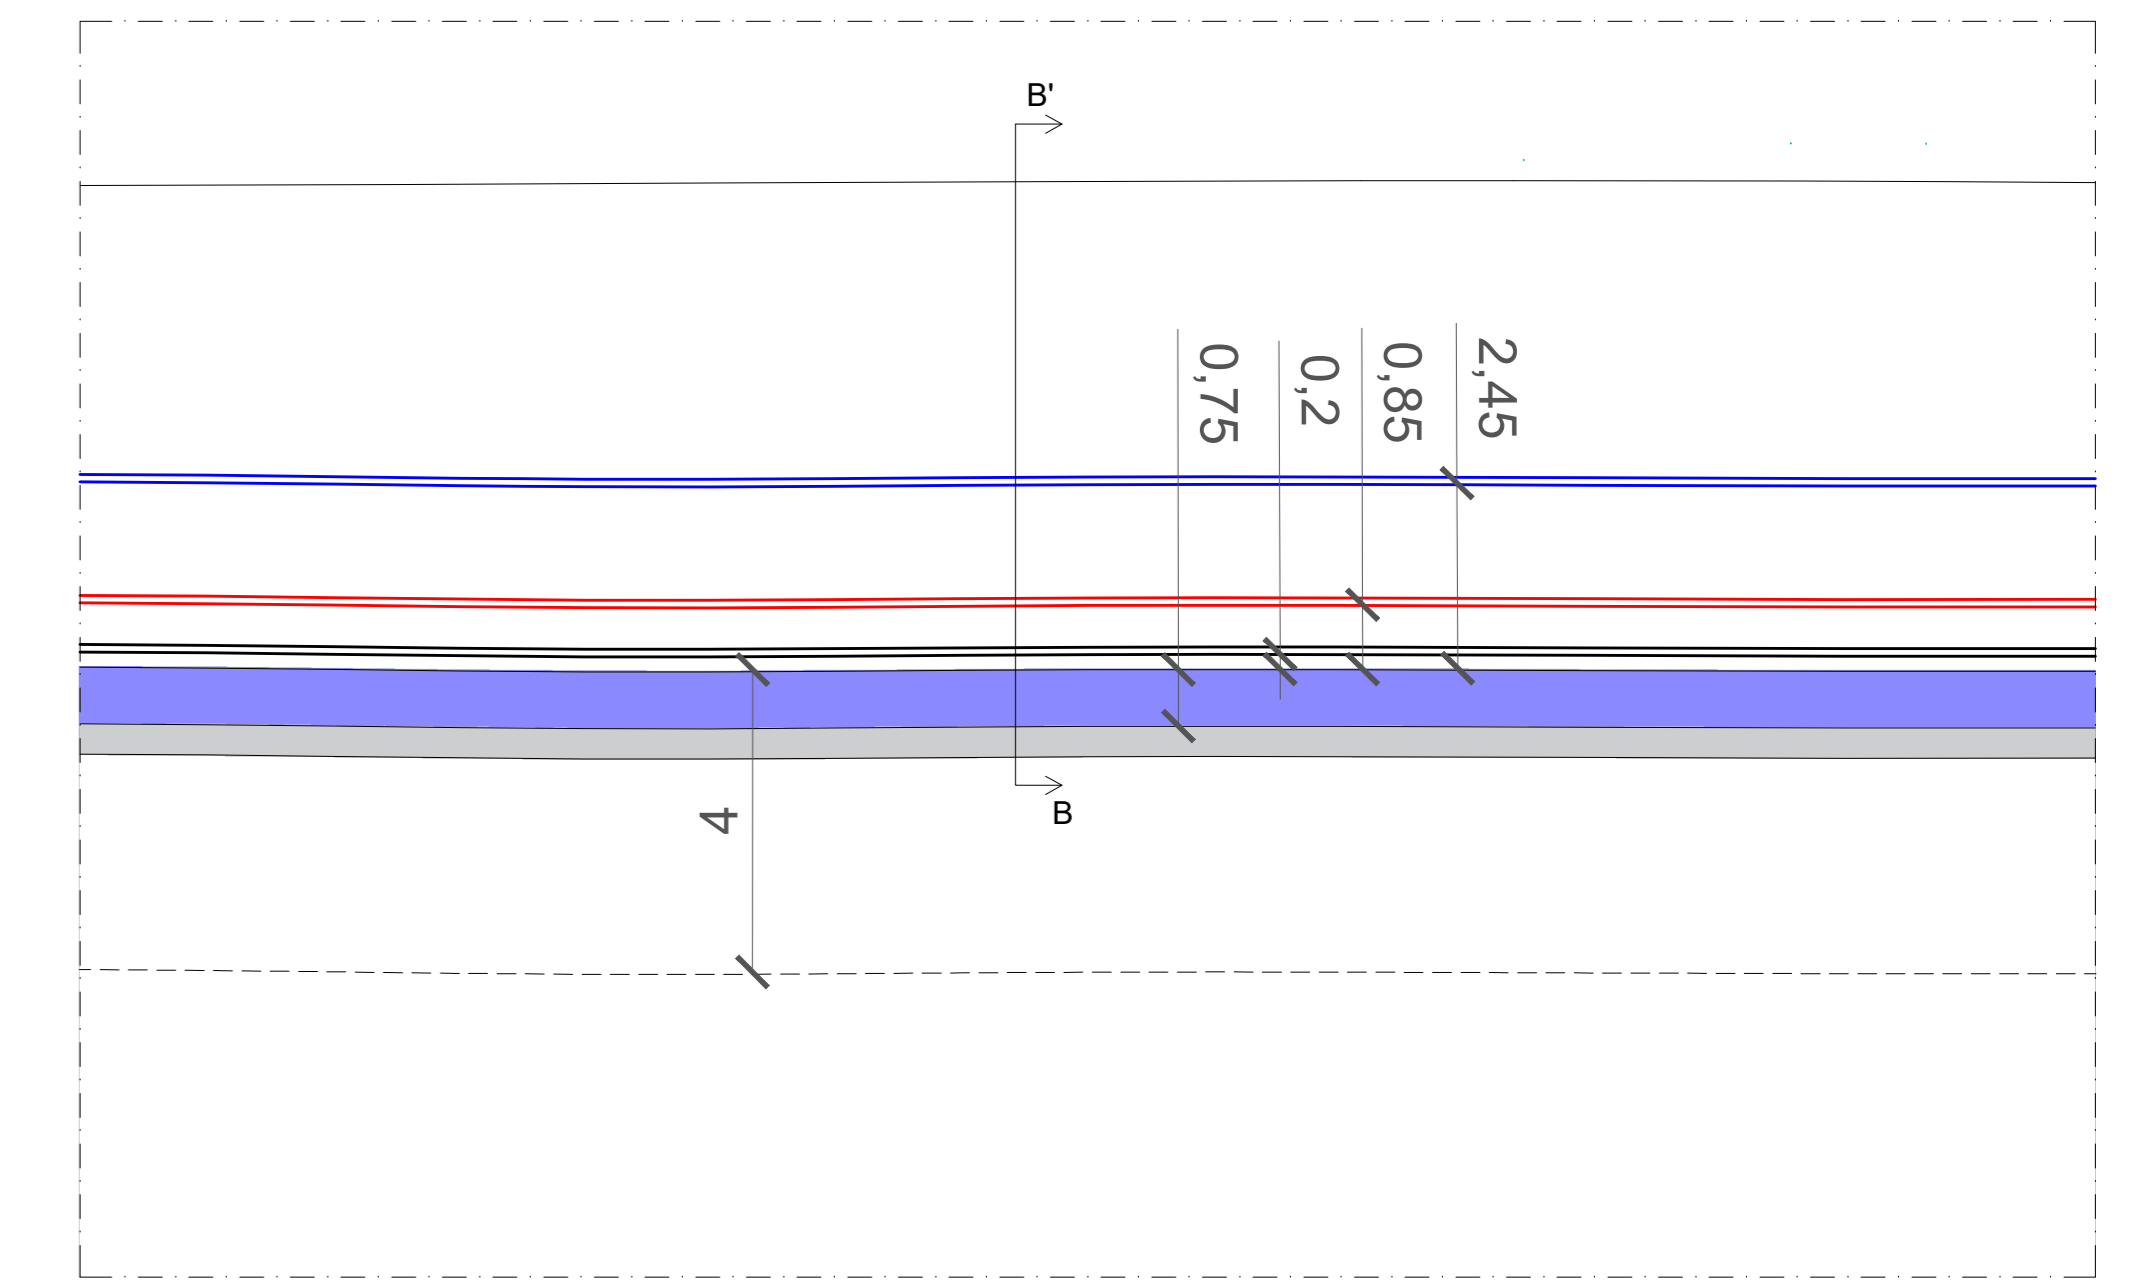

DETTAGLIO TRATTO RETTILINEO 1:100

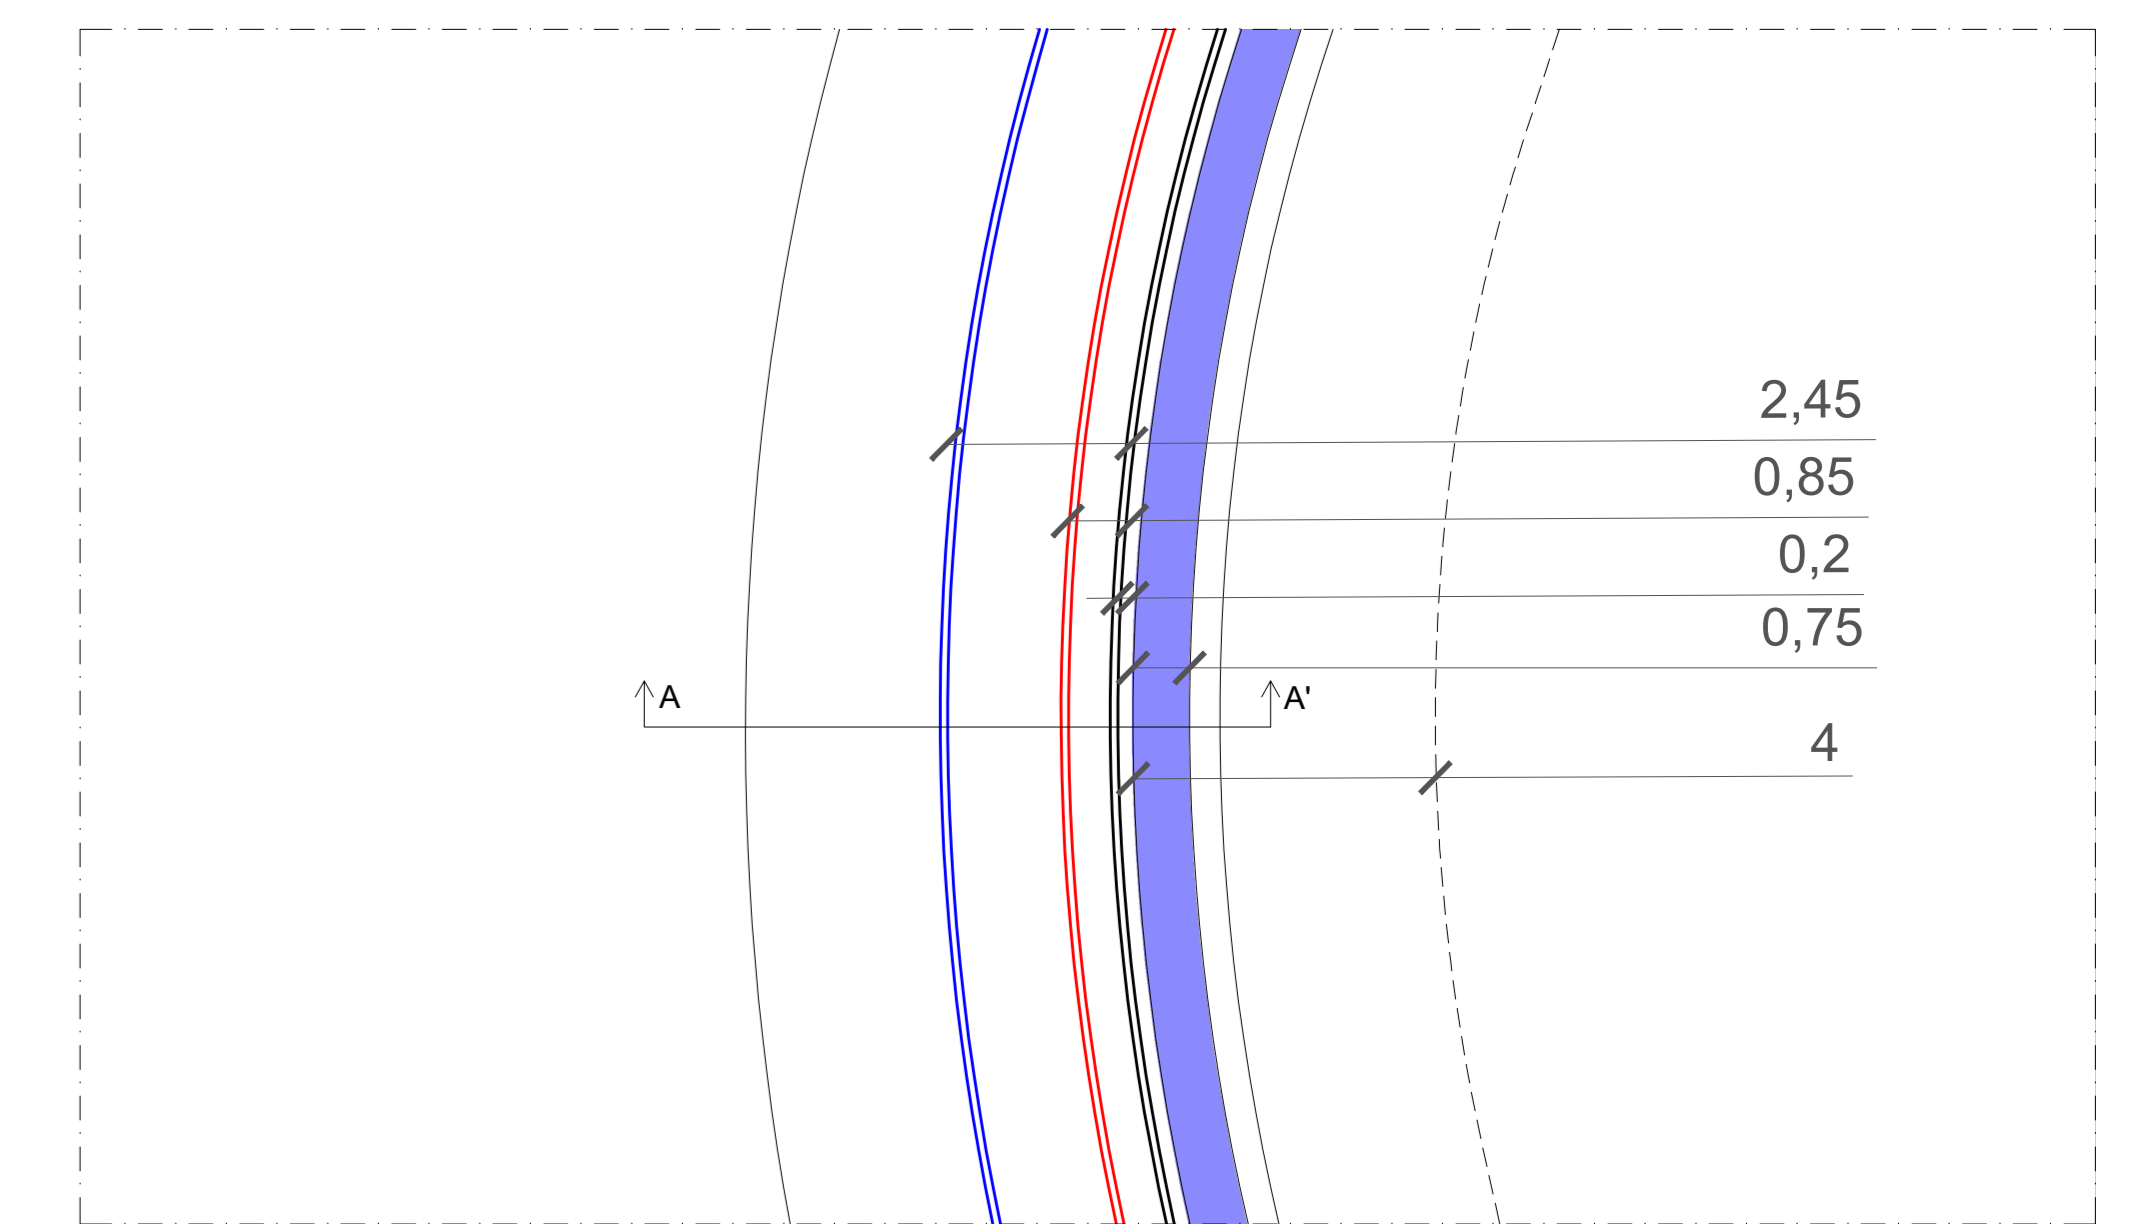

DETTAGLIO TRATTO CURVO 1:100



COMUNE DI **BARLETTA**
 PROVINCIA DI Barletta-Andria-Trani

PROGETTO ESECUTIVO

Intervento di riqualificazione del velodromo ubicato presso la struttura sportiva "Stadio Comunale Lello Simeone"

Data: Marzo 2026

CUP: H92H25000160001



ARC.03 Planimetria e Sezioni Pista Velodromo

REV. 1

RUP
 Geom. Ruggiero Leone

PROGETTISTI
 Ing. Antonio Gatto
 Ing. Isolda Aita