


PLATEA 1 Scala: 1/50  
Piano Terra

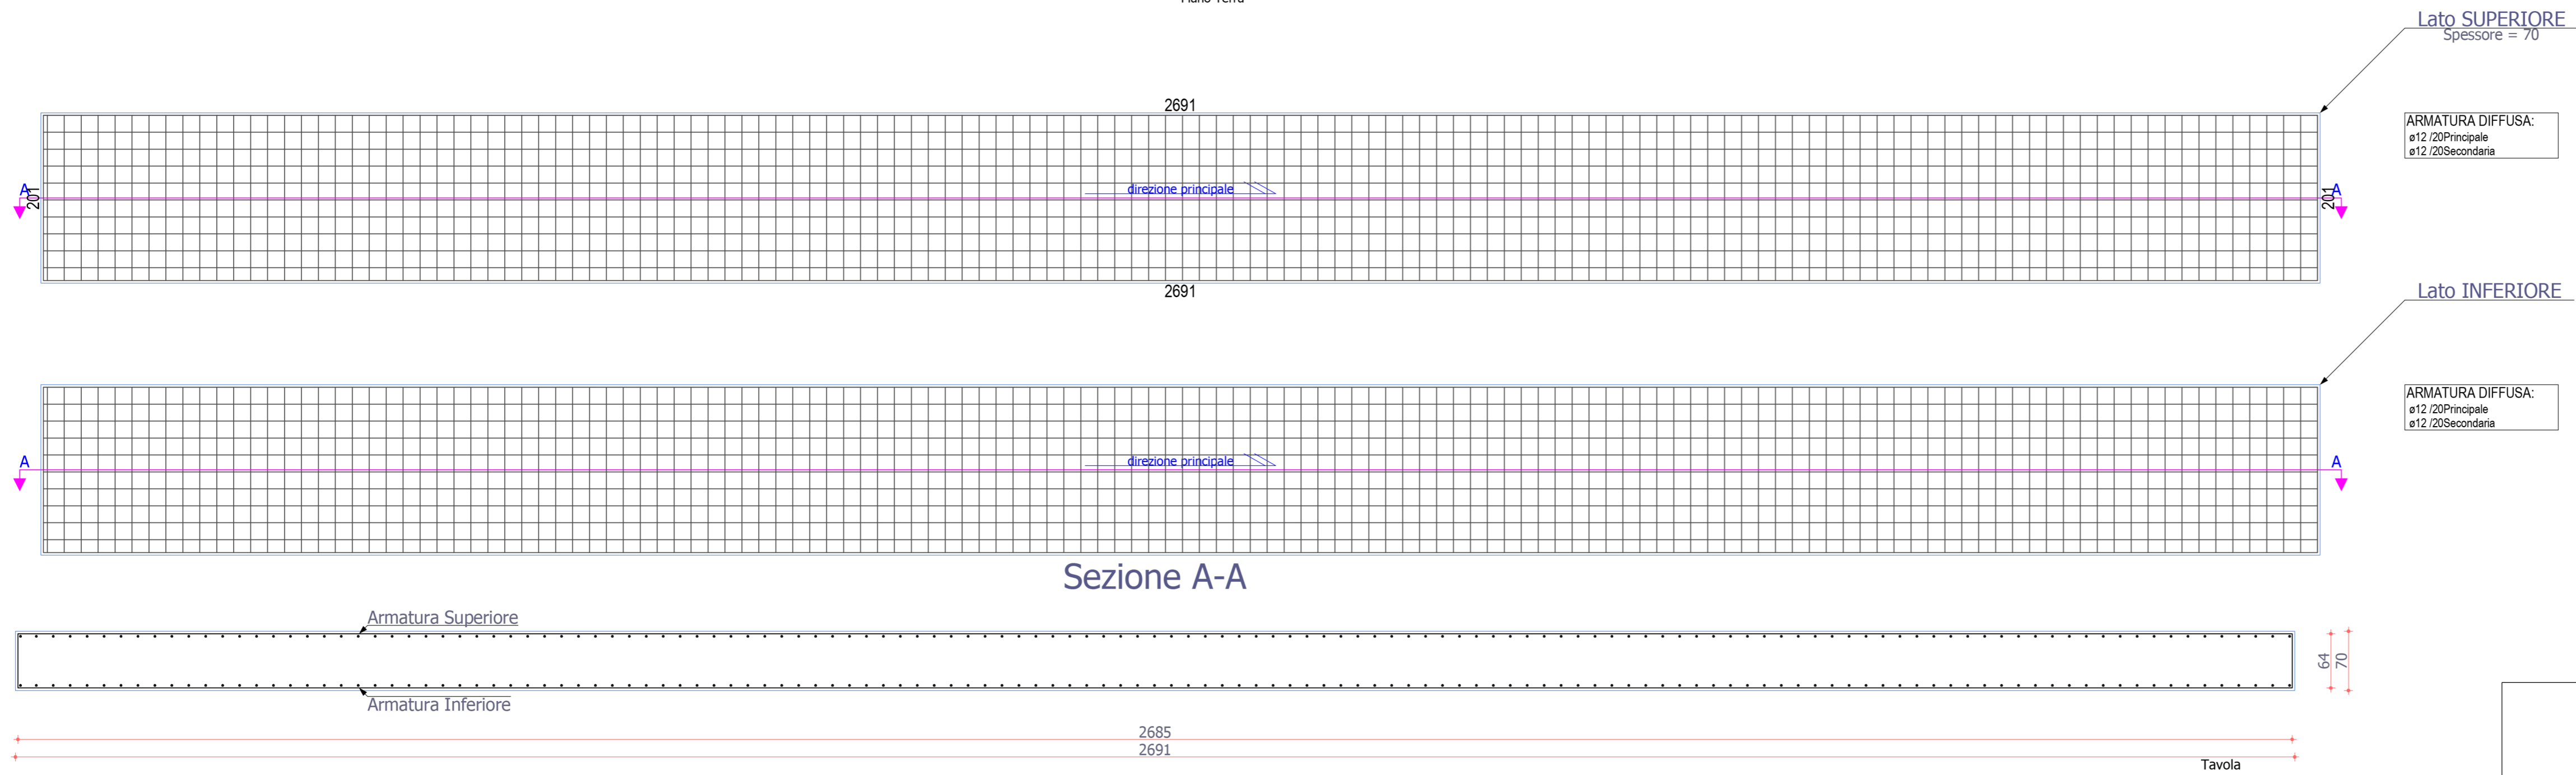

**COMUNE DI BARLETTA**  
PROVINCIA DI Barletta-Andria-Trani

PROGETTO ESECUTIVO

Intervento di riqualificazione del velodromo ubicato presso la struttura sportiva "Stadio Comunale Lello Simeone"  
CUP: H92H25000160001

Data: Marzo 2026



ST.12

Elaborati Grafici Strutturali Tribune

REV. 1

RUP  
Geom. Ruggiero Leone

PROGETTISTI  
Ing. Antonio Gatto  
Ing. Iolanda Aita