
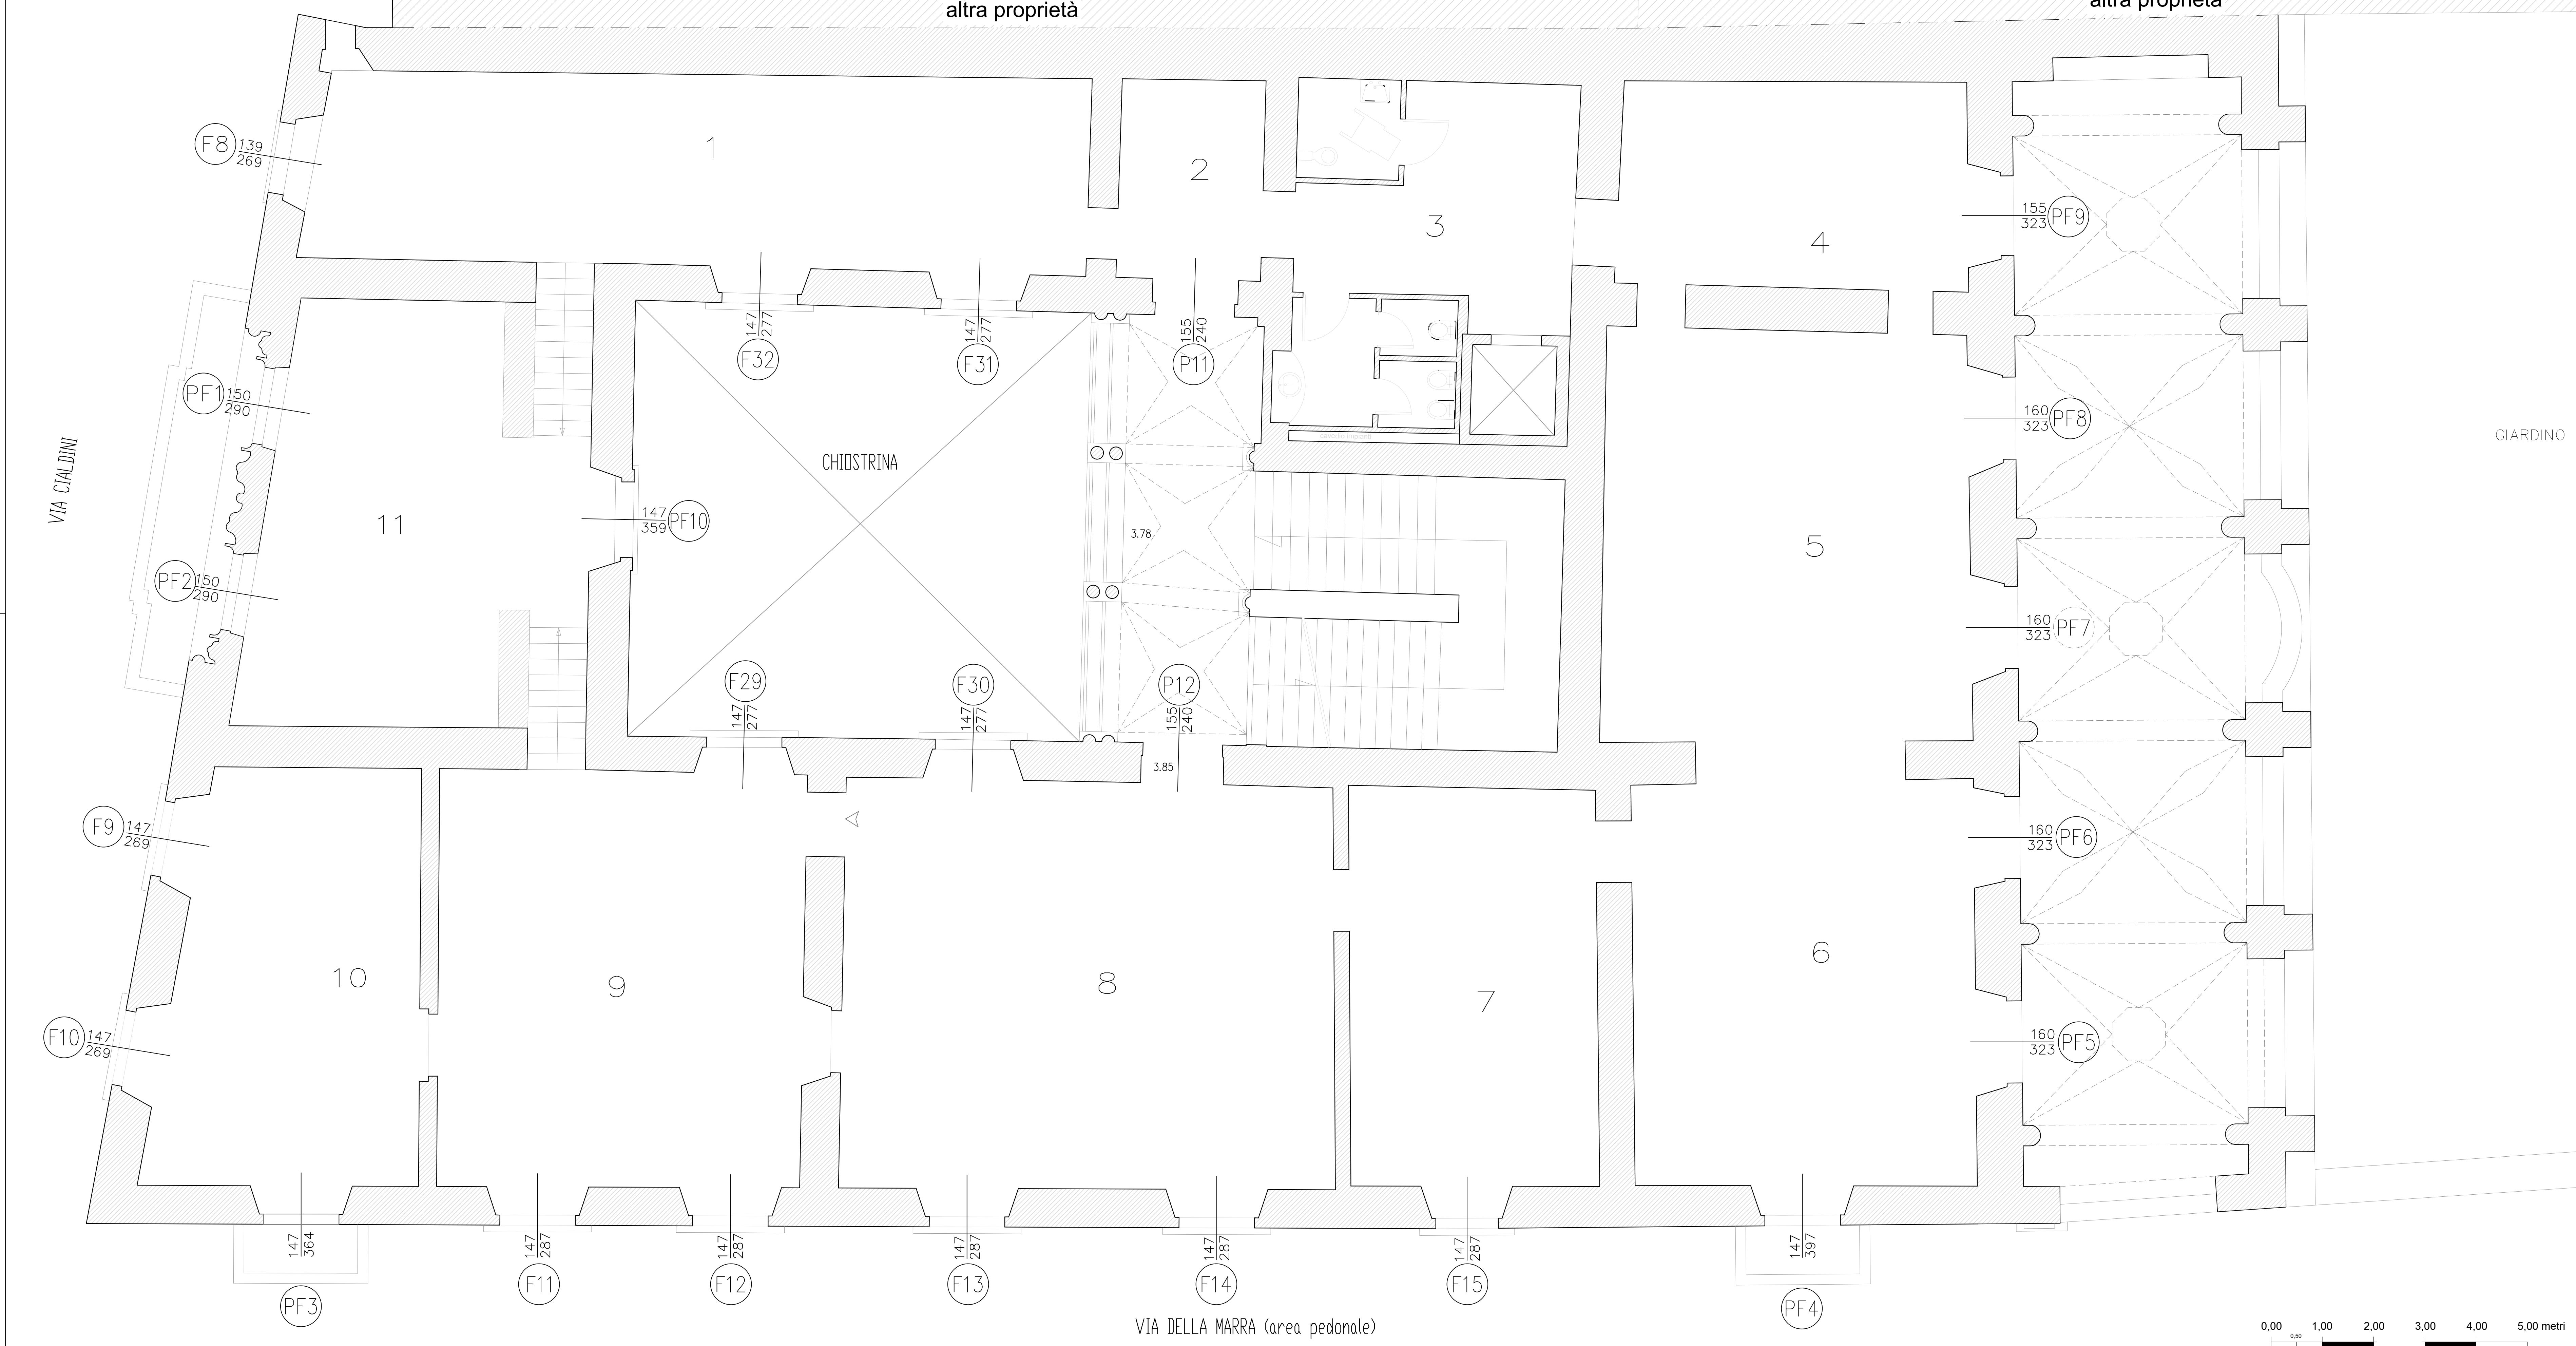


PLANIMETRIA PIANO PRIMO

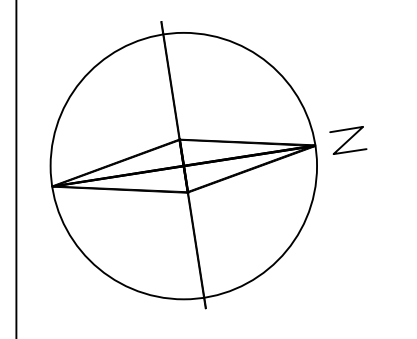

**COMUNE DI BARLETTA**  
**AREA VI - LAVORI PUBBLICI E MANUTENZIONI**  
 Corso Cavour, 1 (ang. c.so Garibaldi, ex palazzo Banca d'Italia) - 76121 - Barletta  
 0883/303285 - lpp@comune.barletta.bt.it

Avviso per la selezione di proposte progettuali finalizzate all'efficiamento energetico dei luoghi della cultura pubblici non statali - PR Puglia 2021-2027 - Priorità 2 Economia Verde - Obiettivo specifico RSO2.1 Promuovere l'efficienza energetica e ridurre le emissioni di gas effetto serra - Azione 2.1 Efficiamento energetico di edifici pubblici - Sub Azione 2.1.2 Interventi per l'efficiamento energetico degli istituti e luoghi della cultura non statali Sub-Azione 2.1.2 "Interventi per l'efficiamento energetico degli istituti e luoghi della cultura non statali"

**PROGETTO DI RECUPERO E RIQUALIFICAZIONE ENERGETICA DEL "PALAZZO DELLA MARRA" SITO IN BARLETTA (BT) ALLA VIA CIALDINI N. 74 ANG. VIA DELLA MARRA, CENSITO IN CATASTO FABBRICATI AL FG. 129 P.LLA 147**

**PROGETTO DI FATTIBILITA' TECNICO ECONOMICA**

PROGETTISTA:  
**Arch. Vincenzo Garofalo**  
 Funzionario Tecnico  
 Area VI - LLPP E MANUTENZIONI

RUP:  
**Ing. Francesco Lomoro**  
 Dirigente  
 Area VI - LLPP E MANUTENZIONI

STATO DI FATTO  
**PLANIMETRIA PIANO PRIMO**

CODICE ELABORATO	REVISIONE	NOME FILE	SCALA
□□□□□□□□	□	26.PPTE-EG03.RL.P1	1:50

REV.	DESCRIZIONE	DATA	REDATTO	VERIFICATO	APPROVATO
A	Emissione	06/03/2026			Arch. V. Garofalo

