



PLANIMETRIA PIANO TERRA

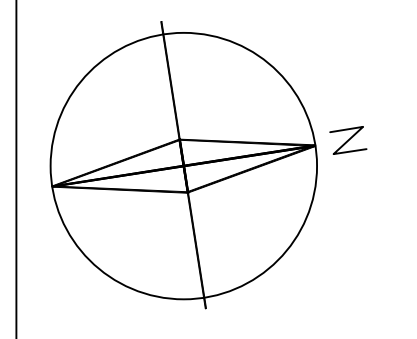

LEGENDA INTERVENTI
 SOSTITUZIONE INFISSI ESISTENTI

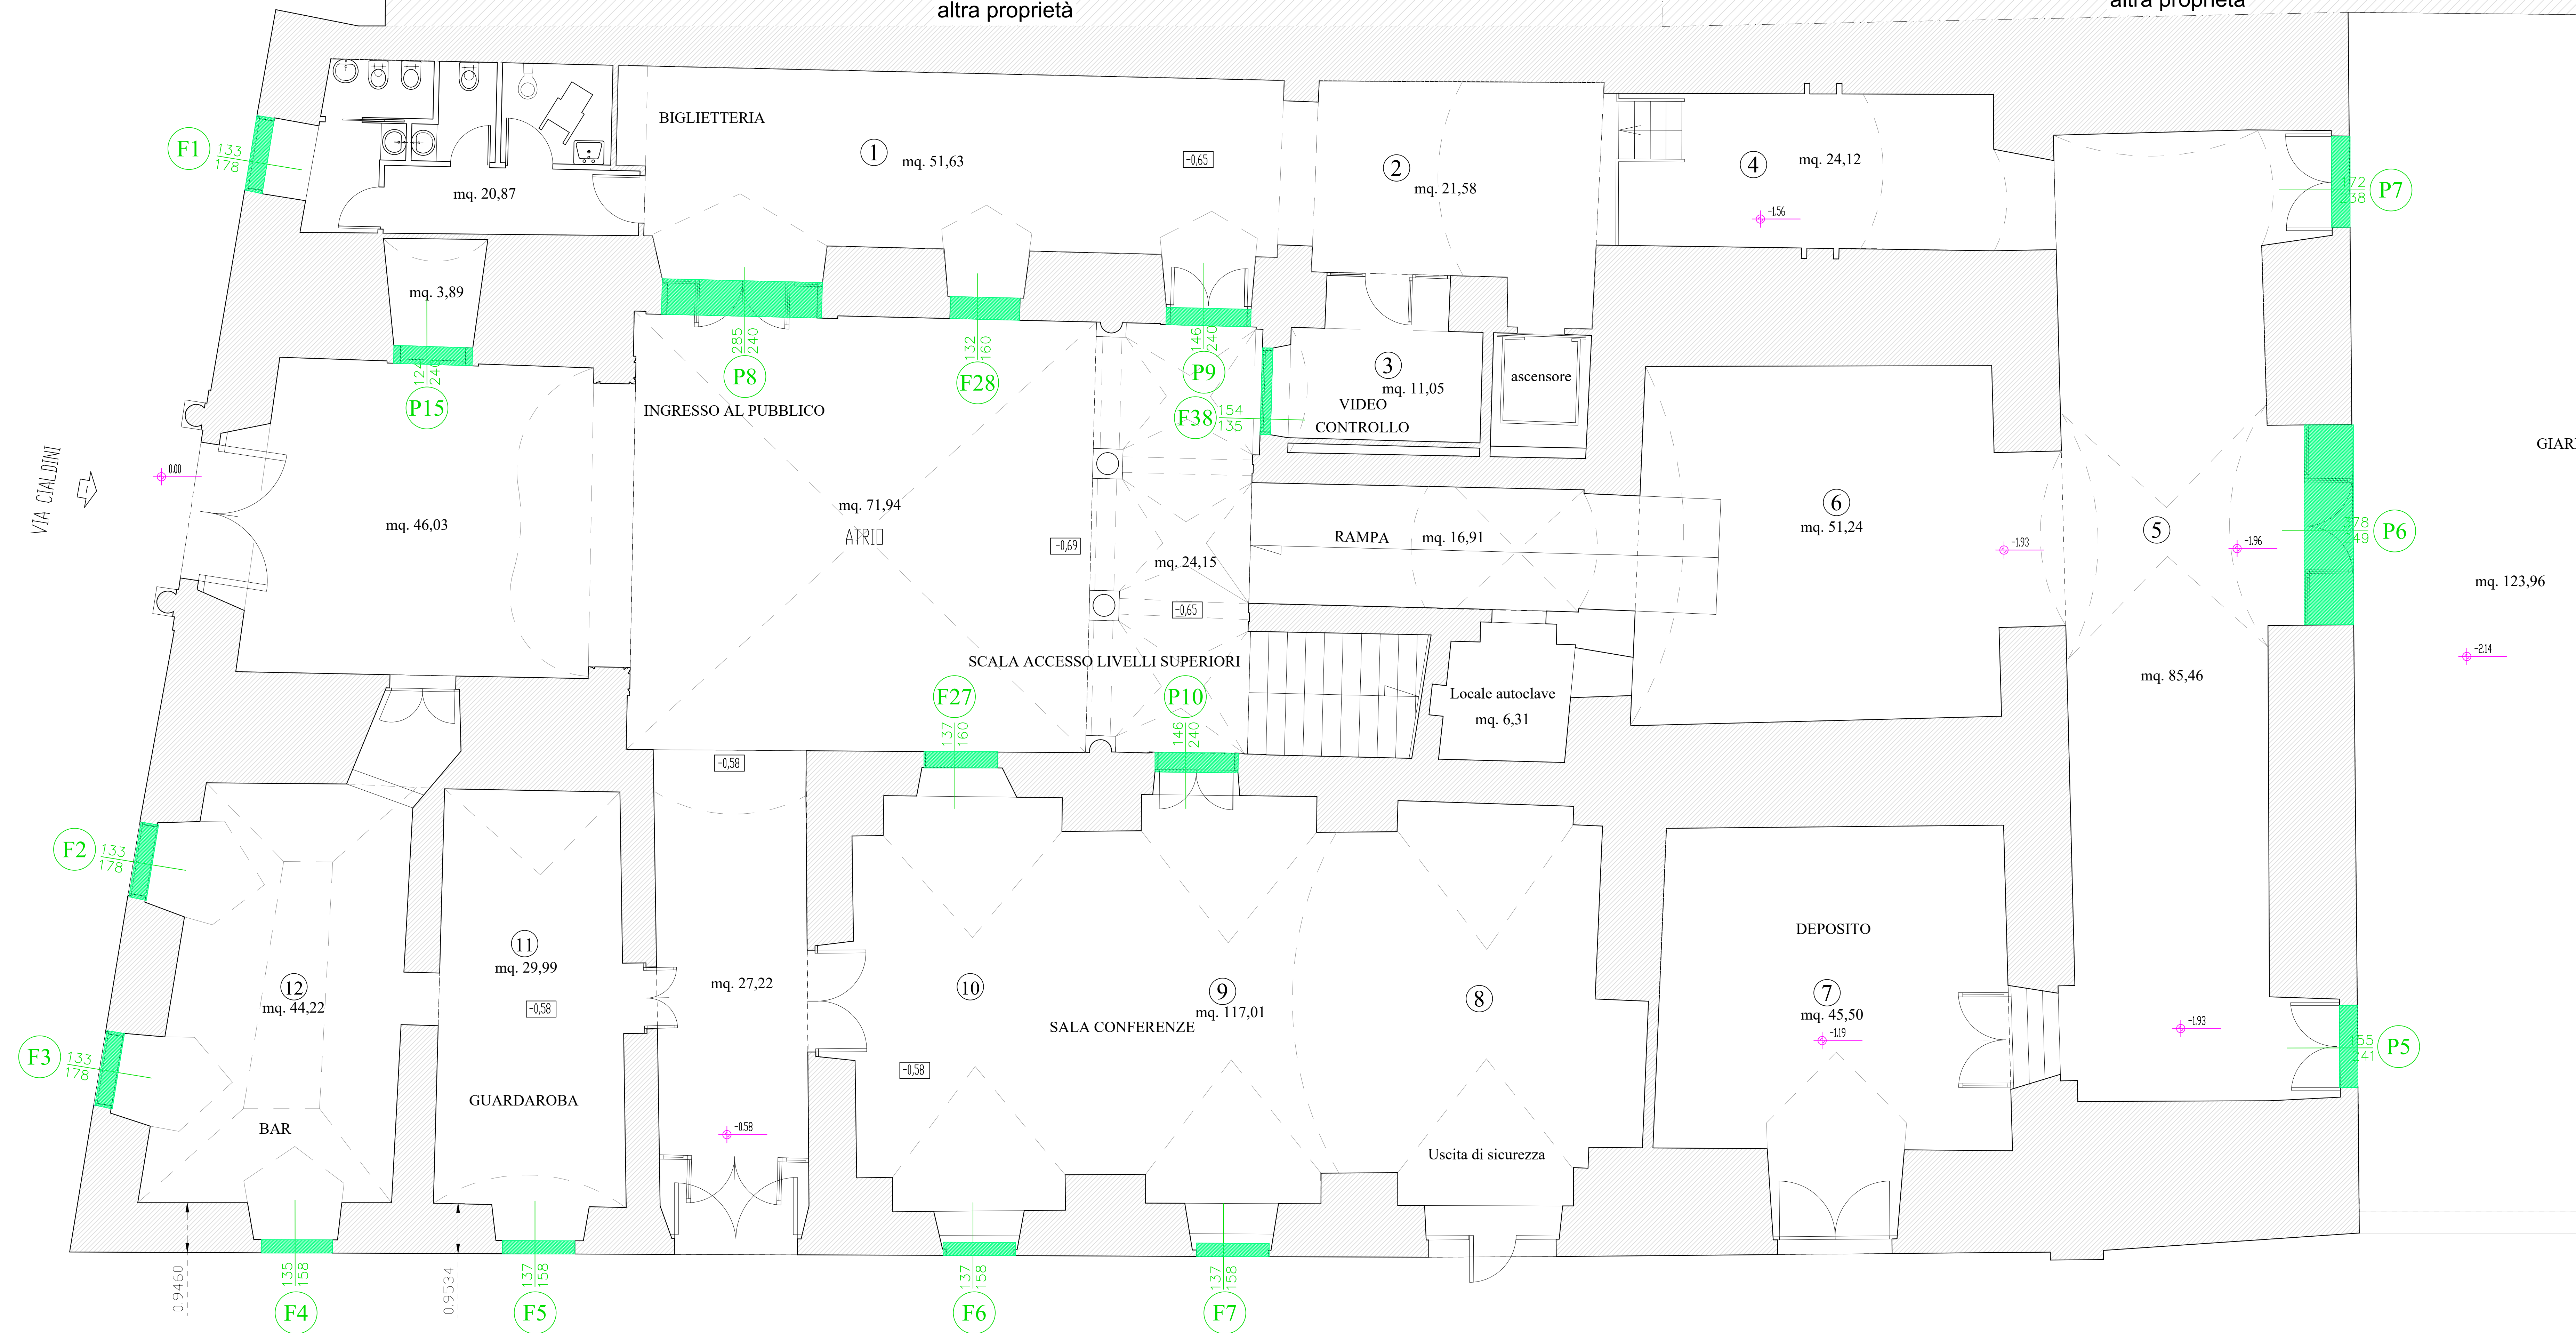

COMUNE DI BARLETTA
 AREA VI - LAVORI PUBBLICI E MANUTENZIONI
 Corso Cavour, 1 (ang. c.so Garibaldi, ex palazzo Banca d'Italia) - 76121 - Barletta
 0883/303285 - lpp@comune.barletta.bt.it

Avviso per la selezione di proposte progettuali finalizzate all'efficientamento energetico dei luoghi della cultura pubblici non statali - PR Puglia 2021-2027 - Priorità 2 Economia Verde - Obiettivo specifico RSO2.1 Promuovere l'efficienza energetica e ridurre le emissioni di gas effetto serra - Azione 2.1 Efficientamento energetico di edifici pubblici - Sub Azione 2.1.2 Interventi per l'efficientamento energetico degli istituti e luoghi della cultura non statali Sub-Azione 2.1.2 "Interventi per l'efficientamento energetico degli istituti e luoghi della cultura non statali"

PROGETTO DI RECUPERO E RIQUALIFICAZIONE ENERGETICA DEL "PALAZZO DELLA MARRA" SITO IN BARLETTA (BT) ALLA VIA CIALDINI N. 74 ANG. VIA DELLA MARRA, CENSITO IN CATASTO FABBRICATI AL FG. 129 P.LLA 147

PROGETTO DI FATTIBILITA' TECNICO ECONOMICA

PROGETTISTA:
Arch. Vincenzo Garofalo
 Funzionario Tecnico
 Area VI - LLPP E MANUTENZIONI

RUP:
Ing. Francesco Lomoro
 Dirigente
 Area VI - LLPP E MANUTENZIONI

PROPOSTA PROGETTUALE
PLANIMETRIA PIANO TERRA

CODICE ELABORATO	REVISIONE	NOME FILE	SCALA
□□□□ □□ □□	□	31\FPTE-EG08\PROJ.PT	1:50

REV.	DESCRIZIONE	DATA	REDATTO	VERIFICATO	APPROVATO
A	Emissione	06/03/2026			Arch. V. Garofalo

