


**LEGENDA**

-  **INTERVENTO 1**  
 - rimozione del manto e demolizione del sottofondo;  
 - demolizione primo strato massiccata per uno spessore di circa 5cm per rifacimento pendenze secondo le quote di progetto;  
 - realizzazione stabilizzato;  
 - realizzazione binder;  
 - realizzazione tappetino bituminoso;  
 - mano di attacco;  
 - strato di base;  
 - strato superficiale impermeabile di usura.
-  **INTERVENTO 2**  
 - rimozione del manto e demolizione del sottofondo;  
 - demolizione massiccata;  
 - realizzazione stabilizzato;  
 - realizzazione binder;  
 - realizzazione tappetino bituminoso;  
 - mano di attacco;  
 - strato di base;  
 - strato superficiale impermeabile di usura.
-  **INTERVENTO 3**  
 - rimozione del manto e demolizione del sottofondo;  
 - demolizione massiccata;  
 - realizzazione strato di terreno.
-  **INTERVENTO 4 - AMPLIAMENTO MEZZELUNE:**  
 - scavo;  
 - realizzazione massiccia massiccata;  
 - realizzazione stabilizzato;  
 - realizzazione binder;  
 - realizzazione tappetino bituminoso;  
 - mano di attacco;  
 - strato di base;  
 - strato superficiale impermeabile di usura.
-  **INTERVENTO 5 - NUOVE VASCHE DI SABBIA :**  
 - demolizione dell'esistente;  
 - scavo;  
 - realizzazione manufatto vasca in mattoni;  
 - massiccata;  
 - sabbia.
-  **INTERVENTO 6 - NUOVA FOSSA RIVIERA :**  
 - demolizione dell'esistente;  
 - scavo;  
 - manufatto vasca;  
 - massiccata;  
 - sabbia.
-  **INTERVENTO 7 - NUOVA GABBIA LANCIO DISCO/MARTELLO ( vedi tav. EA06 ):**  
 - demolizione dell'esistente;  
 - scavo;  
 - realizzazione nuovi pilini;  
 - realizzazione massiccata;  
 - realizzazione pedana ( posa dei tubi d'eno, soletta in cls con rete elettrosaldata, piano di calpestio in cls, installazione corona circolare.)  
 - realizzazione stabilizzato;  
 - realizzazione binder;  
 - realizzazione tappetino bituminoso;  
 - mano di attacco;  
 - strato di base;  
 - strato superficiale impermeabile di usura.
-  **INTERVENTO 8 / PEDANA LANCIO PESO:**  
 - demolizione massiccata;  
 - posa tubi d'eno;  
 - realizzazione soletta in cemento;  
 - realizzazione piano calpestio;  
 - inserimento corona d'acciaio.
-  **INTERVENTO 9:**  
 - demolizioni parchine esistenti;  
 - riempimento dello scavo;  
 - compattezza del terreno;  
 - posa prato armato.
-  **REALIZZAZIONE FASCIA IN CEMENTO (larghezza 30 cm )**
-  **SCAVO PER CANALINA E PER LA REALIZZAZIONE FASCIA IN CEMENTO**

Nota: durante i pali delle telecamere non dovranno subire alcun danno, mentre verranno rimossi i pali delle reti parapalloni.  
 Le caditoie esistenti verranno modificate in corrispondenza della canalina di scolo per realizzare il loro collegamento.

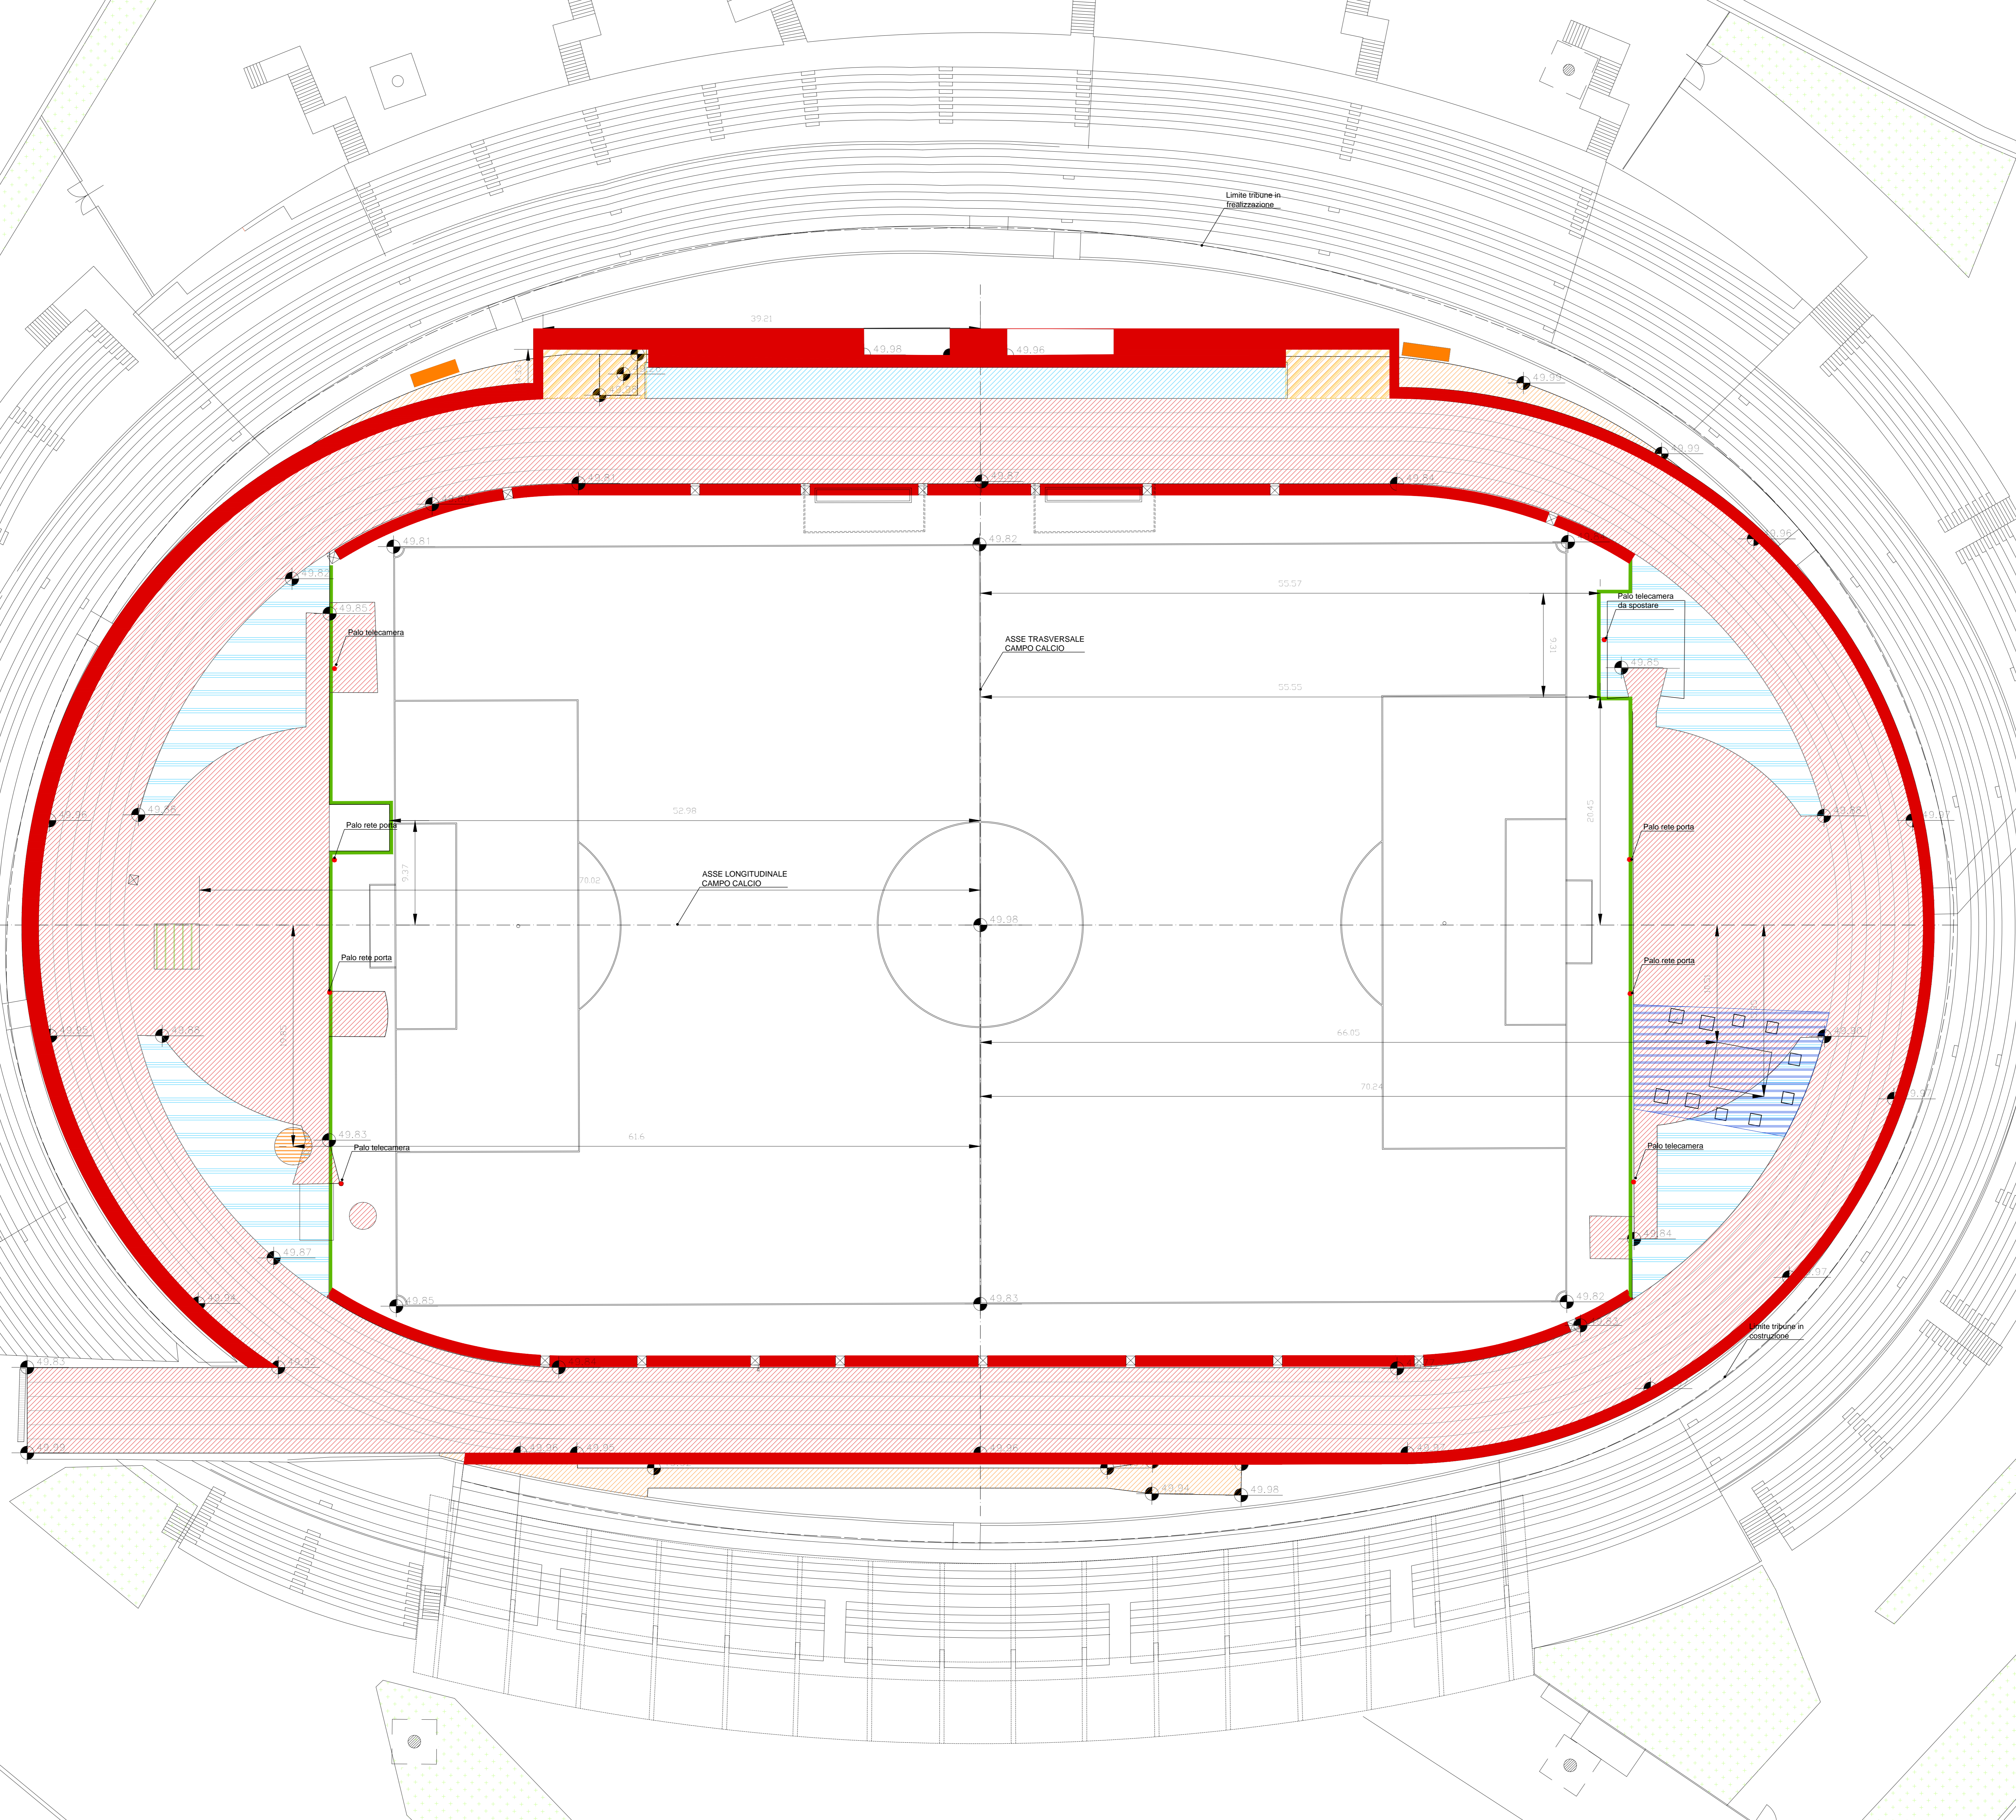

  
**COMUNE DI BARLETTA**  
 STADIO "COSIMO PUTTILLI"  
 RIFACIMENTO PISTA D'ATLETICA "PIETRO MENNEA"  
 PROGETTO ESECUTIVO

**STAZIONE APPALTANTE:**  
  
 Le caditoie esistenti verranno modificate in corrispondenza della canalina di scolo per realizzare il loro collegamento.  
 INGEGNERIA E GESTIONE PATRIMONIO

DIRETTORE TECNICO: ARCH. ALBERTO LUCANTONI  
 PROGETTO ARCHITETTONICO: ARCH. CHIARA DI MICHELE  
 CSP: ING. VINCENZO CANDIA

ELABORATO	PLANIMETRIA LAVORAZIONI
<b>EA03</b>	SCALA: 1:200
	DATA MARZO 2016