




LEGENDA



-  MANTO SINTETICO COLATO MULTISTRATO SANDWICH BICOLORE NELLO STESSO SPESSORE IMPERMEABILE CON FINITURA TOPPING SDEMINATO
-  FASCIA DI RISPETTO DELLA PISTA REALIZZATA IN CEMENTO

Nota: lo sviluppo al cordolo interno della pista deve essere 398,12 m.

Dettaglio segnature pista e trasponder

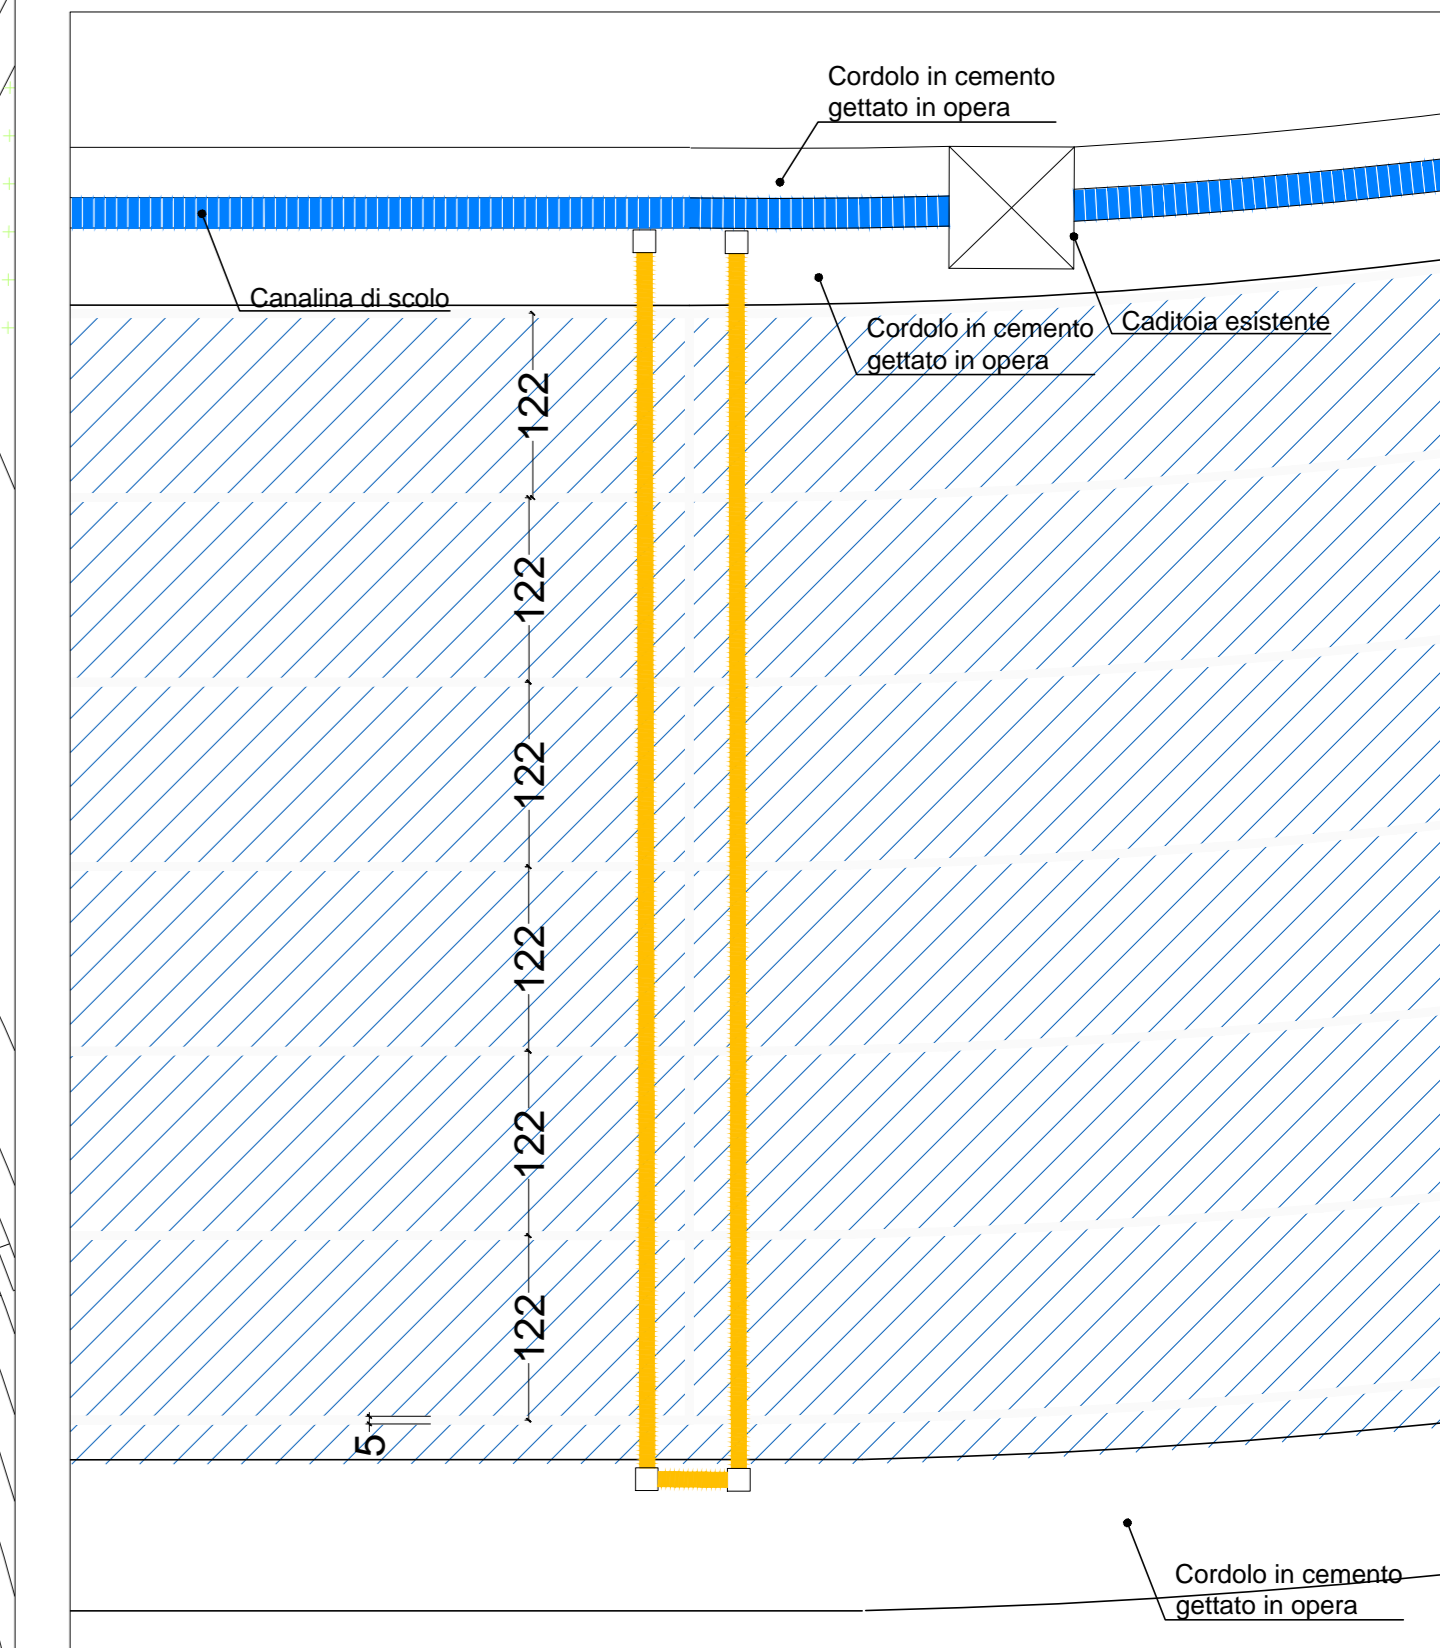

Dettaglio Transponder

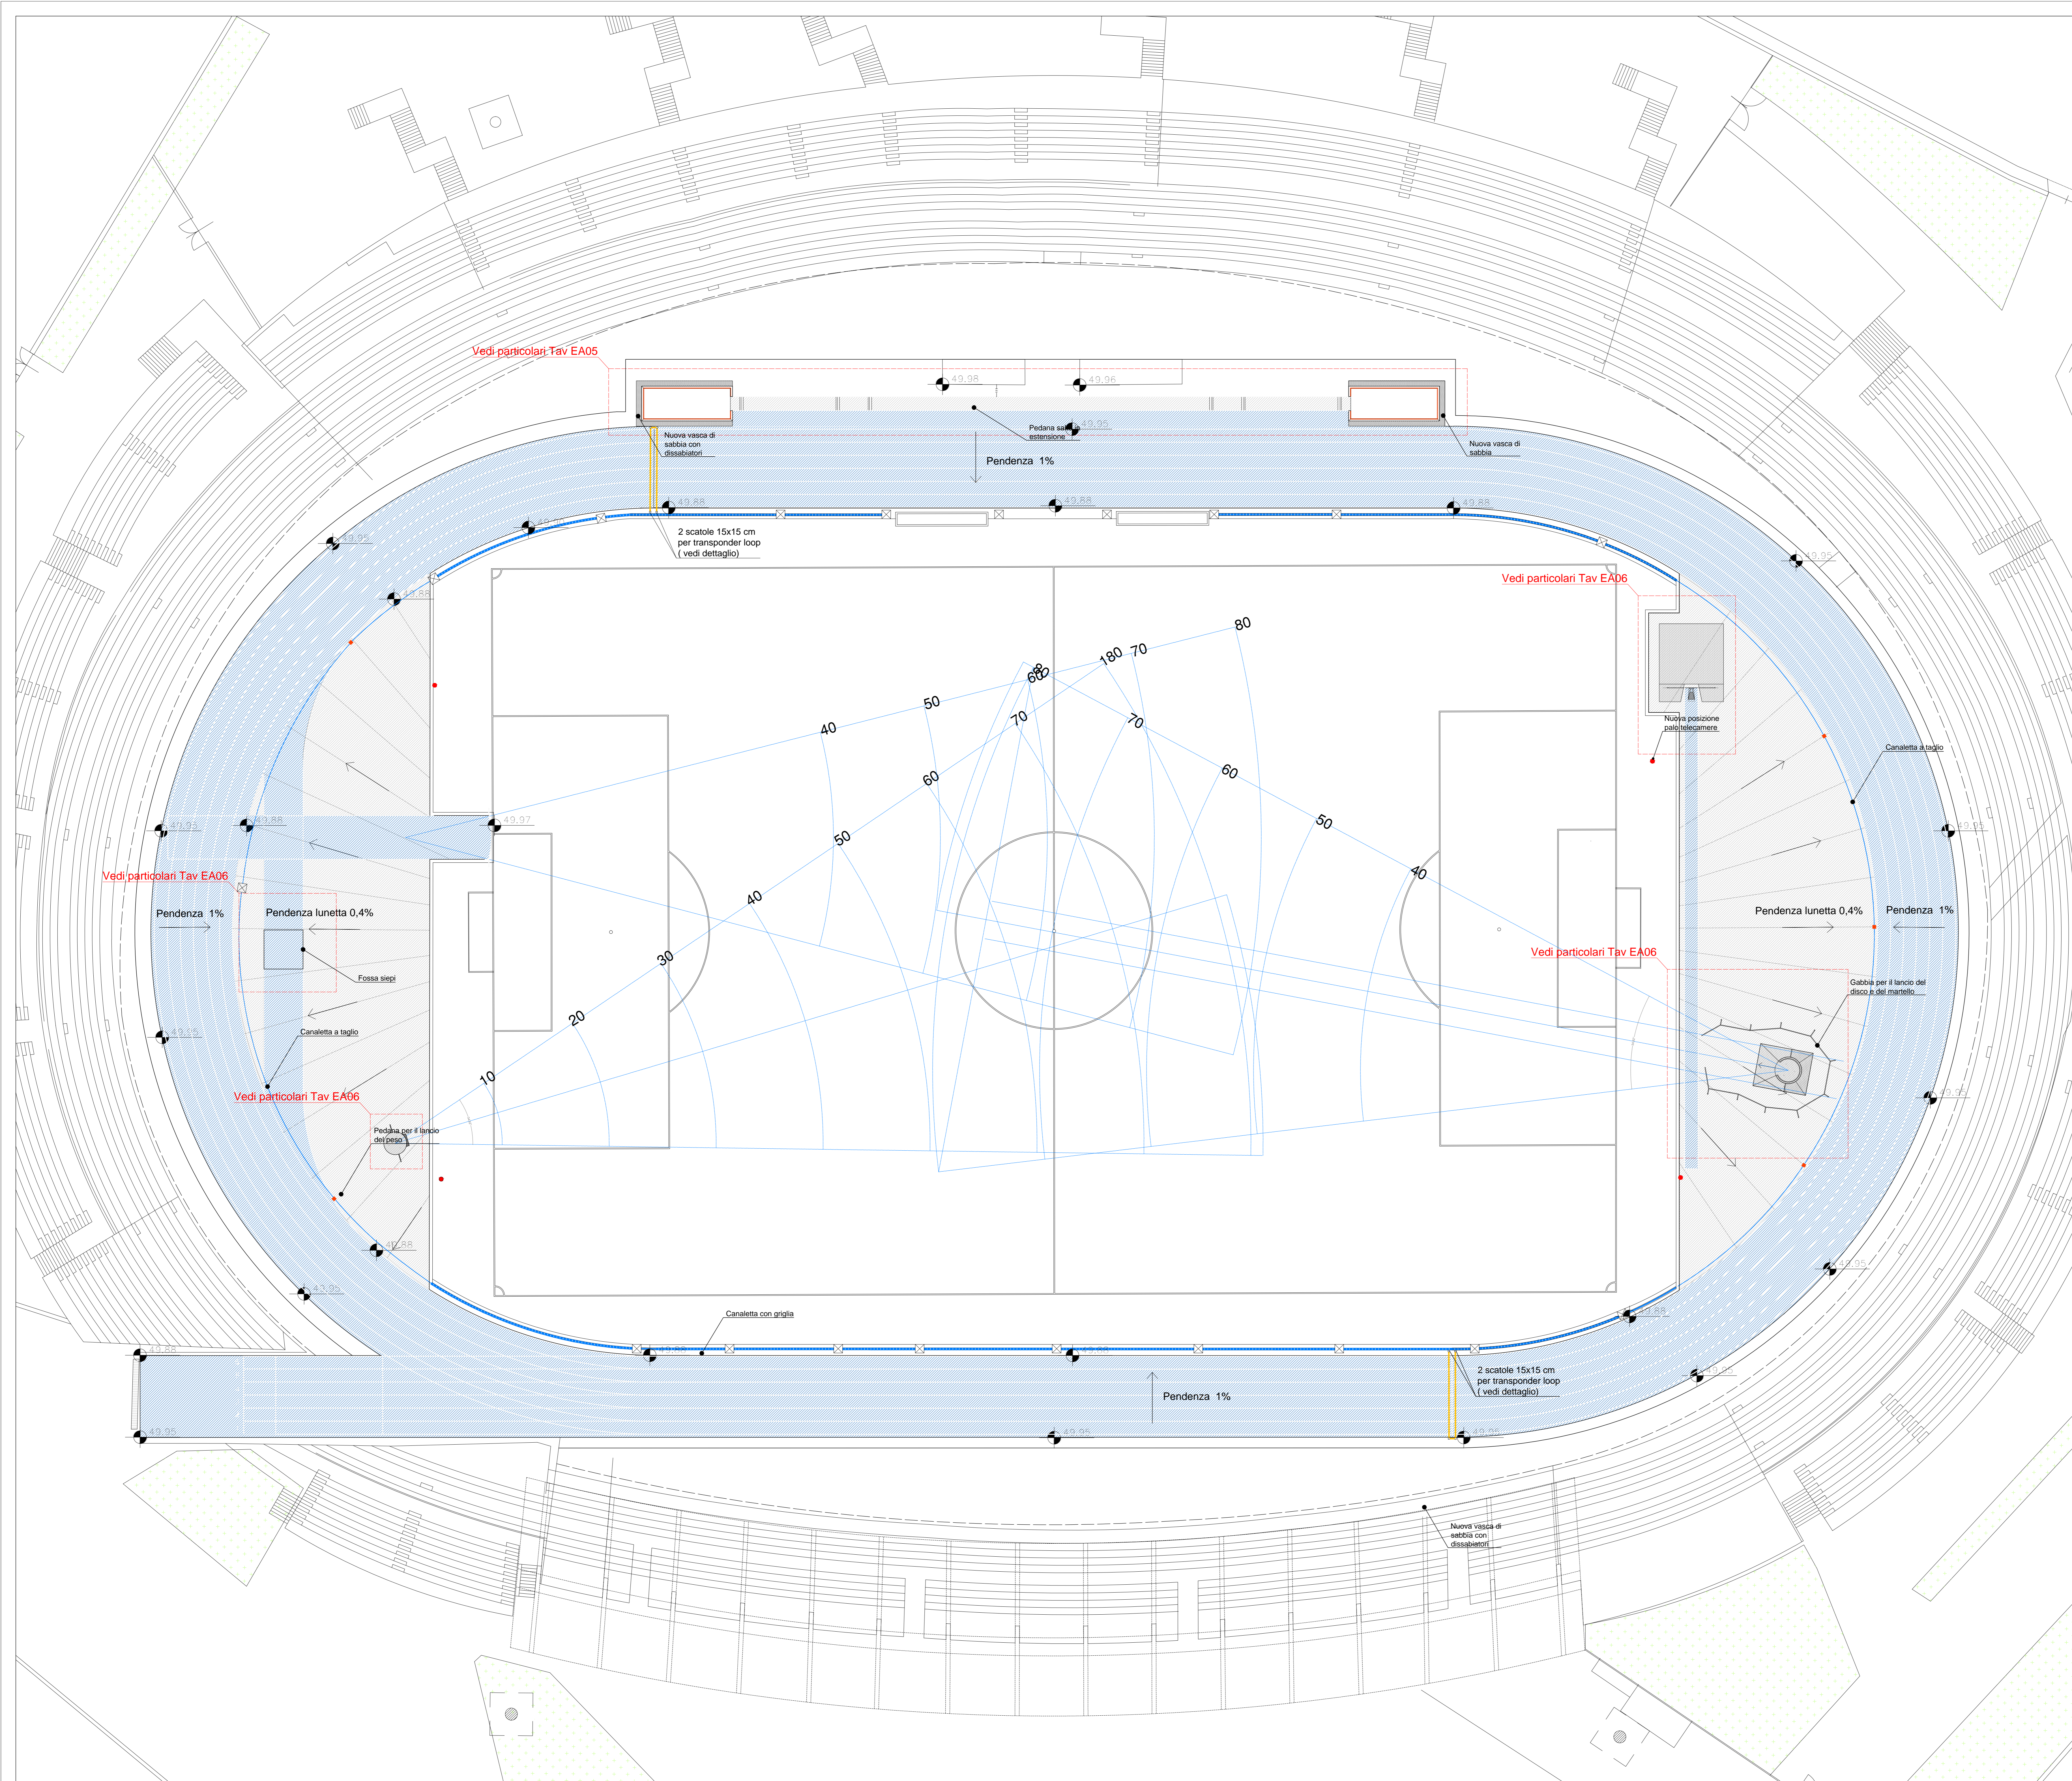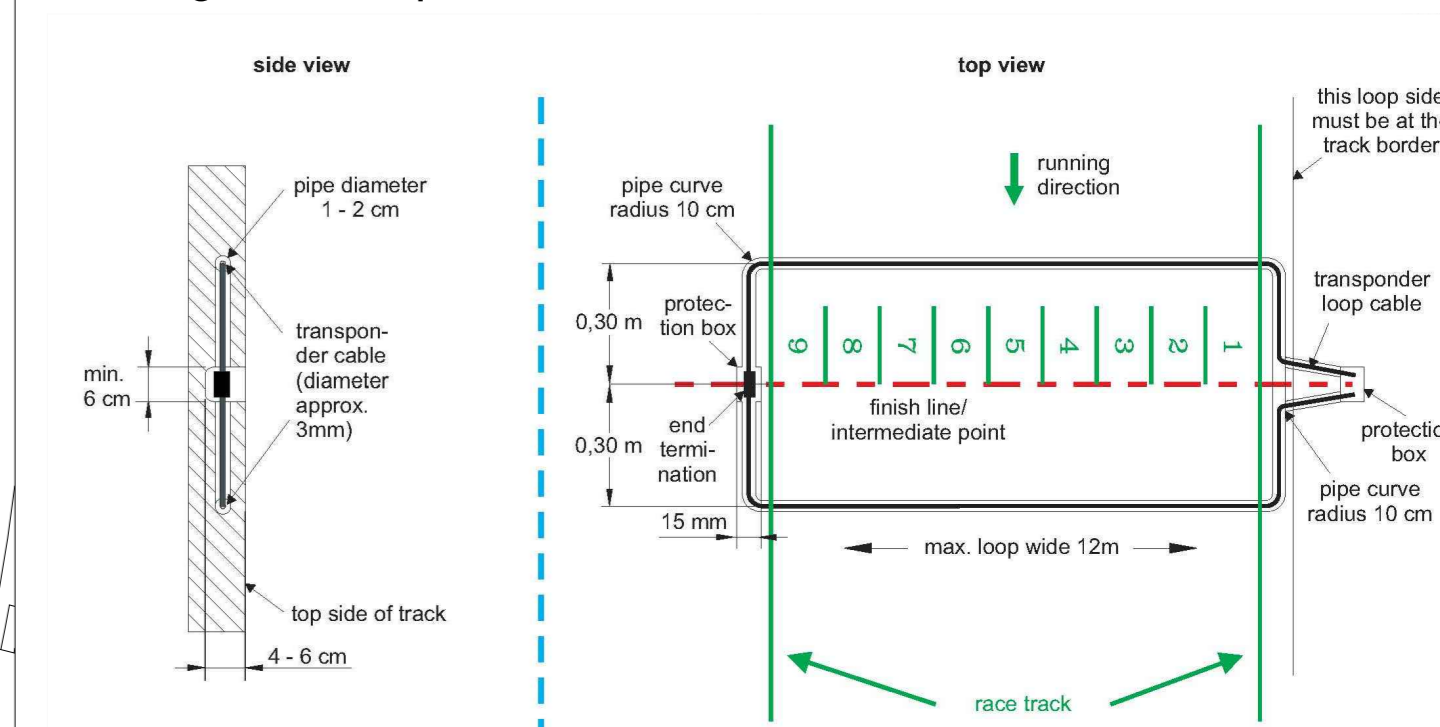


COMUNE DI BARLETTA
 STADIO "COSIMO PUTTILLI"
 RIFACIMENTO PISTA D'ATLETICA "PIETRO MENNEA"
 PROGETTO ESECUTIVO

STAZIONE APPALTANTE:

 GESTIONE PATRIMONIO E CONSULENZE IMPIANTI SPORTIVI
 INGEGNERIA E GESTIONE PATRIMONIO

DIRETTORE TECNICO: ARCH. ALBERTO LUCANTONI
 PROGETTO ARCHITETTONICO: ARCH. CHIARA DI MICHELE
 CSP: ING. VINCENZO CANDIA

ELABORATO	PLANIMETRIA DI PROGETTO
EA04	SCALA: 1:200
	DATA MARZO 2016