



**COMUNE DI BARLETTA**  
 Medaglia d'oro al merito civile e militare  
 Città della Difesa

AREA TECNICA - SETTORE LAVORI PUBBLICI

OGGETTO:

Riqualificazione paesaggistica del litorale di Barletta come frontiera ecologica attraverso la realizzazione di un impianto per il trattamento delle acque di prima pioggia finalizzato a migliorare la qualità delle acque balneabili e complessivo della sistemazione del tratto terminale del canale H interessato da fenomeni di erosione e insalubrità dell'intera area costiera. (Stacolo H - Litoranea di Ponente)

**PROGETTO PRELIMINARE**

TAVOLA

11

**PIANTA DI RILIEVO  
 COLLETTORE "B" E CANALE "H"**

PROGETTAZIONE


Inp. Tommaso TROISCI  
 Gen. Giocchino DI BENEDETTO

RESPONSABILE DEL PROCEDIMENTO  
 Ing. Sebastiano PISANO

PROCEDURA  
 ESPROPRIATIVA

Gen. Giacomo BRUNO

IL DIRIGENTE  
 Arch. Donato LAMACCHIA

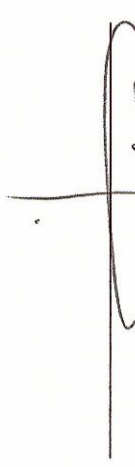

DATA


FEBBRAIO 2017

AGGIORNATA

ARCHIVIO CA.....A.....C.....

RAPP. 1:1 10 20 50 100 200 250 500 1000 2000 5000 10000 25000 50000

Limite concessione Demanio Marittimo

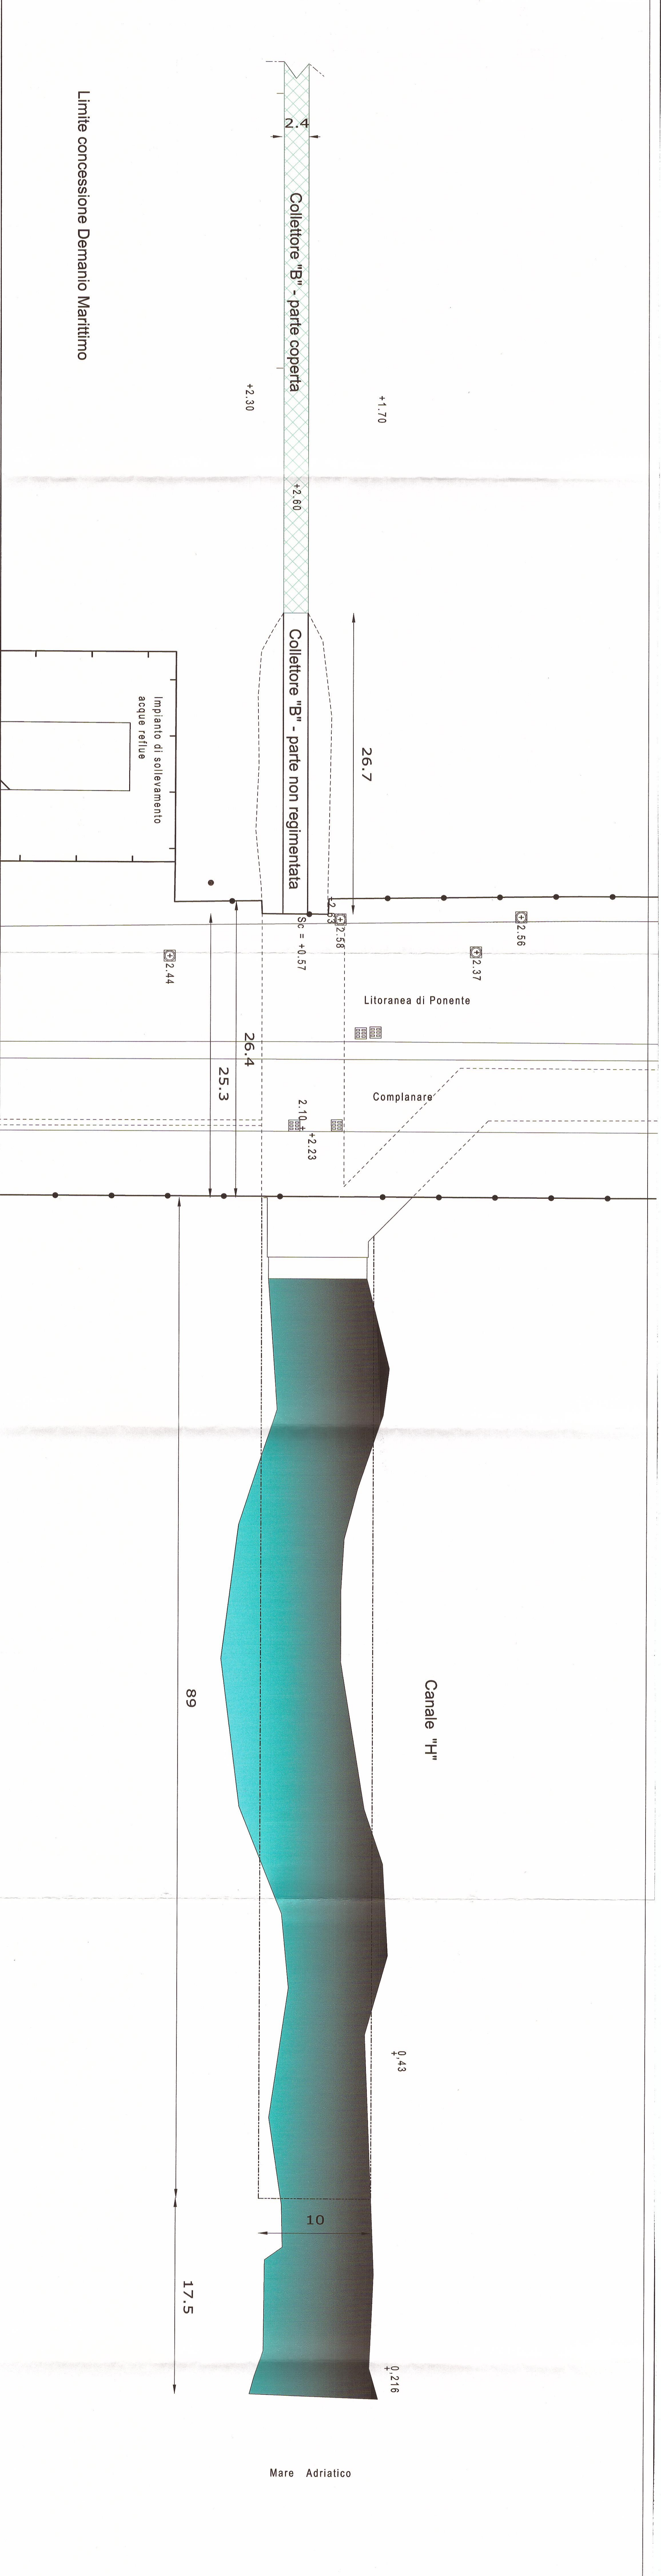

Mare Adriatico