

SCALA 1/100

COMUNE DI BARLETTA
 Medaglia d'oro al merito civile e militare
 Città della Difesa

AREA TECNICA - SETTORE LAVORI PUBBLICI

OGGETTO:
 Riqualificazione paesaggistica del litorale di Barletta come frontiera ecologica attraverso la realizzazione di un impianto per il trattamento delle acque di prima pioggia finalizzato a migliorare la qualità delle acque balneabili e comprensivo della sistemazione del tratto terminale del canale H interessato da fenomeni di erosione e insalubrità dell'intera area costiera. (Stralcio H - Litoranea di Ponente)

PROGETTO PRELIMINARE

TAVOLA
12

SISTEMAZIONE DEFINITIVA DEL CANALE "H" PROGETTO


PROGETTAZIONE
 Ing. Tommaso TODISCO
 Geom. Giuseppino DIBENEDETTO

RESPONSABILITÀ DEL PROCEDIMENTO
 Ing. Spediteiro / *[Signature]*

PROCEDURA ESPROPRIATIVA
 Geom. Giacomo BRINDI

IL DIRIGENTE
 Arch. Donato LAMMICHIA

DATA FEBBRAIO 2016 AGGIORNATA ARCHIVIO CA.....C.....
 RAPP. 1 : 10 | 20 | 50 | 100 | 200 | 250 | 500 | 1000 | 2500 | 5000 | 10000 | 25000 | 50000

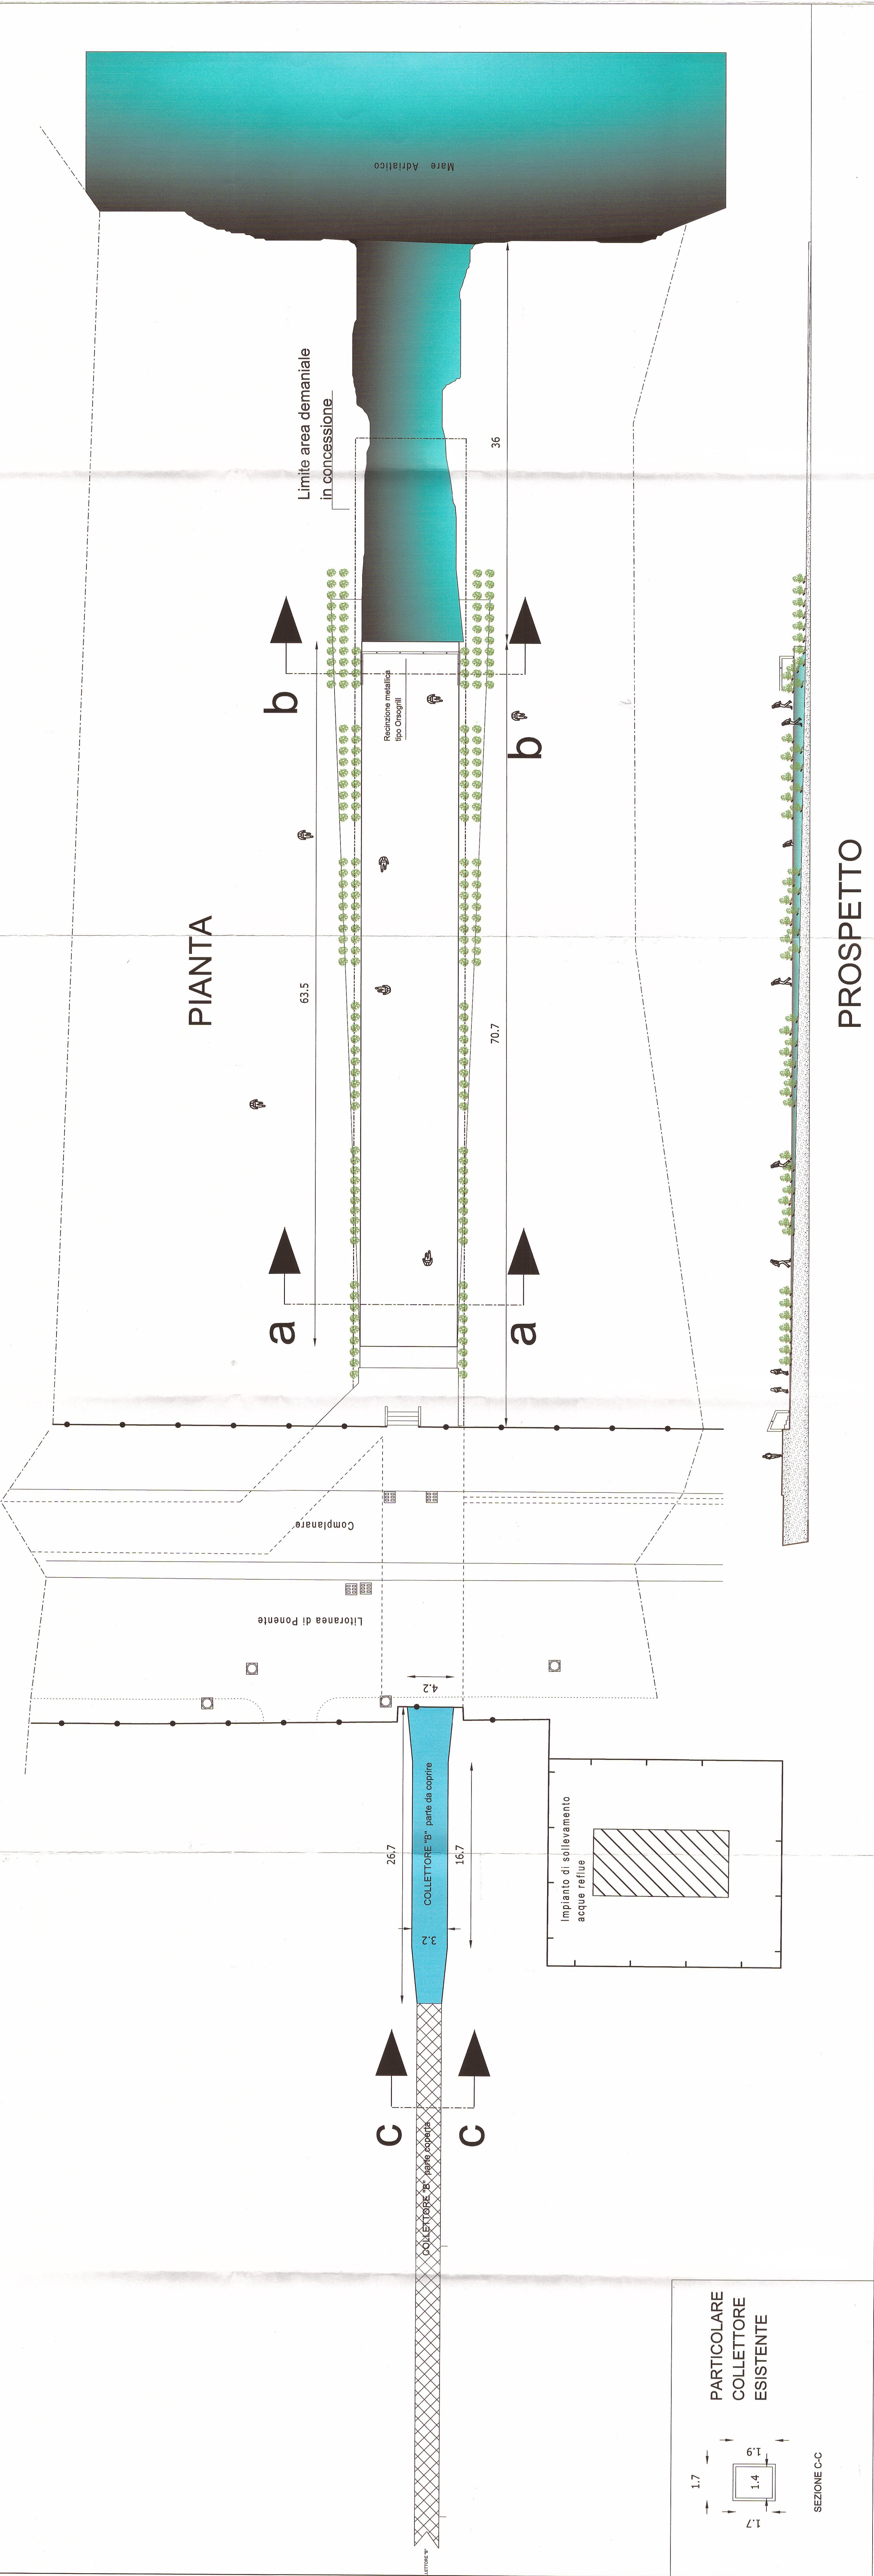

PIANTA

PROSPETTO

