



COMUNE DI BARLETTA
 Medaglia d'oro al merito civile e militare
 Città della Disfida
 AREA TECNICA - SETTORE LAVORI PUBBLICI

OGGETTO:
 Riqualificazione paesaggistica del litorale di Barletta come frontiera ecologica attraverso la realizzazione di un impianto per il trattamento delle acque di prima pioggia finalizzato a migliorare la qualità delle acque balneabili e complessivo della sistemazione del tratto terminale del canale H interessato da fenomeni di erosione e insalubrità dell'intera area costiera.
 (Stralcio H - Litoranea di Ponente)

PROGETTO PRELIMINARE

TAVOLA
14
PIANTA DELL'IMPIANTO DI TRATTAMENTO
PROGETTO

PROGETTAZIONE
 Ing. Tommaso TUDISCO
 Geom. Giuseppino DIBENEDETTO

Handwritten signature

RESPONSABILE DEL PROCEDIMENTO
 Ing. Sebastiano ZONCANO

PROCEDURA ESPROPRIATIVA
 Geom. Giacomo BRUNO


IL DIRIGENTE
 Arch. Donato LUCICCHIA

Handwritten signature

DATA FEBBRAIO 2017 **AGGIORNATA** **ARCHIVIO** CA.....A.....C.....

RAPP. 1:10 20 50 100 200 250 500 1000 2000 5000 10000 25000 50000

01/02/2017 18:07:01

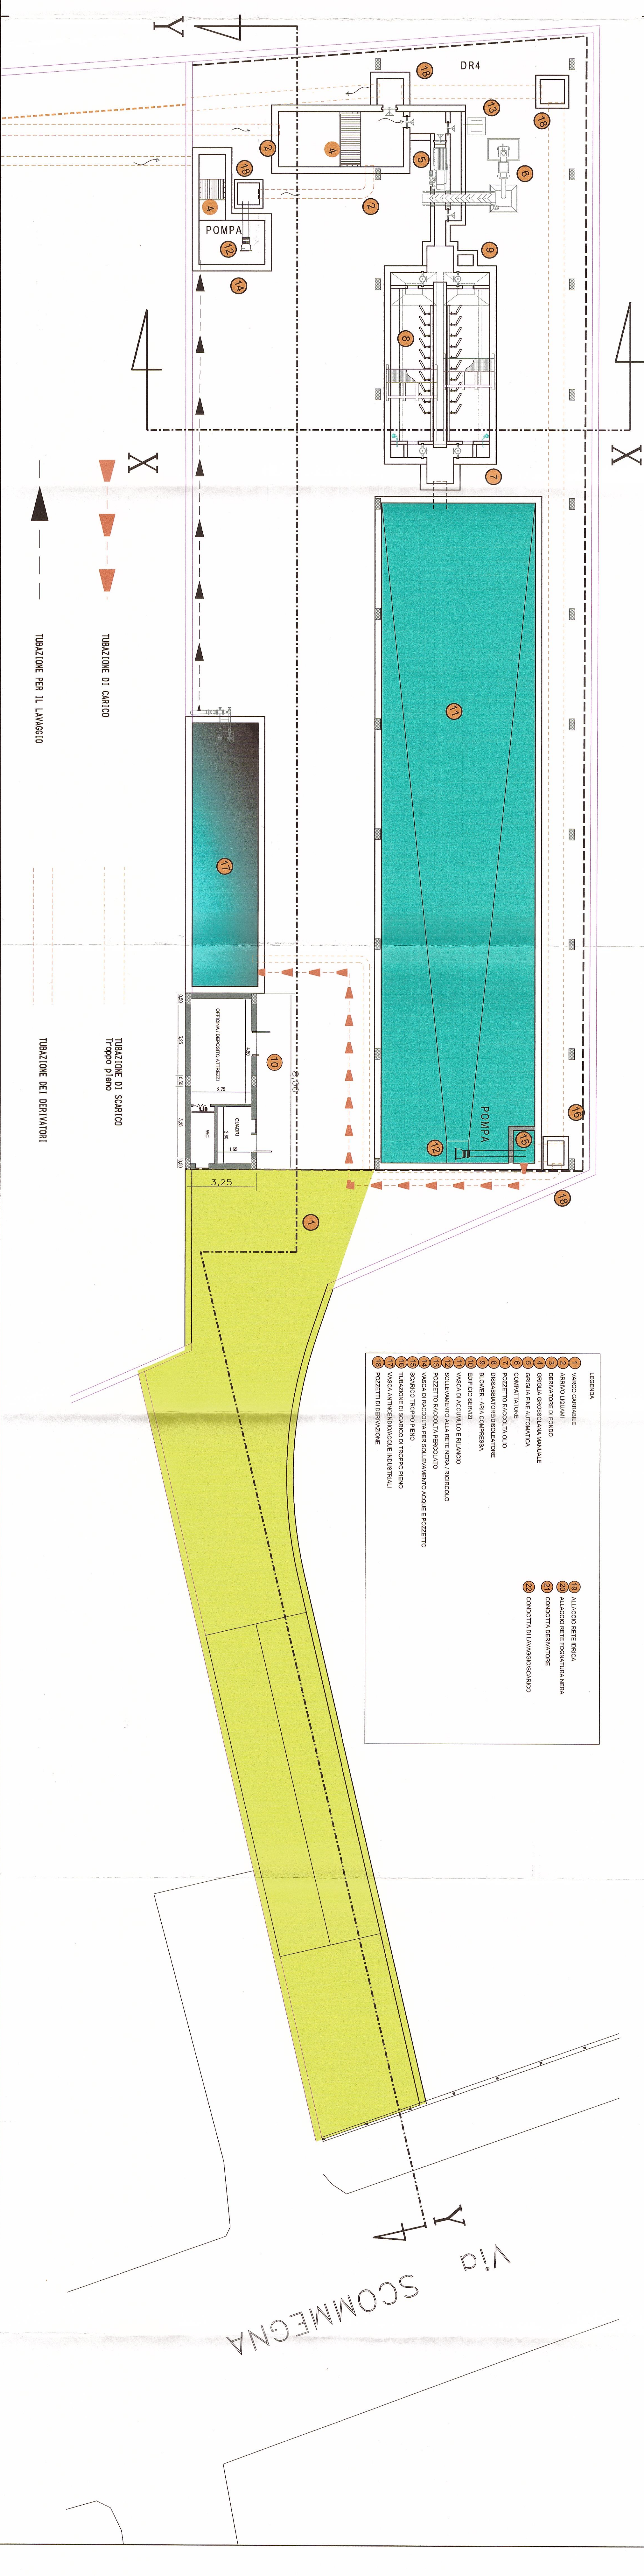

- LEGENDA**
- 1 VASCO CARABILE
 - 2 AERIO LIDUMI
 - 3 DERIVATORE DI FONDO
 - 4 GRIGLIA GROSSOLANA MANUALE
 - 5 GRIGLIA FINE AUTOMATICA
 - 6 COMPARTITORE
 - 7 POZZETTO RACCOLTA OLIO
 - 8 DISSABBIATORE/SOLLEVATORE
 - 9 BLOWER - ARII COMPRESSA
 - 10 EDIFICIO SERVIZI
 - 11 VASCA DI ACCUMULO E RILANCIO
 - 12 SOLLEVAMENTO ALLA RETE NERA / RIORICOLO
 - 13 POZZETTO RACCOLTA PERCOLATO
 - 14 VASCA DI RACCOLTA PER SOLLEVAMENTO ACQUE E POZZETTO
 - 15 SCARICO TROPPO PIENO
 - 16 TUBAZIONE DI SCARICO DI TROPPO PIENO
 - 17 VASCA ANTINCENDIO/ACQUE INDUSTRIALI
 - 18 POZZETTI DI DERIVAZIONE
 - 19 ALIACIO RETE IDRICA
 - 20 ALIACIO RETE FOGNATURA NERA
 - 21 CONDOTTA DERIVATORE
 - 22 CONDOTTA DI LAVAGGIO/SCARICO

TUBAZIONE DI CARICO
 TUBAZIONE PER IL LAVAGGIO
 TUBAZIONE DI SCARICO
 Troppo pieno
 TUBAZIONE DEI DERIVATORI

Via SCOMMEGNA