

Comune di Barletta (BT)

Oggetto
 POR FESR PUGLIA 2014-2020
 Asse VI - Tutela dell'ambiente e promozione delle risorse naturali e culturali
 Asse 6.7 - Interventi per la valorizzazione e la fruizione del patrimonio culturale

PROGETTO ESECUTIVO



Libri di Vini

Biblioteca ex-cantina sperimentale di Barletta.

RUP:

Dott.ssa Santa Scommegna
 Ing. Lorenzo Sinisi

PROGETTISTI:

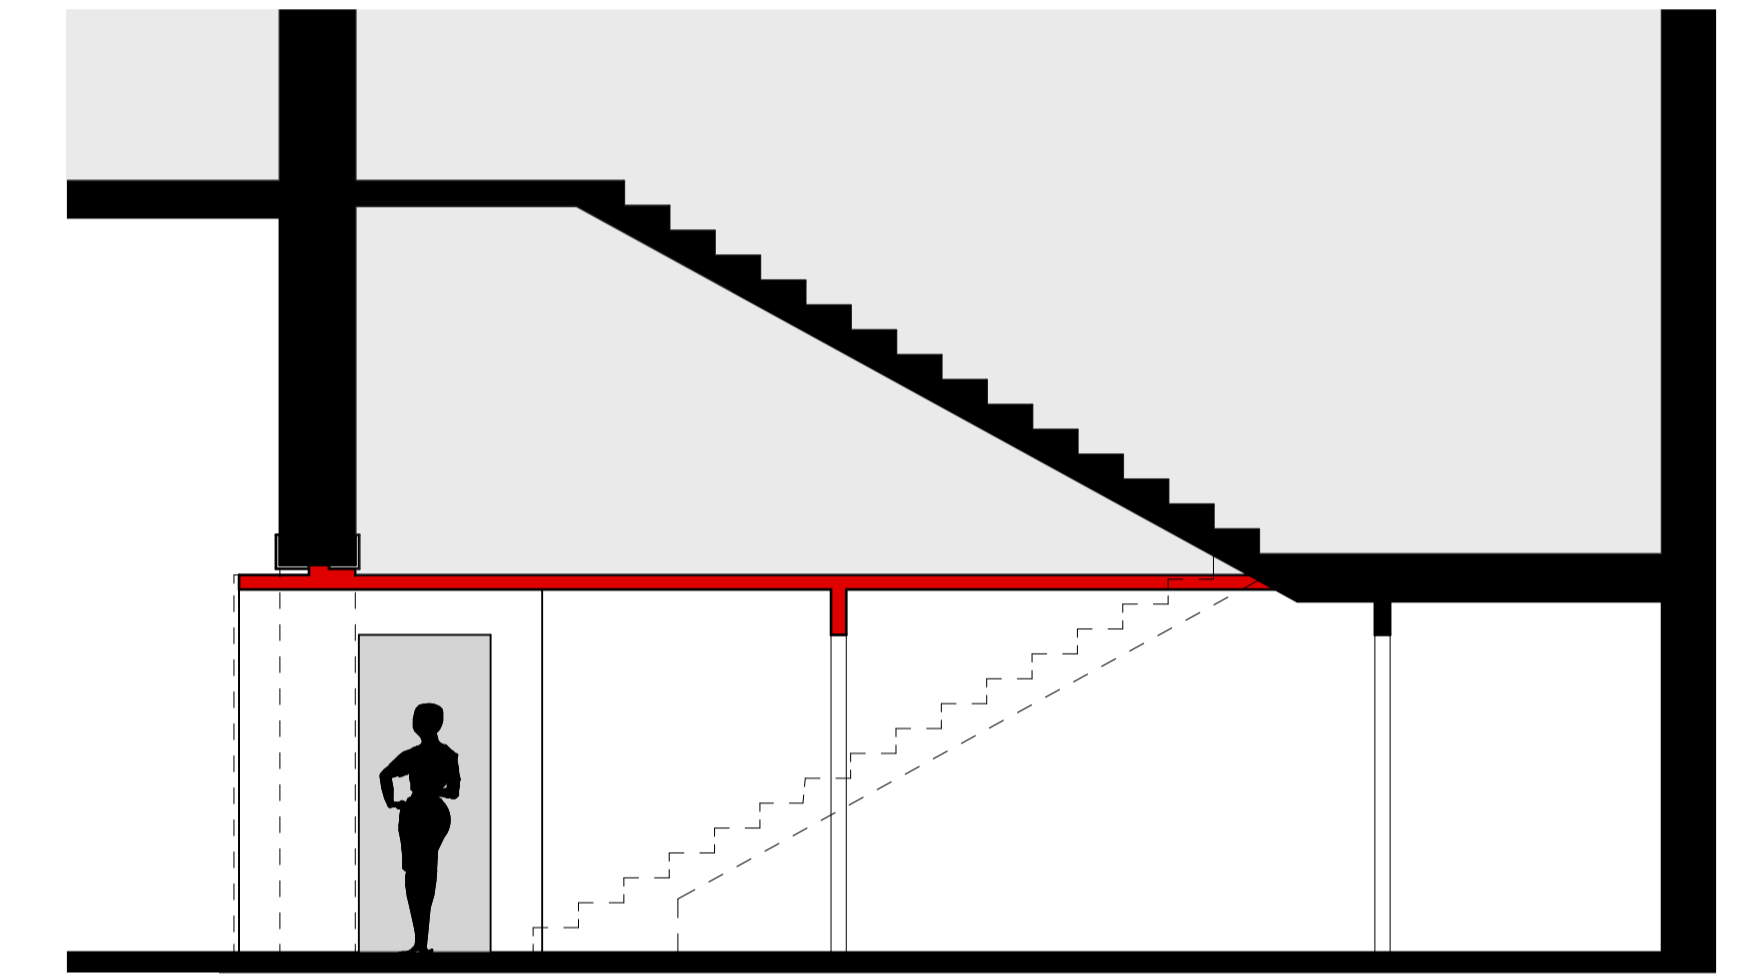
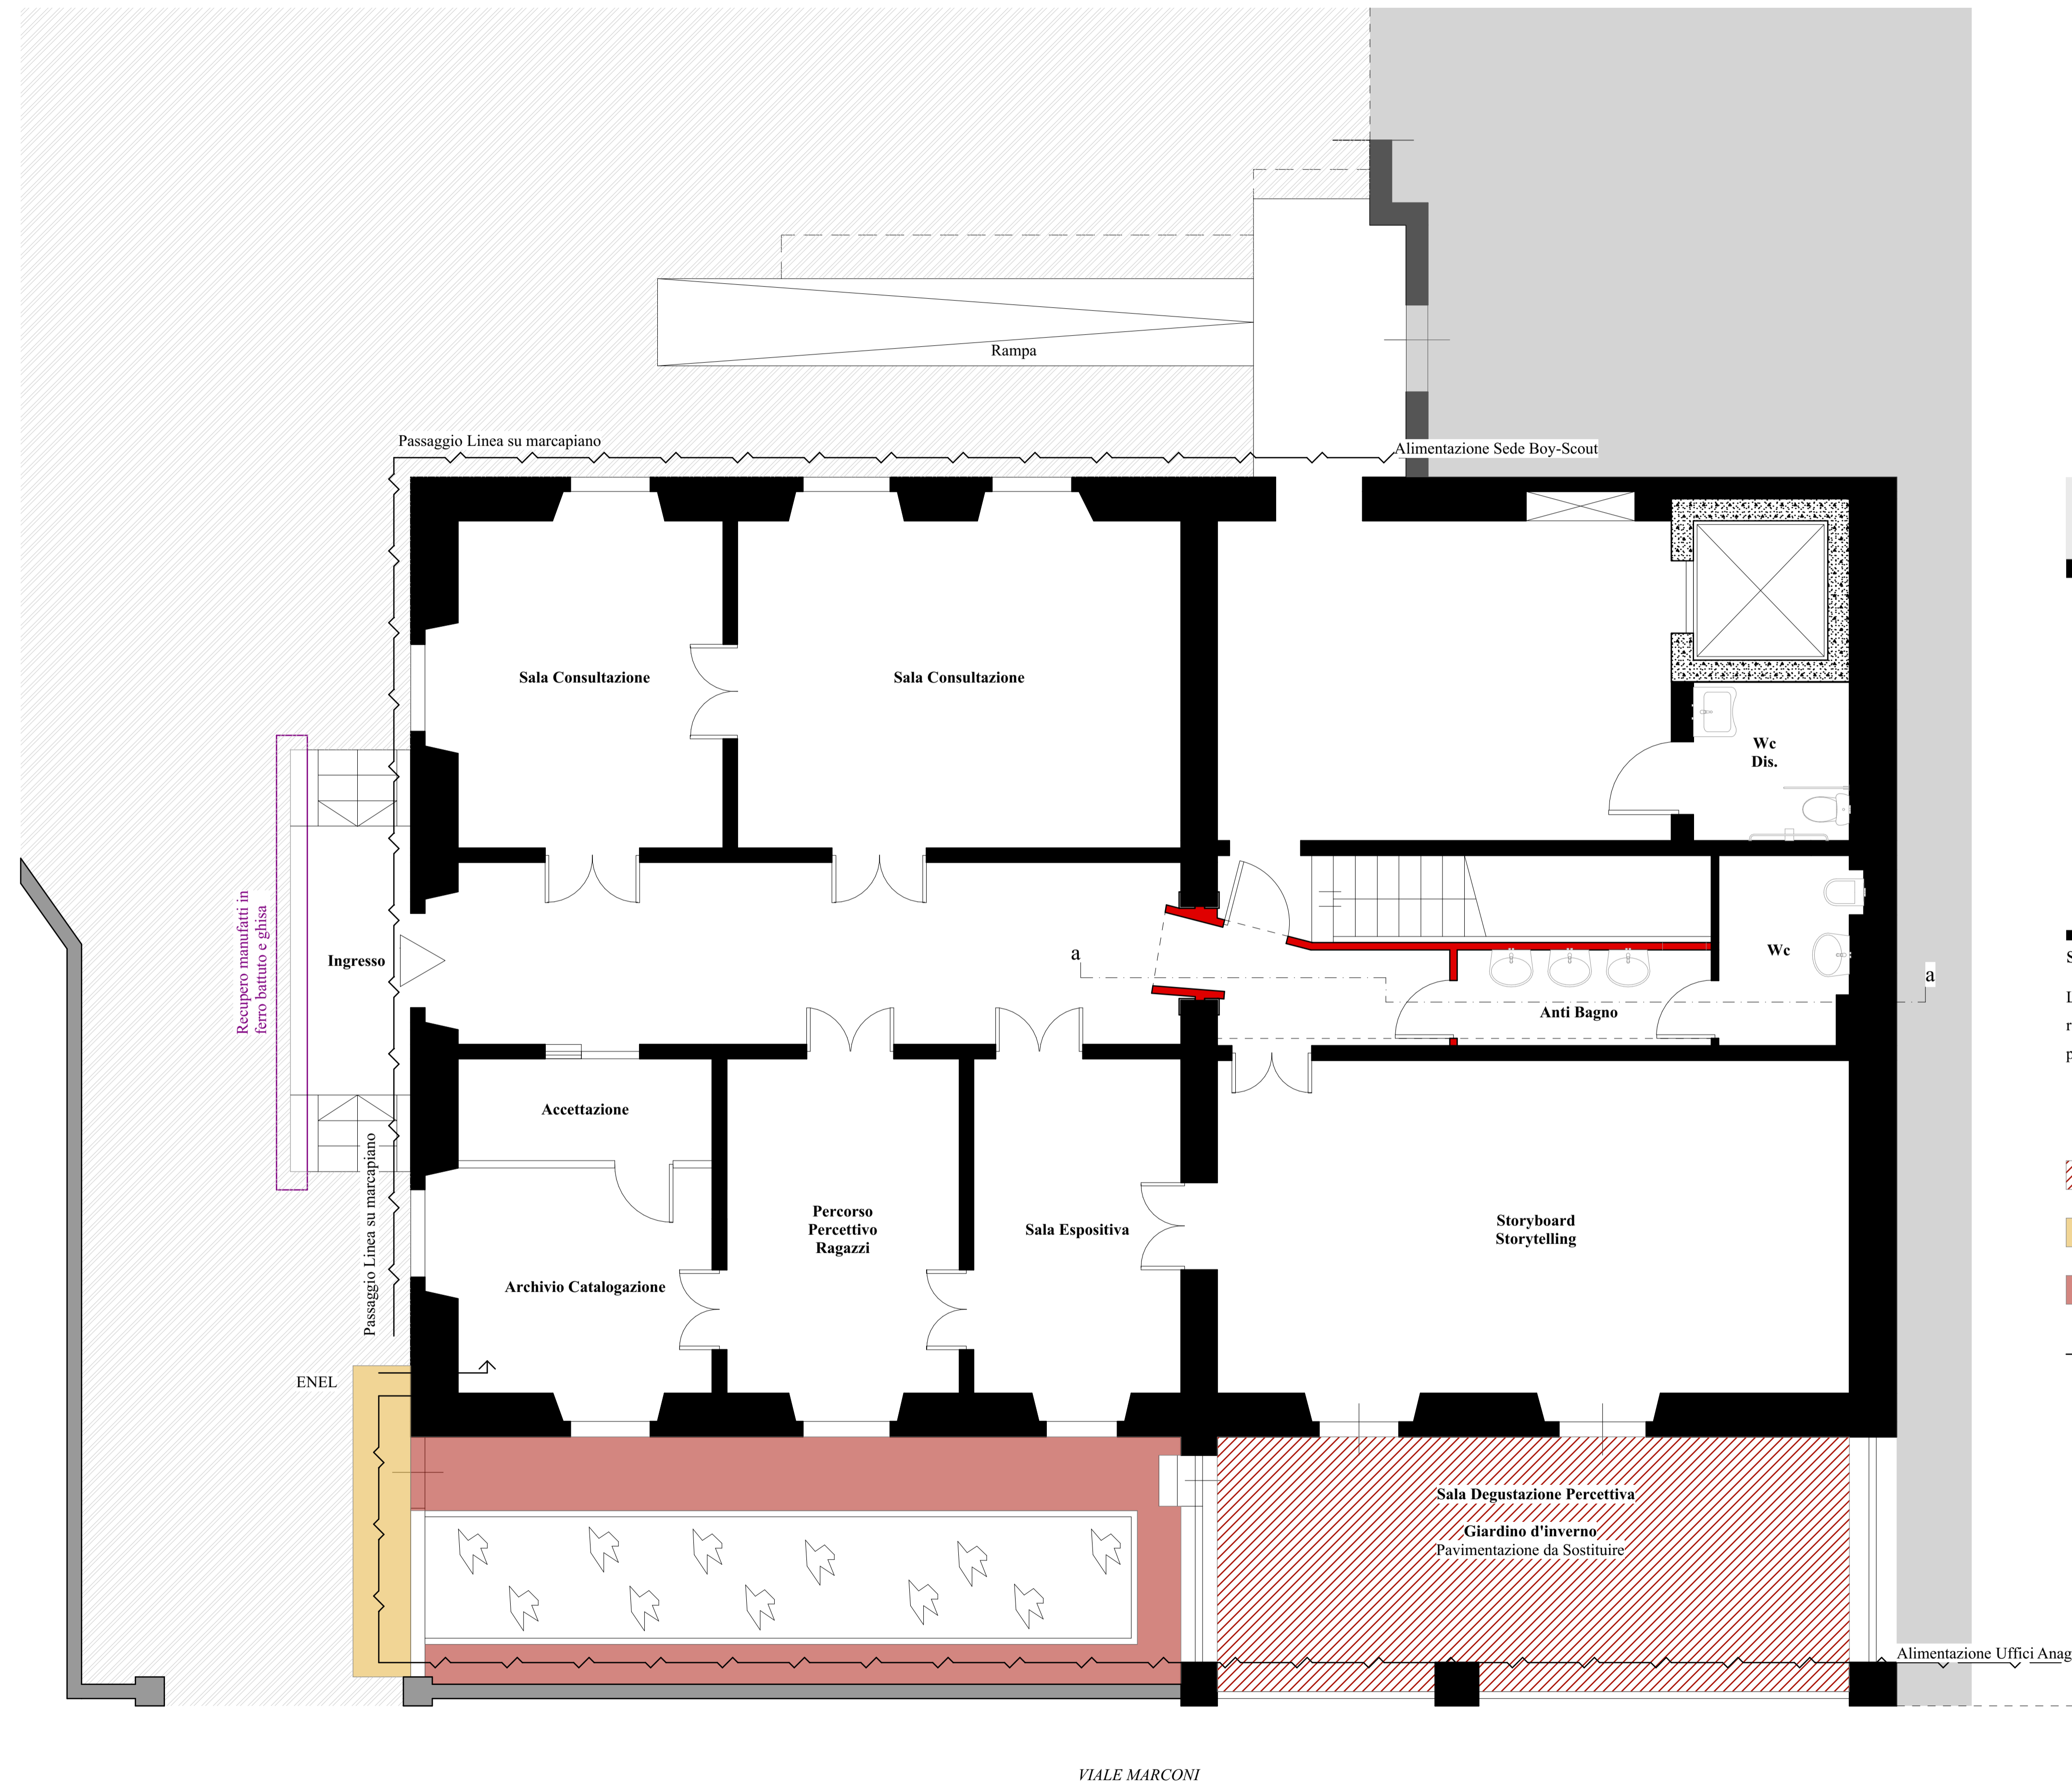
Cassandro s.r.l.
 Arch. Mauro Mennitti

PROGETTO DI RECUPERO E VALORIZZAZIONE DELLA BIBLIOTECA DELLA EX CANTINA SPERIMENTALE DI BARLETTA

Community Library,
 Biblioteche di Comunità:
 essenza di territorio,
 innovazione,
 comprensione
 nel segno del libro
 e della conoscenza




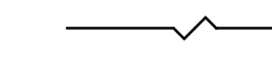
TAV. 1.1 Perizia

TAVOLA
 VARIANTE



SEZ. a-a

La parete ed il controsoffitto EI 90 di delimitazione del comparto antincendio e coincidente con l'anti bagno sarà realizzata come in elaborati grafici al fine di garantire le caratteristiche di tenuta e isolamento richieste. L'altezza della parete EI 90 è stata ridotta a m 2.60 al fine di poter ottenere la certificazione richiesta.

-  Pavimentazione da sostituire
-  Basolato interessato da rimozione e recupero
-  Pavimentazione in marmette da sostituire
-  Nuova alimentazione

PLANIMETRIA CON INDICAZIONI DELLE VARIAZIONI