



COMUNE DI BARLETTA
Medaglia d'oro al Valore Militare e al Merito Civile
Città della Difesa

P.O.R. FESR/FSE 2014-2020 - Azione 12.1 Rigenerazione Urbana Sostenibile
LAVORI DI RISTRUTTURAZIONE DEL CORPO BASSO DEL PALADISFIDA
M. BORGIA DA DESTINARE AD ATTIVITA' RICREATIVE E LABORATORI
DIDATTICI



PROGETTO DI VARIANTE

redatto ai sensi del comma 1 lett. c) ed e) dell'art.106 del D.Lgs n. 50/2016




IL TECNICO: Arch. C. Convertino
TIMBRO E FIRMA


COMMITTENTE: Comune di Barletta

Via Lamarmora, 9, Pozze di Greco (BR) Tel-fax: 0864898430
C.F.: 01632510745 E-mail personale: cconvertino@libero.it
P.IVA: 01632510745 PEC: claudio.convertino@architecto.it
Cell: 360377421 E-mail studio: convertinoprogettazione@gmail.com

TITOLO	PROGETTO	DATA	SCALA	TAVOLA
PAVIMENTAZIONE DELLE COPERTURE	DELLA COPERTURE	DICEMBRE 2022	1:150	8/10

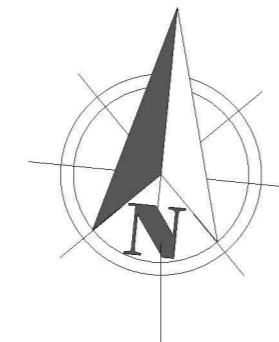

PIANTA COPERTURE
DI PROGETTO
SCALA 1:150

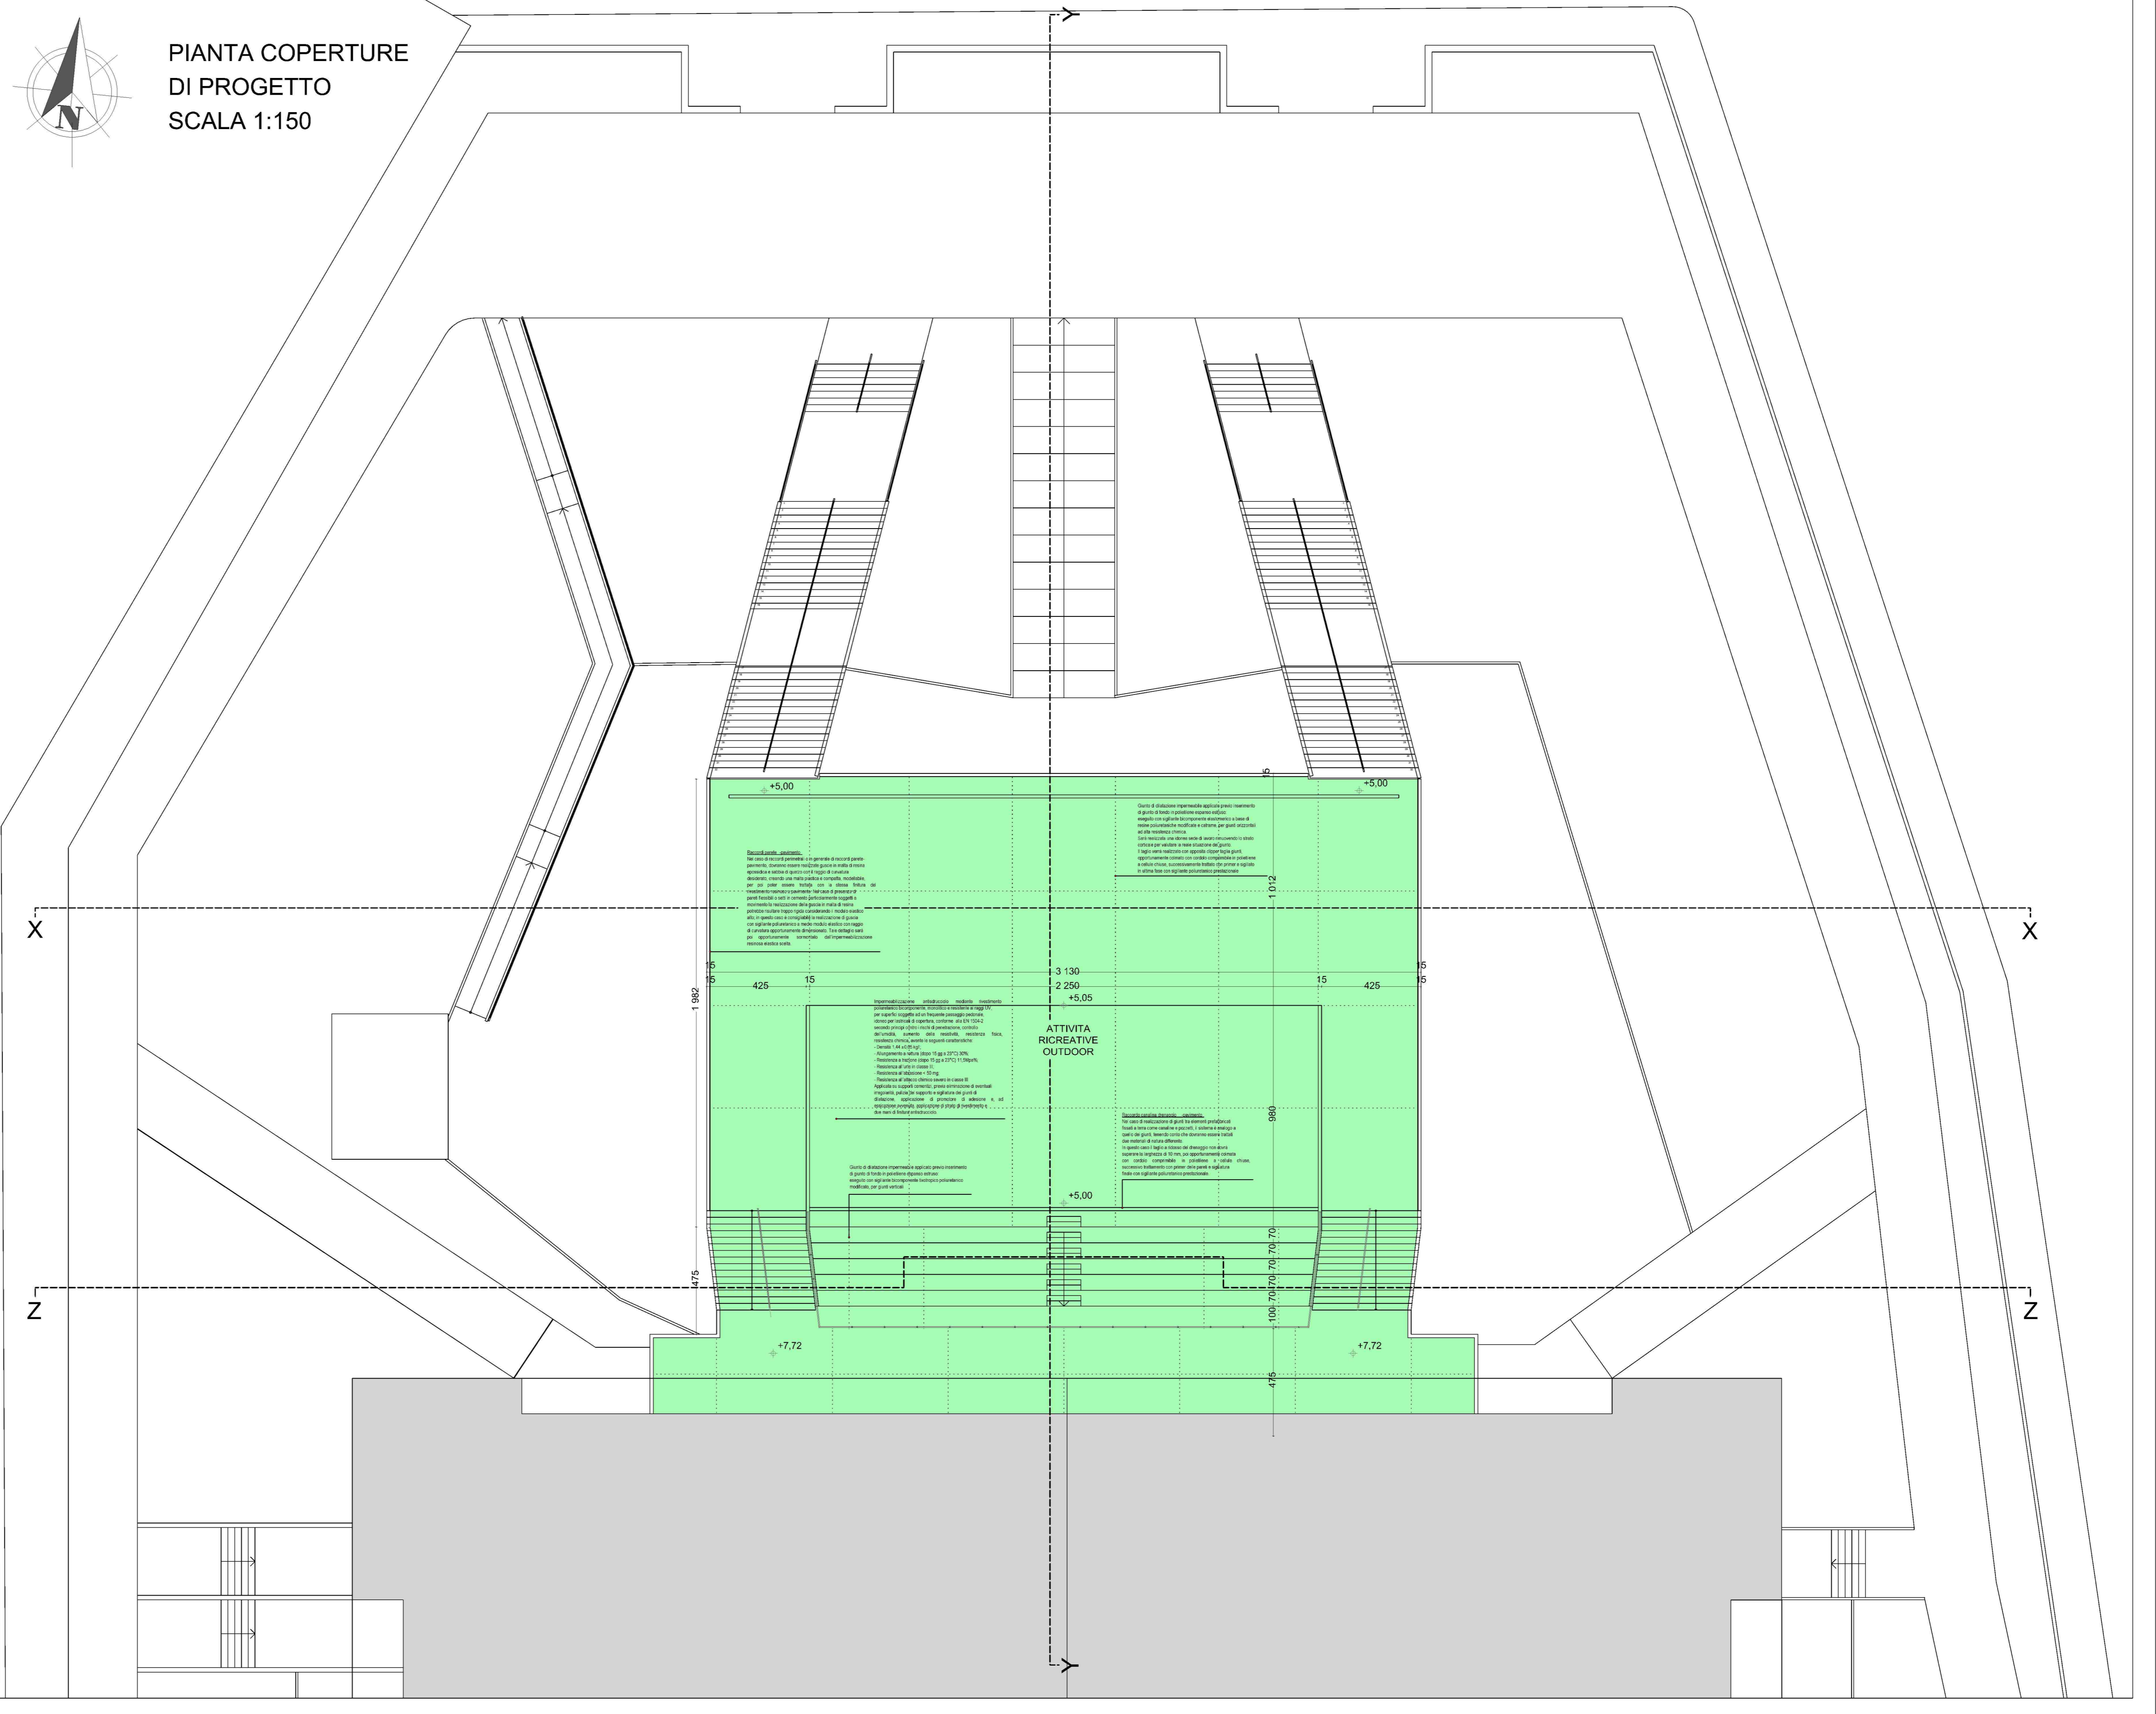

LAVORI SUPPLEMENTARI

- 1) Preparazione meccanica (*sabbiatura*) dell'intera superficie oggetto di impermeabilizzazione nonché il risanamento delle parti maggiormente ammalorate (*ripristino con malta tissotropica fibroninforzata*) e la eliminazione di eventuali difformità di superfici e (*levigatura/riempimenti vuoti*).
- 2) Sistema supplementare di sigillatura ad alte prestazioni costituito dalla combinazione di un nastro impermeabilizzante in poliolefina flessibile (FPO) ad adesione migliorata, previo trattamento delle superfici (*come sopra*) al fine di poter adeguatamente procedere con l'incollaggio con idonei adesivi epossidici.