



COMUNE DI BARLETTA

Medaglia d'oro al merito civile e militare
Città della Difesa

AREA TECNICA - SETTORE LAVORI PUBBLICI

OGGETTO:

INTERVENTO DI MODERAZIONE DEL TRAFFICO
NEL QUARTIERE SETTE FRATI ATTRAVERSO LA
REALIZZAZIONE DI ROTATORIE E PISTE CICLABILI
INCROCIO VIA FOGGIA - INCROCIO VIA E. DE NICOLA

PROGETTO ESECUTIVO

TAVOLA

11

PIANTA DELLE PAVIMENTAZIONI BITUMINOSE

PROGETTAZIONE

Geom. Giuseppino DIBENEDETTO

RESPONSABILE DEL PROCEDIMENTO


Ing. Salvatore MASTRORILLO


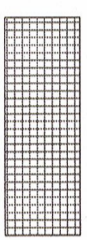

IL DIRIGENTE

Ing. Salvatore MASTRORILLO

DATA FEBBRAIO 2009 AGGIORNATA MARZO 2012 ARCHIVIO CA.....A.....C.....

RAPP. 1 : 10 20 50 100 200 250 500 1000 2000 5000 10000 25000 50000

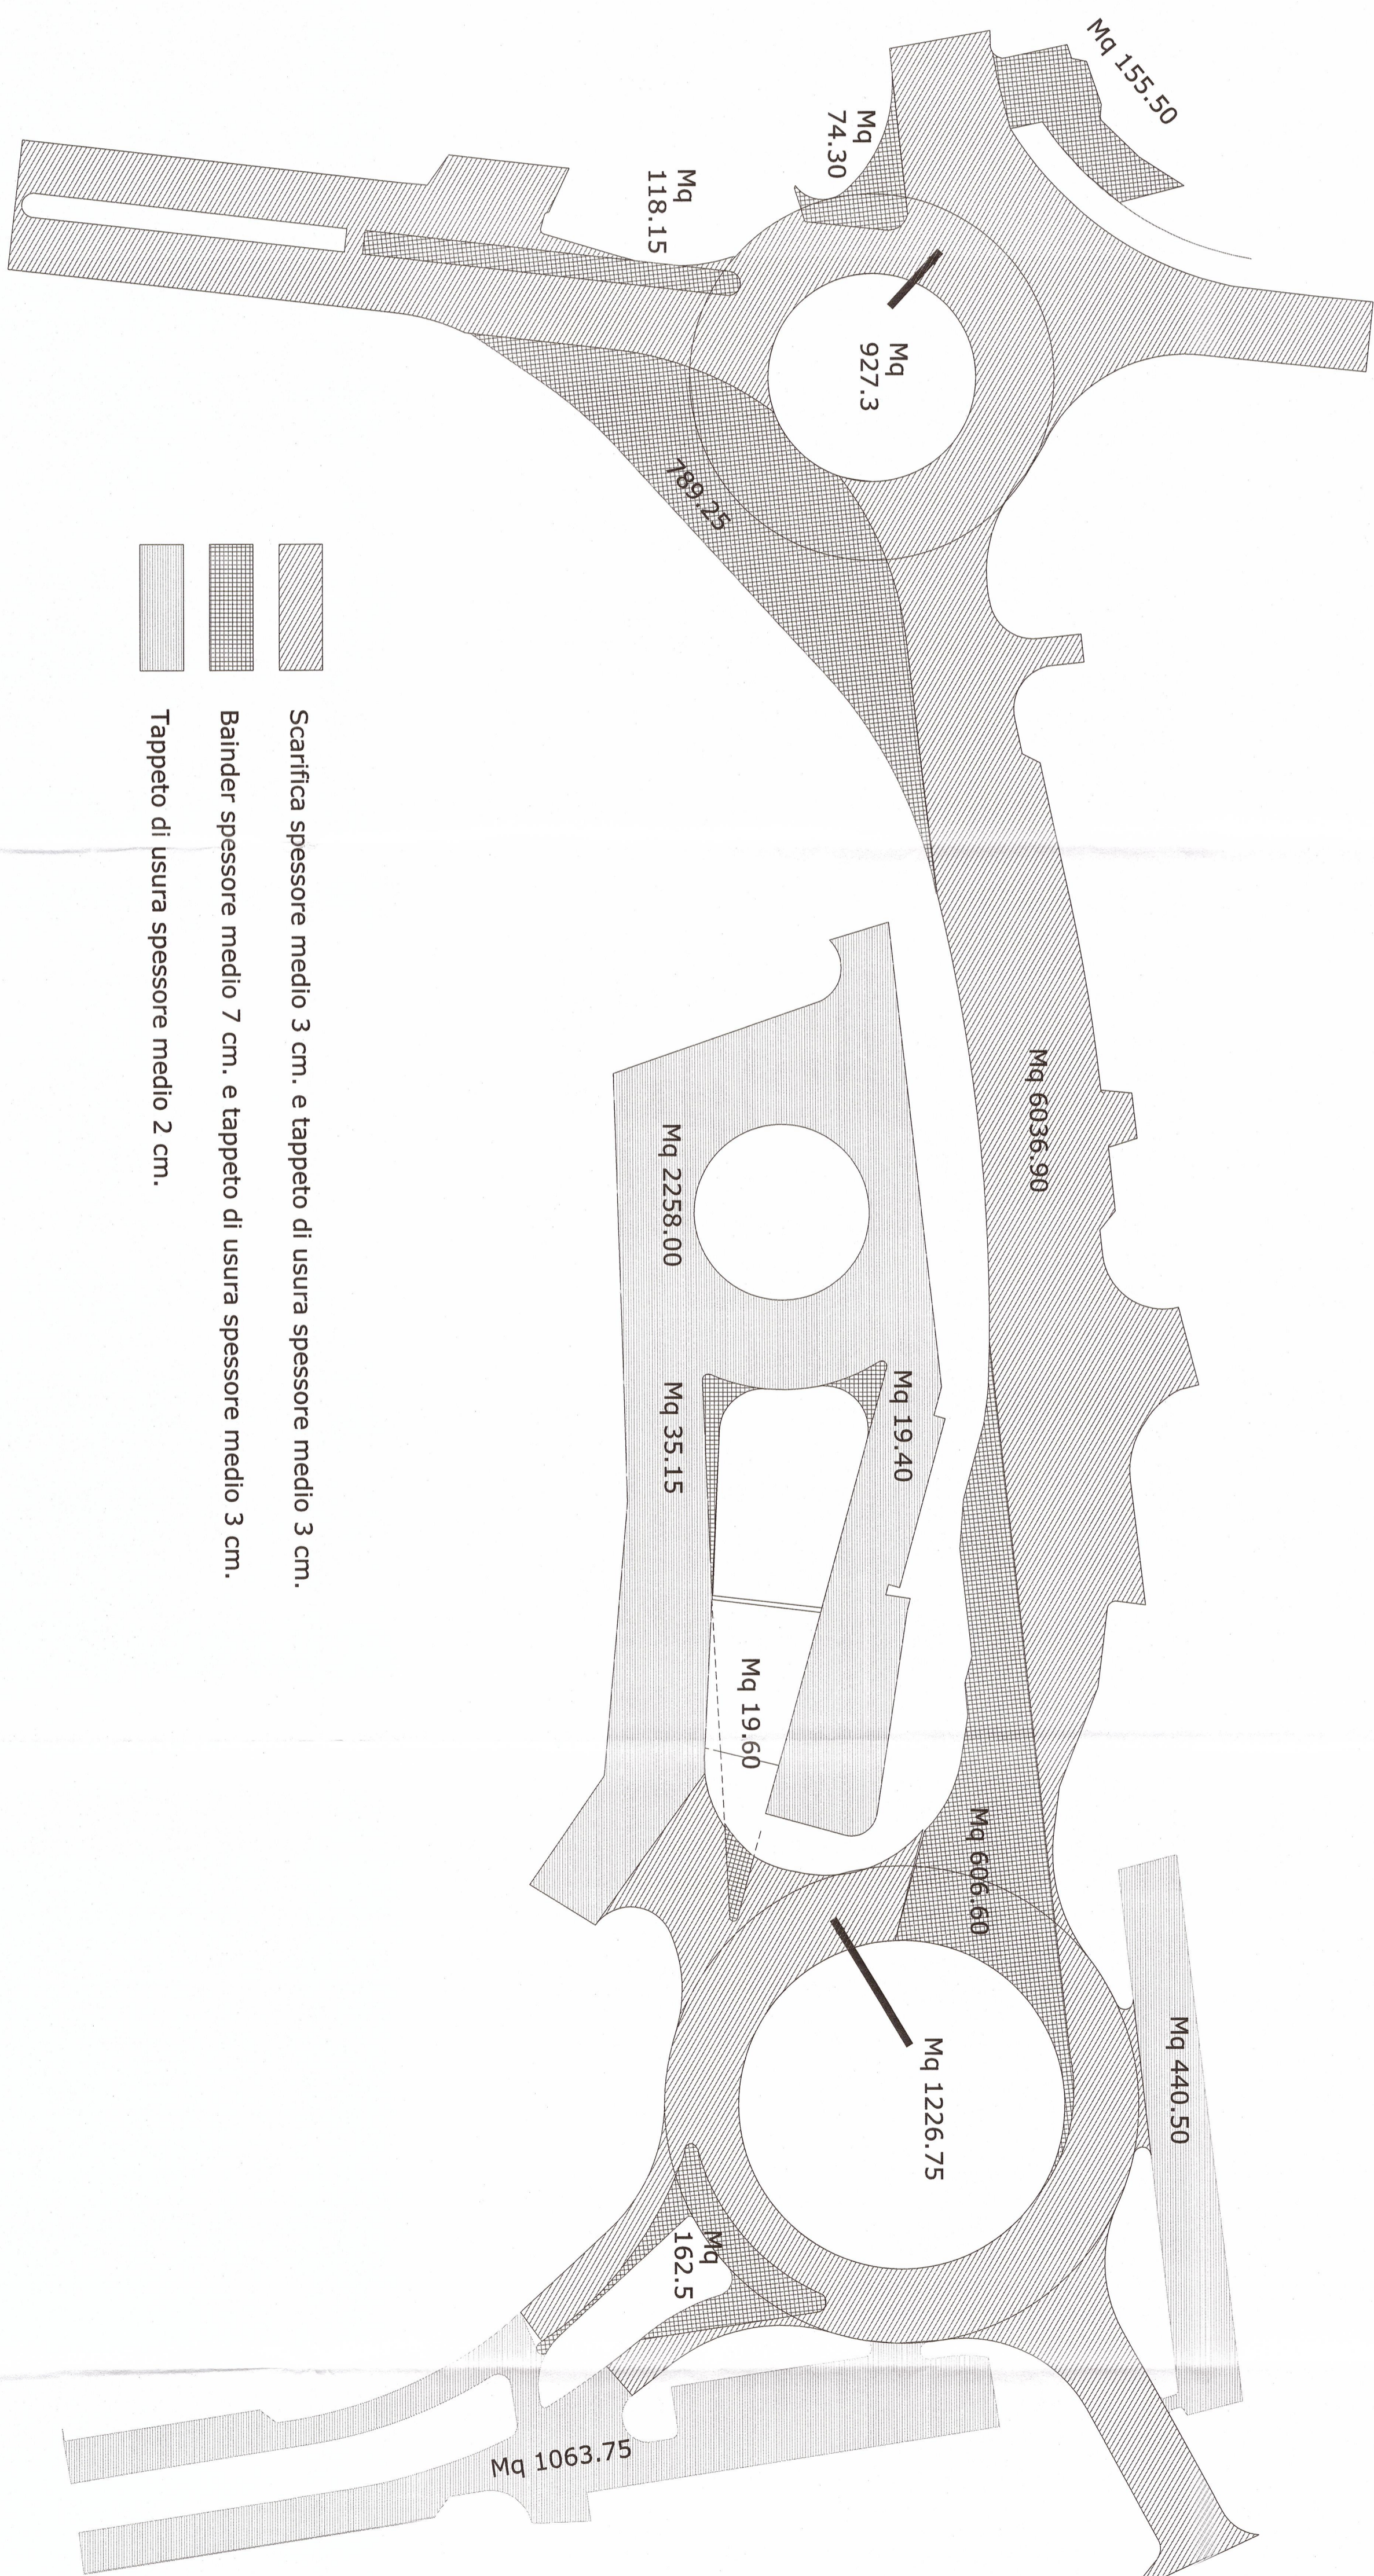

-  Scarifica spessore medio 3 cm. e tappeto di usura spessore medio 3 cm.
-  Balinder spessore medio 7 cm. e tappeto di usura spessore medio 3 cm.
-  Tappeto di usura spessore medio 2 cm.