



**COMUNE DI BARLETTA**  
 Medaglia d'oro al merito civile e militare  
 Città della Difesa  
 AREA TECNICA - SETTORE LAVORI PUBBLICI

OGGETTO:

INTERVENTO DI MODERAZIONE DEL TRAFFICO  
 NEL QUARTIERE SETTE FRATI ATTRAVERSO LA  
 REALIZZAZIONE DI ROTATORIE E PISTE CICLABILI  
 INCROCIO VIA FOGGIA - INCROCIO VIA E. DE NICOLA  
**PROGETTO ESECUTIVO**

TAVOLA

12

**AREE DI CANTIERE  
 FASI TEMPORALI DI  
 REALIZZAZIONE DELLE OPERE**

PROGETTAZIONE

Geom. GIACCHINO DI BENEDETTO

*Gi. De Bened.*

RESPONSABILE DEL PROCEDIMENTO

Ing. SALVATORE MASTRORILLO

*Ing. Salvatore Mastrofillo*


IL DIRIGENTE

Ing. SALVATORE MASTRORILLO

*Ing. Salvatore Mastrofillo*

DATA FEBBRAIO 2009 AGGIORNATA MARZO 2012 ARCHIVIO CA...A...C...

RAPP. 1 : 10 20 50 100 200 350 500 1000 2000 5000 10000 25000 50000

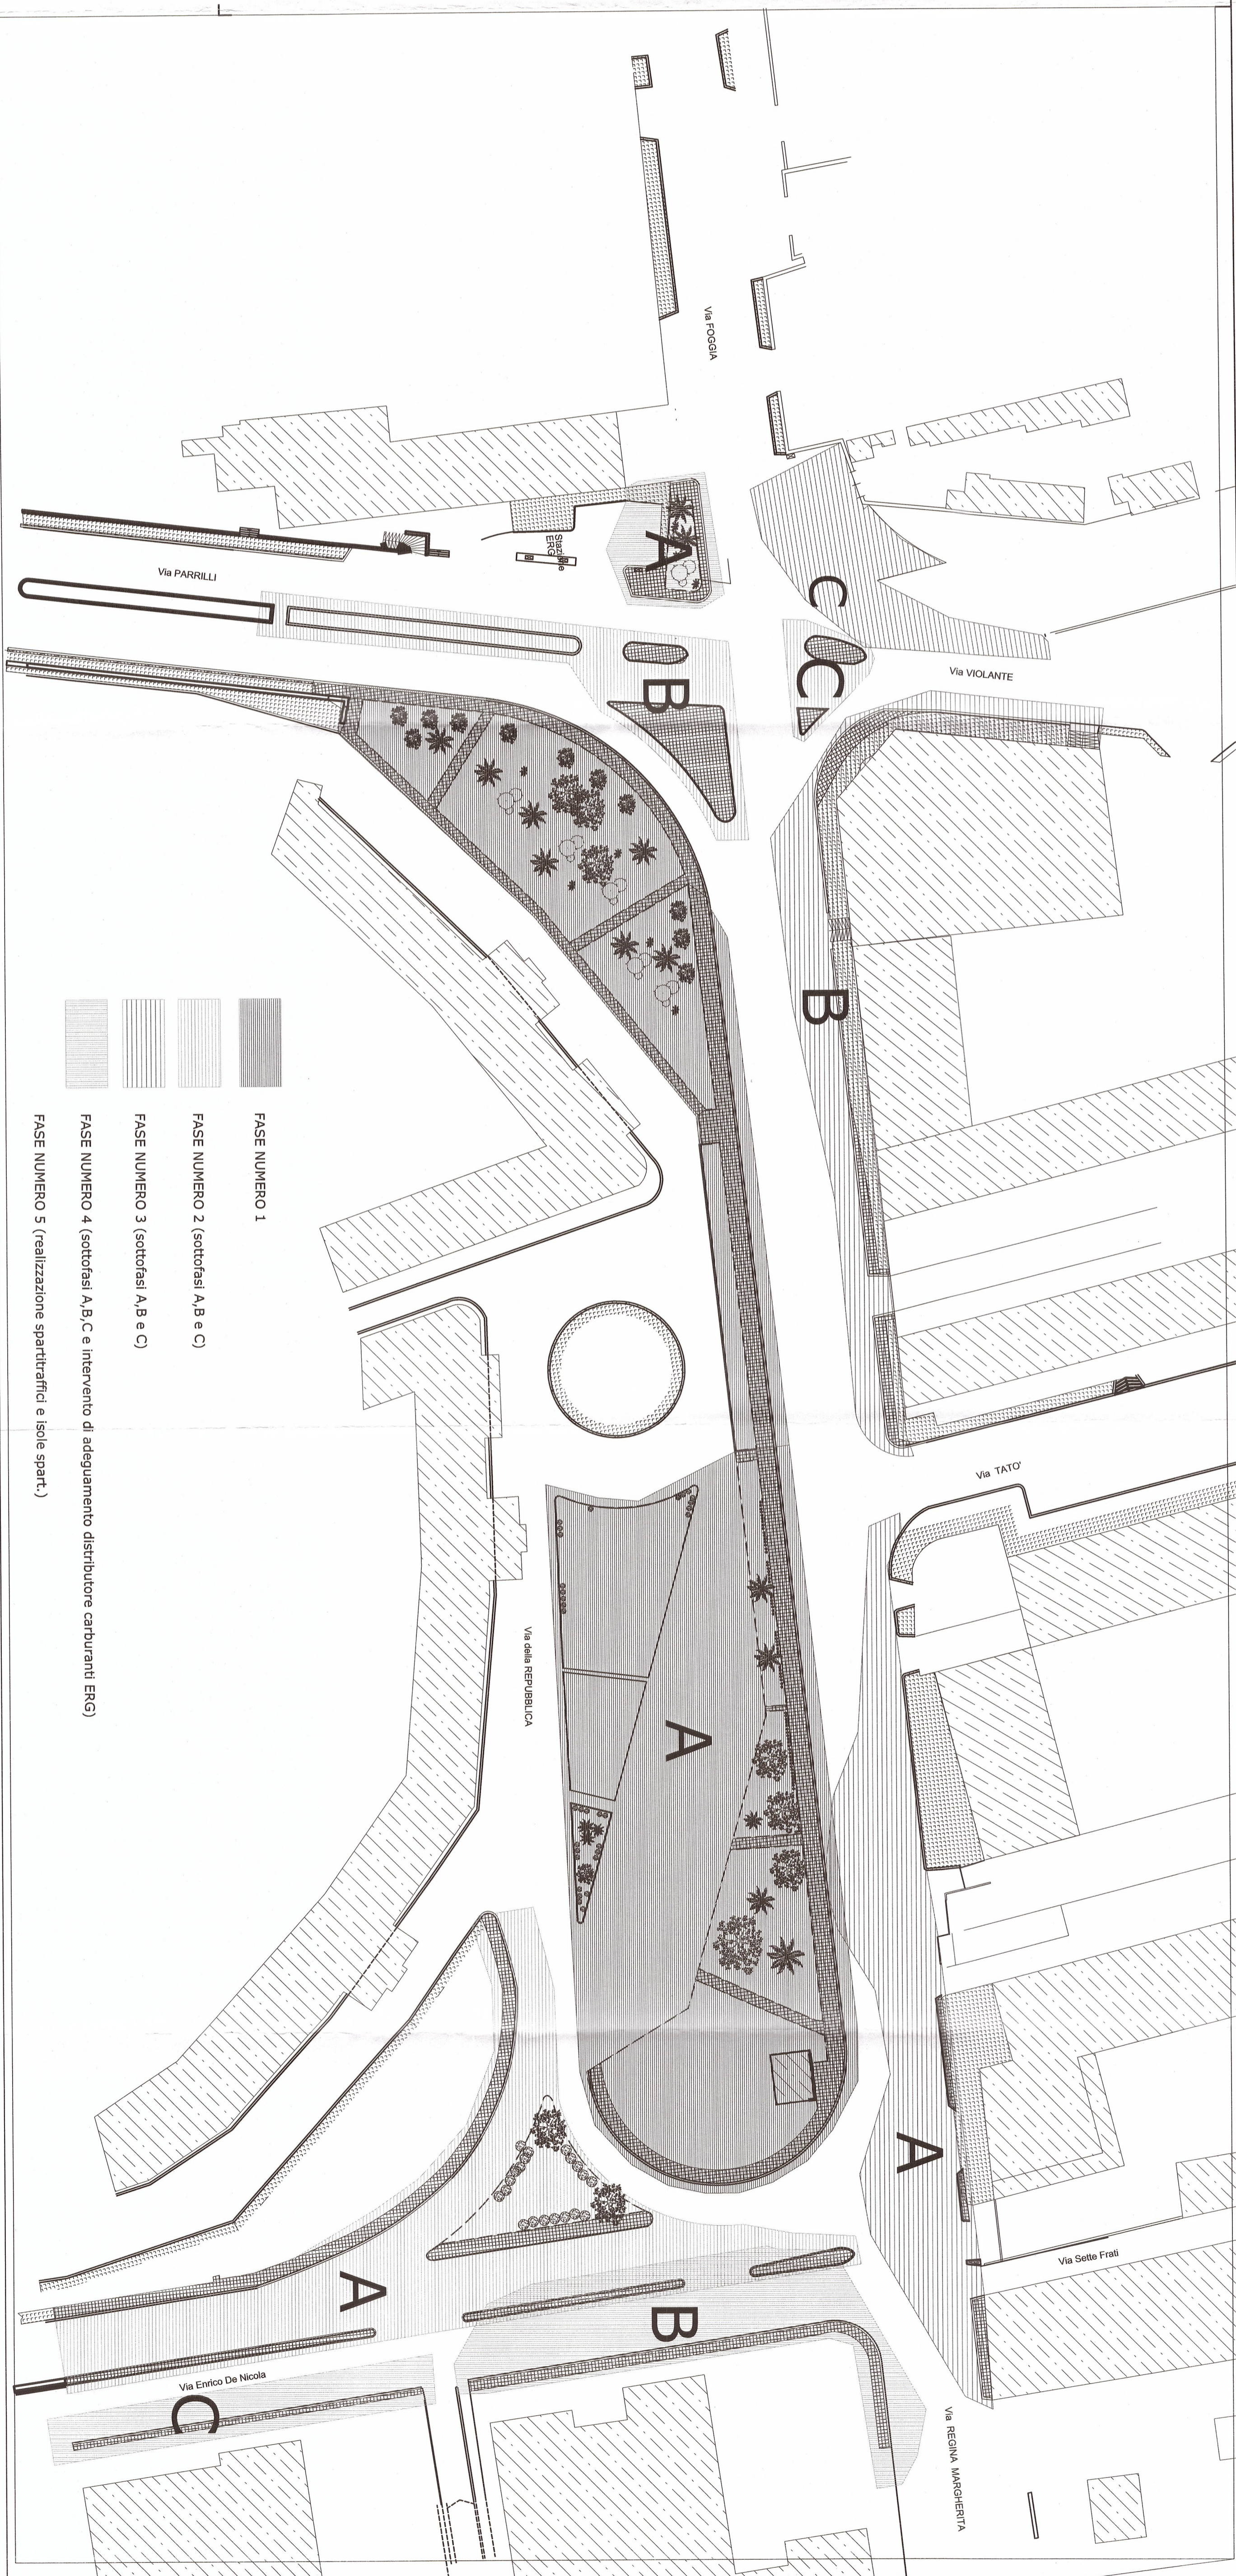

FASE NUMERO 1

FASE NUMERO 2 (sottofasi A, B e C)

FASE NUMERO 3 (sottofasi A, B e C)

FASE NUMERO 4 (sottofasi A, B, C e intervento di adeguamento distributore carburanti ERG)

FASE NUMERO 5 (realizzazione spartitraffici e isole spart.)