



COMUNE DI BARLETTA
Medaglia d'oro al merito civile e militare
Città della Distida

AREA TECNICA - SETTORE LAVORI PUBBLICI

OGGETTO:
INTERVENTO DI MODERAZIONE DEL TRAFFICO
NEL QUARTIERE SETTE FRATI ATTRAVERSO LA
REALIZZAZIONE DI ROTATORIE E PISTE CICLABILI
INCROCIO VIA FOGGIA - INCROCIO VIA E. DE NICOLA
PROGETTO ESECUTIVO


TAVOLA
FB.3
PARTICOLARI COSTRUTTIVI
Fogna bianca

PROGETTAZIONE
Ora. Giocchino DIBRECCIO
RESPONSABILE DEL PROCEDIMENTO
Ing. Salvatore MASTROBILLO

IL DIRETTORE
Ing. Salvatore MASTROBILLO

DATA FEBBRAIO 2009 AGGIORNATA MARZO 2012 ARCHIVIO C.A.V. - C.A.V.
RAPP. 1:10 1:25 1:50 1:100 1:200 1:250 1:500 1:1000 2:000 5:000 1:10000 2:50000 5:0000

PARTICOLARI COSTRUTTIVI
fognatura bianca - innesto nel pozzetto

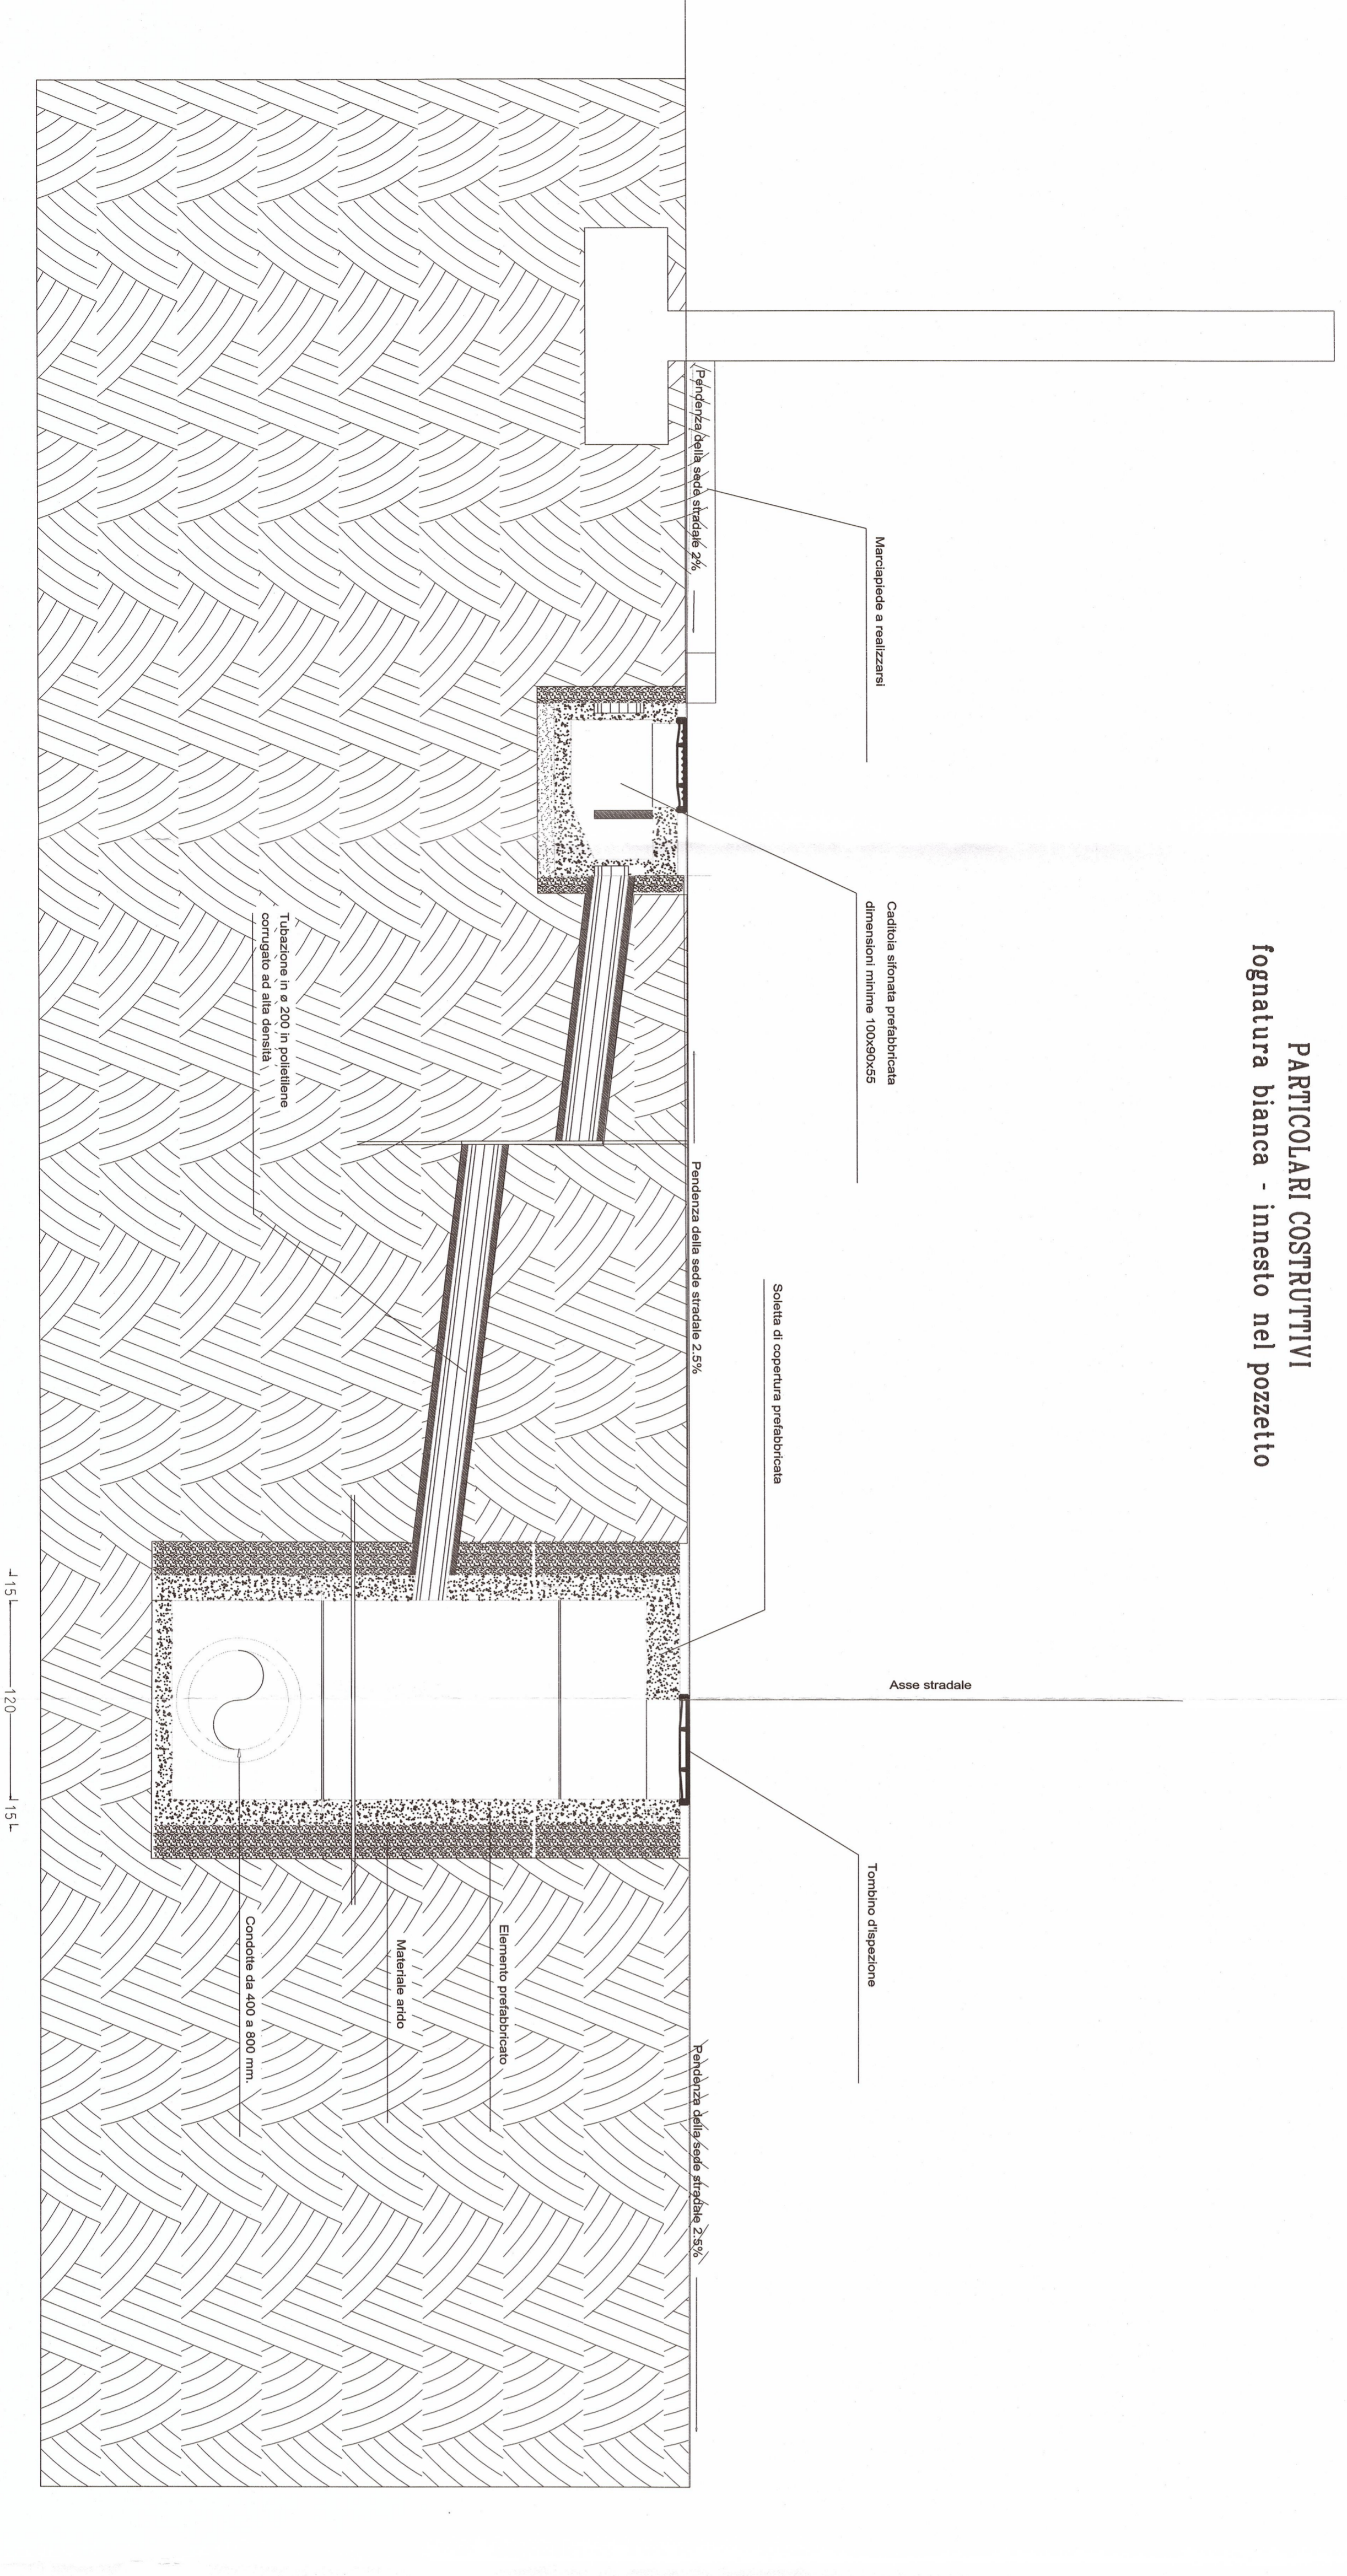

POZZETTO PREFABBRICATO IN C.A.V. (Cavidotta stradale)


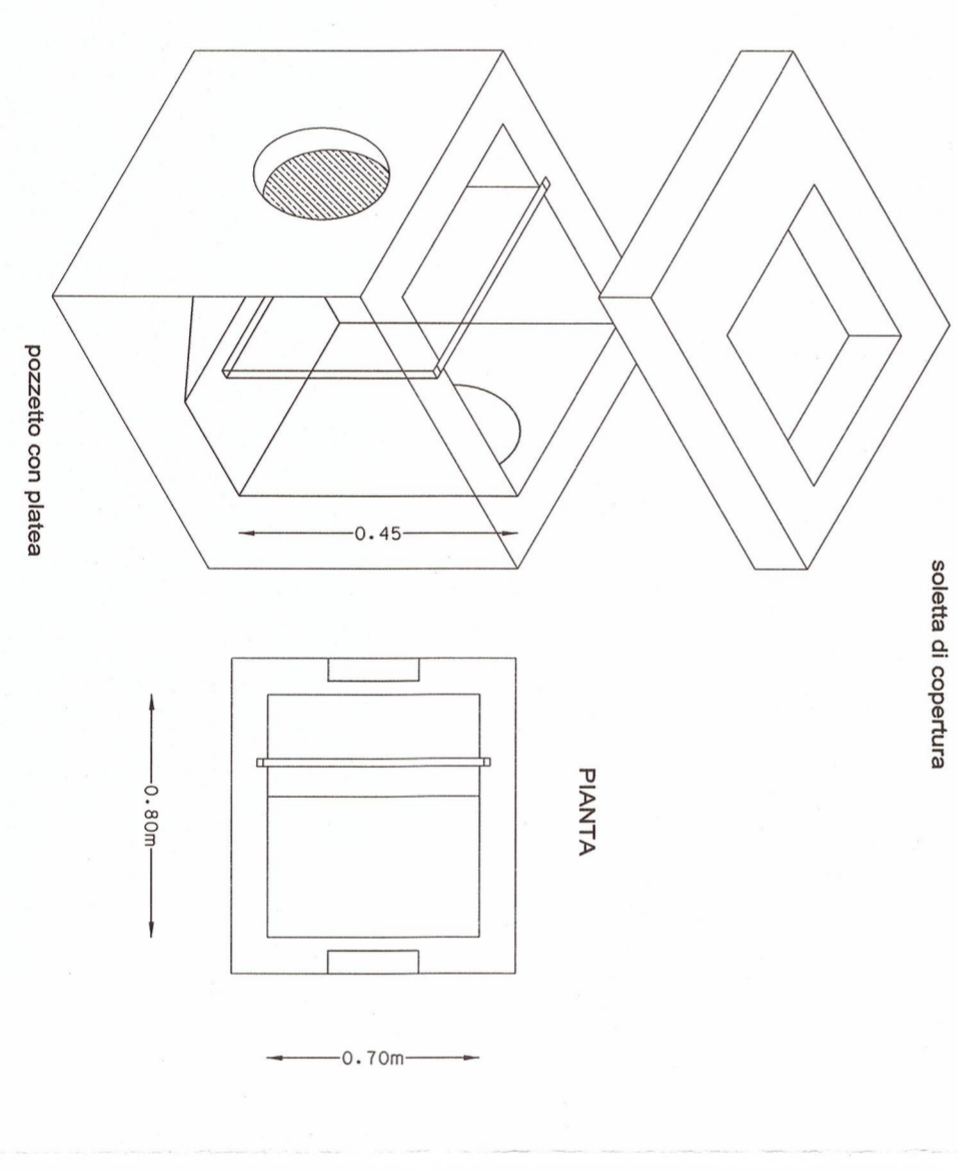


TABELLA SCAVO A SEZIONE RISTRETTA

Dimensione tubo interno	larghezza scavo
fino a 400	1,20
fino a 500	1,15
fino a 600	1,35
fino a 700	1,55
fino a 800	1,85
fino a 1000	2,20


SEZIONE TIPO

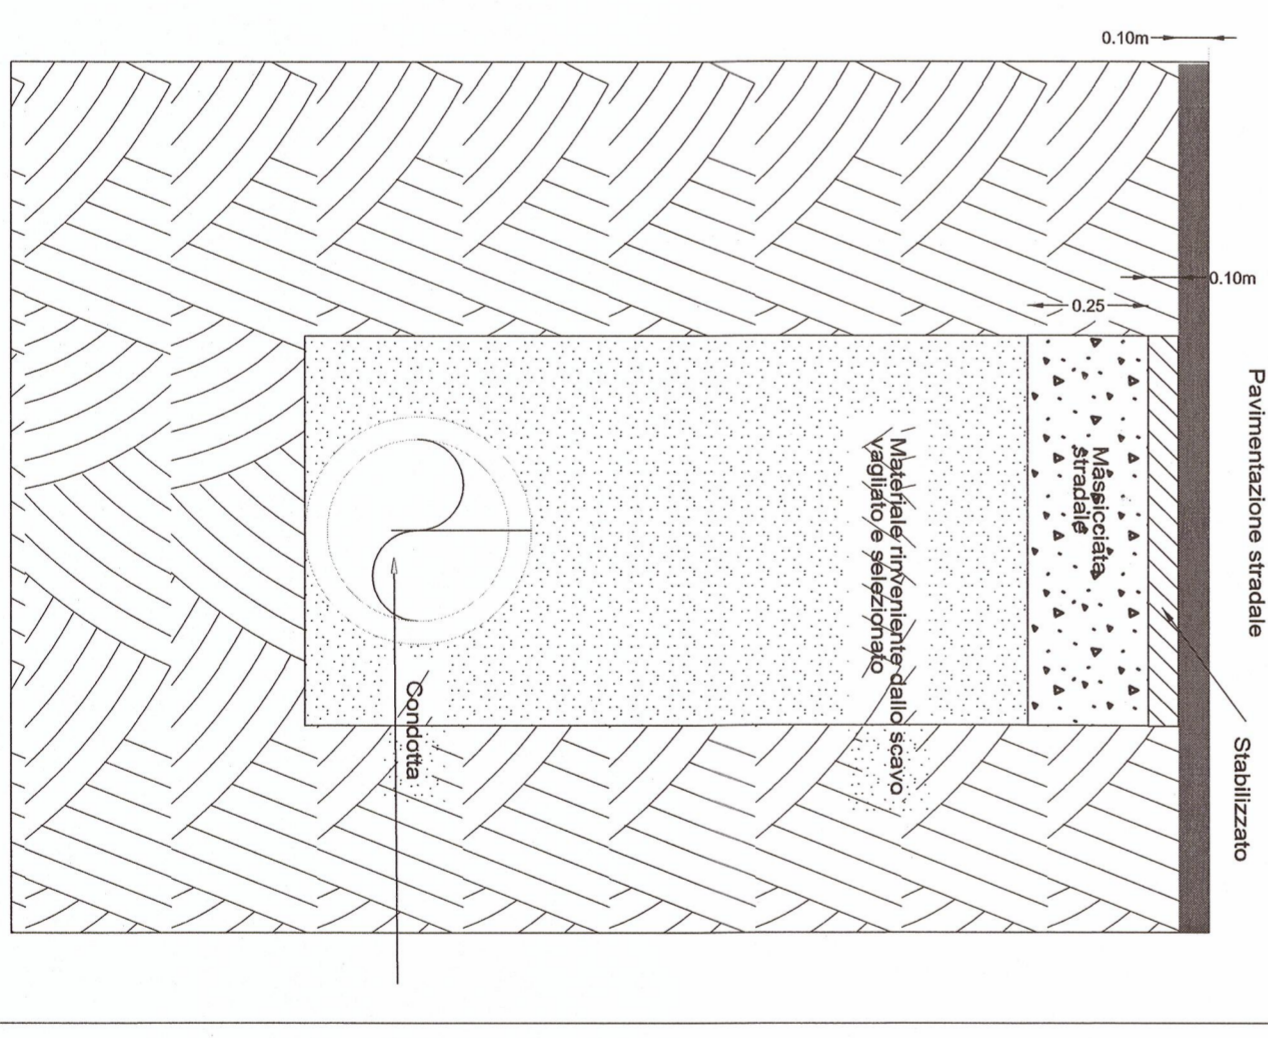

PARTICOLARE POZZETTI PER CONDOTTE DA 400 A 700 mm in c.a.p


SEZIONE POZZETTO

SEZIONE SOLETTA

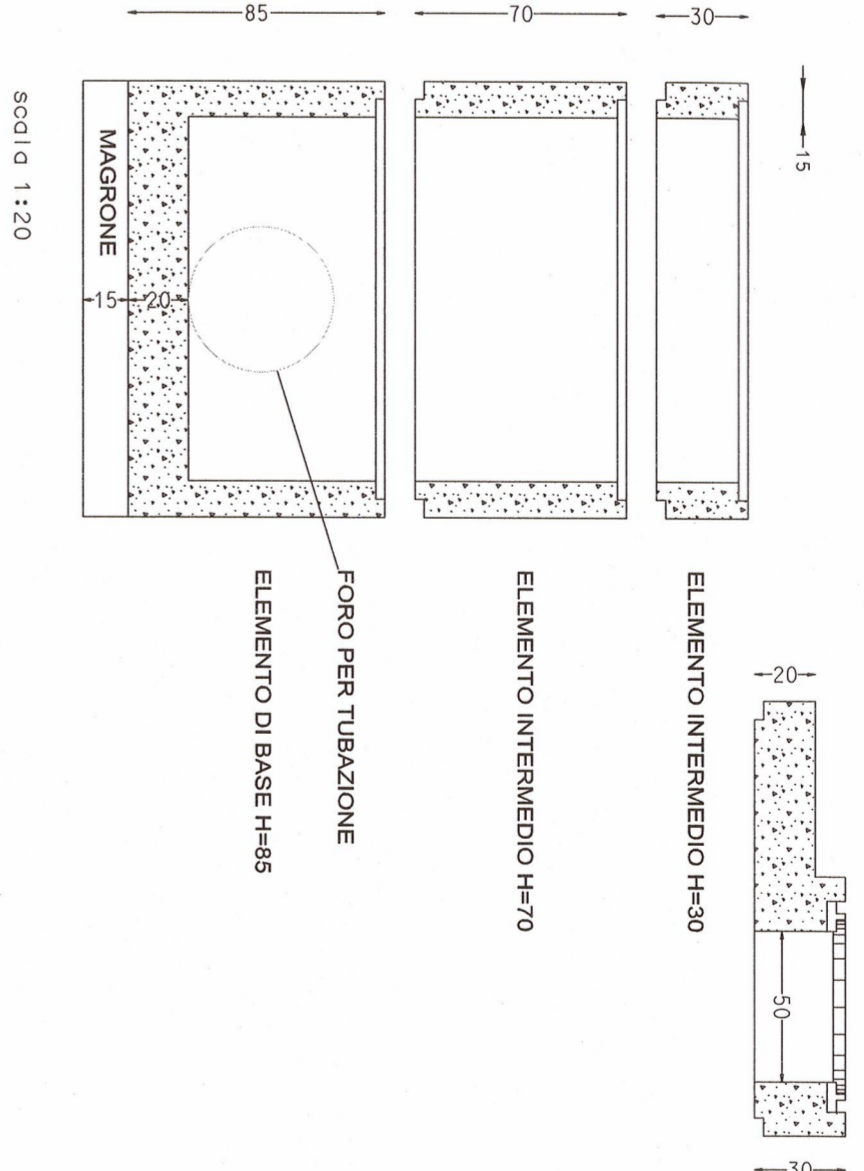

PIANTA POZZETTO

PIANTA SOLETTA DI COPERTURA

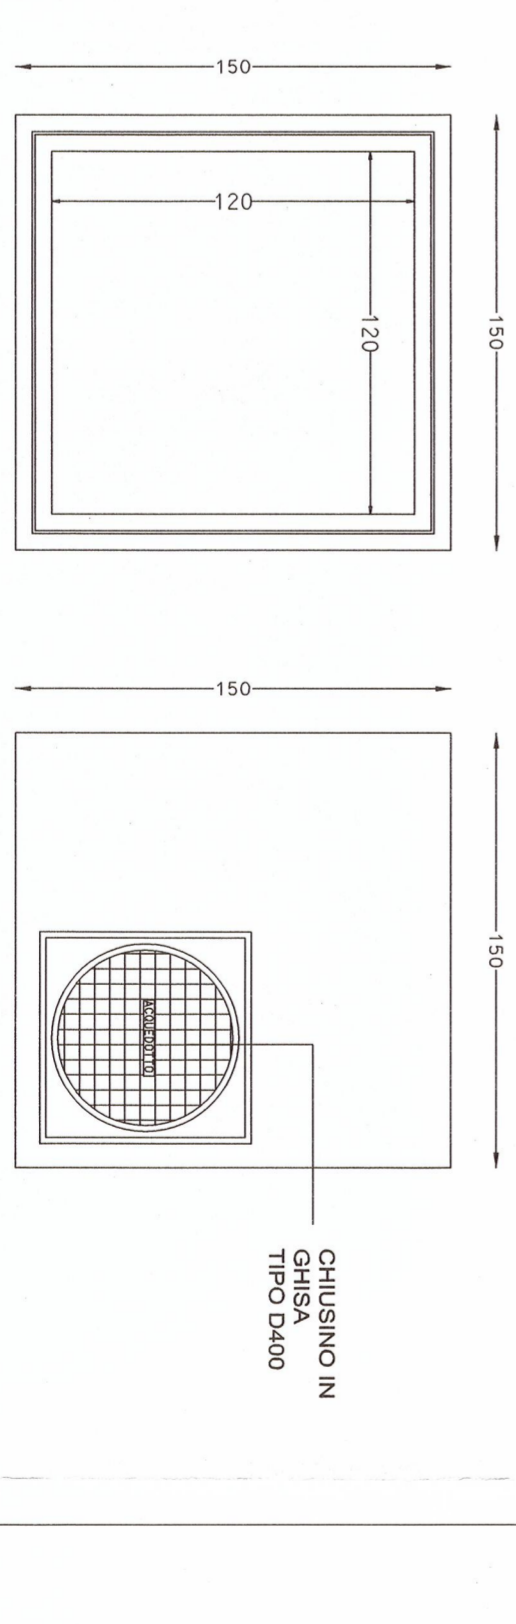

PARTICOLARE POZZETTO DI SFILATO

SEZIONE POZZETTO

