



COMUNE DI BARILETTA
 Medaglia d'oro al merito civile e militare
 Città della Difesa

OGGETTO:

INTERVENTO DI MODERAZIONE DEL TRAFFICO
 NEL QUARTIERE SETTE FRATI ATTRAVERSO LA
 REALIZZAZIONE DI ROTATORIE E PISTE CICLABILI
 INCROCIO VIA FOGGIA - INCROCIO VIA E. DE NICOLA

PROGETTO ESECUTIVO

TAVOLA
P1.3

PUBBLICA ILLUMINAZIONE
 Particolari costruttivi

PROGETTAZIONE

Comm. **GIACOMO BILICERIO**

RESPONSABILE DEL PROCEDIMENTO
 Ing. **Salvatore MASTRIBILLO**

PROGETTO PUBBLICA ILLUMINAZIONE


Ing. **Stefano COMITTI**

IL DIRIGENTE
 Ing. **Salvatore MASTRIBILLO**


DATA **FEBBRAIO 2009** AGGIORNATI **FEBBRAIO 2012** ARCHIVIO CL. A..... C.....

RAFP : 10 20 30 100 200 250 300 1000 2000 3000 10000 25000 50000

- BLOCCO DI FONDAZIONE 100X100X100 CM

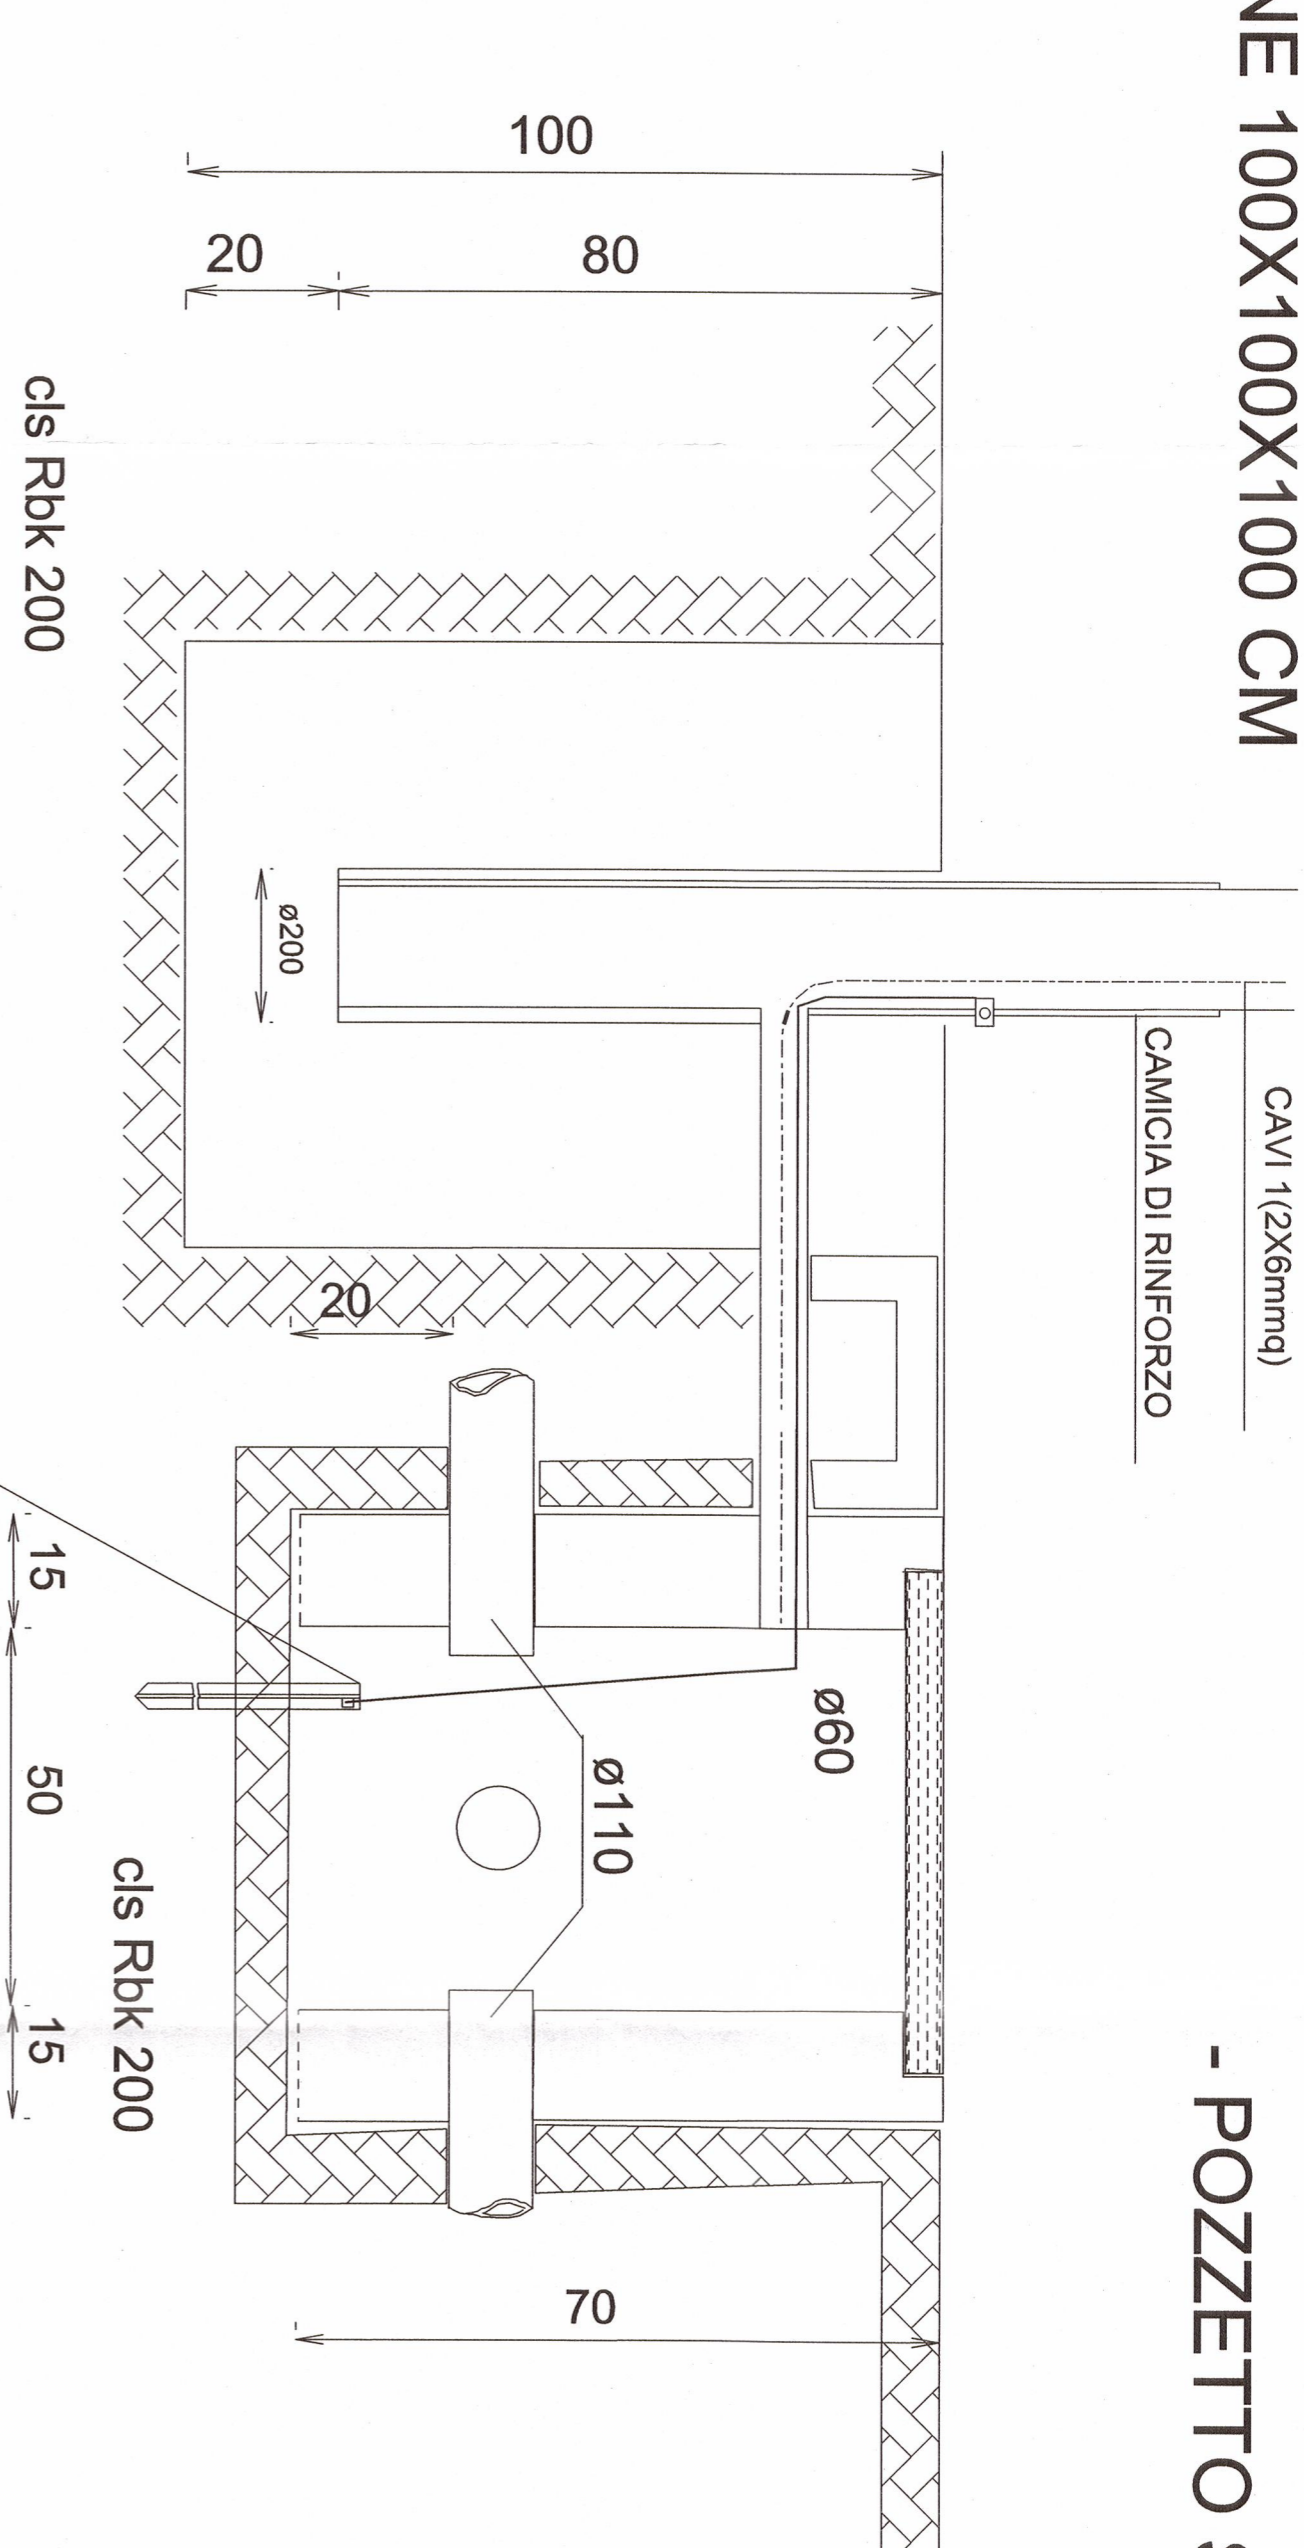


- POZZETTO SUL MARCIAPIEDE

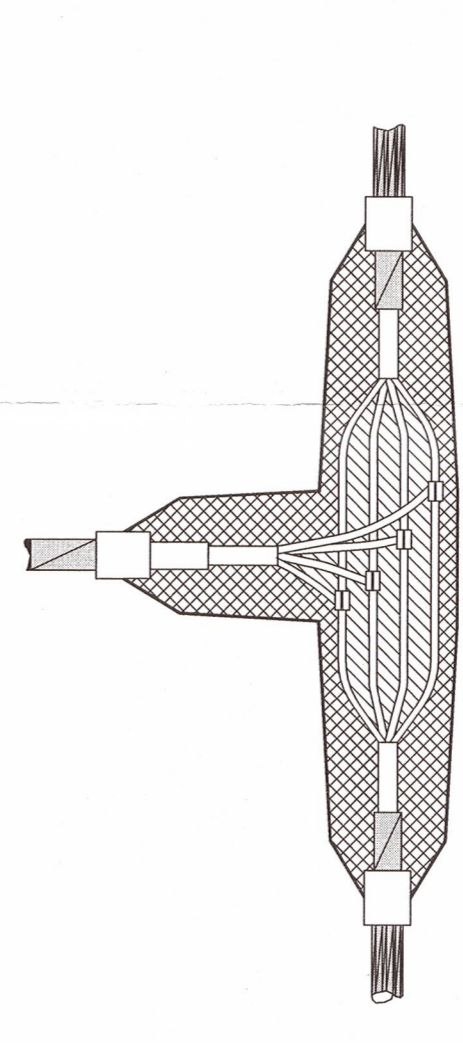

GIUNTO DI DERIVAZIONE
 PER CAVI FINO A 35 mmq

**PARTICOLARE LINEA DI ALIMENTAZIONE
 QUADRO GENERALE**

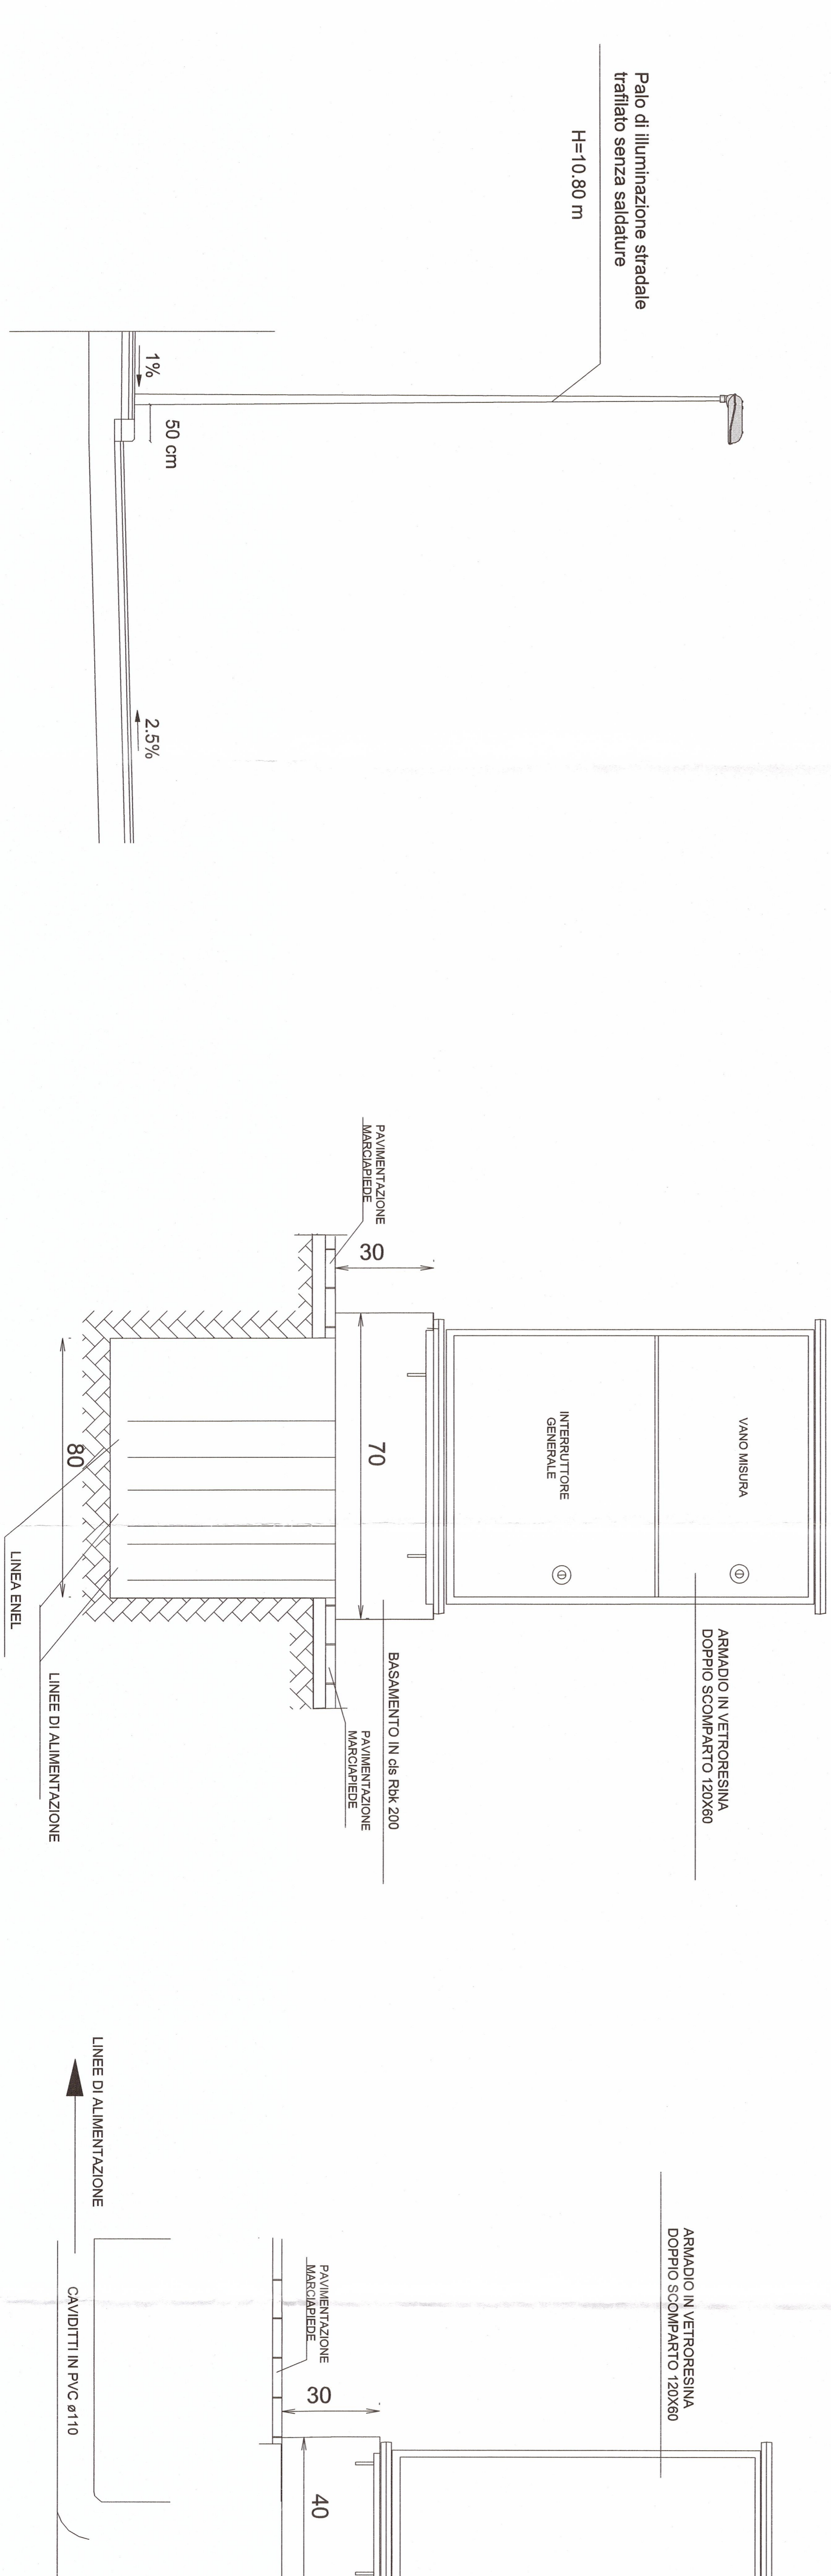

- CHIUSINO IN GHISA CON LA SCRITTA PUBBLICA ILLUMINAZIONE CITTA' DI BARILETTA

