



COMUNE DI BARLETTA

Medaglia d'oro al merito civile e militare
Città della Difesa

AREA TECNICA - SETTORE LAVORI PUBBLICI

OGGETTO:

INTERVENTO DI MODERAZIONE DEL TRAFFICO
NEL QUARTIERE SETTE FRATI ATTRAVERSO LA
REALIZZAZIONE DI ROTATORIE E PISTE CICLABILI
INCROCIO VIA FOGGIA - INCROCIO VIA E. DE NICOLA
PROGETTO ESECUTIVO

TAVOLA

I.1

PIANTA DELLA RETE PER L'IRRIGAZIONE

PROGETTAZIONE

Geom. Giocchino DIBENEDICTO

W. C. C.

RESPONSABILE DEL PROCEDIMENTO

Ing. Salvatore MASTRORILLO



IL DIRIGENTE

Ing. Salvatore MASTRORILLO




DATA FEBBRAIO 2009 AGGIORNATA MARZO 2012 ARCHIVIO CA.....A.....C.....

RAPP. I : 10 | 20 | 50 | 100 | 200 | 250 | 500 | 1000 | 2000 | 5000 | 10000 | 25000 | 50000

POZZETTO in cls 40x40x40
completo di chiusini in ghisa B 125

TUBAZIONE IN POLIETILENE PE100 Ø 63

TUBAZIONE IN POLIETILENE PE100 Ø 90

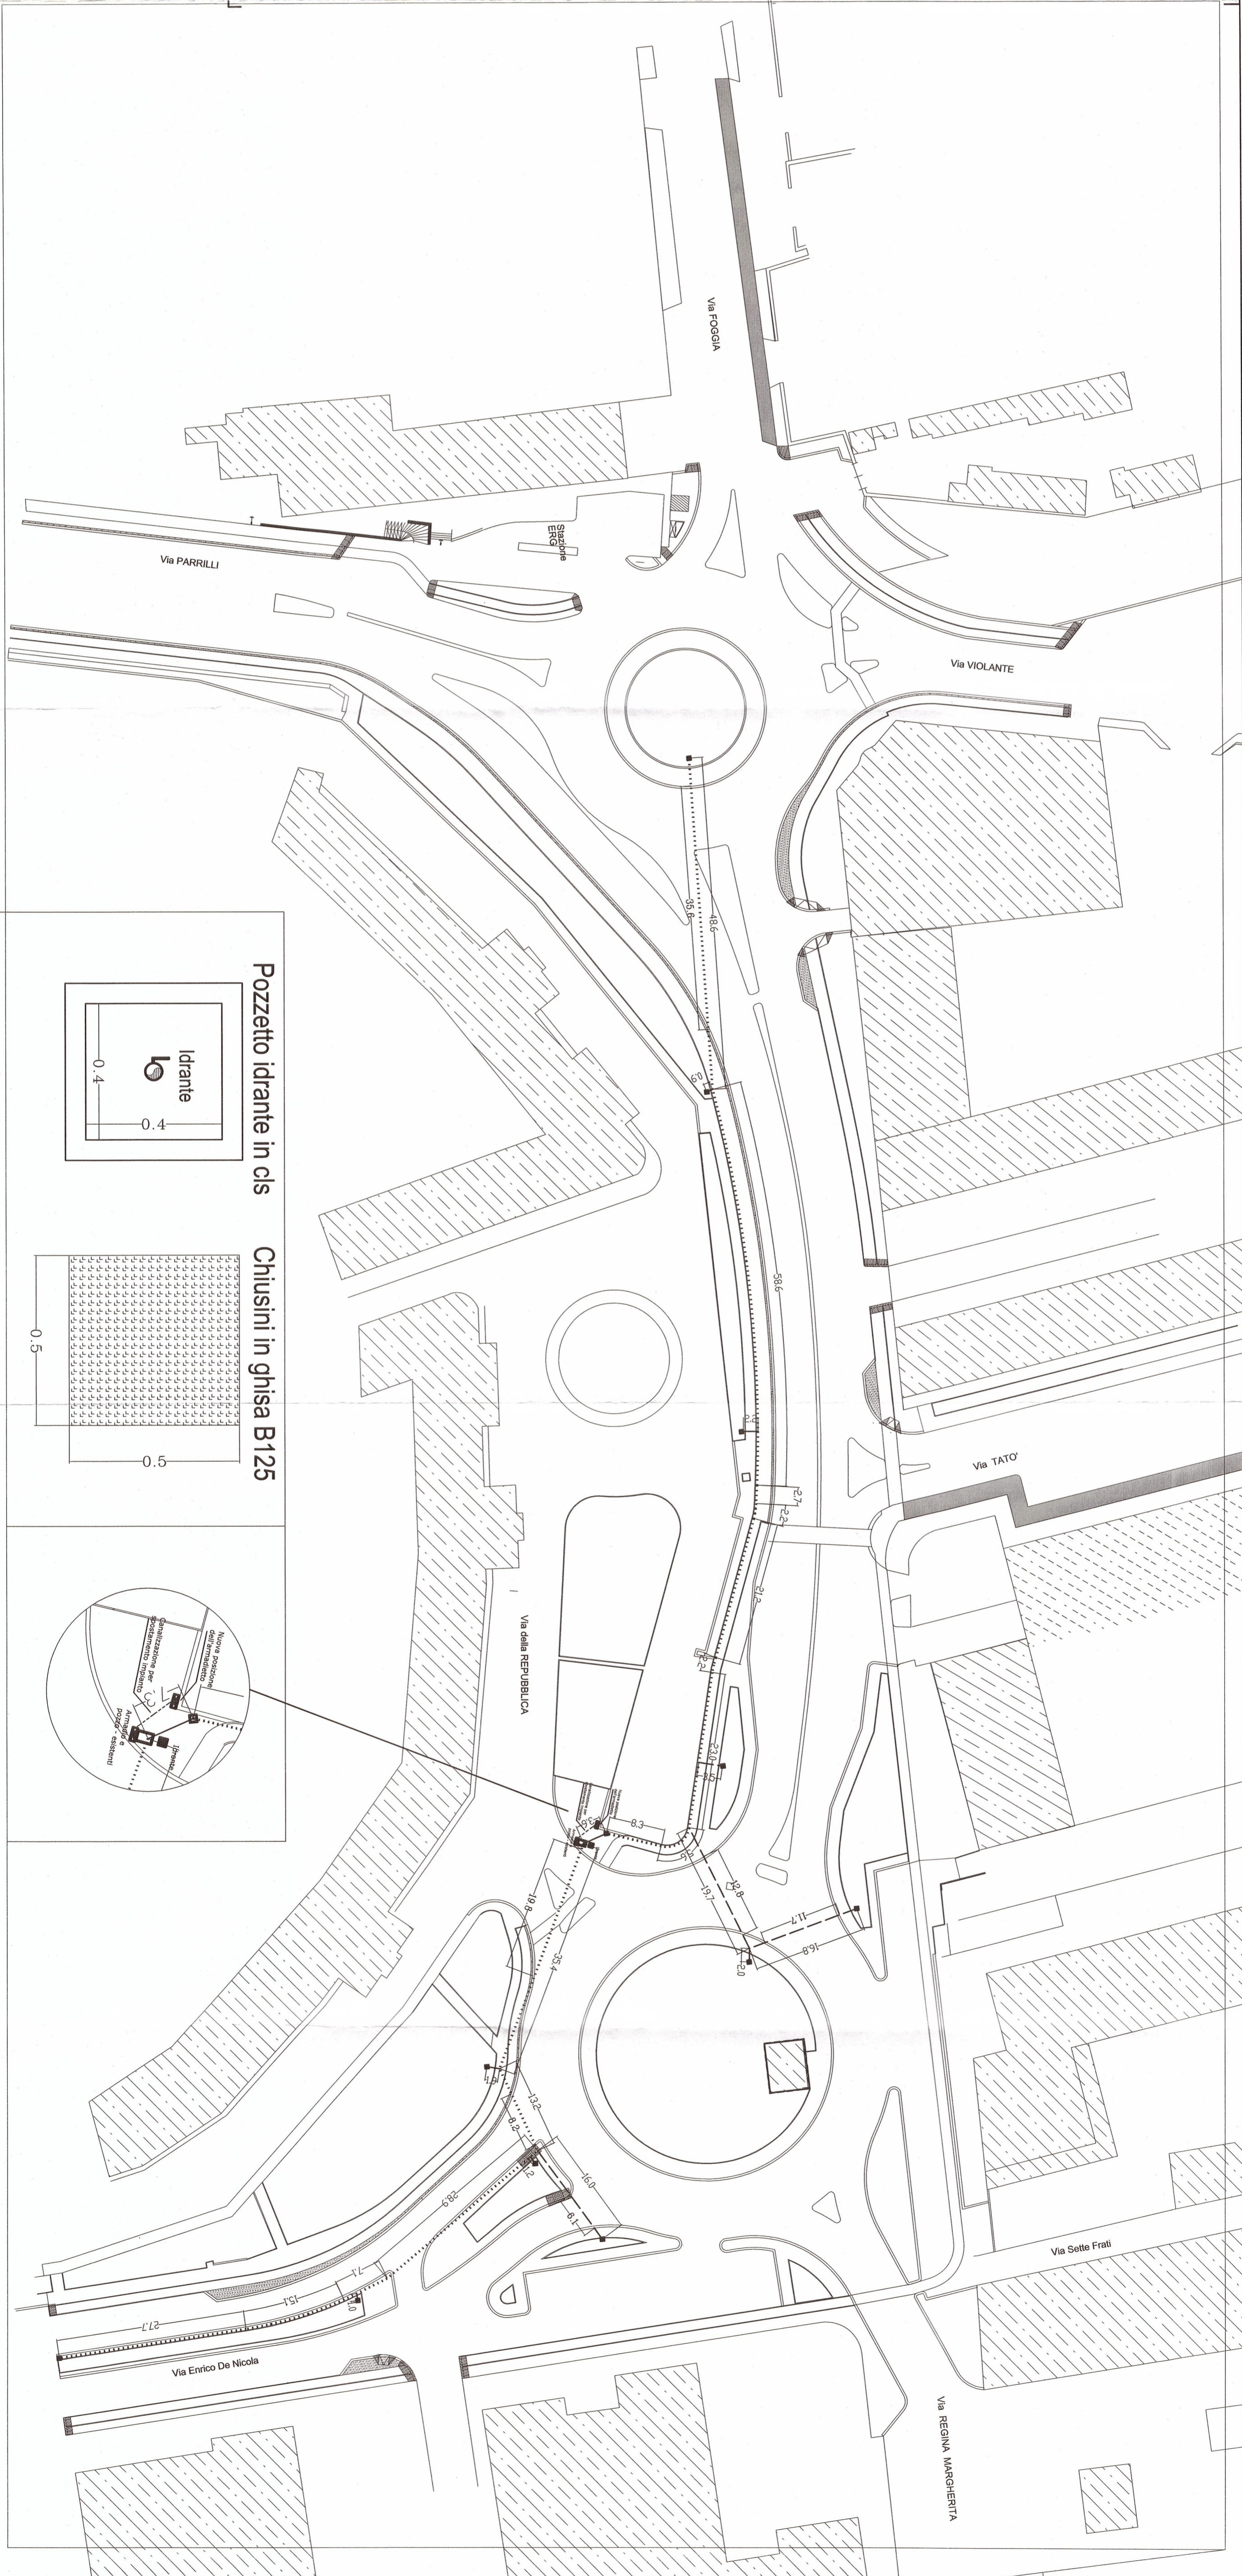

Pozzetto idrante in cls Chiusini in ghisa B125

