



COMUNE DI BARLETTA

Medaglia d'oro al merito civile e militare
Città della Disfida

PROVINCIA DI BAT

Oggetto: Intervento di moderazione del traffico nel quartiere Sette Frati attraverso la realizzazione di rotonde e piste ciclabili
Incrocio Via Foggia - Incrocio Via E. De Nicola
PROGETTO ESECUTIVO

Progettista: Geom. Gioacchino DIBENEDETTO



RUP: Ing. Salvatore MASTRORILLO


Coordinatore Sicurezza in fase di progettazione: ROTONDO INGEGNERI ASSOCIATI
Ing. Roberto ROTONDO
Via S. Amatore 9/A - 70010 Cellamare (Ba)



Luglio 2009

Layout di cantiere

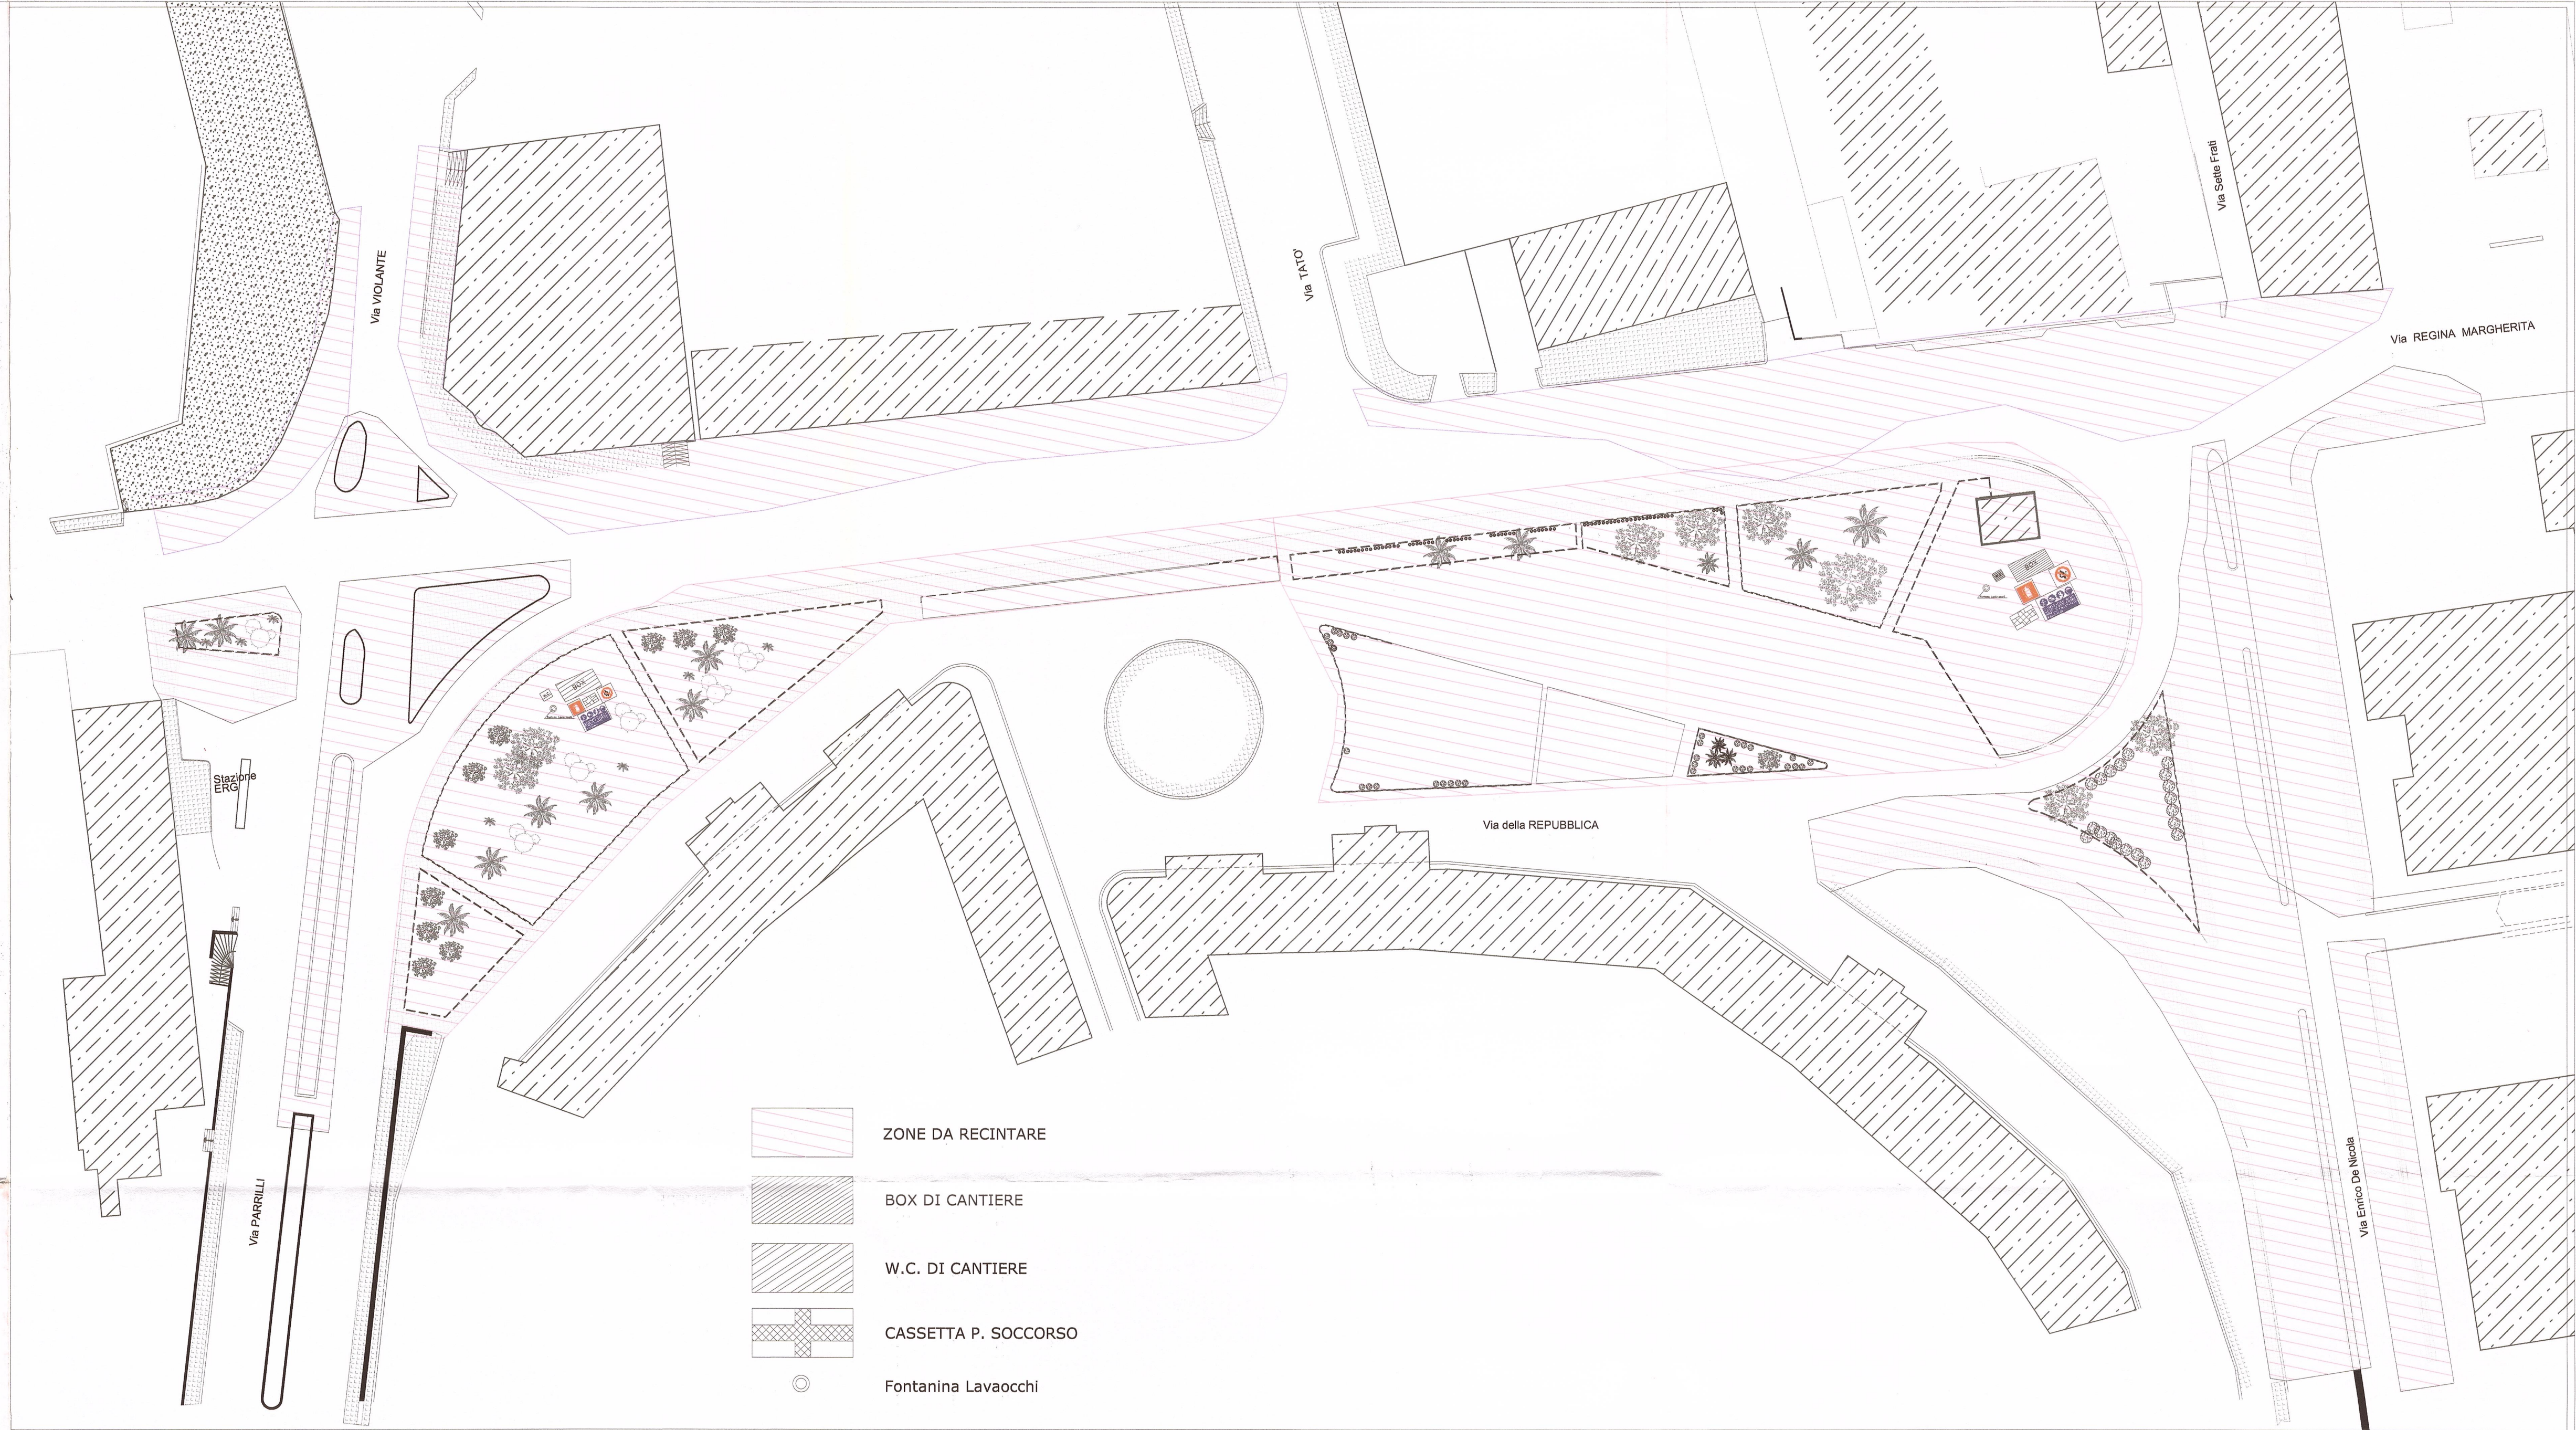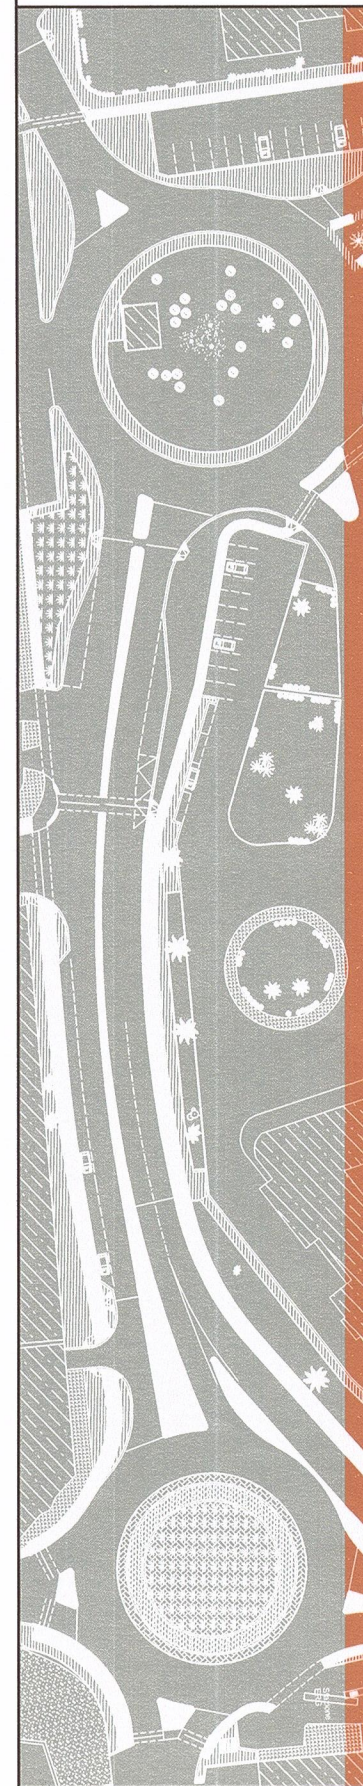

-  ZONE DA RECINTARE
-  BOX DI CANTIERE
-  W.C. DI CANTIERE
-  CASSETTA P. SOCCORSO
-  Fontanina Lavaocchi