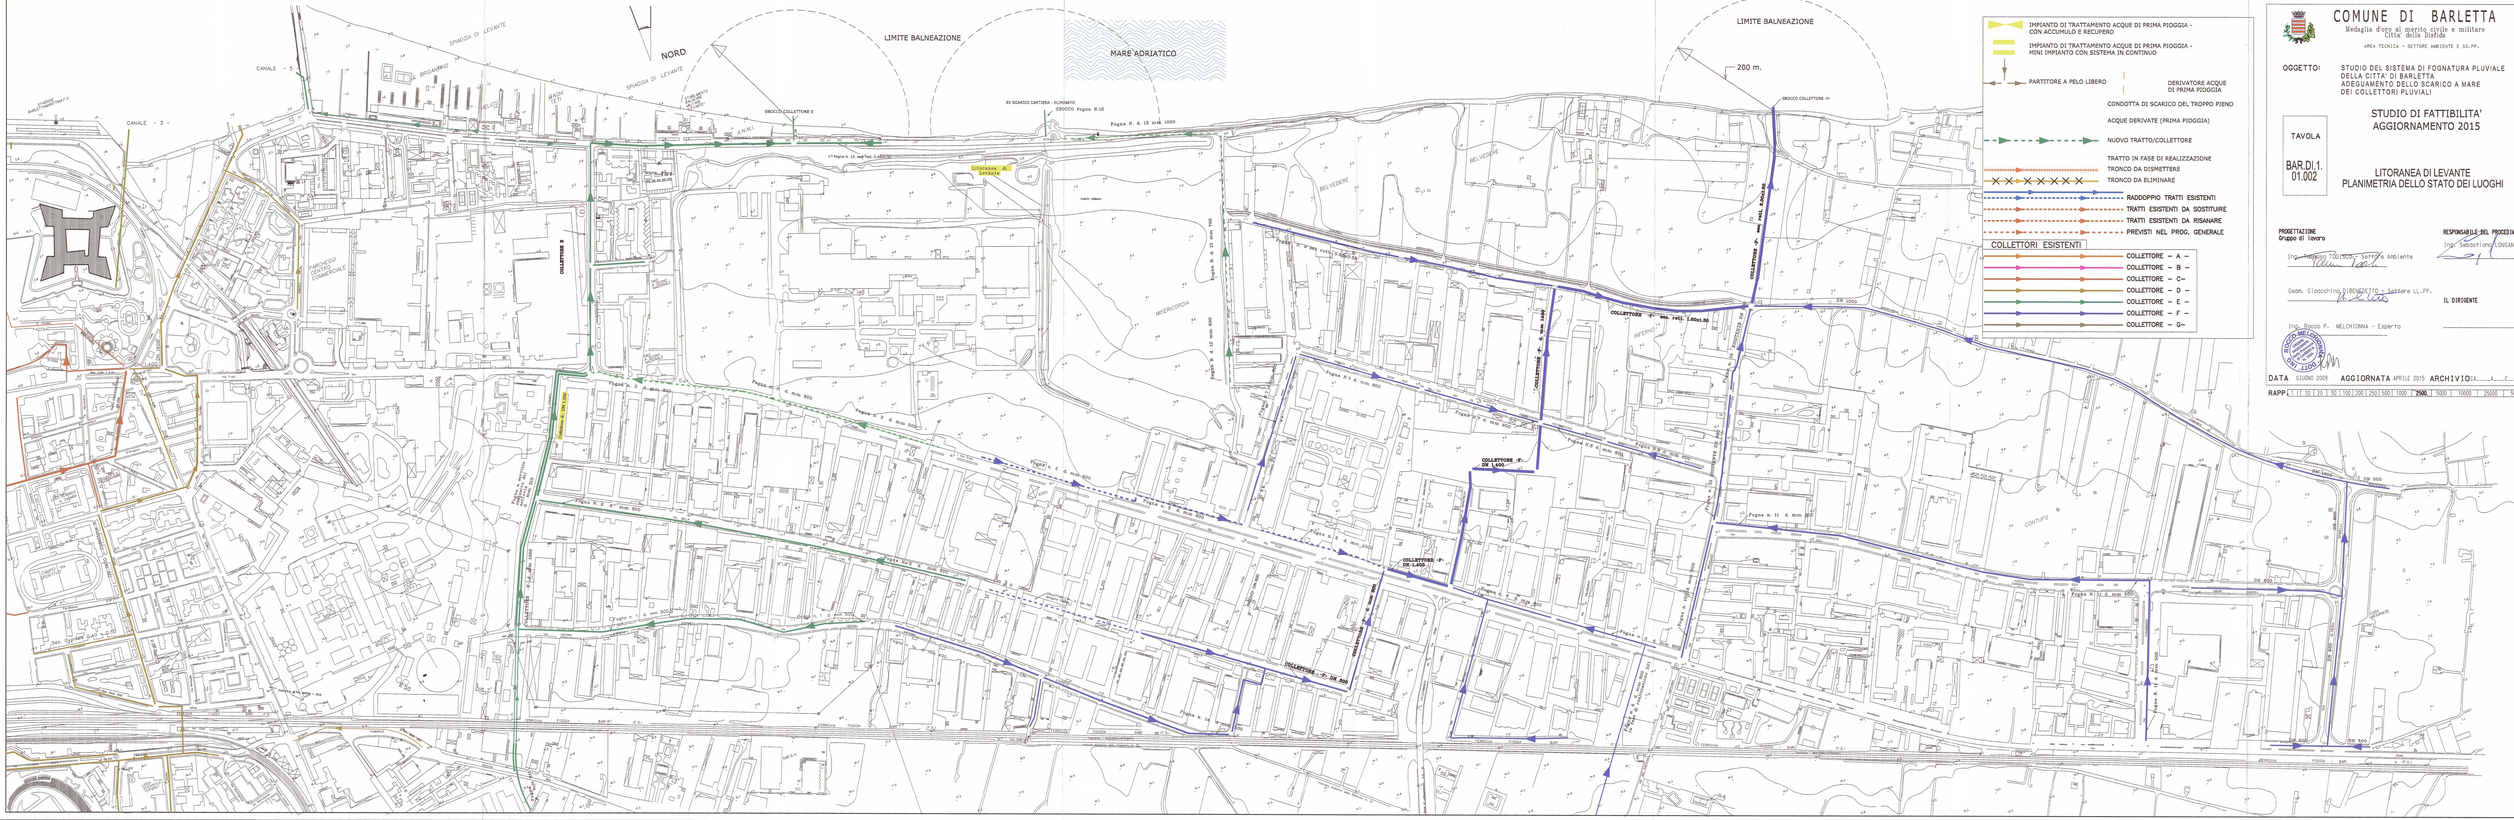
NORD
SPIAGGIA DI LEVANTE
LIMITE BALNEAZIONE
MARE ADRIATICO
200 m.
CANALE - 5 -
CANALE - 3 -
BROCCO COLLETTORE E
BROCCO COLLETTORE -F-
EX SCARICO CARTIERA - ELIMINATO
BROCCO Fogna N.10
Fogna N. 6 Ø 10 mm 1000
Fogna N. 12 Ø 12 mm 1000
Fogna N. 12 Ø 12 mm 800
Fogna N. 6 Ø 10 mm 800
Fogna N. 11 Ø mm 800
Fogna N. 5 Ø mm 800
Fogna N. 4 Ø mm 800
Fogna N. 3 Ø mm 800
Fogna N. 2 Ø mm 800
Fogna N. 1 Ø mm 800
COLLETTORE B
COLLETTORE A
COLLETTORE -F- DN 1.400
COLLETTORE -F- DN 1.000
COLLETTORE -F- DN 800
COLLETTORE -F- DN 600
COLLETTORE -F- ex DN 1.000
COLLETTORE -F- ex DN 1.400
Condotta di scarico
