



COMUNE DI BARLETTA
 Medaglia d'oro al merito civile e militare
 Città della Difesa

AREA TECNICA - SETTORE AMBIENTE E SS.PP.

OGGETTO:
 STUDIO DEL SISTEMA DI FOGNATURA PLUVIALE
 DELLA CITTA' DI BARLETTA
 ADEGUAMENTO DELLO SCARICO A MARE
 DEI COLLETTORI PLUVIALI

**STUDIO DI FATTIBILITA'
 AGGIORNAMENTO 2015**

**TAVOLA
 BAR. DI.
 04.002.1**

**PIANTA A QUOTA STRADALE (0,00)
 COLLETTORE "D" E NUOVA 167**

PROGETTAZIONE
 Gruppo di lavoro

Ing. Tommaso Ippolito - Settore Ambiente

RESPONSABILE DEL PROCEDIMENTO
 Ing. Sebastiano LANCANO

Geom. Giocchino DIBENEDETTO - Settore LL.PP.

IL DIRIGENTE


Ing. Rocco P. MELCHIONNA - Esperto



DATA APRILE 2015 AGGIORNATA ARCHIVIO CA.....A.....C.....

RAPP. 1 : 10 20 50 100 200 250 500 1000 2500 7500 10000 25000 50000

- GRIGLIA ANTI TACCO
- NUOVI MARCIAPIEDI
- SITIMAZIONE A VERDE
- PISTA CICLABILE ESISTENTE
- PISTA CICLABILE DA REALIZZARE
- ALLACCIO ALLA RETE IDRICA
- ALLACCIO ALLA FOGNATURA NERA
- RECINZIONE ESISTENTE da RICOSTRUIRE
- RECINZIONE ESISTENTE

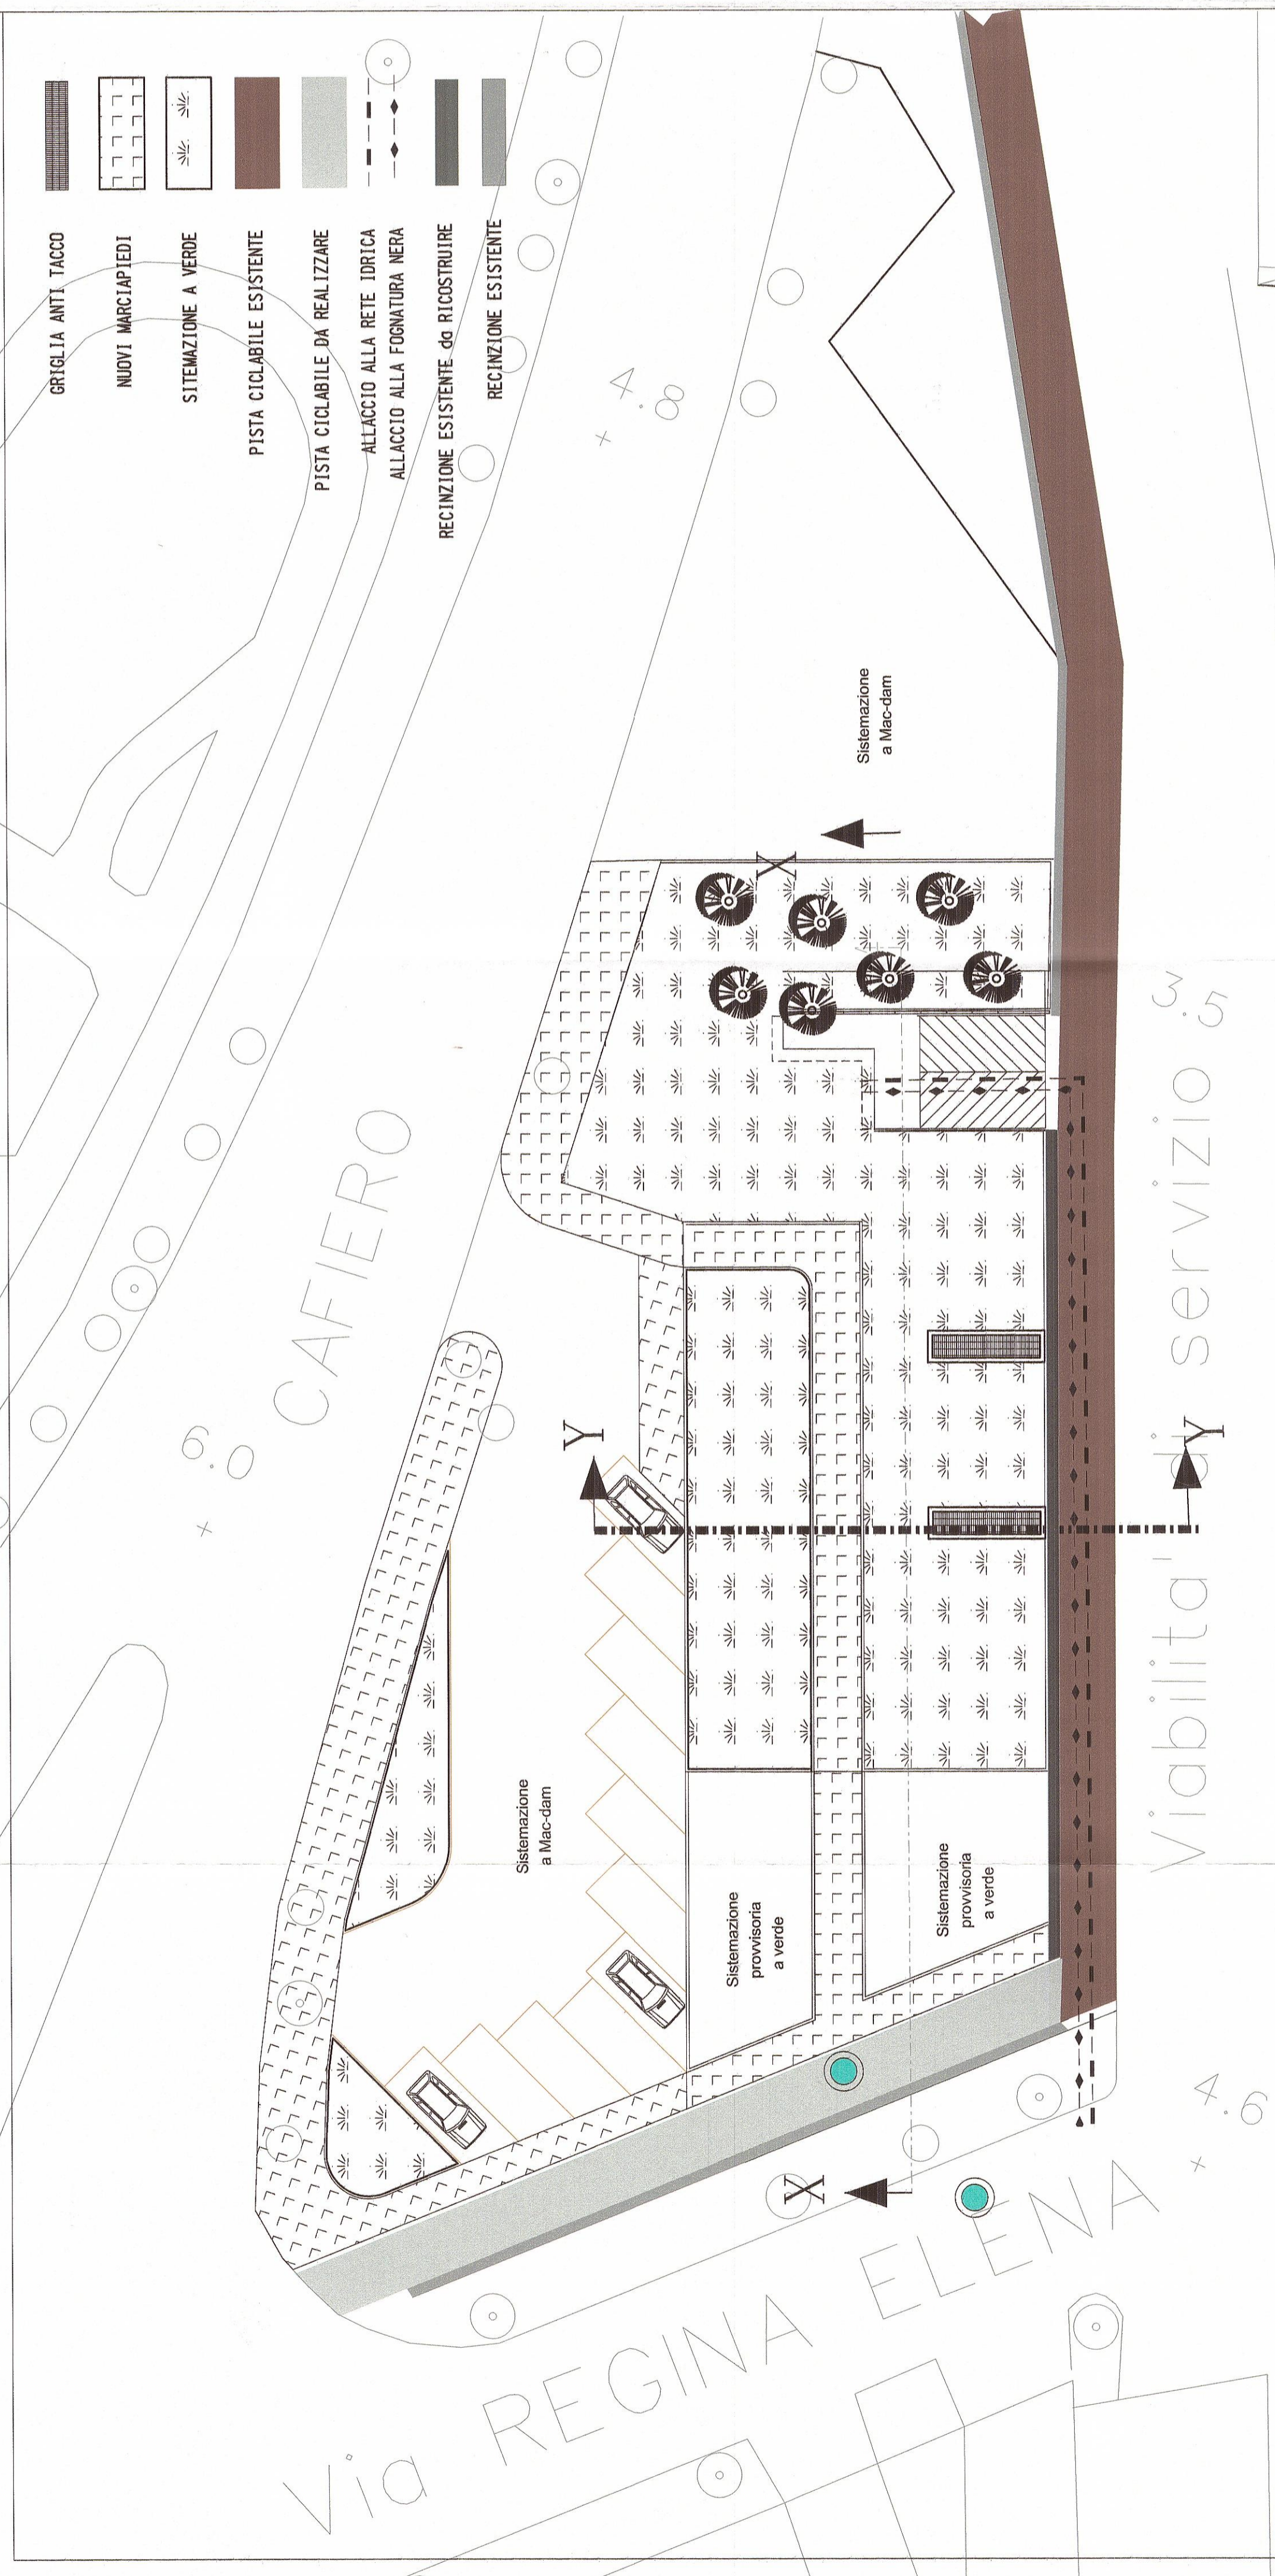

Viabilità servizio 3/5

Via REGINA ELENA

Via CAFIERO