



COMUNE DI BARLETTA

Medaglia d'oro al merito civile e militare
Città della Difesa

AREA TECNICA - SETTORE AMBIENTE E SS.PP.

OGGETTO: STUDIO DEL SISTEMA DI FOGNATURA PLUVIALE DELLA CITTA' DI BARLETTA ADEGUAMENTO DELLO SCARICO A MARE DEI COLLETTORI PLUVIALI

STUDIO DI FATTIBILITA' AGGIORNAMENTO 2015

PIANTA IMPIANTO DI TRATTAMENTO A QUOTA -3,50 DAL PIANO STRADALE COLLETTORE "D" E NUOVA 167

TAVOLA

BAR. DI.
04.002

PROGETTAZIONE
Gruppo di lavoro

Ing. Tommaso IODISCO - Settore Ambiente

Geom. Giocchino DIBENEDETTO - Settore LL.PP.

IL DIRIGENTE


Ing. Rocco P. MELCHIONNA - Esperto



DATA APRILE 2015 AGGIORNATA

ARCHIVIO CA.....A.....C.....

RAPP. 1: 10 20 50 100 200 250 500 1000 2500 5000 10000 25000 50000

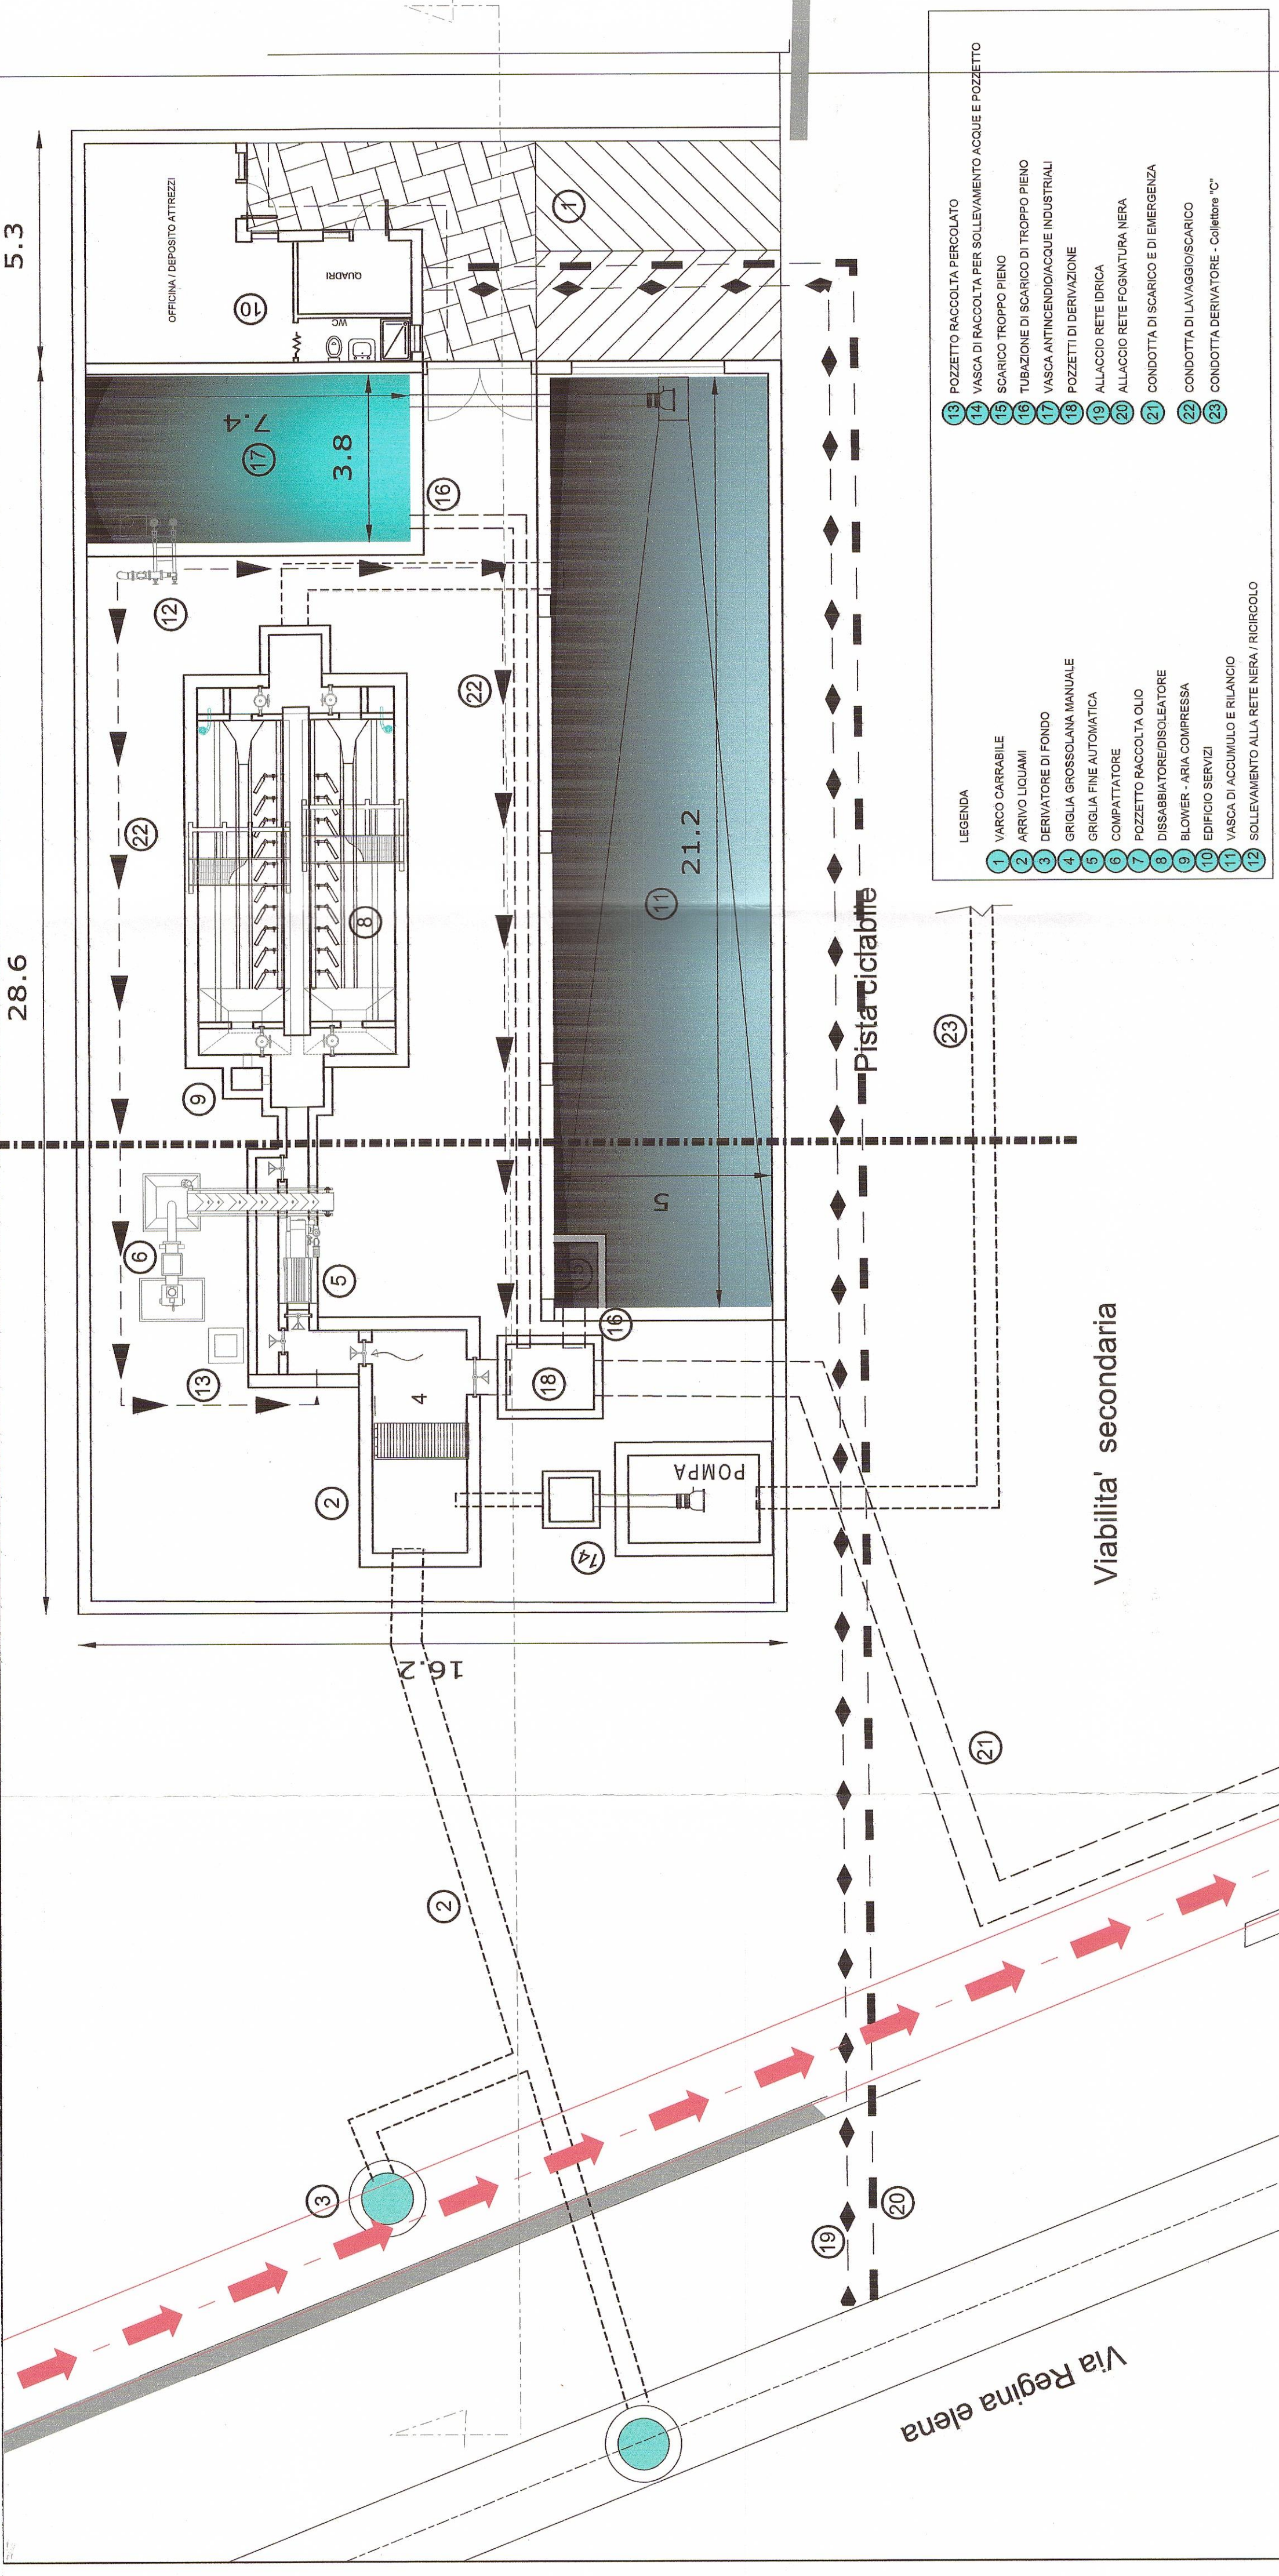

- LEGENDA
- 1 VARCO CARRABILE
 - 2 ARRIVO LIQUAMI
 - 3 DERIVATORE DI FONDO
 - 4 GRIGLIA GROSSOLANA MANUALE
 - 5 GRIGLIA FINE AUTOMATICA
 - 6 COMPATTATORE
 - 7 POZZETTO RACCOLTA OLIO
 - 8 DISSABBIATORE/DISOLEATORE
 - 9 BLOWER - ARIA COMPRESSA
 - 10 EDIFICIO SERVIZI
 - 11 VASCA DI ACCUMULO E RILANCIO
 - 12 SOLLEVAMENTO ALLA RETE NERA / RICIRCOLO
 - 13 POZZETTO RACCOLTA PERCOLATO
 - 14 VASCA DI RACCOLTA PER SOLLEVAMENTO ACQUE E POZZETTO
 - 15 SCARICO TROPPO PIENO
 - 16 TUBAZIONE DI SCARICO DI TROPPO PIENO
 - 17 VASCA ANTINCENDIO/ACQUE INDUSTRIALI
 - 18 POZZETTI DI DERIVAZIONE
 - 19 ALLACCIO RETE IDRICA
 - 20 ALLACCIO RETE FOGNATURA NERA
 - 21 CONDOTTA DI SCARICO E DI EMERGENZA
 - 22 CONDOTTA DI LAVAGGIO/SCARICO
 - 23 CONDOTTA DERIVATORE - Collettore "C"