
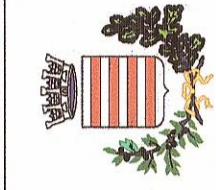


- LEGENDA**
- 1 VARCO CARRABILE
  - 2 ARRIVO LIQUAMI
  - 3 DERIVATORE DI FONDO
  - 4 GRIGLIA GROSSOLANA MANUALE
  - 5 GRIGLIA FINE AUTOMATICA
  - 6 COMPATTATORE
  - 7 POZZETTO RACCOLTA OLIO
  - 8 DISSABBIATORE/DISOLEATORE
  - 9 BLOWER - ARIA COMPRESSA
  - 10 EDIFICIO SERVIZI
  - 11 VASCA DI ACCUMULO E RILANCIO
  - 12 SOLLEVAMENTO ALLA RETE NERA / RICIRCOLO
  - 13 POZZETTO RACCOLTA PERCOLATO
  - 14 SCARICO DI FONDO
  - 15 SCARICO TROPPO PIENO
  - 16 POZZETTO FISCALE
  - 17 VASCA ANTINCENDIO/ACQUE INDUSTRIALI

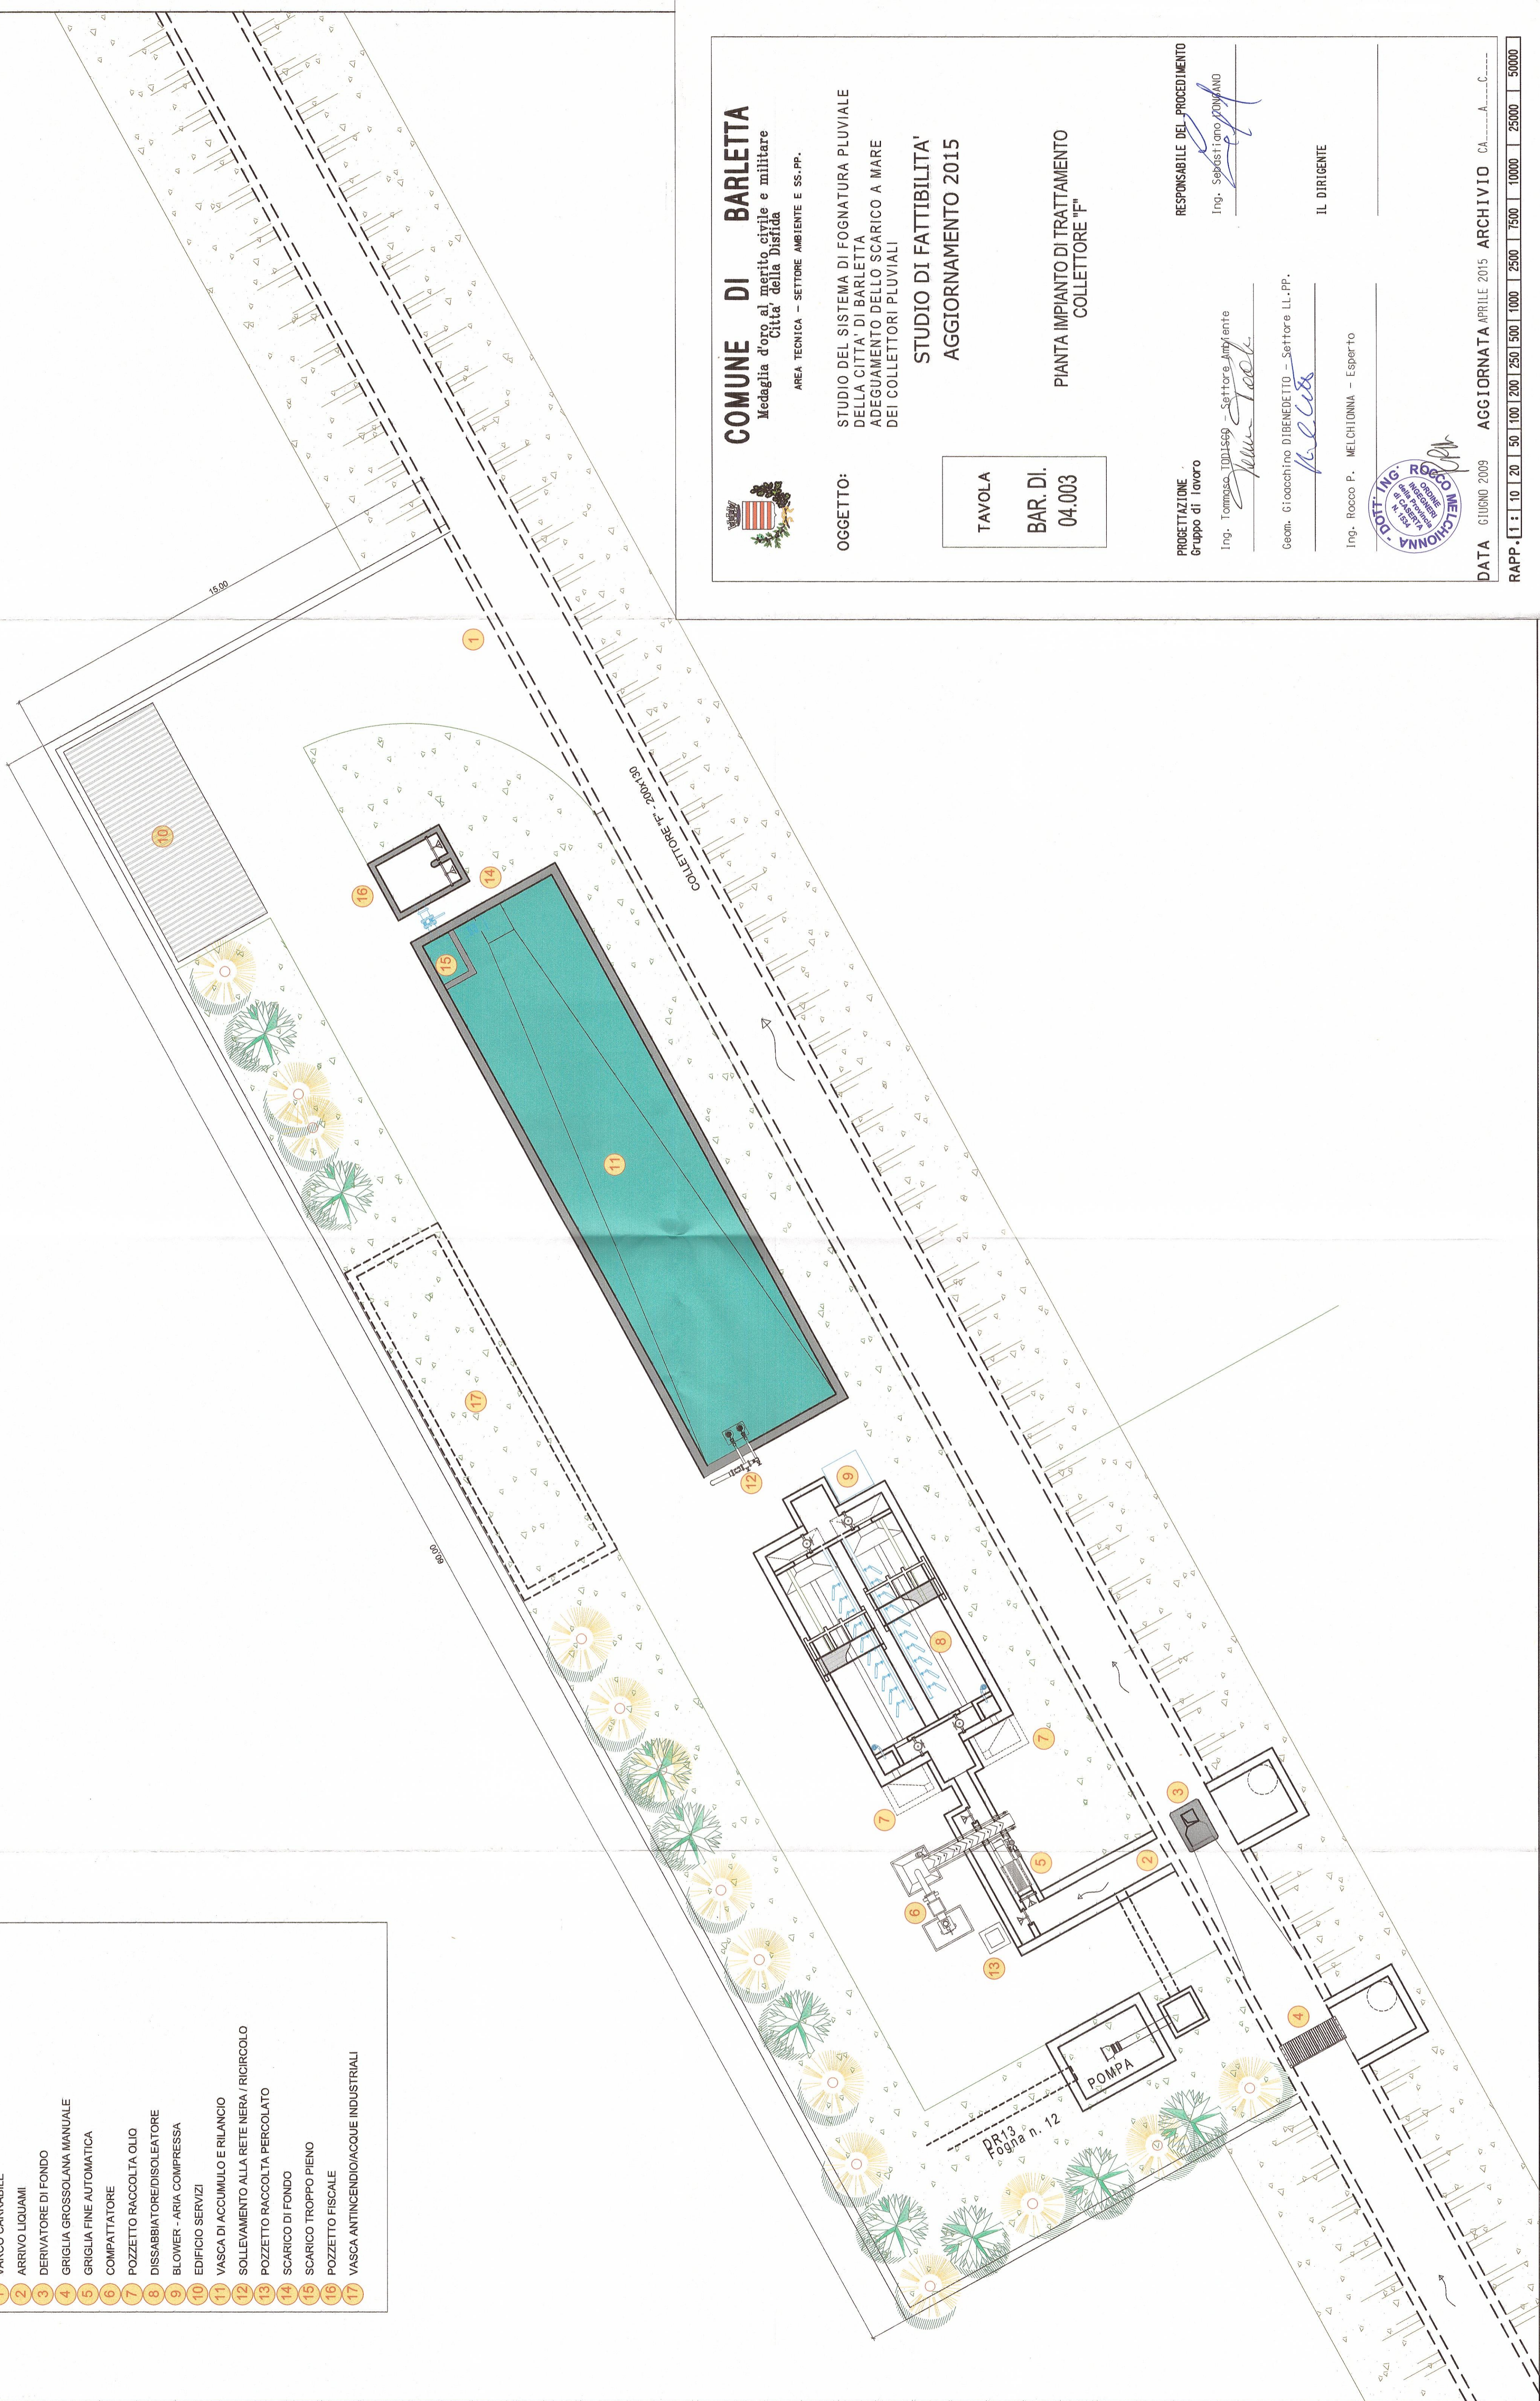

**COMUNE DI BARLETTA**  
 Medaglia d'oro al merito civile e militare  
 Città della Difesa

AREA TECNICA - SETTORE AMBIENTE E SS.PP.

OGGETTO:  
 STUDIO DEL SISTEMA DI FOGNATURA PLUVIALE  
 DELLA CITTÀ DI BARLETTA  
 ADEGUAMENTO DELLO SCARICO A MARE  
 DEI COLLETTORI PLUVIALI

STUDIO DI FATTIBILITÀ  
 AGGIORNAMENTO 2015

TAVOLA  
 BAR. DI.  
 04.003

PIANTA IMPIANTO DI TRATTAMENTO  
 COLLETORE "F"

PROGETTAZIONE  
 Gruppo di lavoro

Ing. Tommaso Todis  
 Settore Ambiente

Geom. Giocchino DiBenedetto - Settore LL.PP.

Ing. Rocco P. Melchionna - Esperto

RESPONSABILE DEL PROCEDIMENTO

Ing. Sebastiano Pizzano

IL DIRIGENTE

