

COMUNE DI BARLETTA
 Medaglia d'oro al merito civile e militare
 Città della Difesa
 AREA TECNICA - SETTORE LAVORI PUBBLICI

OGGETTO: LAVORI DI ABBATTIMENTO BARRIERE ARCHITETTONICHE
 DEL SOTTOPASSO PEDONALE DI VIA IMBRIANI

STUDIO DI FATTIBILITA'

TAVOLA

5

PIANTA DI PROGETTO A QUOTA SOTTOPASSO


PROGETTAZIONE
 Gen. Geom. DANIELI
D. S. DANIELI

RESPONSABILE DEL PROCEDIMENTO
 Arch. Geom. SERAFINA
S. SERAFINA

IL MUNICIPIO
 Arch. Geom. LAMARCA
L. LAMARCA

DATA MARZO 2018 AGGIORNATA ARCHIVIO CA. A. C.

MAPPA 1:1 1:10 1:20 1:50 1:100 1:200 1:500 1:1000 1:2000 1:5000 1:10000 1:25000 1:50000

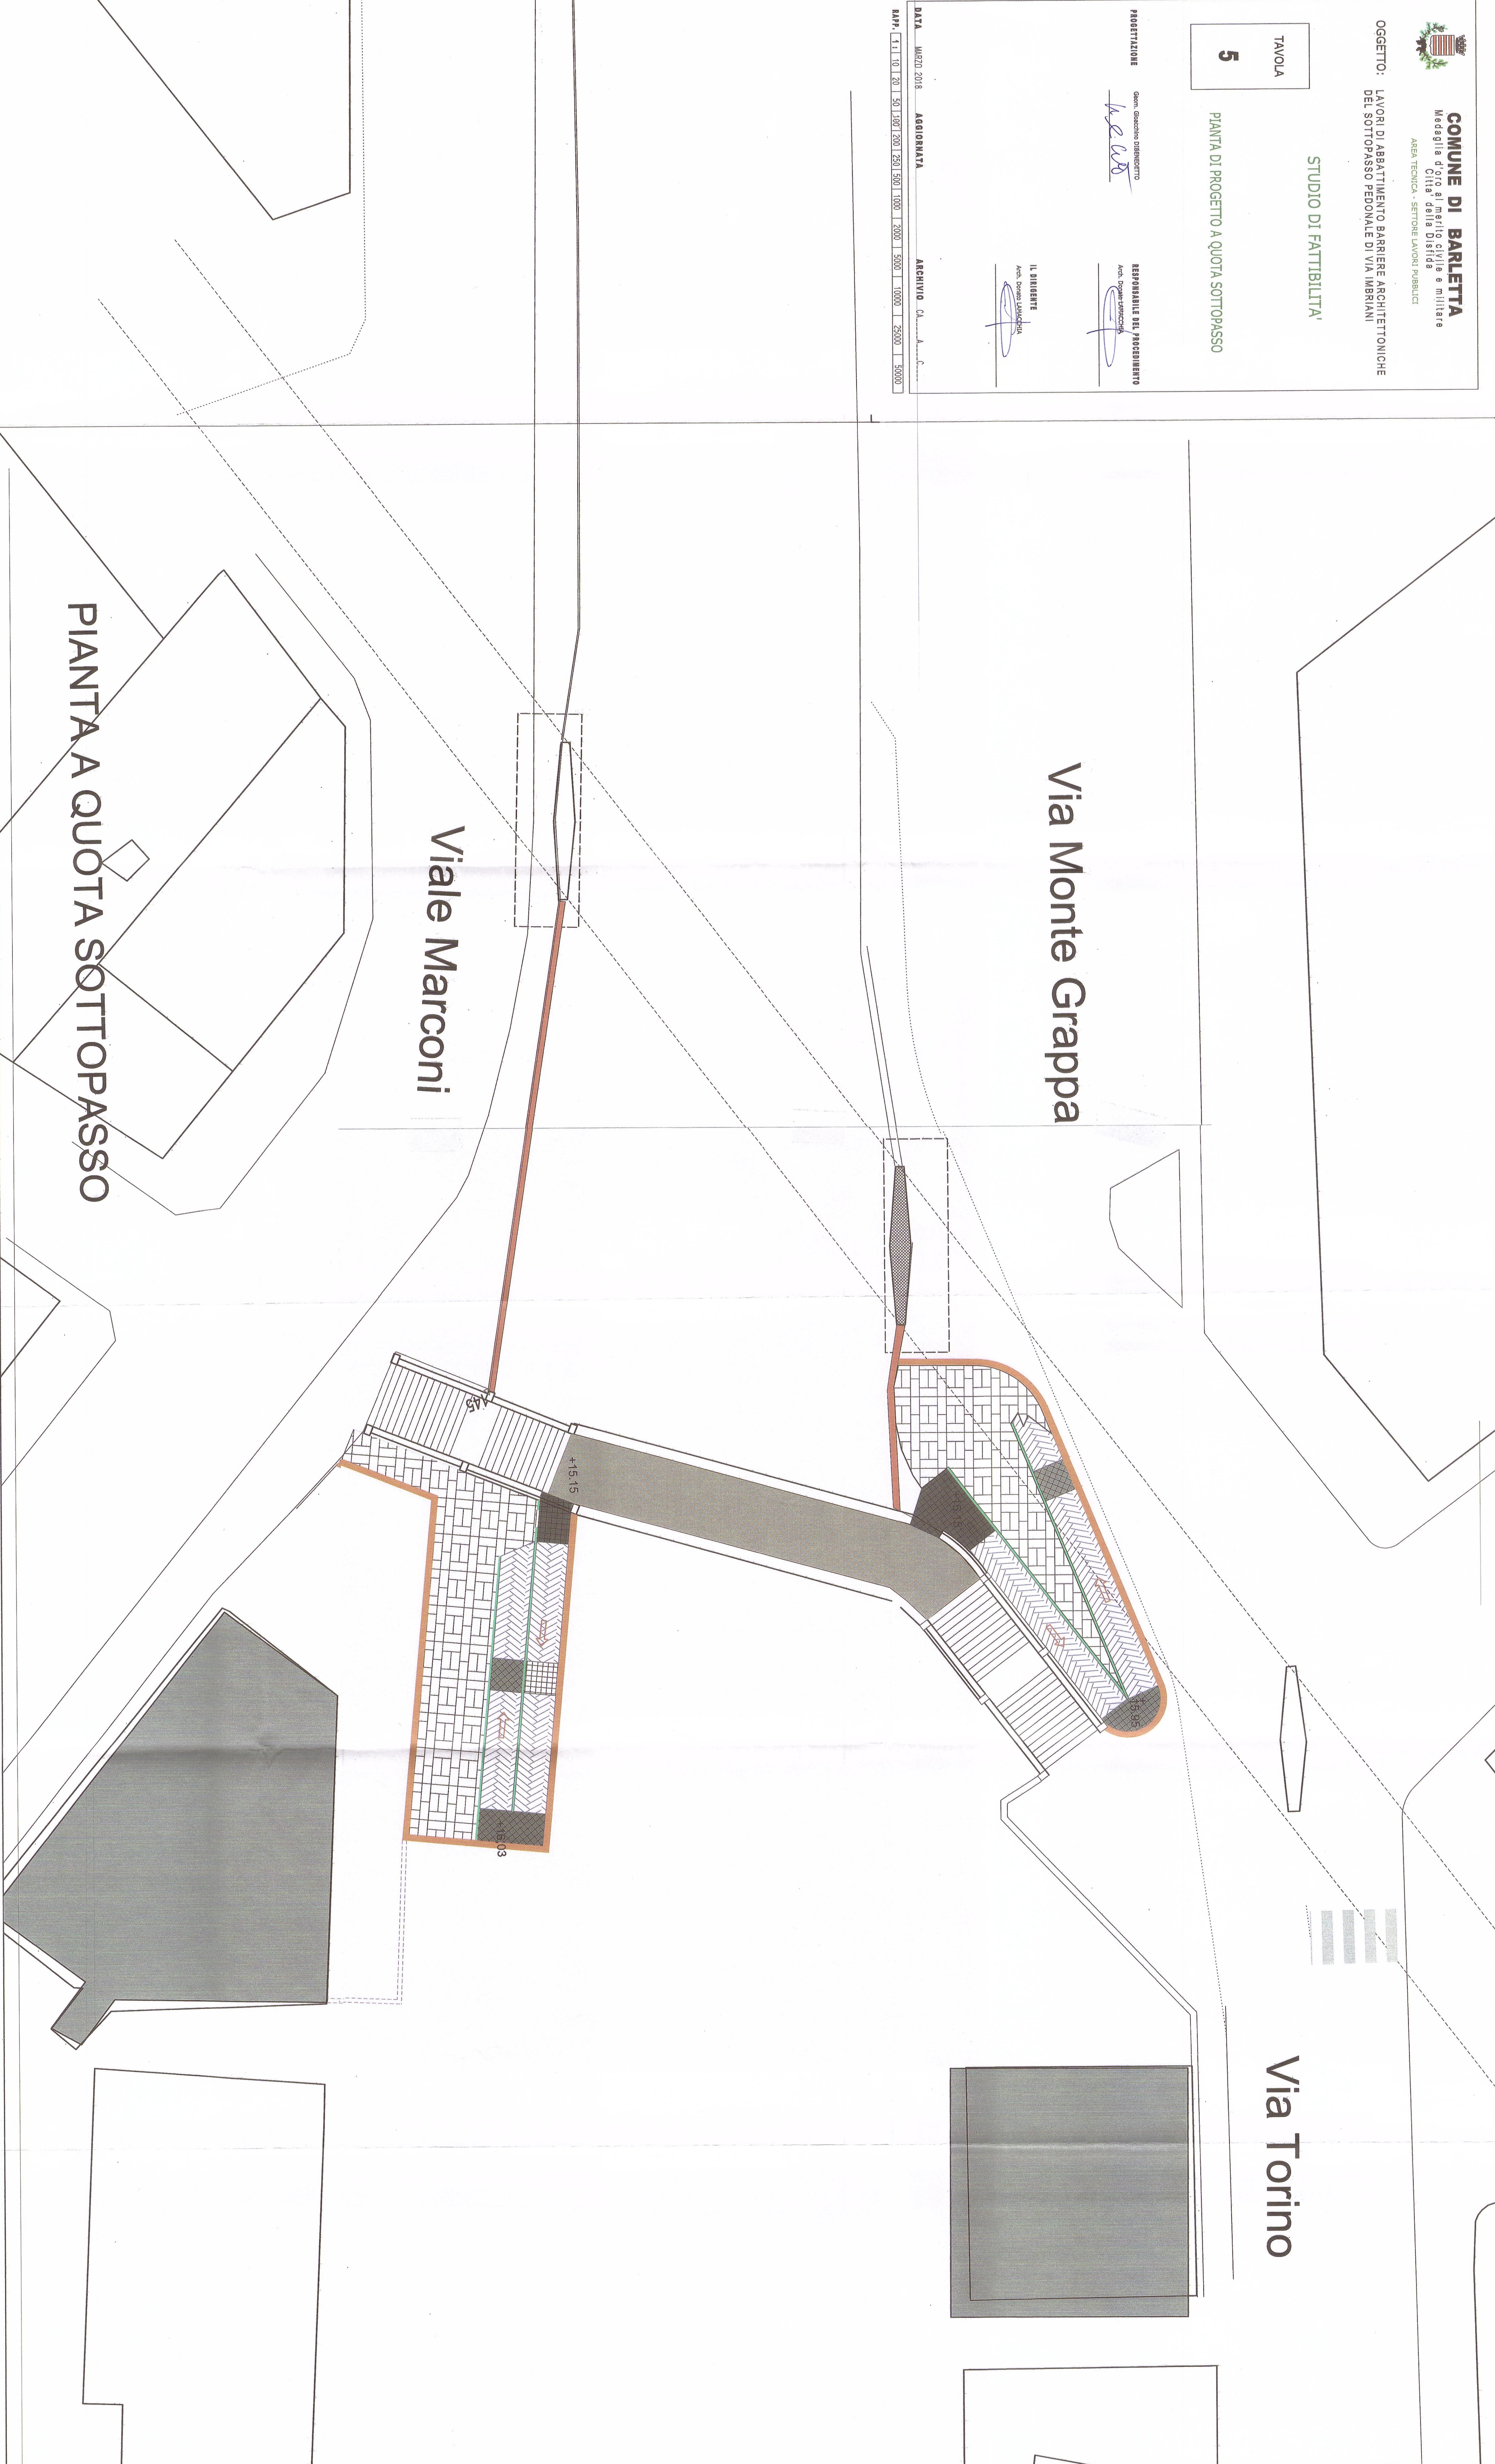

PIANTA A QUOTA SOTTOPASSO

Viale Marconi

Via Monte Grappa

Via Torino