



PIANTA

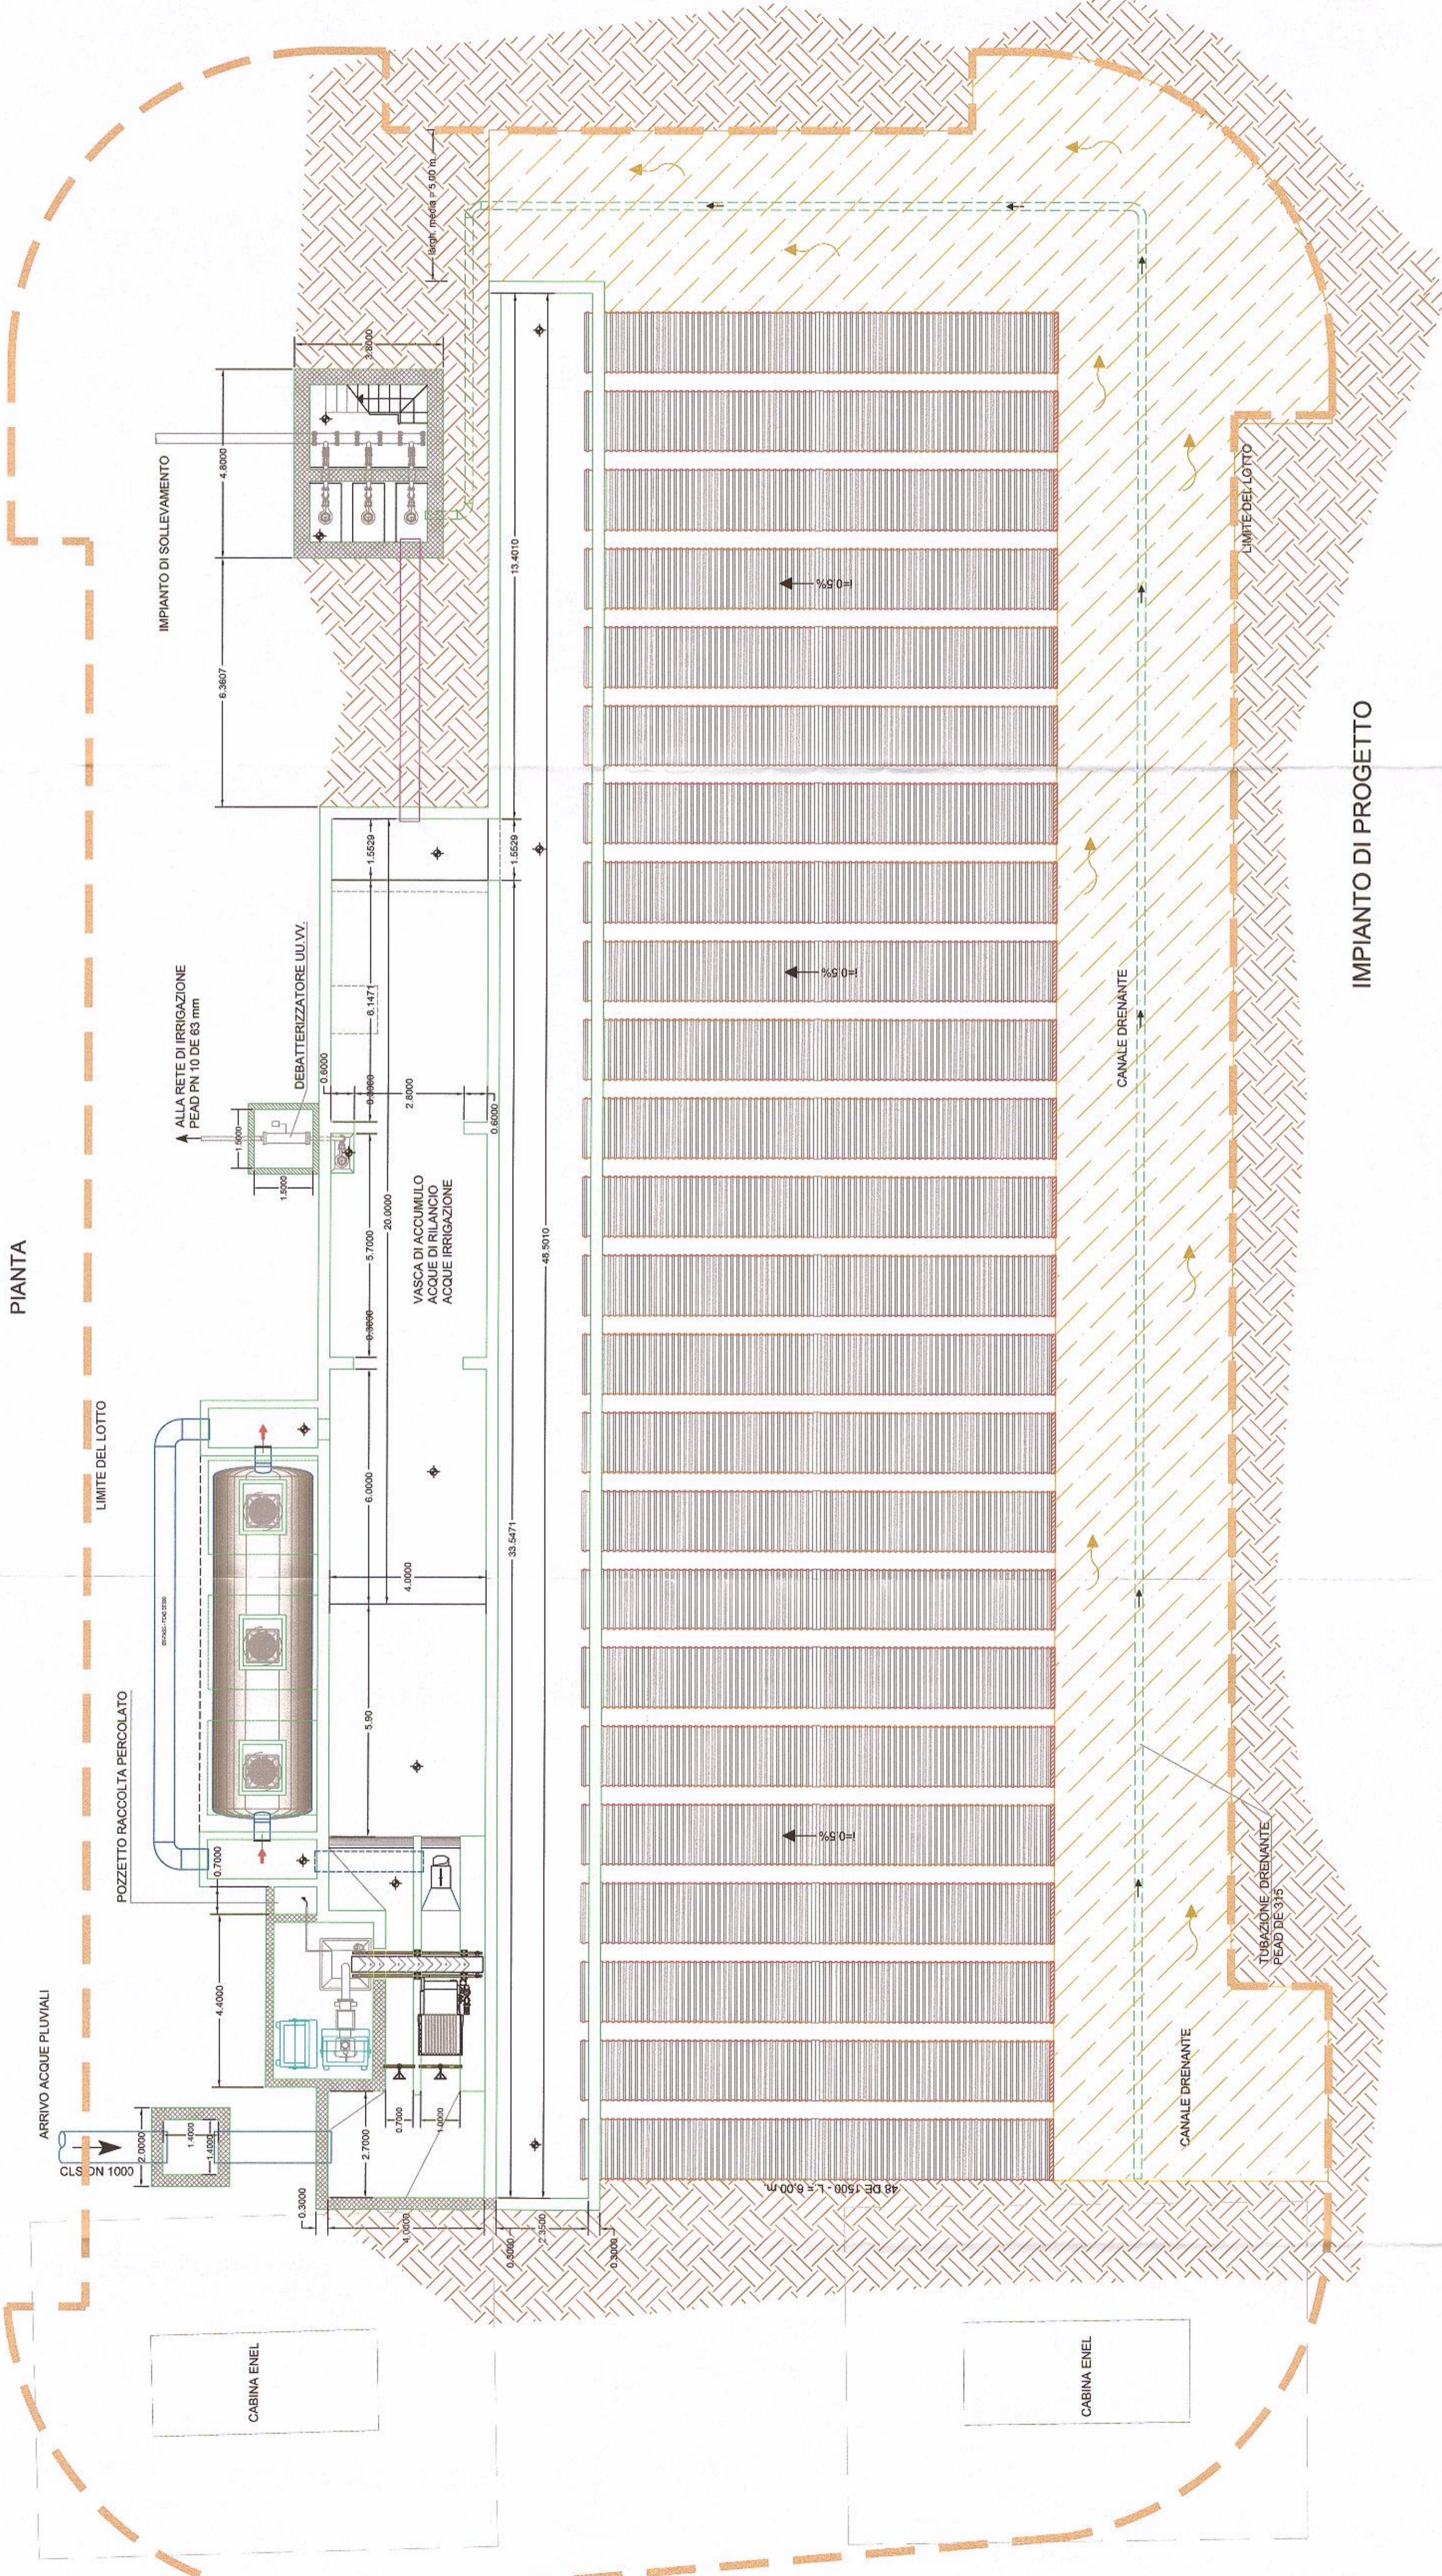

IMPIANTO DI PROGETTO

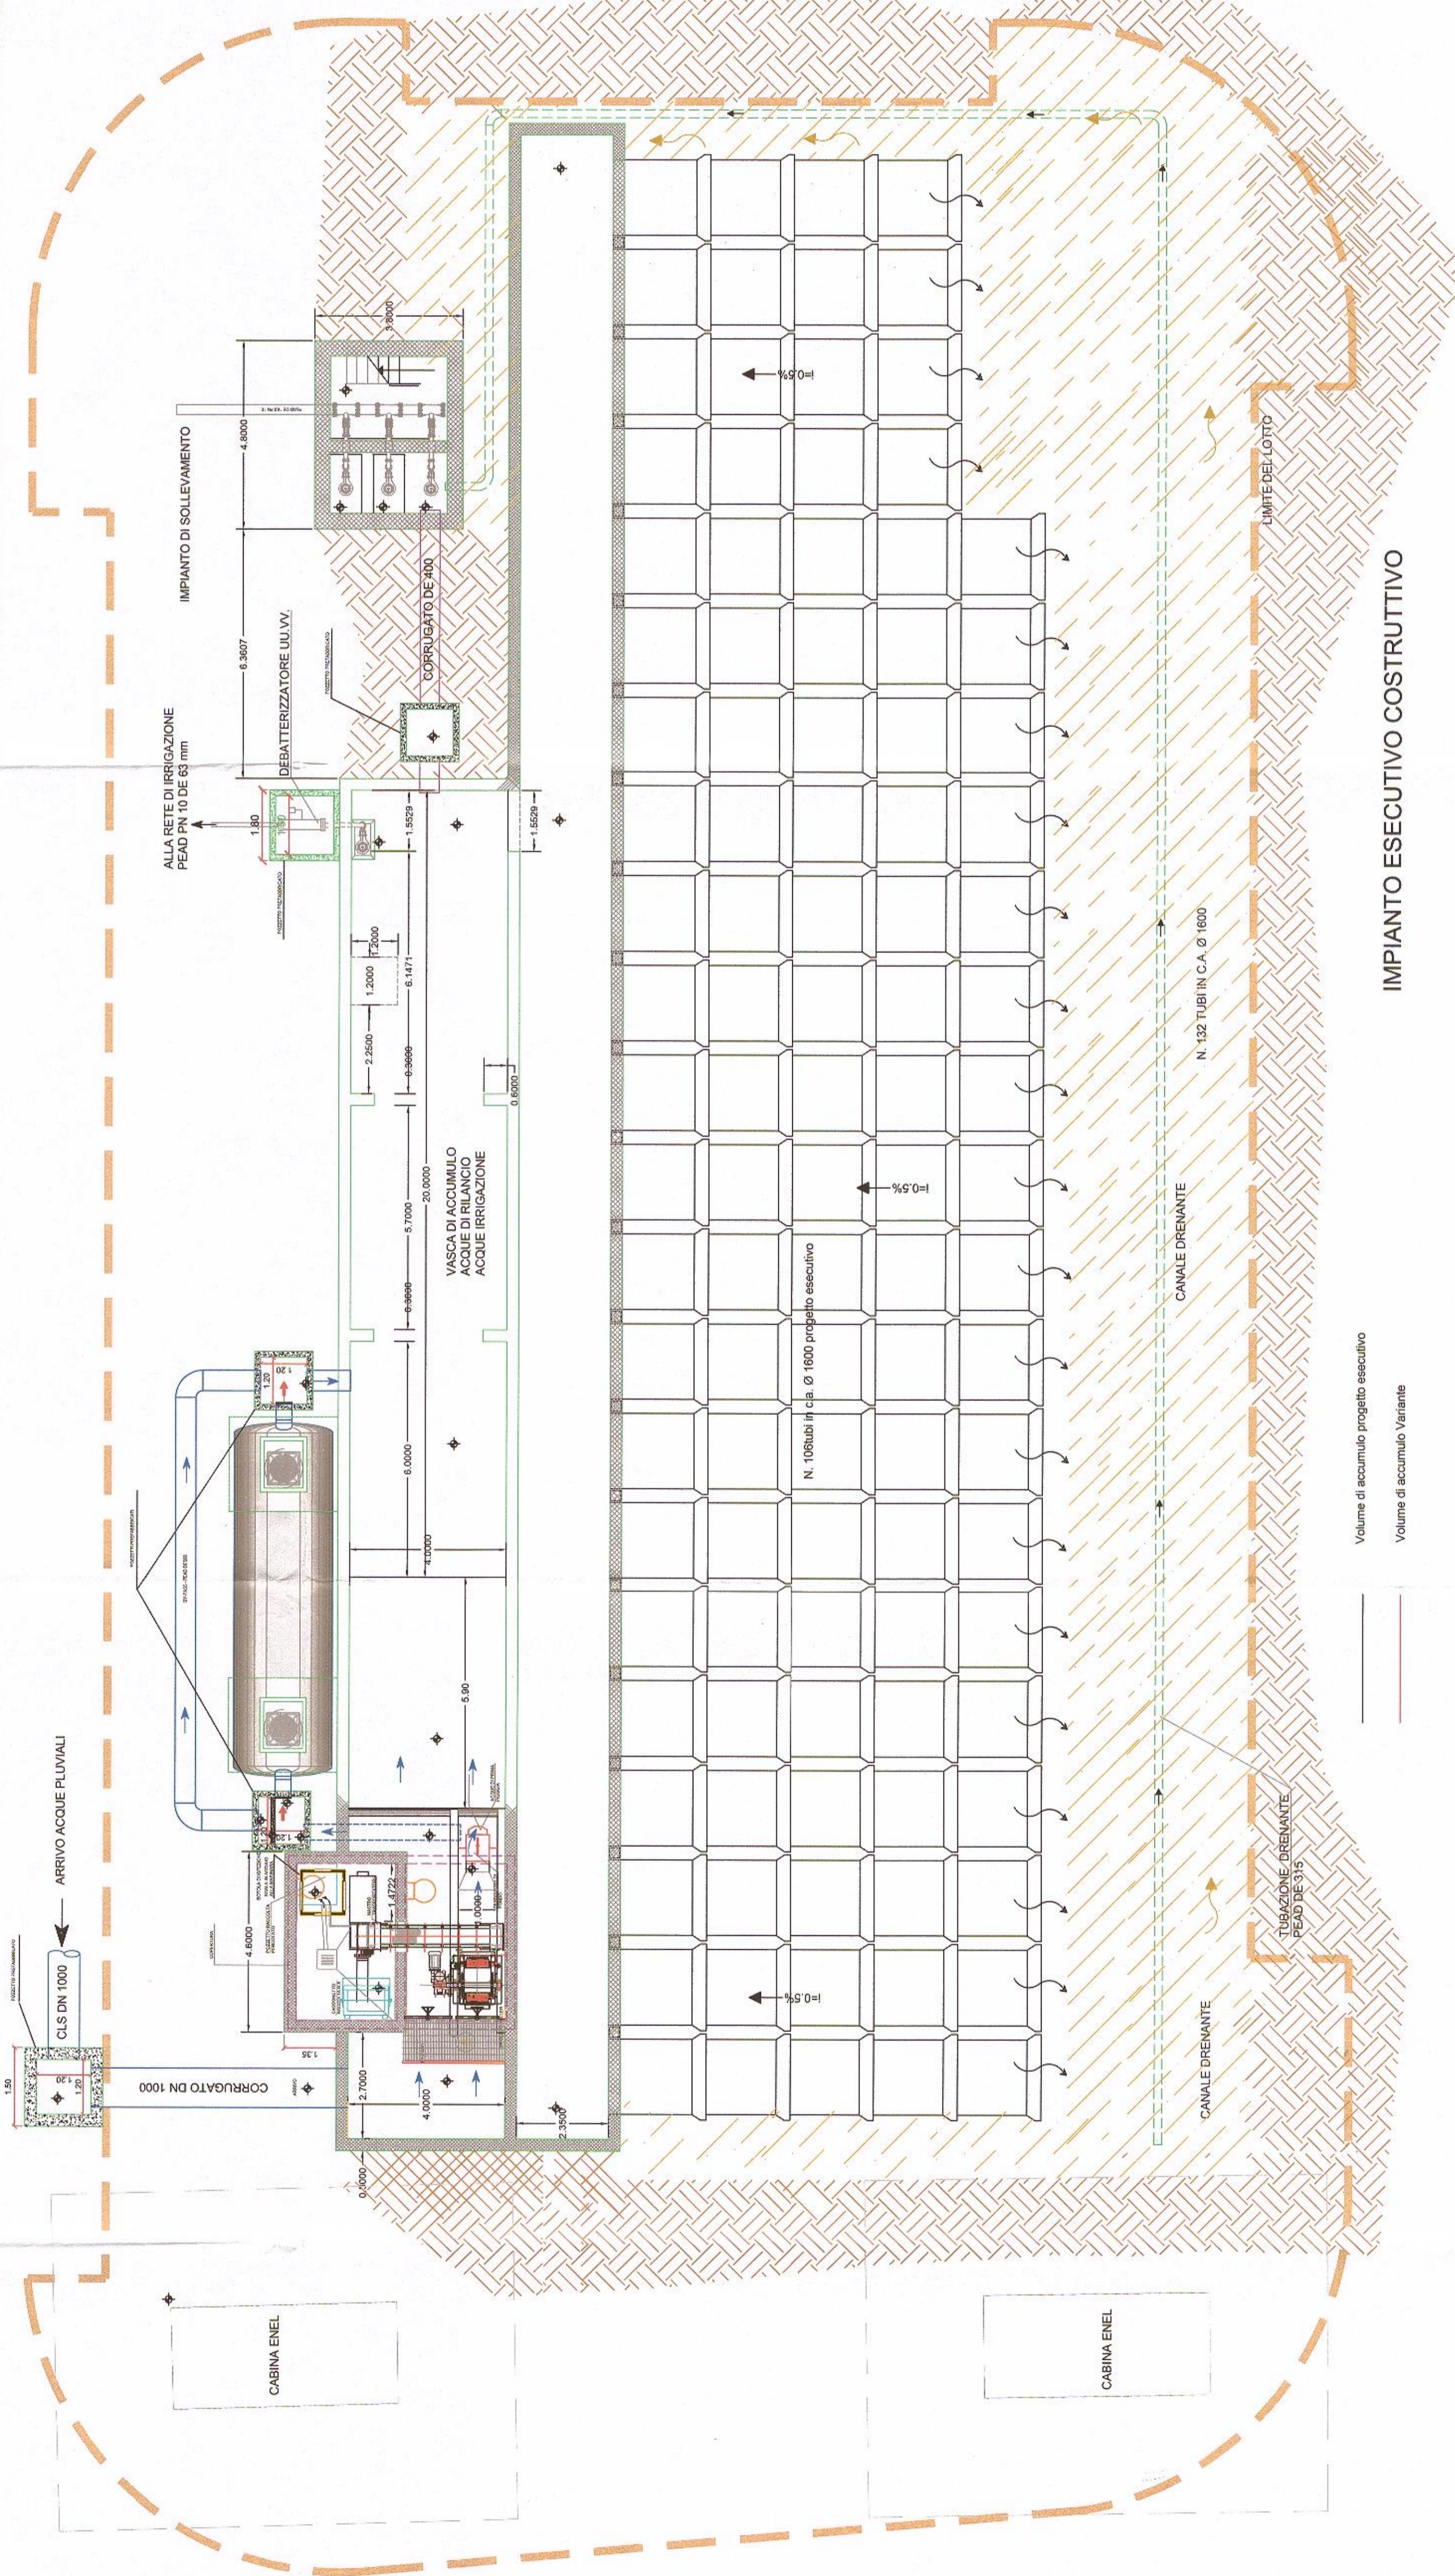

IMPIANTO ESECUTIVO COSTRUTTIVO



COMUNE DI BARLETTA
Medaglia d'oro al merito civile e militare
Città della Distida

AREA TECNICA - SETTORE LAVORI PUBBLICI
REALIZZAZIONE DI URBANIZZAZIONI PRIMARIE
NEL PIANO DI ZONA DELLA NUOVA 167,
2° E 3° TRIENNIO.

In parziale variante alla viabilità approvata con il P.E.E.P.



PROGETTO COSTRUTTIVO
Rete Acque Meteoriche Prolungamenti
Impianto B
ADEGUAMENTO TECNICO

CODICE ELABORATO: **VIA** REV: **SCALA: 1:1000**
 ATTIVITÀ DI PROGETTAZIONE: **ATTIVITÀ DI PROGETTAZIONE**
 CONSORZIO AGGIUDICATARIO: **IL PROCEDIMENTO SPECIALE**
 Arch. **Domenico LAMACCHIA** **PROGETTORE SPECIALE**
 Arch. **Mario BAROZZI** **RESPONSABILE DI PROGETTO:**
 Arch. **Nicola ALBINO** **RESPONSABILE DI PROGETTO:**
 Arch. **Nicola SERRA**
 IMPRESA AFFIDATARIA: **COBAT** S.p.A.
 COBAT S.p.A. **IL DIRETTORE DEI LAVORI**
 Arch. **Mario BAROZZI** **Dir. Ing. Giacomo COGNETTI**
 MODIFICA PRELIMINARE ELABORATO: **E 001 002 003 004 005 006 007 008 009 010**
 DATA: **08.06.2016**
 VERIFICATO: **D. Tosti**
 APPROVATO: **N. Saracà**
 DESCRIZIONE: **ADEGUAMENTO TECNICO**
 REV: **A**