


PROGETTO ESECUTIVO



PROGETTO COSTRUTTIVO

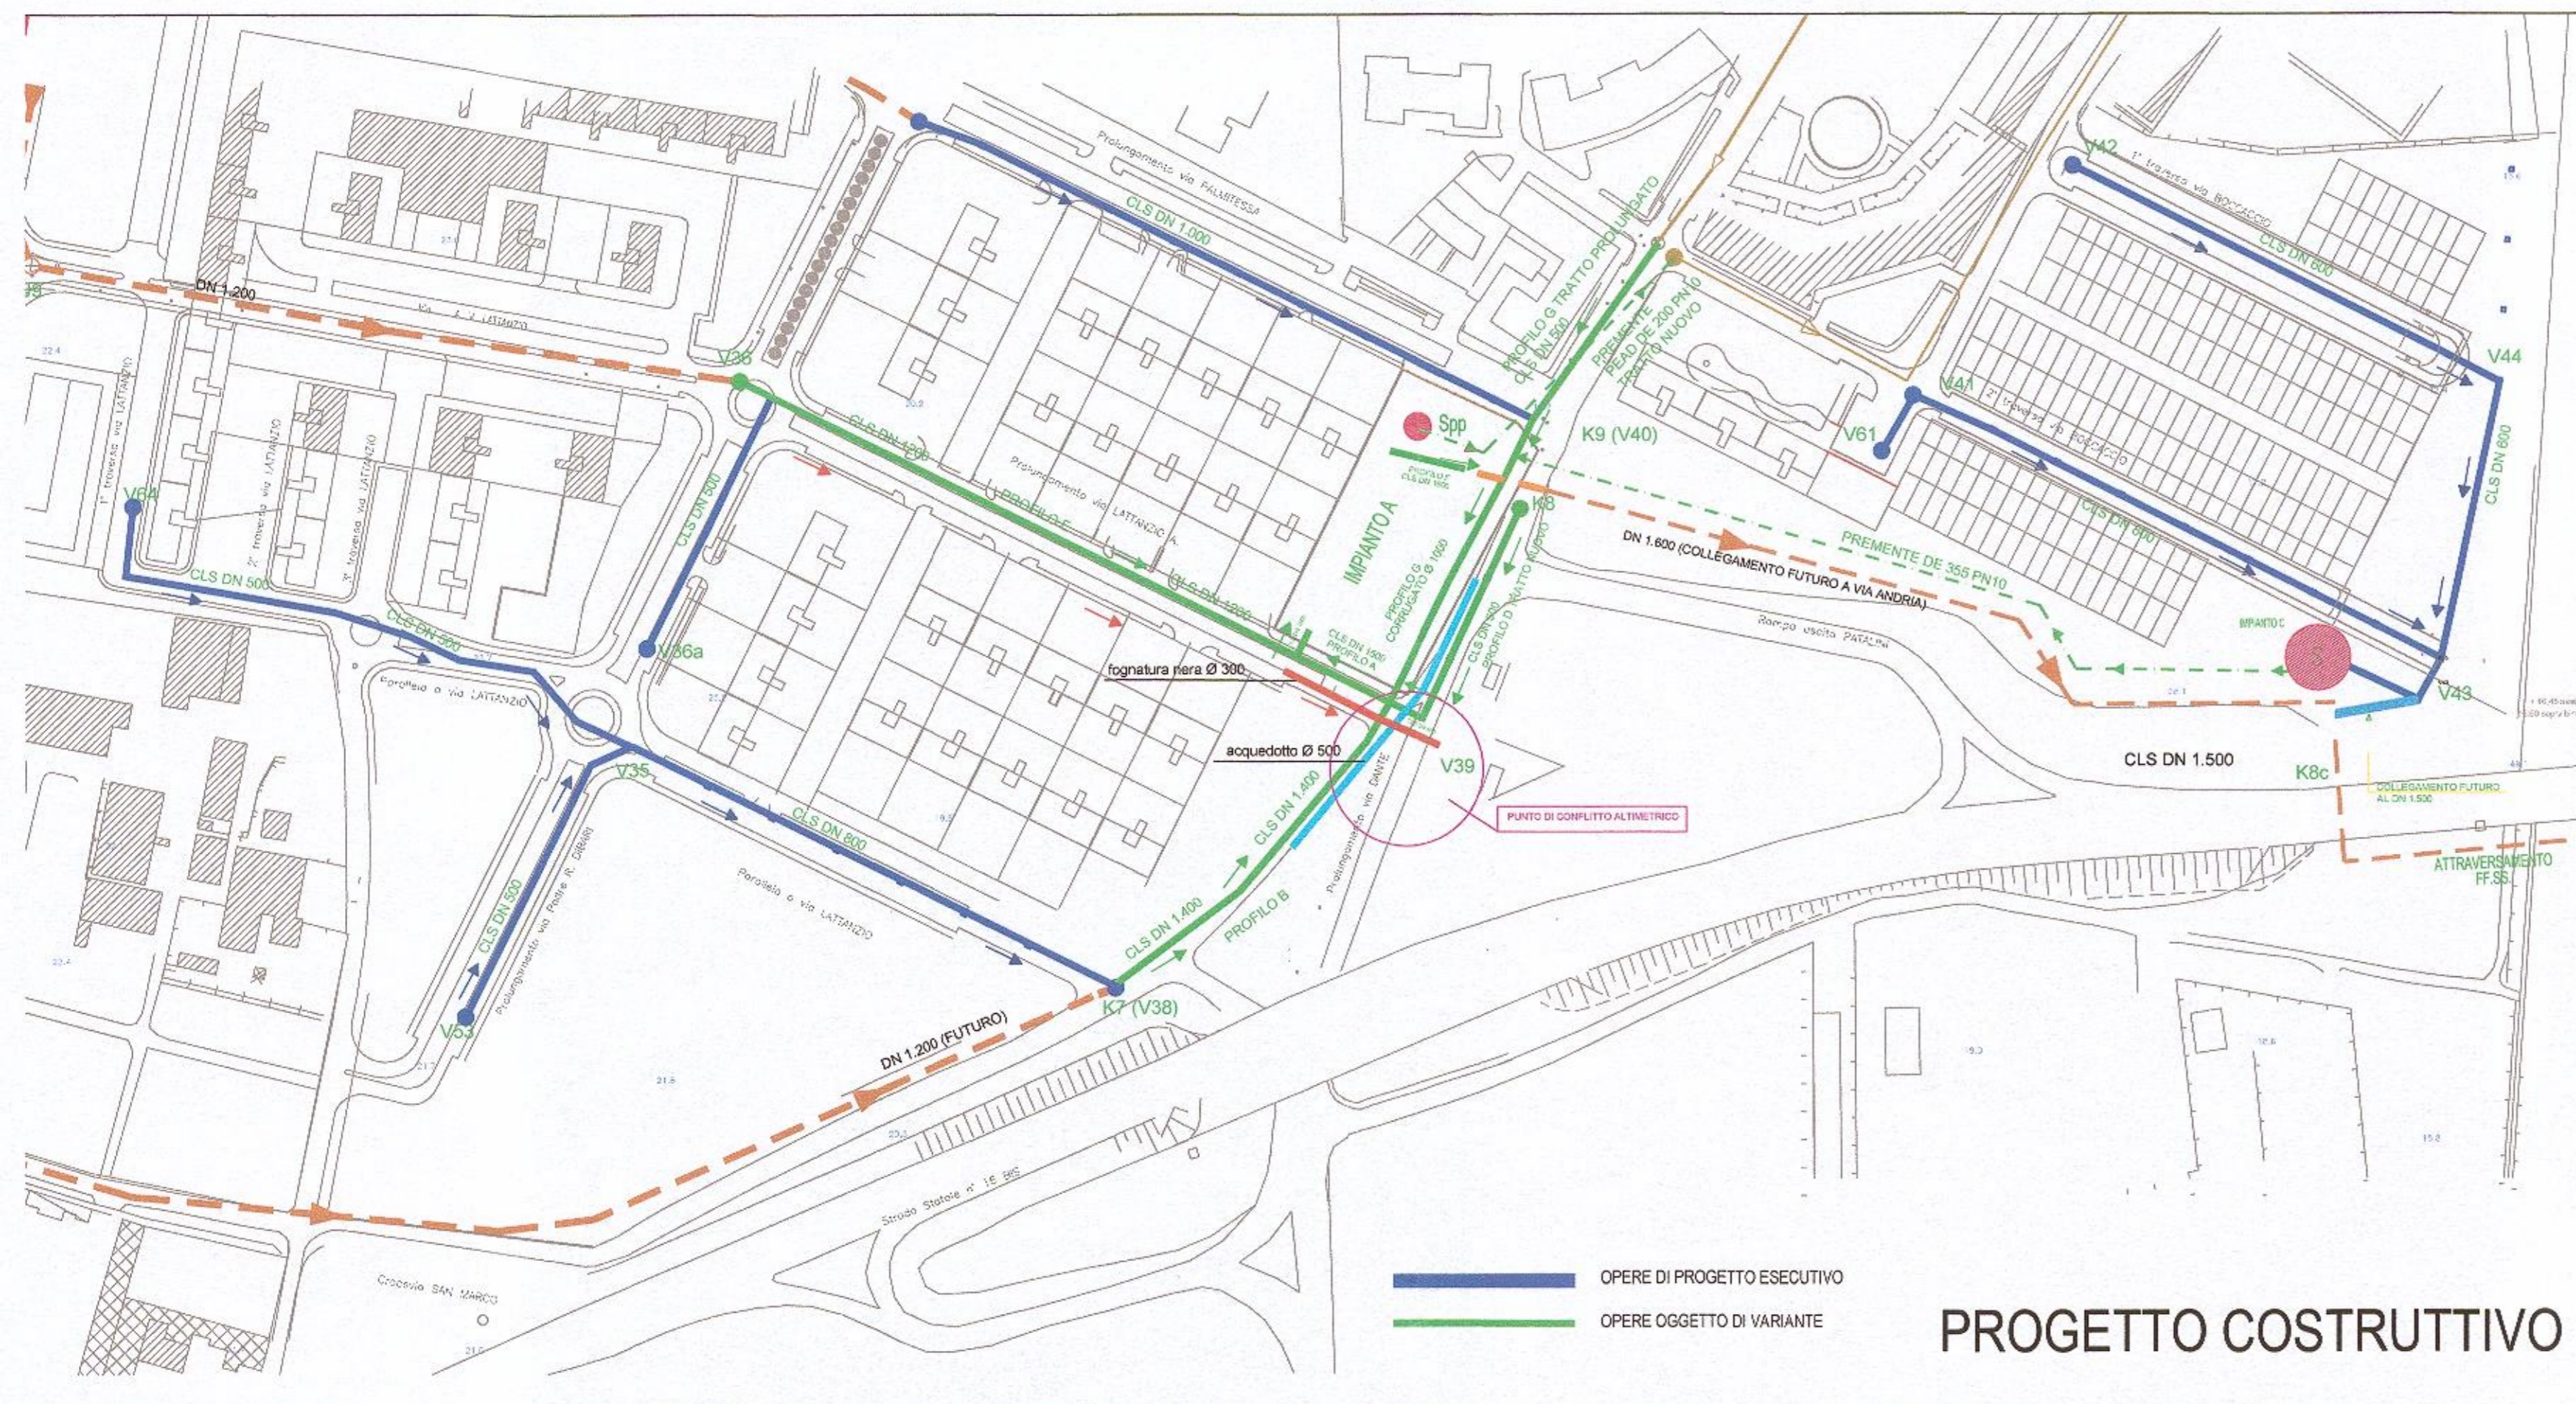

COMUNE DI BARLETTA

Medaglia d'oro al merito civile e militare
Citta' della Disfida

AREA TECNICA - SETTORE LAVORI PUBBLICI
REALIZZAZIONE DI URBANIZZAZIONI PRIMARIE
NEL PIANO DI ZONA DELLA NUOVA 167,
2° E 3° TRIENNIO.

In parziale variante alla viabilità approvata con il P.E.E.P



PROGETTO COSTRUTTIVO Rete Acque Meteoriche Area Patalini

Planimetria di raffronto progetto/variante
ADEGUAMENTO TECNICO 0.6 SET. 2016

IL DIRIGENTE
Arch. Donato LAMACCHIA

CODICE ELABORATO: VTP 02

REV. A SCALA: 1:2000
NOME FILE:

CONSORZIO AGGIUDICATARIO RESEARCH CONSORZIO STABILE S.r.l.
Il Rappresentante Legale Vito MAURO BAROZZI



ATTIVITA' DI PROGETTAZIONE
VAMS Ingegneria
Via Nizza 154, 00198 - ROMA
RESPONSABILE DI PROGETTO:
Dott. Ing. Niccolò Saraca

IMPRESA AFFIDATARIA
COBAR S.p.A.
L'AMMINISTRATORE
Vito MAURO BAROZZI



IL RESPONSABILE UNICO
DEL PROCEDIMENTO
Dott. Ing. Sebastiano LONGANO

IL DIRETTORE DEI LAVORI
Dott. Ing. Francesco GOGNETTI

MODIFICA PARZIALMENTE L'ELABORATO		SOSTITUISCE L'ELABORATO		E 000 1000 IDR PP01 C	
REV.	DESCRIZIONE	DATA	DISEGNATO	VERIFICATO	APPROVATO
A	ADEGUAMENTO TECNICO	Luglio 2016	D. Trotta	G. Festa	N. Saraca